



1 - Fabbricato 16




2 - Fabbricato 16



3 - Fabbricato 15



4 - Fabbricato 15

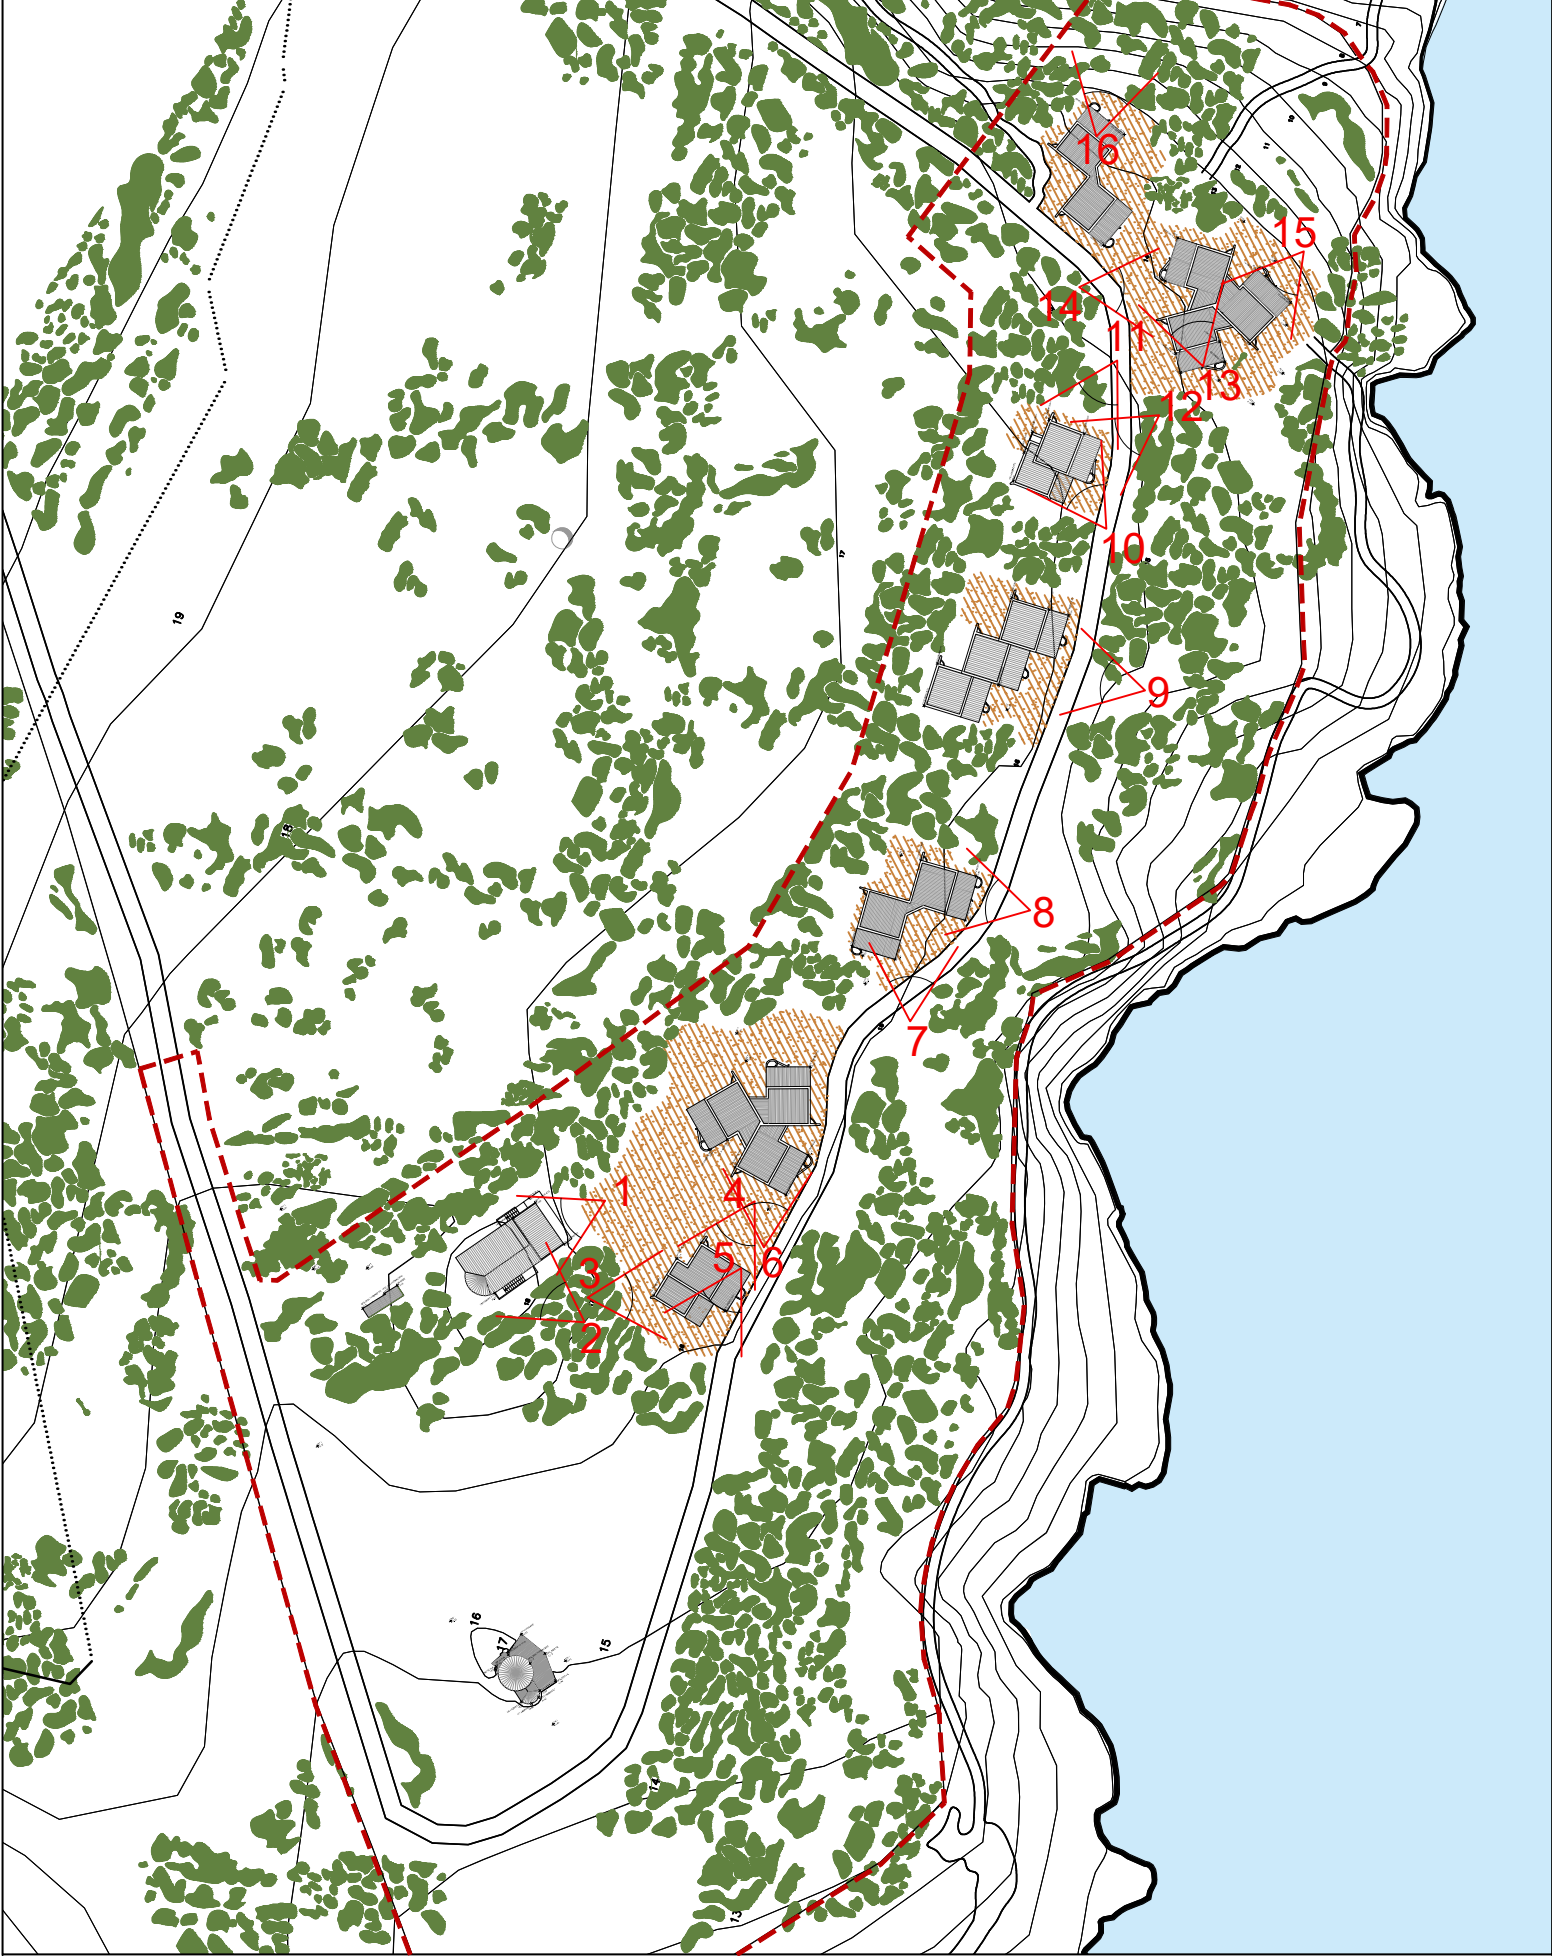

N
Area di intervento - scala 1:1000



5 - Fabbricato 15



6 - Fabbricato 14



7 - Fabbricato 13



8 - Fabbricato 13



9 - Fabbricato 12



10 - Fabbricato 11



11 - Fabbricato 11



12 - Fabbricato 11



13 - Fabbricato 10




14 - Fabbricato 10



15 - Fabbricato 10



16 - Fabbricato 09

 COMUNE DI SANT'ANTIOCO Piazzetta Italo Diana, 1 - 09017 Sant'Antioco (SU)					
Progetto di Recupero e Riquilificazione funzionale con inserimento di elementi amovibili nel Villaggio Albergo "La Fazenda" - Località Capo Sperone, Comune di Sant'Antioco (SU)					
COMMITTENTE: MANSTEIN S.R.L.					
PROGETTISTI: VPS Architetti Ing. Franco Martis					
DESCRIZIONE ELABORATO:				ELABORATO:	
Rilievo fotografico				06SF.01.01	
AGG.: 01	DATA: 10/2025	DESCRIZIONE: EMISSIONE	AGG.:	DATA:	DESCRIZIONE: