




**SEZ. B-B**

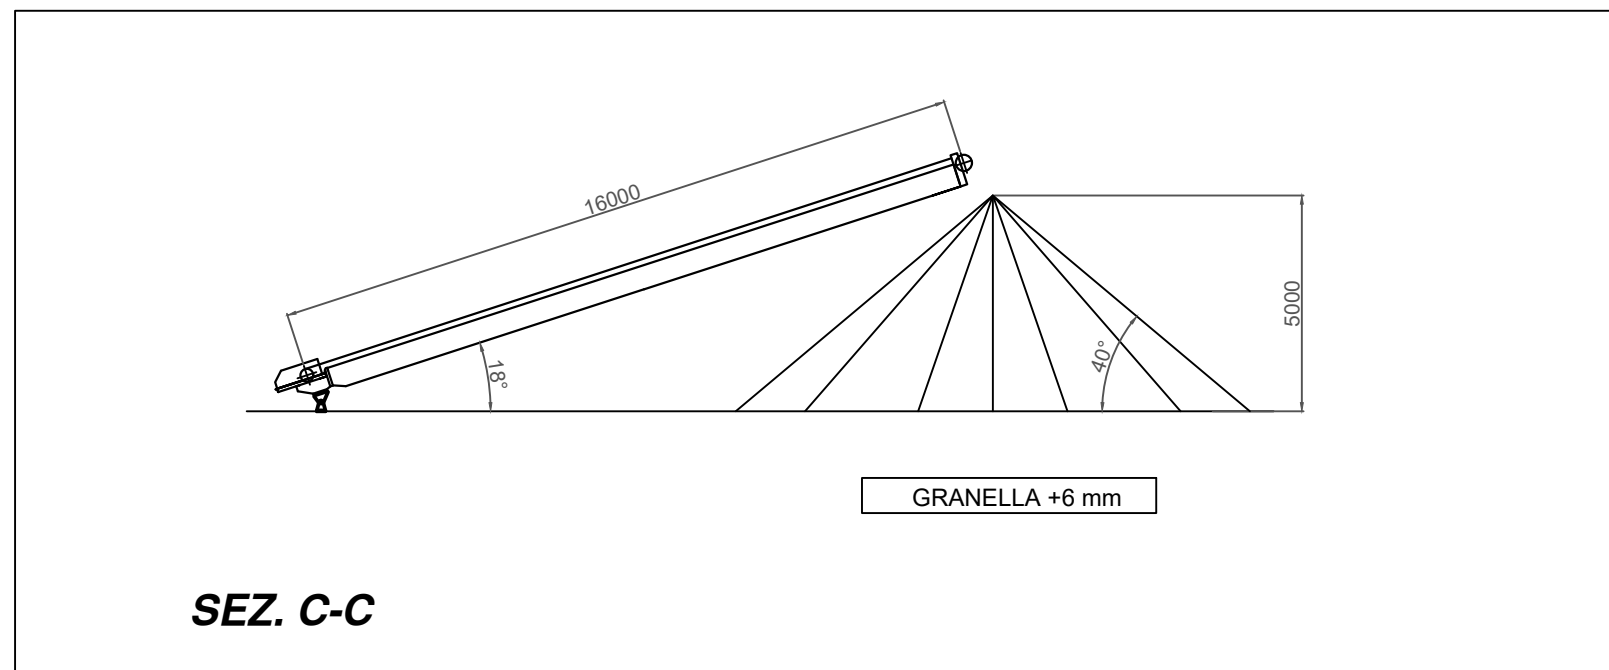


SEZ. C-C

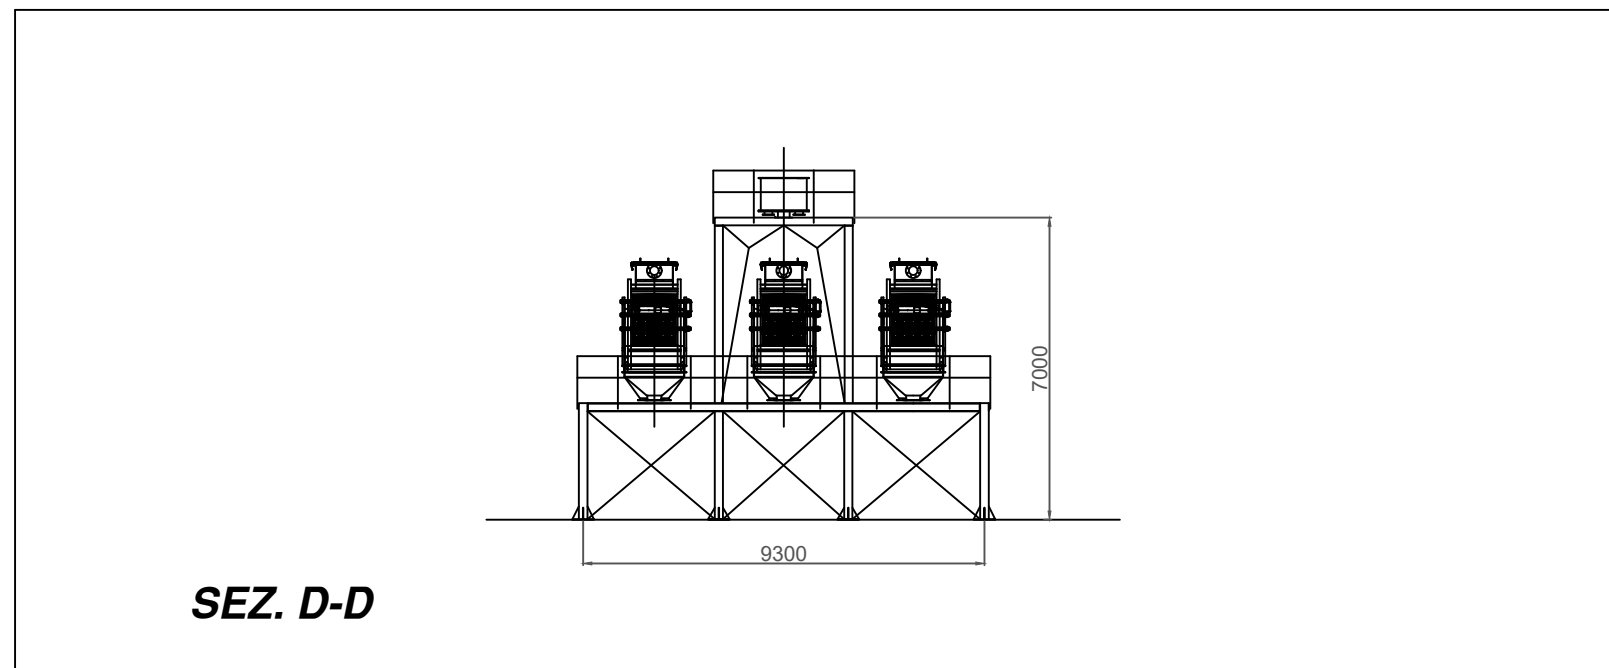

**SEZ. D-D**

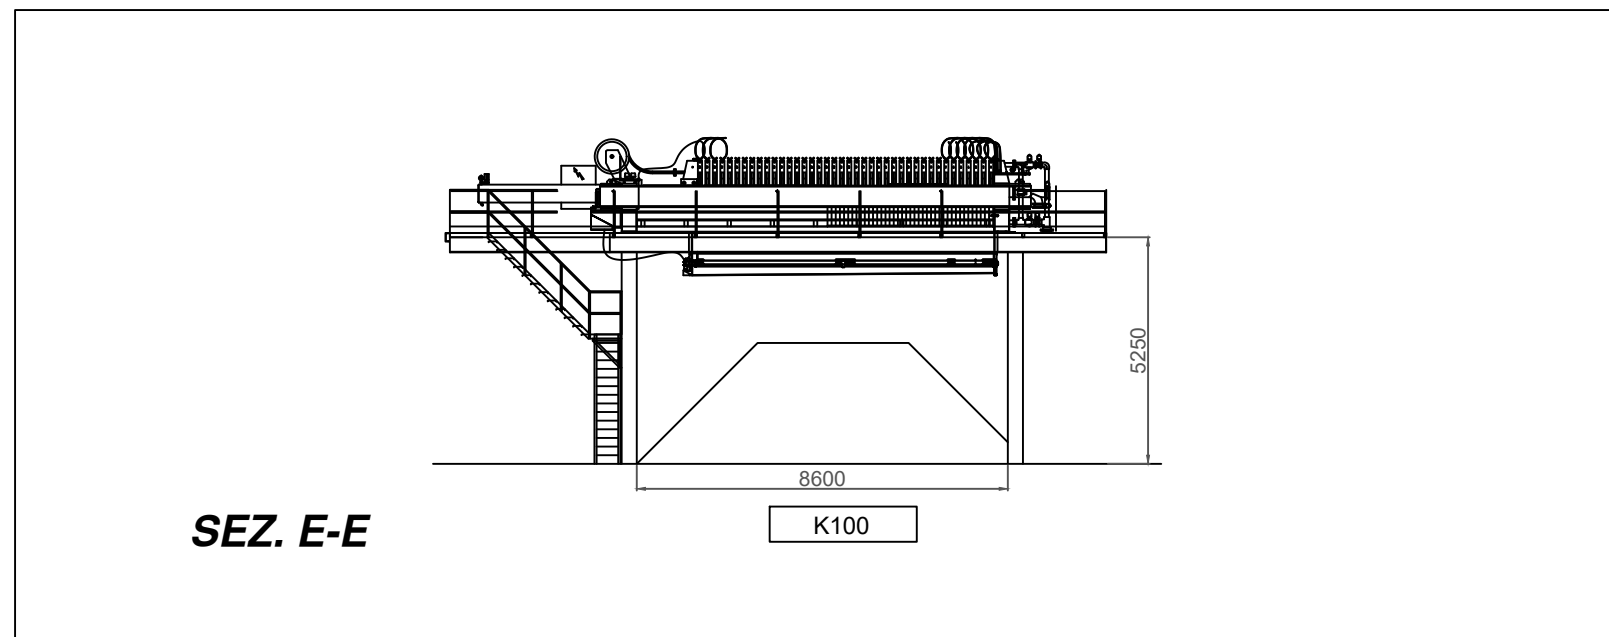

**SEZ. E-E**

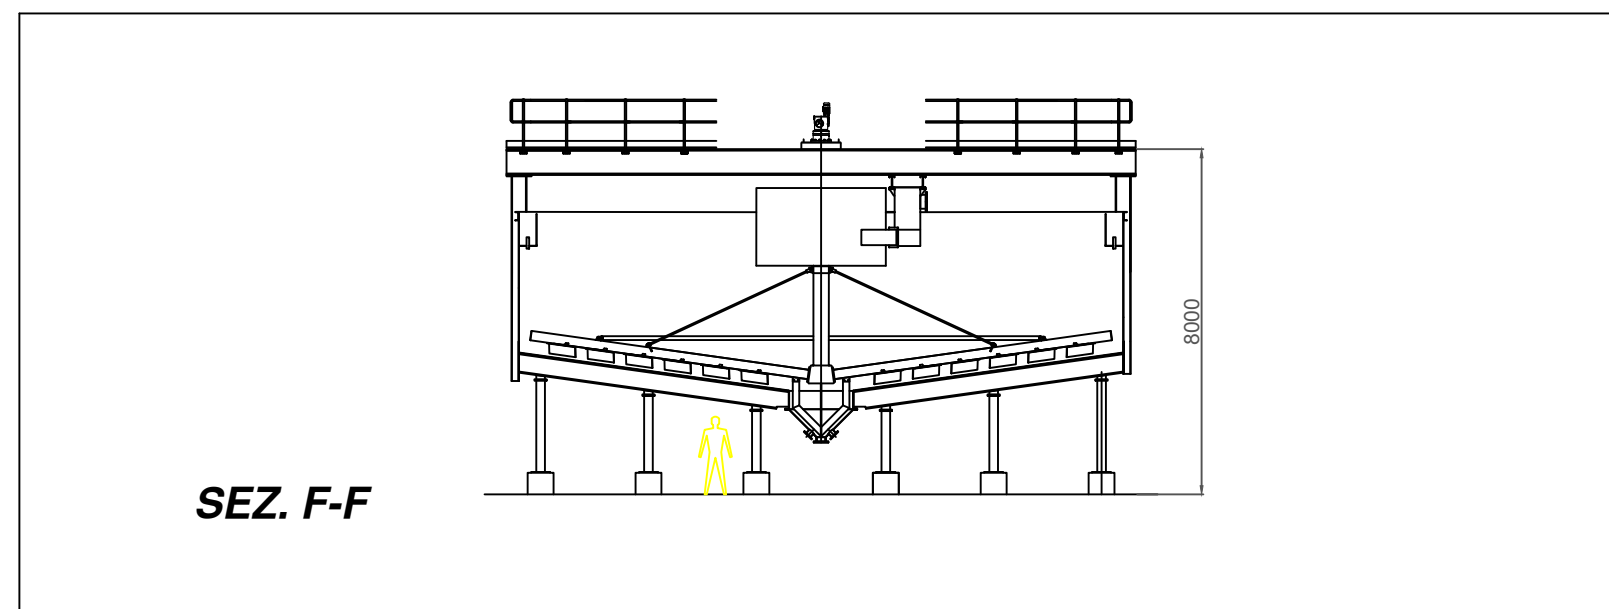

**SEZ. F-F**

[illegible]

**SVIMISA S.p.A.**  
INDUSTRIA MINERARIA DAL 1958

*Realizzazione nuovo impianto di  
lavaggio/separazione sabbie della miniera  
di feldspati, caolino e bentoniti*

***DENOMINATA***

*"Molino Falzu /Piano Mannu*

*Ubicata in agro del comune di Ardara*

Provincia di Sassari

ENTE AUTORIZZANTE.

**REGIONE AUTONOMA DELLA SARDEGNA**

Assessorato dell'Industria

Servizio delle Attività Estrattive e Ripristino Ambientale

NOME ELABORATO

TAV. 3

### *Layout impianto*

*DATA:* agosto 2021

agosto 2023

COD. ELAB.

**PROGETTO:**

## STUDIO DI IMPATTO AMBIENTALE PROGETTO DI COLTIVAZIONE

**PROGETTISTA:**

**Dott.ssa Ing. Maria Daniela Orrù**  
Via G. Mannelli n. 76 - 09124 Cagliari (CA)  
E-Mail: [mariadaniela.orrù@gmail.com](mailto:mariadaniela.orrù@gmail.com)  
Pec: [mariadaniela.orrù@ingpec.eu](mailto:mariadaniela.orrù@ingpec.eu)

Dott. Geol. Daniele De Lisa  
 via Tommaso d'Aquino, 19 - 09134 Cagliari (CA)  
 Mail: [delisa.daniele@hotmail.com](mailto:delisa.daniele@hotmail.com)  
 Pcc: [daniele.delisa@pec.epup.it](mailto:daniele.delisa@pec.epup.it)