



COMUNE DI SASSARI

Settore Ambiente e Verde Pubblico

Servizio Smaltimento, Trattamento e Recupero Rifiuti

INTERVENTO DI SOPRALEVAZIONE DEL MODULO DI DISCARICA N. 2

Oggetto d'intervento:

Sistema di gestione integrata dei rifiuti in Loc. Scala Erre

Planimetria stato finale sopraelevazione

Progettazione:






SECIT IMPIANTI S.R.L. Unipersonale
Sede Legale: Strada della Molinella, 7 - 06125 Perugia
Sede Operativa: Via dell'Acciaio, 7/B - 06134 Perugia
Mail: Info@secitimpianti.it - PEC: secitimpianti@pec.it
Tel. 075 691486 - Fax 075 6910288
C.I./P.Iva: 02191280904 - REA: PG-286322
Società soggetta ad attività di direzione e coordinamento di Gesenu S.p.A.

Il R.U.P. (Dott.ssa Paola Madau) _____

Il D.E.C. (Geom. Paolo Fenu) _____

0	Marzo 2025	Prima emissione	L.P.	A.E.	A.S.
REVISIONE	DATA	DESCRIZIONE	REDATTO	VERIFICATO	APPROVATO
REDATTO PREPARED	L. Pizzadili	VERIFICATO VERIFIED	A. Eleuteri	APPROVATO APPROVED	A. Silvestri
TITOLO TITLE			DATA DATE		
Planimetria stato finale sopraelevazione			Marzo 2025		
COMMESSA JOB	N°	CLASSE CLASS	DISEGNO DRAWING	N°	REVISIONE REVISION
			Tavola n. 1		0
Documento di proprietà SECIT IMPIANTI - la società tutela i propri diritti in sede civile e penale a termini di legge This document is property of SECIT IMPIANTI- who will safeguard its rights according to the civil and penal provisions of the law					

Incremento volumetrico del modulo 2
derivante da sopraelevazione = 25.000 m³

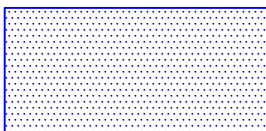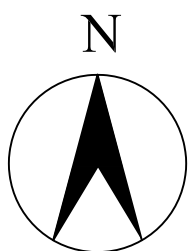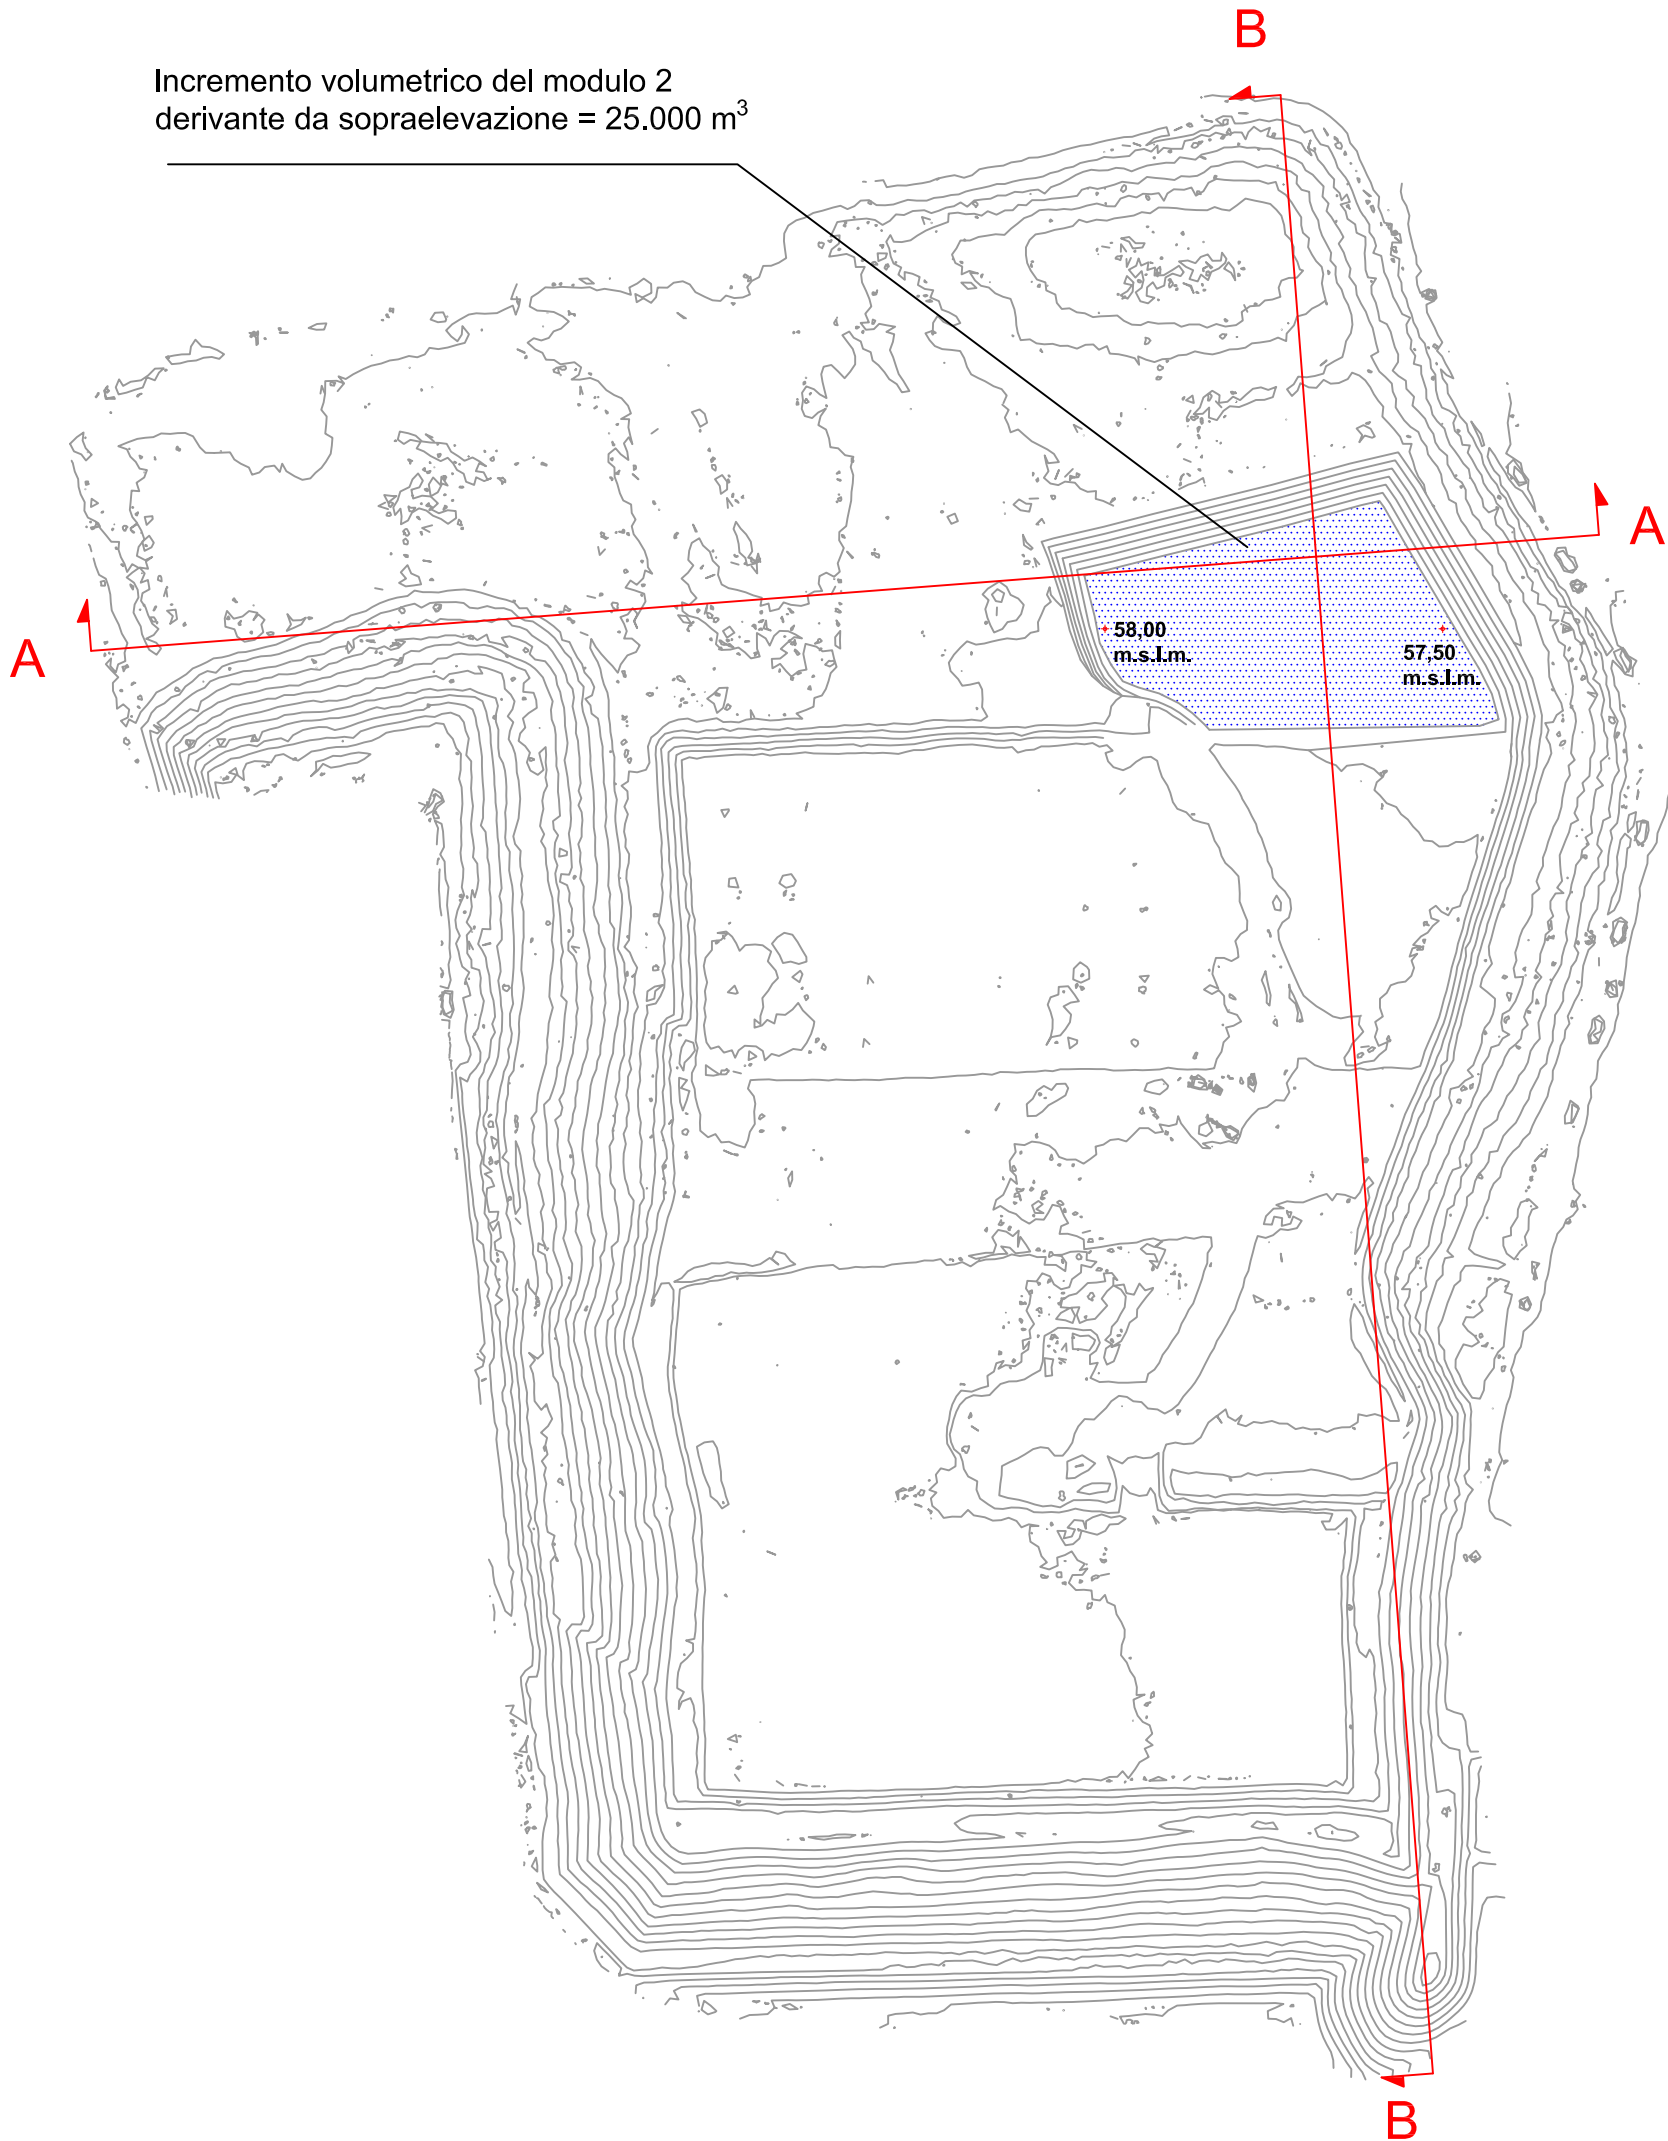

Piano superiore rifiuti nel modulo 2 a
fine coltivazione (estensione pari a
5.292 m²)