



**COMUNE DI SASSARI**  
**Settore Ambiente e Verde Pubblico**  
*Servizio Smaltimento, Trattamento e Recupero Rifiuti*

**INTERVENTO DI SOPRALEVAZIONE DEL MODULO DI**  
**DISCARICA N. 2**

Oggetto d'intervento:

*Sistema di gestione integrata dei rifiuti in Loc. Scala Erre*

**Sezioni stato finale sopraelevazione**

Progettazione:




**SECIT IMPIANTI S.R.L.** Unipersonale  
Sede Legale: Strada della Molinella, 7 - 06125 Perugia  
Sede Operativa: Via dell'Acciaio, 7/B - 06134 Perugia  
Mail: [Info@secitimpianti.it](mailto:Info@secitimpianti.it) - PEC: [secitimpianti@pec.it](mailto:secitimpianti@pec.it)  
Tel. 075 691486 - Fax 075 6910288  
C.I./P.Iva: 02191280904 - REA: PG-286322  
Società soggetta ad attività di direzione e coordinamento di Gesenu S.p.A.

Il R.U.P. (Dott.ssa Paola Madau) \_\_\_\_\_


Il D.E.C. (Geom. Paolo Fenu) \_\_\_\_\_

0	Marzo 2025	Prima emissione		L.P.	A.E. A.S.
REVISIONE	DATA	DESCRIZIONE		REDATTO	VERIFICATO APPROVATO
REDATTO PREPARED	L. Pizzadili	VERIFICATO VERIFIED	A. Eleuteri	APPROVATO APPROVED	A. Silvestri
TITOLO TITLE				DATA DATE	
Sezioni stato finale sopraelevazione				Marzo 2025	
COMMESSA JOB	N°	CLASSE CLASS	DISEGNO DRAWING	REVISIONE REVISION	0
			Tavola n. 2		
Documento di proprietà SECIT IMPIANTI – la società tutela i propri diritti in sede civile e penale a termini di legge This document is property of SECIT IMPIANTI– who will safeguard its rights according to the civil and penal provisions of the law					

Sezione A-A

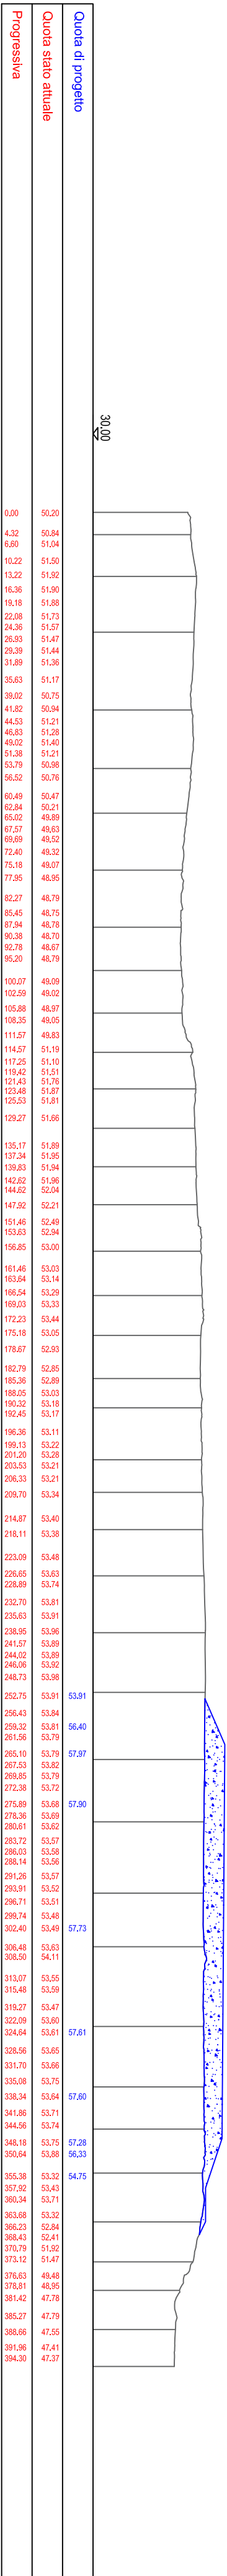

Sezione B-B

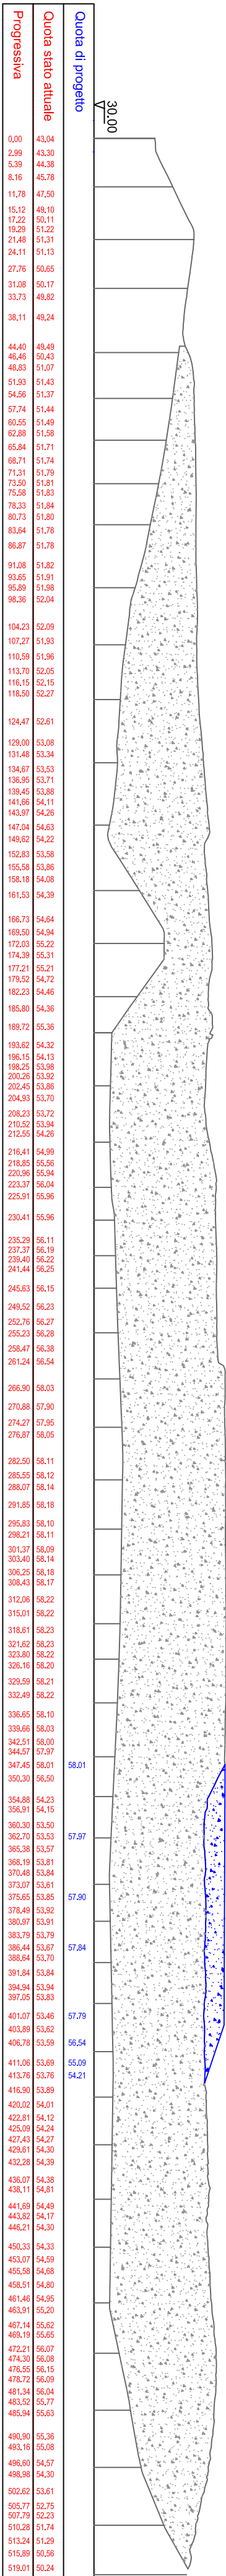

Sopraelevazione corpo rifiuti su modulo n. 2

Scala 1:1.000