



COMUNE DI SASSARI
Settore Ambiente e Verde Pubblico
Servizio Smaltimento, Trattamento e Recupero Rifiuti

INTERVENTO DI SOPRALEVAZIONE DEL MODULO DI
DISCARICA N. 2

Oggetto d'intervento:

Sistema di gestione integrata dei rifiuti in Loc. Scala Erre

Rendering sopraelevazione

Progettazione:




SECIT IMPIANTI S.R.L. Unipersonale
Sede Legale: Strada della Molinella, 7 - 06125 Perugia
Sede Operativa: Via dell'Acciaio, 7/B - 06134 Perugia
Mail: Info@secitimpianti.it - PEC: secitimpianti@pec.it
Tel. 075 691486 - Fax 075 6910288
C.I./P.Iva: 02191280904 - REA: PG-286322
Società soggetta ad attività di direzione e coordinamento di Gesenu S.p.A.

Il R.U.P. (Dott.ssa Paola Madau) _____

Il D.E.C. (Geom. Paolo Fenu) _____

0	Marzo 2025	Prima emissione		L.P.	A.E. A.S.
REVISIONE	DATA	DESCRIZIONE		REDATTO	VERIFICATO APPROVATO
REDATTO PREPARED	L. Pizzadili	VERIFICATO VERIFIED	A. Eleuteri	APPROVATO APPROVED	A. Silvestri
TITOLO TITLE				DATA DATE	
Rendering sopraelevazione				Marzo 2025	
COMMESSA JOB		CLASSE CLASS	DISEGNO DRAWING	REVISIONE REVISION	
N°			N°	0	
			Tavola n. 3		
Documento di proprietà SECIT IMPIANTI - la società tutela i propri diritti in sede civile e penale a termini di legge This document is property of SECIT IMPIANTI- who will safeguard its rights according to the civil and penal provisions of the law					

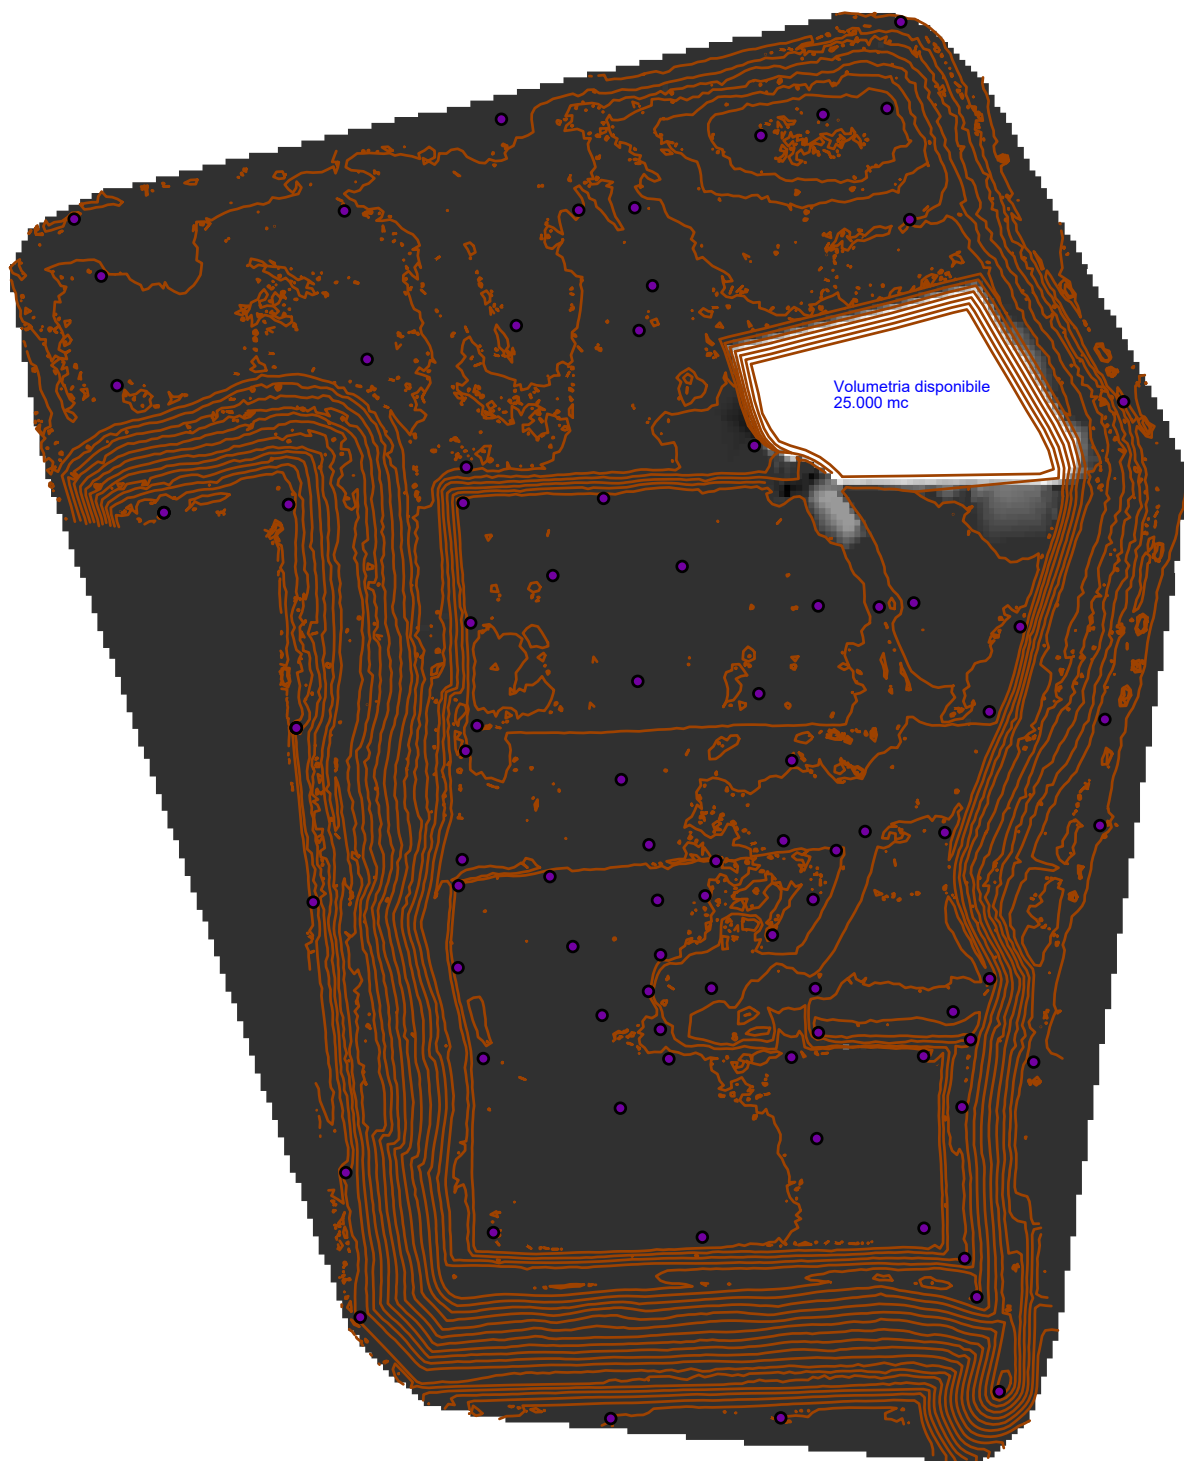

Volumetria disponibile
25.000 mc