

INQUADRAMENTO

LEGENDA

- CONDOTTA DI SMALTIMENTO ACQUE CHIARIFICATE IN PVC D= 250
- POZZETTO ESISTENTE RACCOLTA ACQUE METEORICHE
- AREA IMPERMEABILE
- PAVIMENTO IN MASSELLO CON IDONEO STABILIZZATO
- PAVIMENTO IN CLS
- LINEA UMIDAZIONE CON IRRIGATORI
- LIMITE SETTORI DI LAVORAZIONE
- CANALA RACCOLTA ACQUE
- DIREZIONE PENDENZA SUPERFICI
- RETE ACQUE NERE
- RETE ACQUE LAVAGGIO
- RETE ACQUE BIANCHE


ABBATTIMENTO EMISSIONI DIFFUSE IN ATMOSFERA

LEGENDA ABBATTITORI NEBULIZZATORI


- Deposito terre da vagliare
- Deposito terre da vagliare
- Zona stoccaggio
- Zona frantumazione e vagliatura
- Zona messa in riserva terre e rocce

LEGENDA PUNTI DI PRELIEVO POLVERI DIFFUSE


- Deposito terre da vagliare
- Zona messa in riserva terra e rocce
- Zona frantumazione e vagliatura
- Zona movimento mezzi
- Zona stoccaggio prodotti finiti

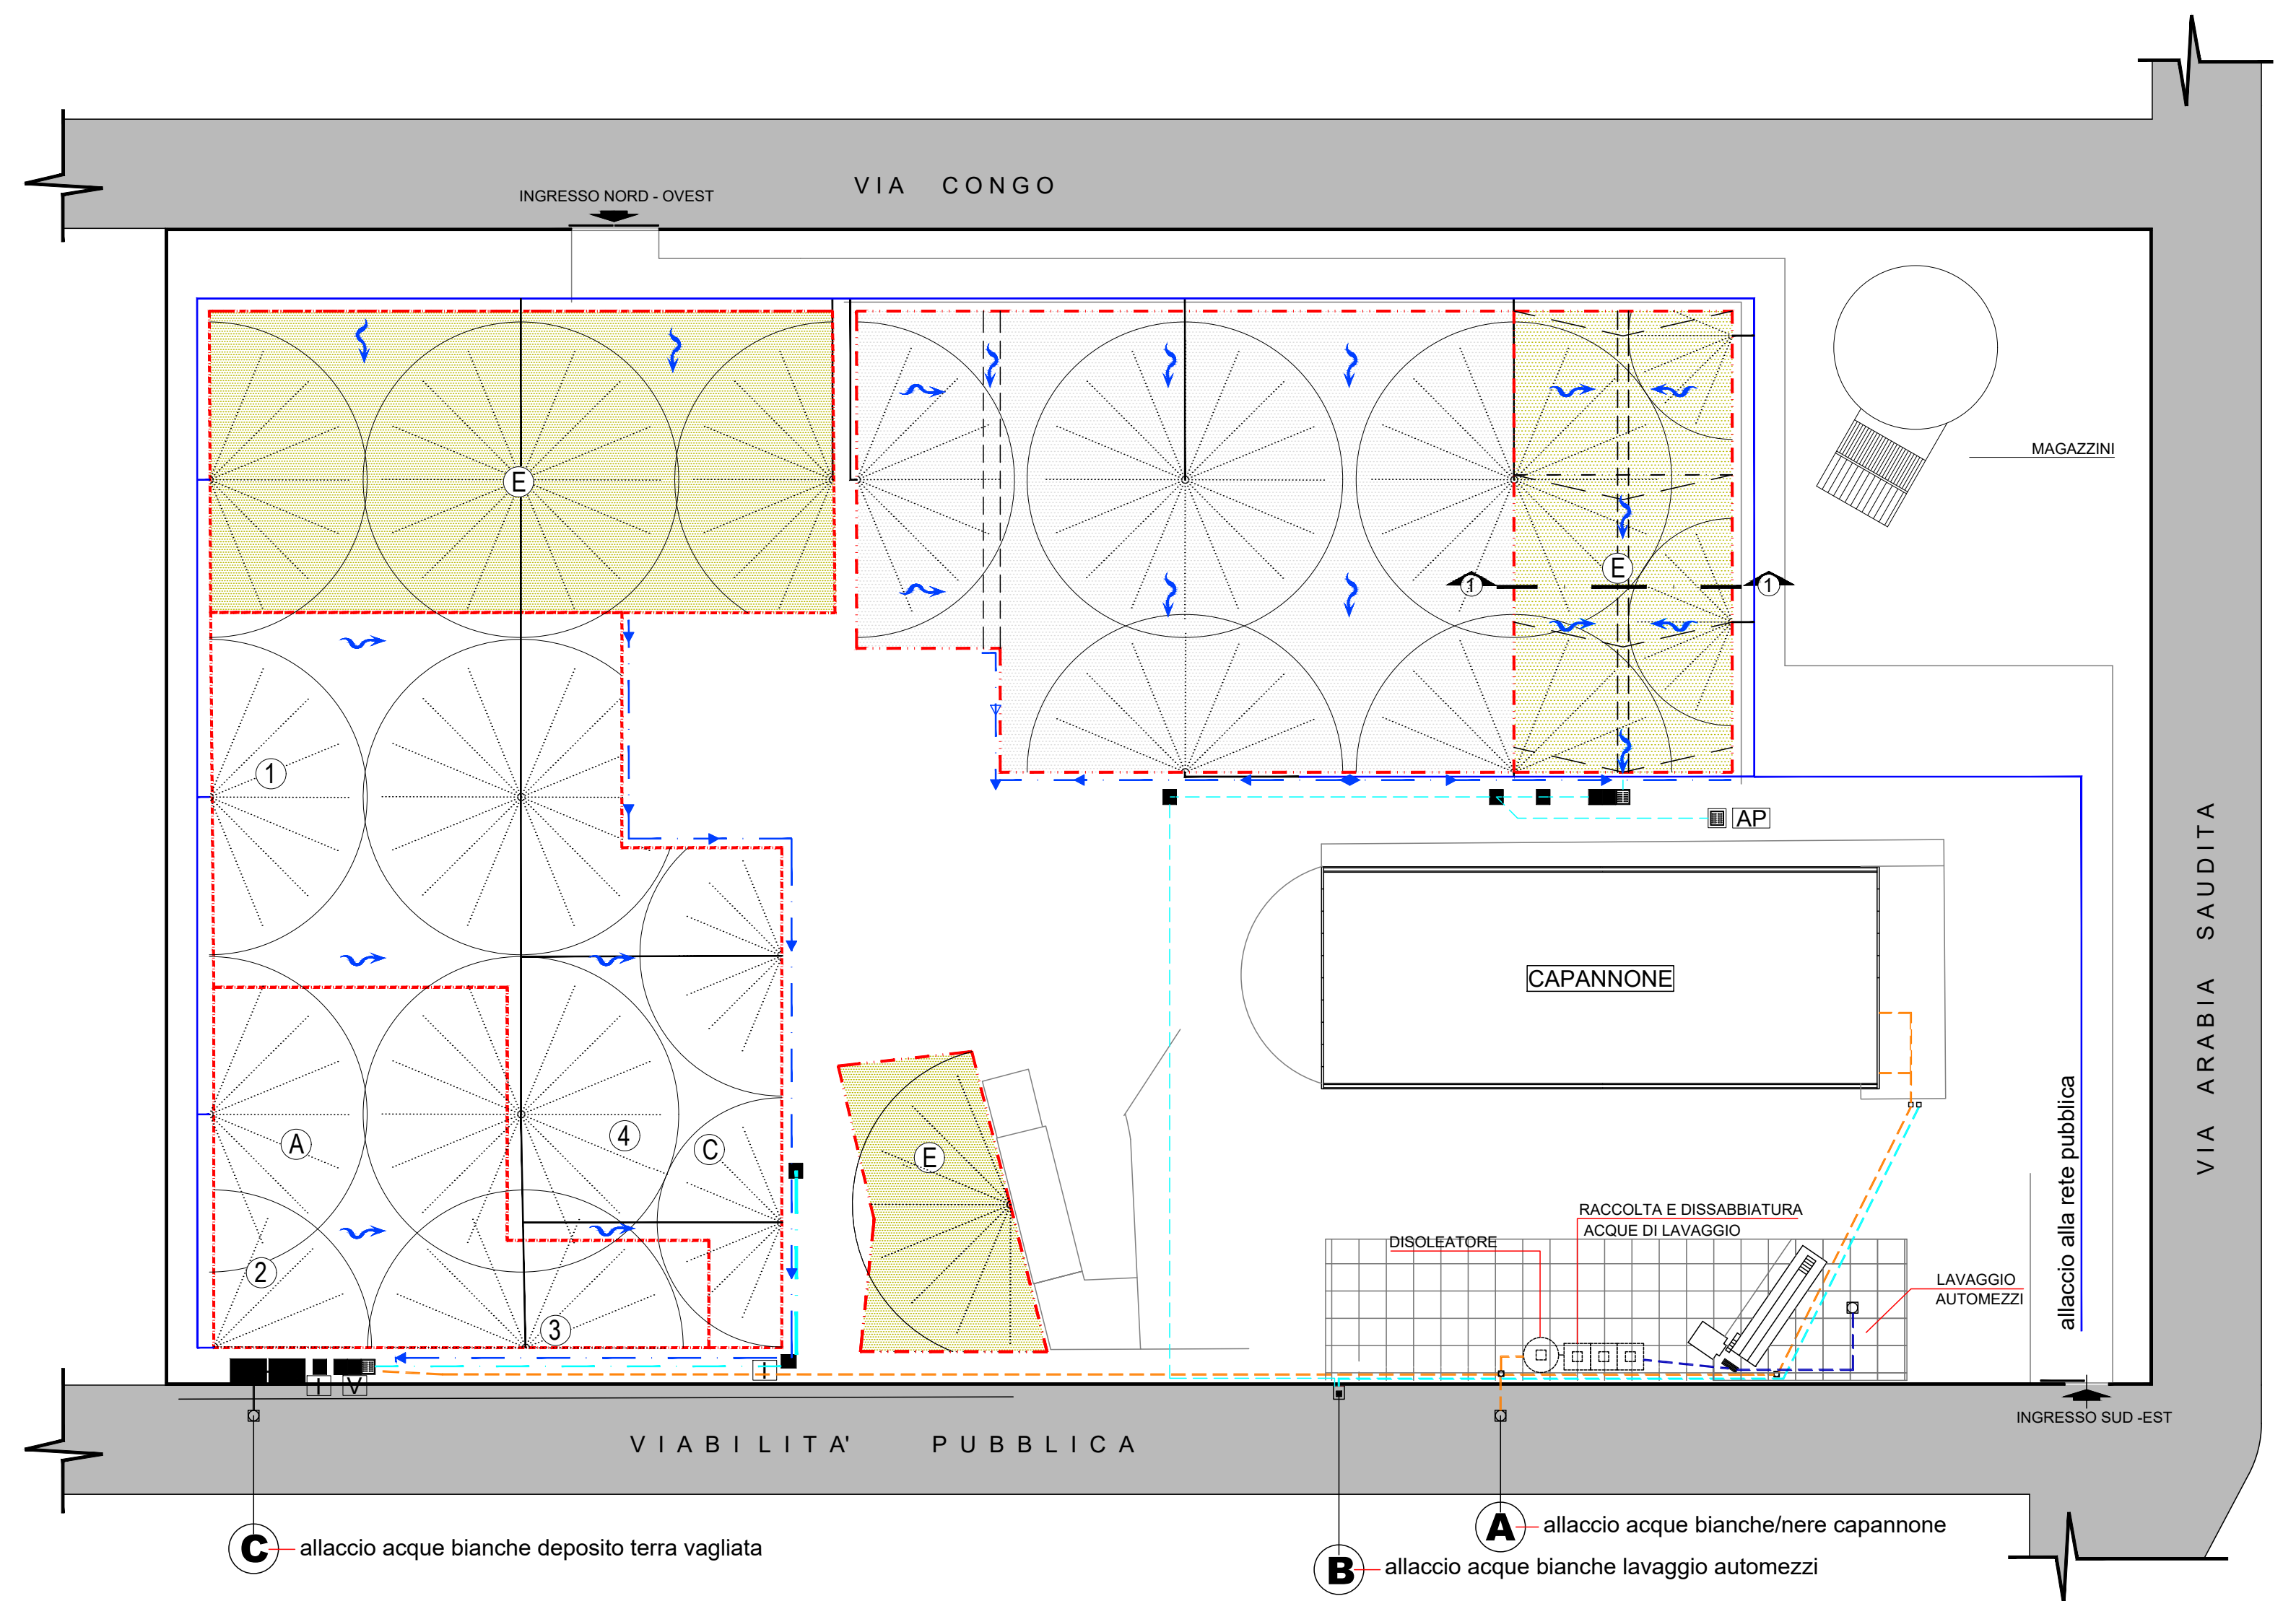


SEZIONE 1-1 SISTEMAZIONE AREE CONFERIMENTO E MESSA IN RISERVA scala 1:100

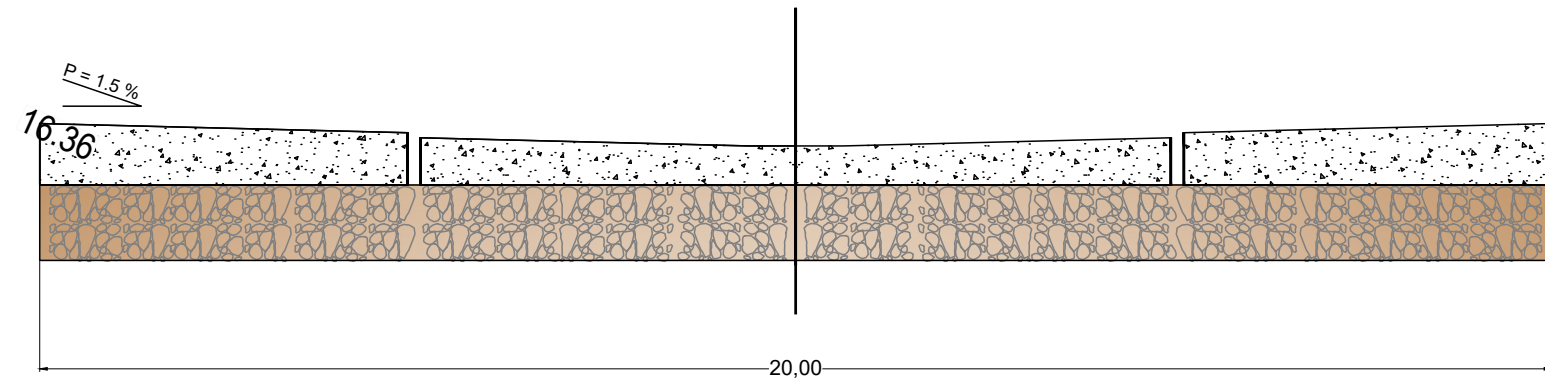



SEZIONE TIPO STABILIZZATO

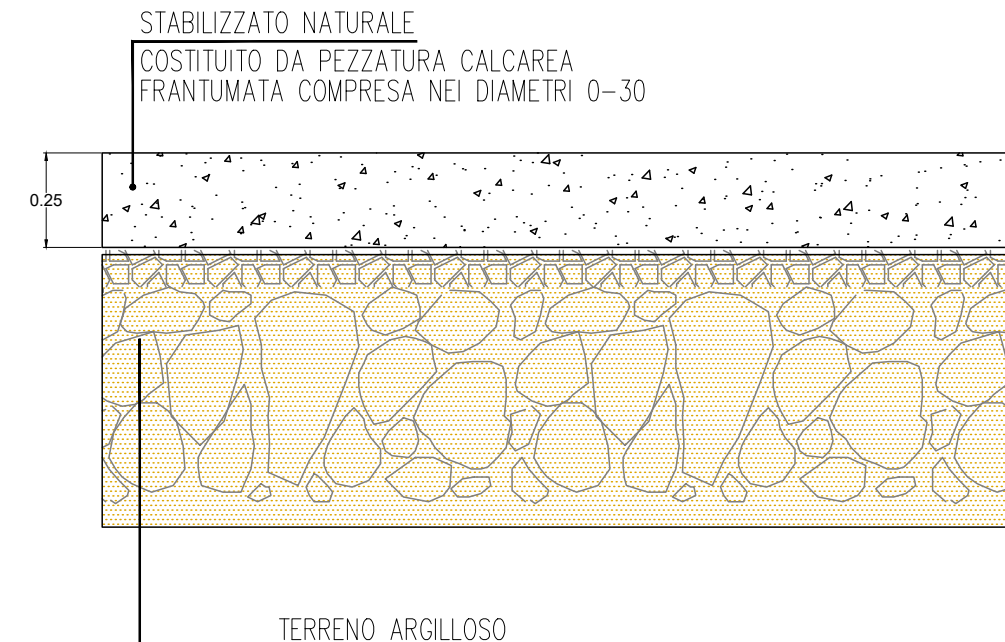


SEZIONE TIPO POSA TUBAZIONE

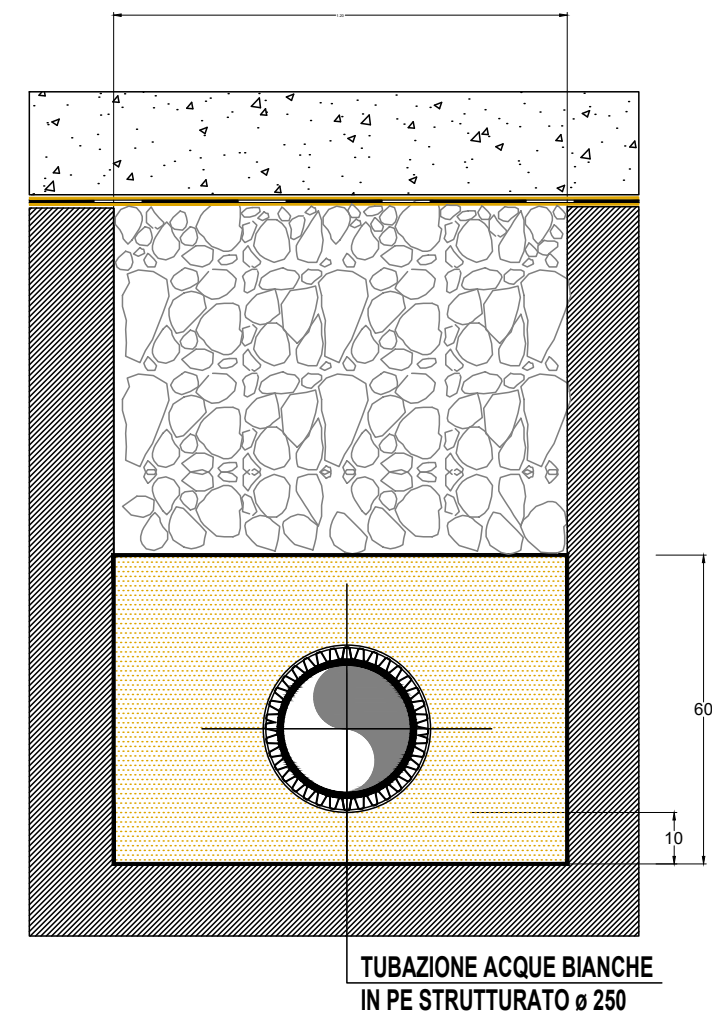


PARTICOLARE FOSSA CHIARIFICATRICE scala 1:25

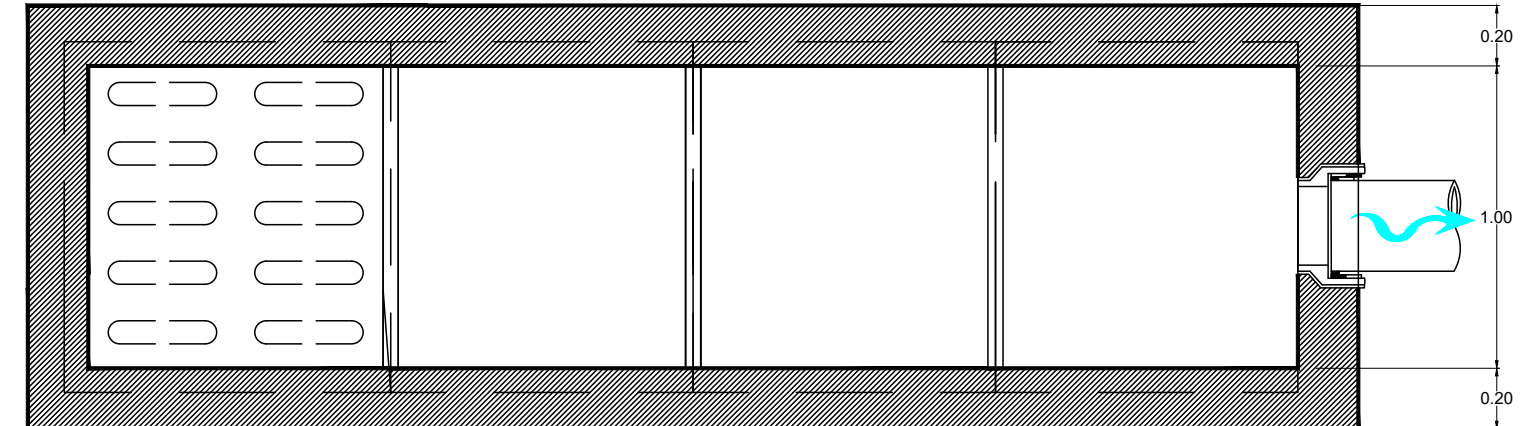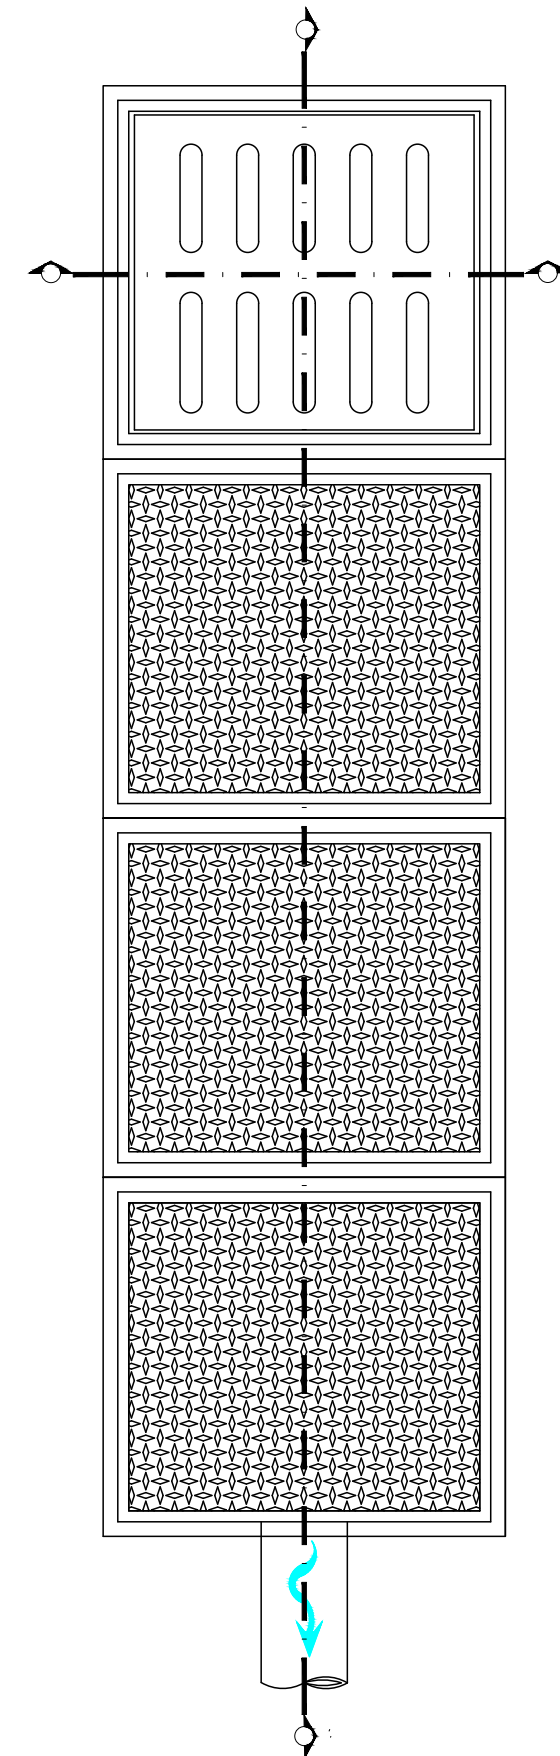

SEZIONE ORIZZONTALE

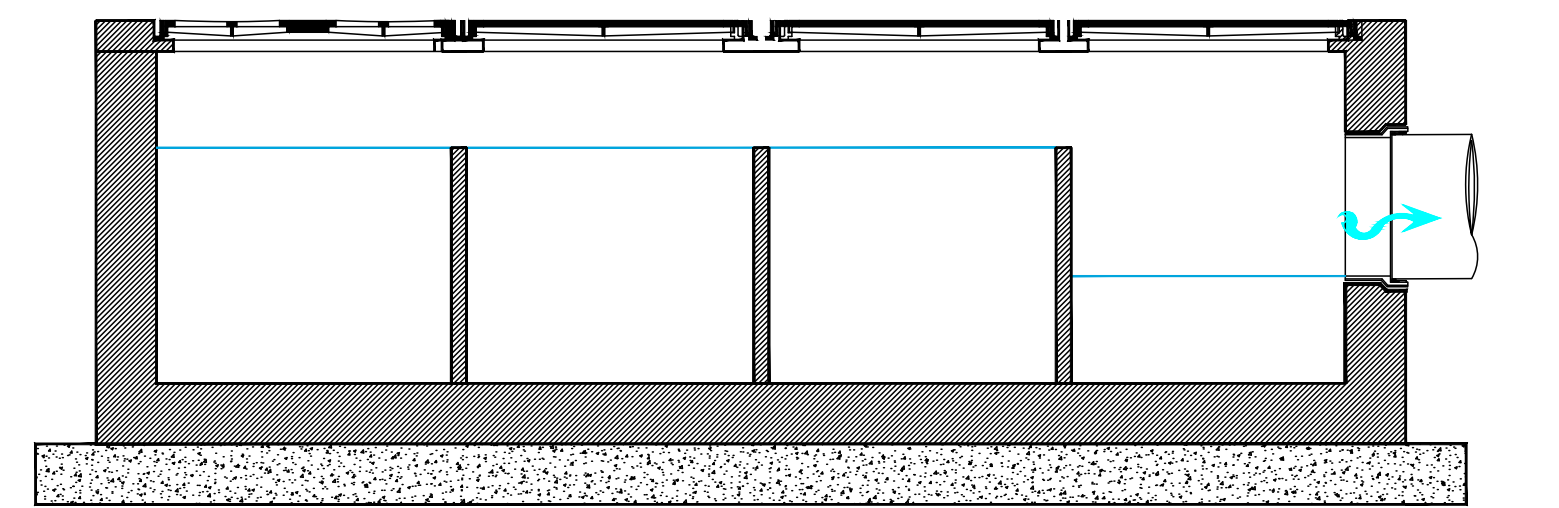

SEZIONE VERTICALE LONGITUDINALE

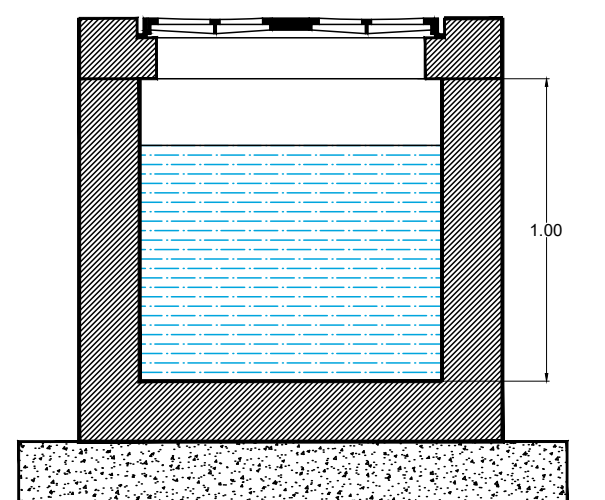

SEZIONE VERTICALE TRASVERSALE

COMUNE DI OLBIA
PROVINCIA DI SASSARI - ZONA OMOGENEA OLBIA-TEMPIO

VARIANTE NON SOSTANZIALE IMPIANTO DI
SMALTIMENTO E RECUPERO RIFIUTI NON
PERICOLOSI E ADEGUAMENTO AL REGOLAMENTO END OF
WASTE ADOTTATO CON D.M. N.127 DEL 28 GIUGNO 2024

Elaborati Testuali

PLANIMETRIA SCHEMA IMPIANTI E ABBATTIMENTO
POLVERI DIFFUSE

PROGETTO DEFINITIVO

Art. 22, D.Lgs. 2023 n. 36

Coordinatore della sicurezza in fase di
progettazione:

Arch. Giovanni A. Spano

Coordinatore della sicurezza in fase di
esecuzione:

Arch. Giovanni A. Spano

rev.	data	descrizione	dis.	contr.	approv.
1	09/2017	prima emissione		Arch. Spano	
2	01/2018	emissione definitiva		Ing. Raspitzu	Arch. Spano
3	05/2018	emissione definitiva - INTEGRATIVA E SOSTITUTIVA		Ing. Raspitzu	Arch. Spano
4	05/2018	emissione definitiva - INTEGRATIVA E SOSTITUTIVA		Ing. Raspitzu	Arch. Spano
5	06/2018	emissione definitiva - INTEGRATIVA E SOSTITUTIVA		Ing. Raspitzu	Arch. Spano
6	05/2020	emissione definitiva - INTEGRATIVA E SOSTITUTIVA		Ing. Raspitzu	Arch. Spano
7	06/2020	emissione definitiva - INTEGRATIVA E SOSTITUTIVA		Ing. Raspitzu	Arch. Spano
8	02/2026	emissione definitiva - INTEGRATIVA E SOSTITUTIVA		Ing. Raspitzu	Arch. Spano
9					

N commessa	A1Engineering srl	Architectural & Engineering Solution	www.A1E.it
Administrative office	Administrative office	Registered office	Branch office
Via Delle Fedi - 07100 Olbia (OT) - Italy	Via Delle Fedi - 07100 Olbia (OT) - Italy	Via Delle Fedi - 07100 Olbia (OT) - Italy	Via Delle Fedi - 07100 Olbia (OT) - Italy
+39 0789 227766 - email info@A1E.it	+39 0789 227766 - email info@A1E.it	+39 0789 227766 - email info@A1E.it	+39 0789 227766 - email info@A1E.it
tel +39 0789 160551	tel +39 0789 160551	tel +39 0789 160551	tel +39 0789 160551