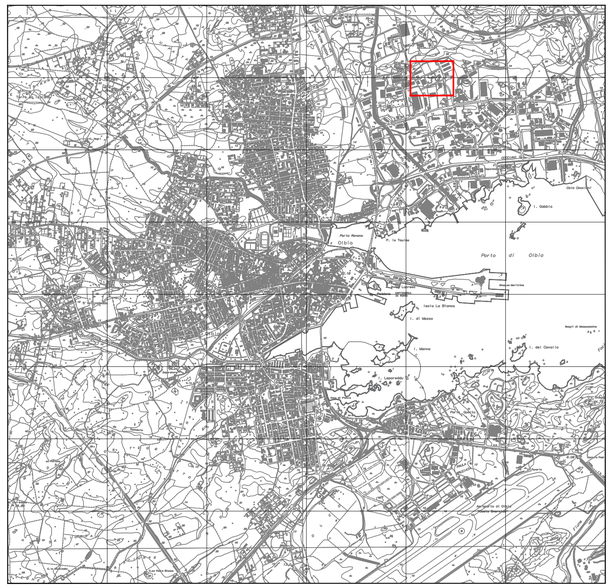

INQUADRAMENTO

LEGENDA		
A1 - INGRESSO AL LOTTO LATO SUD-EST		
A2 - VIABILITA' INTERNA		
A3 - LAVAGGIO AUTOMEZZI - PARCHEGGIO		
A4 - PARCHEGGIO		
A5 - MAGAZZINI		
A6 - AREA DI CONFERIMENTO	408 mq	
A7 - DEPOSITO TERRA DA VAGLIARE	2500 mq	
A8 - VIBROVAGLIO/FRANTOIO Crusher Track GCS 98		
A9 - AGGREGATO RECUPERATO	2880 mq	
A10 - MESSA IN RISERVA	1750 mq	
A11 - AREA DI SMISTAMENTO	1040 mq	
A12 - SISTEMAZIONE A VERDE		
A13 - CAPANNONE		
A14 - SCHERMATURA A VERDE		
A15 - INGRESSO AL LOTTO LATO NORD-OVEST e LATO SUD-EST		

CODICI C.E.R.		
B1	CER 17 05 04	TERRA E ROCCE , DIVERSE DA QUELLA ALLA VOCE 17 05 03 Escluse quelle provenienti da siti contaminati oggetto di bonifica)
B2	CER 17 03 02	MISCELE BITUMINOSE DIVERSE DIVERSE DA QUELLA ALLA VOCE 17 03 01
B3	CER 17 09 04	RIFIUTI MISTI DELL'ATTIVITA' DI COSTRUZIONE E DEMOLIZIONE
C1	CER 17 01 01	CEMENTO
C2	CER 17 01 07	MISCUGLI O SCORIE DI CEMENTO, mattoni, mattonelle e ceramie, diverse da quelle di cui alla voce 17.01.06;
C3	CER 19 12 09	Minerali sabbia rocce inerti di cui alla voce 19 12 09
C4	CER 17 05 08	Pietrisco
C5	CER 01 04 13	Rifiuti prodotti dalla lavorazione della pietra, diversi da quelli di cui alla voce 01 04 07
C6	CER 10 12 08	Scarti di ceramica, mattoni, mattonelle e materiali da costruzione (sottoposti a trattamento termico)

LEGENDA PUNTI

RICETTORI		MACCHINE	
01	Lato Nord	01M	Frantoio Mobile Rev Gcs 98
02	Lato Est	02M	Pala Caricatrice
03	Lato Sud	03M	Escavatore Cingolato
04	Lato Ovest	04M	Vaglio

COMUNE DI OLBIA
PROVINCIA DI SASSARI - ZONA OMOGENEA OLBIA-TEMPIO

VARIANTE NON SOSTANZIALE IMPIANTO DI SMALTIMENTO E RECUPERO RIFIUTI NON PERICOLOSI E ADEGUAMENTO AL REGOLAMENTO END OF WASTE ADOTTATO CON D.M. N.127 DEL 28 GIUGNO 2024

Elaborati Testuali
PLANIMETRIA INQUADRAMENTO
MACCHINE E RICETTORI

B.07

scala: 1:500
Quote: (ml) riferite al livello medio mare
Misurazioni: Metri lineari (ml)

PROGETTO DEFINITIVO
Art. 22, D.Lgs. 2023 n. 36

VISTO:
Il progettista :
Il committente: T.M.T. snc
Il direttore Tecnico:

Coordinatore della sicurezza in fase di progettazione:
Arch. Giovanni.A.Spano

Coordinatore della sicurezza in fase di esecuzione:
Arch. Giovanni.A.Spano

Coordinamento e progettazione generale: A1 Engineering srl
Arch. Sandra Deiana
Arch. Giovanni Antonio Spano
Ing. Pier Paolo Raspitzu

Progettazione Architettonica e urbanistica: Ing. Alessandro Porcu, Ing. Cristina Azzena, Arch. Davide Secchi, Geom. Claudio Cabiddu, Arch. Federico Carta, Arch. Chiara Murgia, Geom. Andrea Calaminici

Progettazione Strutturale/Impianti
Misura e Contabilità
Rilievi: Ing. PierPaolo Raspitzu, Geom. Sergio Naitana, Geom. Francesco meloni

www. A1E.it

rev.	data	descrizione	dis.	contr.	approv.
1	09/2017	prima emissione		Arch. Spano	
2	01/ 2018	emissione definitiva		Ing. Raspitzu	Arch. Spano
3	05/ 2018	emissione definitiva- INTEGRATIVA E SOSTITUTIVA		Ing. Raspitzu	Arch. Spano
4	05/ 2018	emissione definitiva- INTEGRATIVA E SOSTITUTIVA		Ing. Raspitzu	Arch. Spano
5	06/ 2018	emissione definitiva- INTEGRATIVA E SOSTITUTIVA		Ing. Raspitzu	Arch. Spano
6	05/ 2025	emissione definitiva- INTEGRATIVA E SOSTITUTIVA		Ing. Raspitzu	Arch. Spano
7	06/ 2025	emissione definitiva- INTEGRATIVA E SOSTITUTIVA		Ing. Raspitzu	Arch. Spano
8	01/ 2026	emissione definitiva- INTEGRATIVA E SOSTITUTIVA		Ing. Raspitzu	Arch. Spano
9					

N.commessa
UNI EN ISO 9001:2015 - 4136/21/S
ISO14001:2015 -n. EMS-863/S
BS OHSAS 18001:2007 -n.HS-4370

A1Engineering srl Architectural & Engineering Solution www.A1E..it
Administrative office: Via Delle Feisi - 07026 Olbia (OT) - Italy, +39 0789 22706, email info@a1e.it, fax +39 0789 056856
Registered office: Località Geovillage - Circonvallazione Nord Tower 4 - 07026 Olbia (OT) - Sardinia - Italy, +39 0789 66897, email segreteria@a1e.it
Branch office: Via Villa Severini 54 - 00191 Roma - Italy, email esteri@a1e.it
P. IVA 02260950904 - num rea SS-162738

Licenze:
Bentley Microstation V8i (SELECTseries 3) 345-1763929/83
Autodesk Architecture2008 345-1763929/83
Autodesk AutoCad LT2008 345-4186152
Autodesk Revit 2009 346-8792967
Autodesk AutoCad2008 345-1763929/9
Autodesk Architecture2010 830/1949-20725
Acca CerbusPRO Unico 80072462-20106