LEGENDA

- Area di intervento concorso di progettazione
- PSFF - Tempo di ritorno ogni 200 anni
- Proposta ambito Parco 22 Ottobre
- Ambito Parco 22 Ottobre attrezzato
- **a** Opera di difesa in massi
- **b** Percorso attrezzato Parco
- **c** Attraversamento principale
- **d** Rotonda
- **e** Belvedere
- **f** Giardino dei ciottoli

PIANTE ESISTENTI DA CONSERVARE

Sughera (*Quercus suber* L.) - N. 17 Piante

Carrubo (*Ceratonia siliqua* L.) - N. 11 Piante

Olivastro (*Olea europaea* L. var.oleaster Hoffgg. Et Link.) - N. 4 Piante

A. PIANTE ARBOREE

A.1 Olivastro (*Olea europaea* L. var.oleaster Hoffgg. Et Link.)

A.2 Leccio (*Quercus ilex* L.)

A.3 Carrubo (*Ceratonia siliqua* L.)

A.4 Sughera (*Quercus suber* L.)

B. PIANTE ARBUSTIVE

B.1 Biancospino (*Crataegus monogyna* Jacq.)

B.2 Corbezzolo (*Arbutus unedo* L.)

B.3 Viburno (*Viburnum tinus* L.)

B.4 Mirto (*Myrtus communis* L.)

B.5 Ginestra odorosa (*Spartium junceum* L.)

B.6 Lentisco (*Pistacia lentiscus* L.)

B.7 Erica (*Erica arborea* L.)

C. ARBUSTI AROMATICI

C.1 Elicriso (*Helichrysum italicum* (Roth) Don)

C.2 Timo (*Thymus herba-barona* Loisel)

C.3 Rosmarino (*Rosmarinus officinalis* L.)

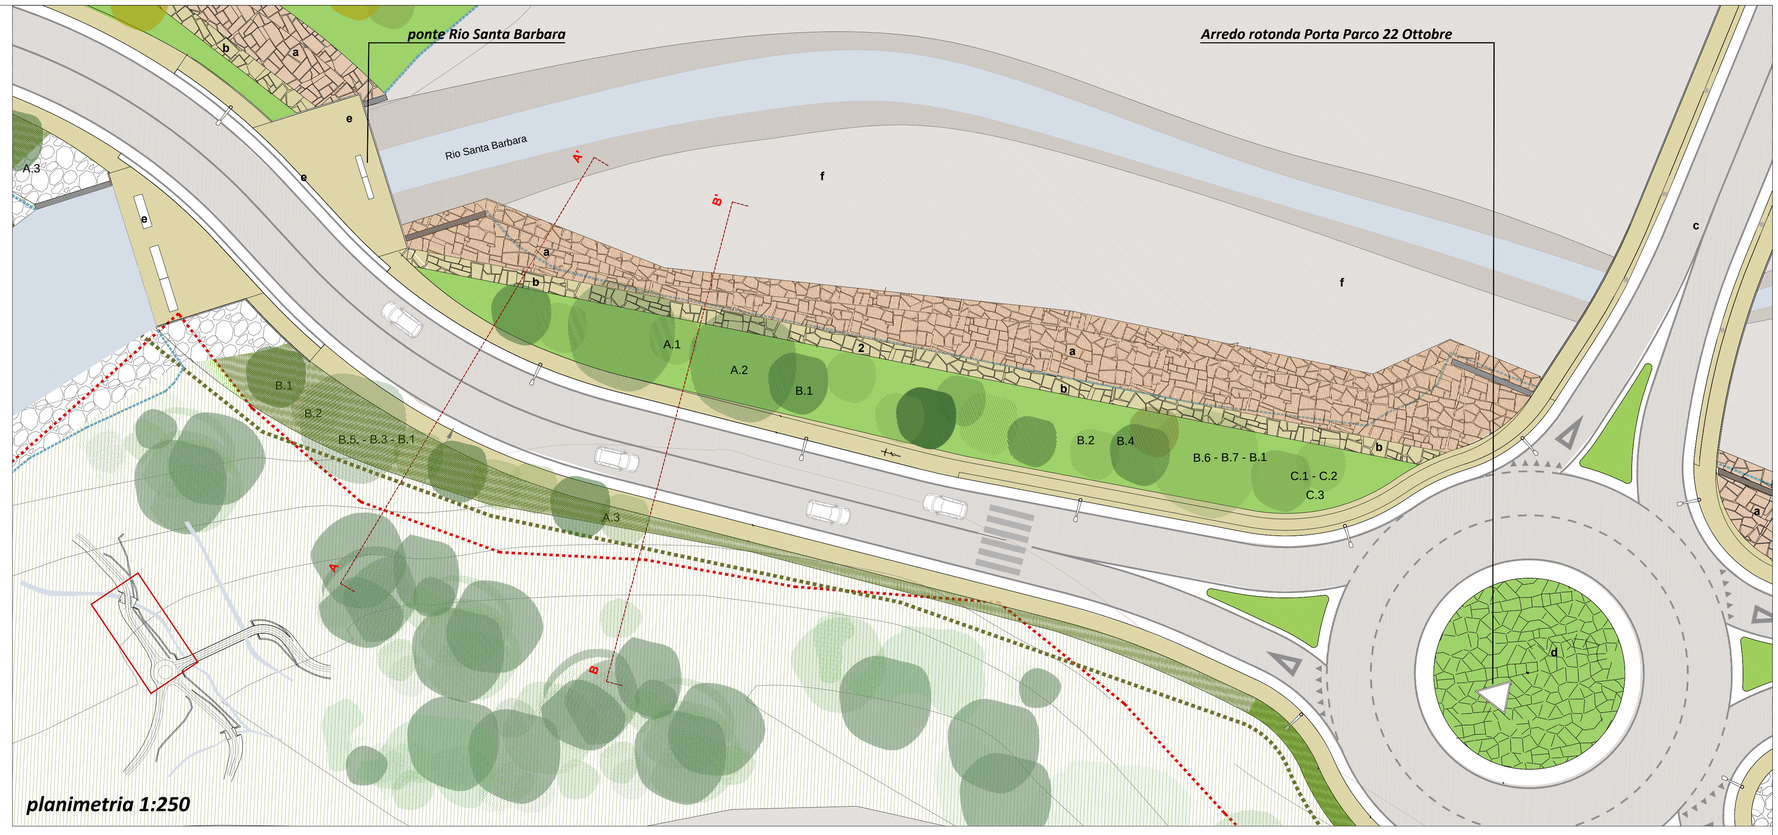

planimetria 1:250

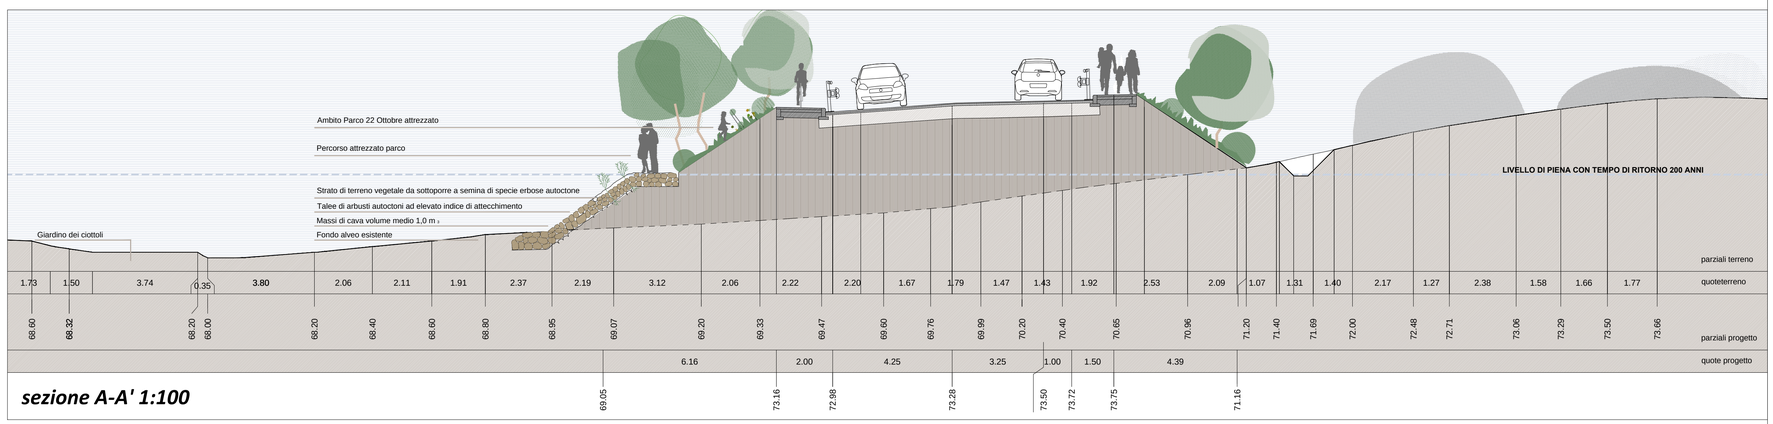

sezione A-A' 1:100

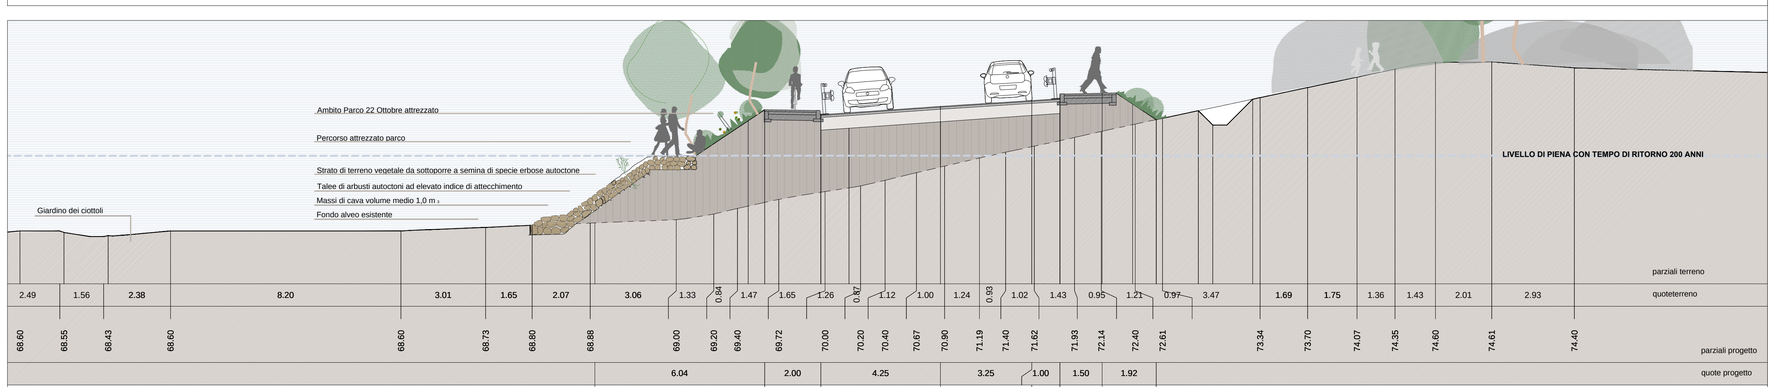

sezione B-B' 1:100

REGIONE AUTÒNOMA DE SARDIGNA
REGIONE AUTONOMA DELLA SARDEGNA
ASSESSORADU DE SOS TRABALLOS PÚBLICOS
ASSESSORATO DEI LAVORI PUBBLICI

COMMISSARIO STRAORDINARIO
DELEGATO PER LA REALIZZAZIONEDEGLI INTERVENTI
DI MITIGAZIONE DEL RISCHIO IDROGEOLOGICO

Accordo di programma sottoscritto tra la Regione Sardegna ed il Ministero dell'Ambiente e della Tutela del Territorio e del Mare (23 dicembre 2010)

Codice Intervento CA006C/10-6

Sistemazione Idraulica del Rio San Gerolamo - Masone Ollastu e interventi di ricostruzione delle opere pubbliche danneggiate nelle località Poggio dei Pini ed altre frazioni

Nuovo attraversamento presso il lago Poggio dei Pini

CUP E41B09000330002

CONCORSO DI PROGETTAZIONE

E12 ***Planimetria e particolari degli interventi di rinaturalizzazione e mitigazione***

rapp varie *Rev. del dicembre 2016*

Gruppo di progettazione	
Ing. Giovanni A. Mura	Coordinatore progetto, responsabile delle integrazioni specialistiche
Arc. Antonio Sebastiano Gaias	Progetto architettonico e di paesaggio
Ing. Alessio Sussarellu	Progetto strutturale
Ing. Andrea Morittu	Giovane professionista, Progetto strutturale
Arc. Gianfranco Tedeschi	Inserimento ambientale
Ing. Massimo Nunzi	Reti infrastrutturali e mobilità
Ing. Stefano Simonini	Aspetti idraulici
Geol. Pietro Accolti Gil	Geologia e geotecnica
Archeol. Barbara Panico	Aspetti archeologici

Metassociati architettura ingegneria urbanistica

POLITECNICA INGEGNERIA E ARCHITETTURA

ORDINE INGEGNERI PROVINCIA DI NUORO N. A107 - Settori A B C
Dr. Ing. Giovanni Antonio Mura
ORDINE INGEGNERI PROVINCIA DI NUORO N. A616 - Settori A B C
Dr. Ing. Alessio Sussarellu

ORDINE INGEGNERI PROVINCIA DI NUORO N. A971 - Settore Civ. Amb.
dott. ing. Andrea Morittu

Dott.ssa Archeol. Barbara Panico