

Legenda

Limite Parco

Accessi al Parco

- * Accesso principale
- * Accesso secondario
- * Nuovo accesso secondario

Aree parcheggio

Rete videocamere

- ▲ Videotelecamera - Esistente
- ▲ Telecamera targhe - Esistente
- ▲ Videotelecamera - Non funzionante, da rimettere
- ▲ Videotelecamera - Nuova

Birdwatching

- Esistente
- Da riqualificare (progetto RAS)
- In progetto

Rete idranti antincendio

- Esistente
- Nuovo

Fasce tagliafuoco

Esistenti

- Sentieri accatastati RES
- Sentieri in progetto
- Sentieri APQ (da riqualificare)

Recinzioni

- In Progetto

Arene attrezzate


- Aree verdi previste da APQ
- Aree verdi esistenti

Arene attrezzate

- Info-point, ristoro, CEAS (servizi turistici)
- Ristoro



PARK MOENTARGIUS-SALINE
(L.R. 26 febbraio 1999, n°5)

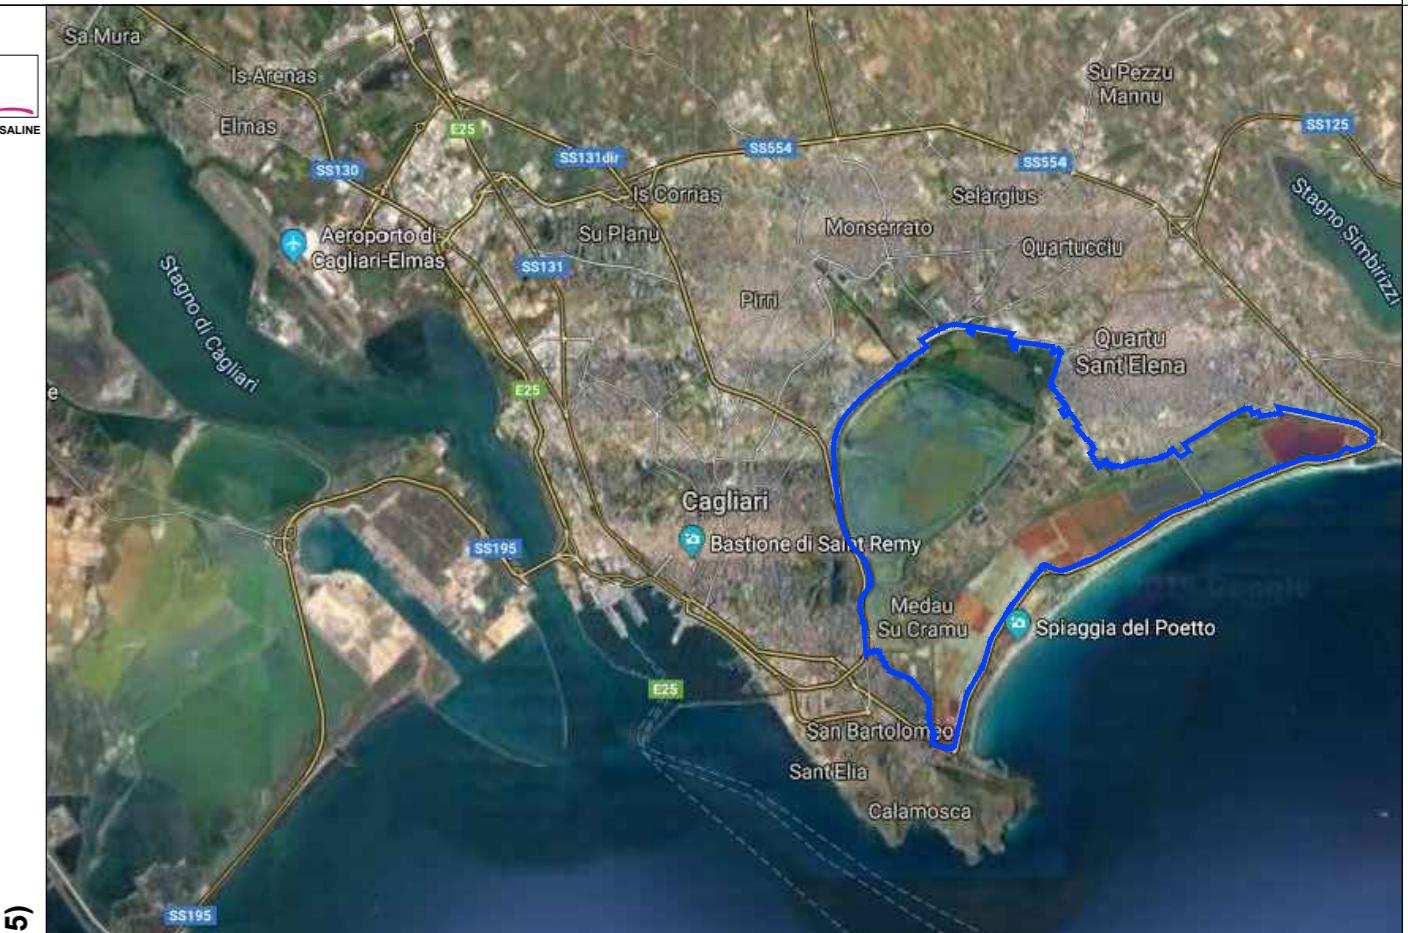

PIANO DEL PARCO
(art. 14 l.r. 5/99)

RUP: Dott.ssa Luisanna Massa
DIREZIONE: Dottore Agronomo Claudio M. Papoff

COORDINAMENTO :
Prof. Arch. Franco Karrer - esperto di pianificazione urbanistica e di materie ambientali
Ing. Franco Piga - esperto di pianificazione urbanistica e infrastrutture

CONSULENTI :
Ing. Antonio Sanna - esperto in materie giuridico normative e paesaggistiche
Dott. Fausto Pani - geologo
Arch. Marco Cadini - architetto paesaggista
Dott.ssa Rita Cannas - esperto area economia
Dott. Raimondo Congiu - agronomo

ASPECTI NATURALISTICO-AMBIENTALI
a cura degli ESPERTI DEL PARCO:
Dott.ssa Biologa Laura Durante
Dott.ssa Biologa Luisanna Massa

oggetto: **SISTEMA DELLA FRUIBILITÀ**

Tavola **21C**

Ottobre 2022

