




LEGENDA

- TAS
- Limiti comunali

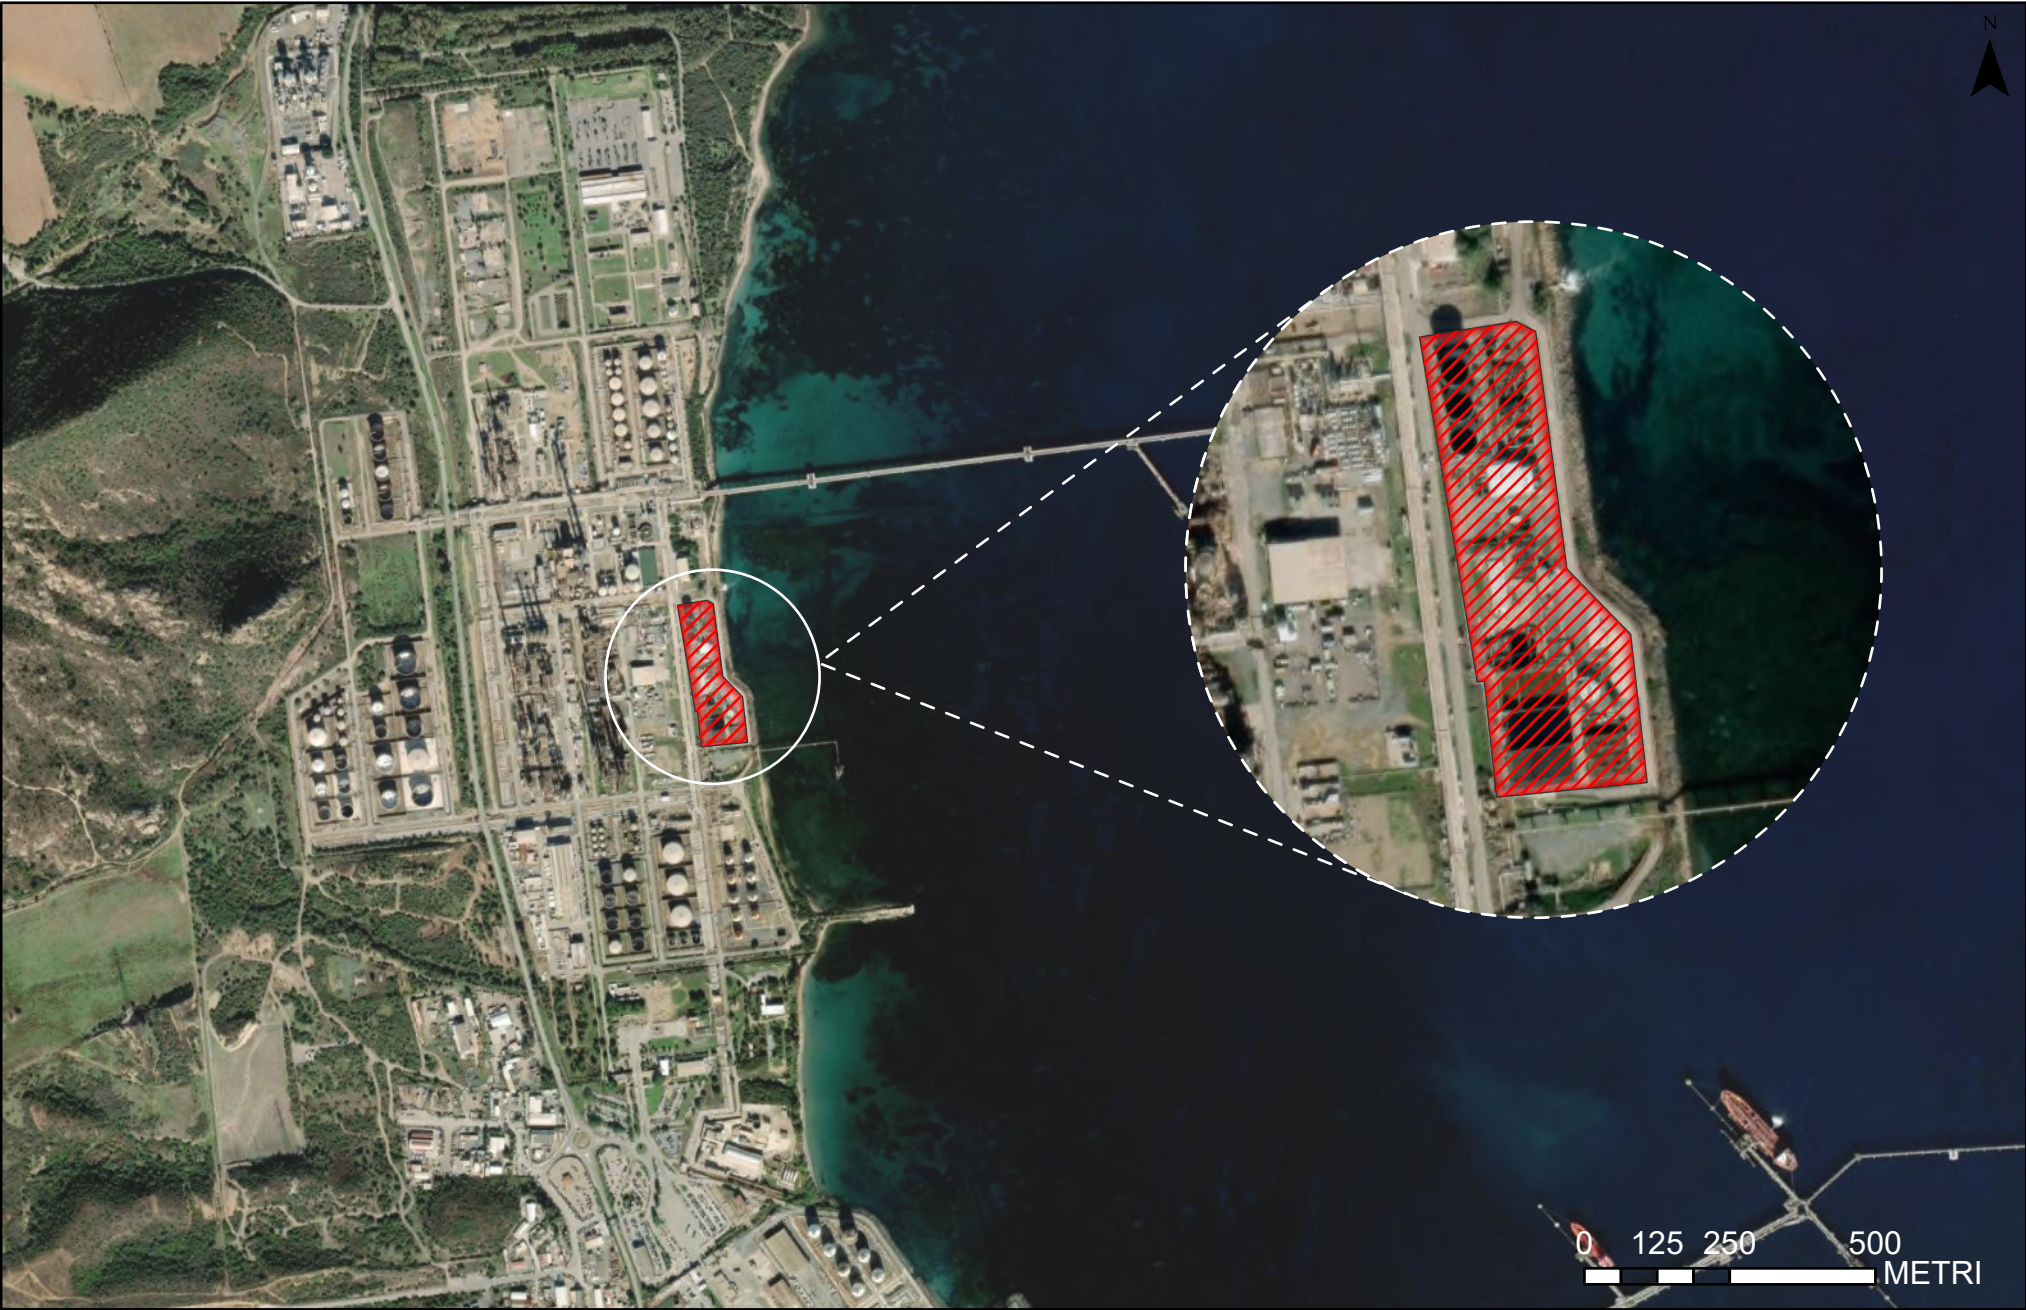

00	EMISSIONE		10/04/2026	WSP	-	-
IND. DI REV.	DESCRIZIONE --Description		DATA --Date	ELAB. --Prep.d	VERIF. --Chk'd	APPR. --Appr.d
		LOGO DELL'APPALTATORE 		SITO/LOCALITA' Sarroch (CA)		
PVI -	Questo disegno è di proprietà Syndial S.p.A. che se ne riserva tutti i diritti. La copia, una volta prelevata dal sito, è in stato non controllato; prima dell'utilizzo verificare la validità della revisione.			SOSTITUITO DA:		
N° COMMESSA -				SOSTITUISCE IL:		
FUNZIONE EMITTENTE -	Intervento di potenziamento del rilancio delle acque meteoriche all'impianto TAS, in caso di precipitazioni straordinarie - Polo multisocietario di Sarroch (CA) – Valutazione preliminare ambientale ALLEGATO 1 Inquadramento del Sito e del progetto					
SCALA Scale						
DATA Date						
N° DOC. -		N° DOC. APPALTATORE		26759793	IND. DI REV. 00	FG. DI Sht. 1 of 1
UNITA' DI MISURA/Units of measure: m				SCALA DI PLOTTAGGIO/Plot scale: 1/1		