

anno 2000



anno 2005



anno 2008




anno 2023




anno 2030




anno 2050

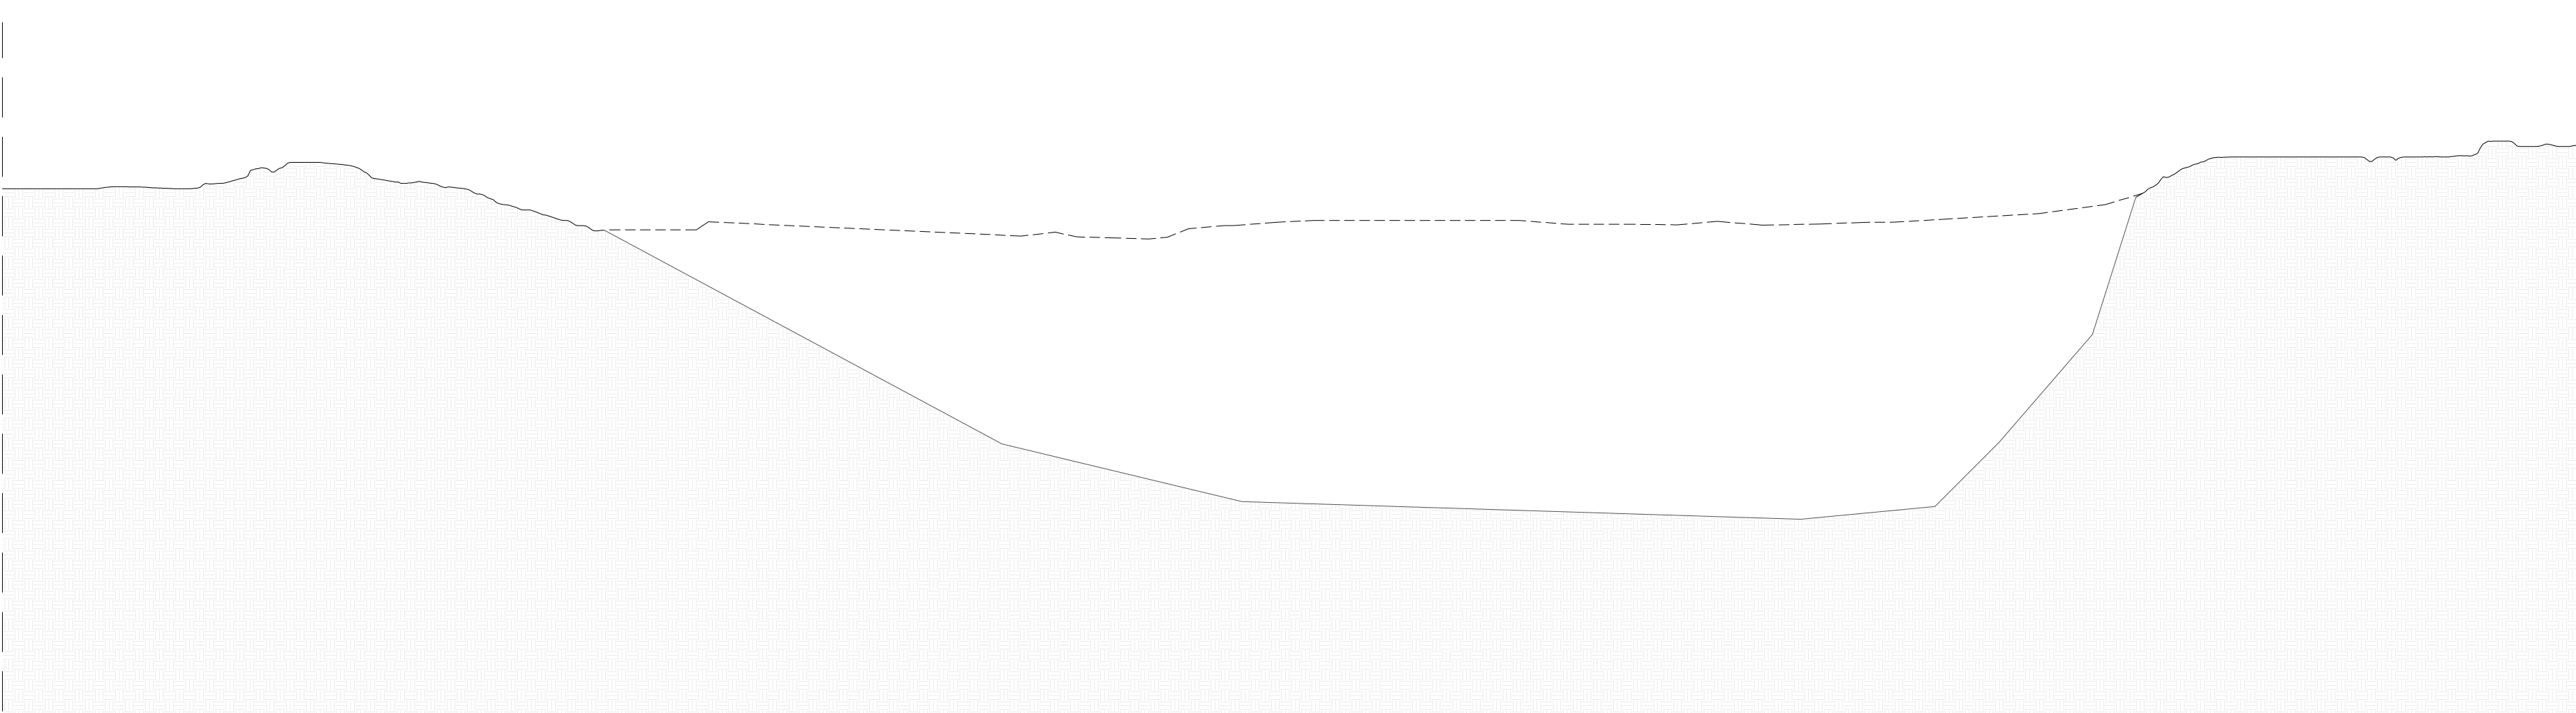


MOMENTO ZERO : STATO INIZIALE CAVA  
MESSA IN ESERCIZIO DELLA DISCARICA - CESSAZIONE ATTIVITA' DI CAVA

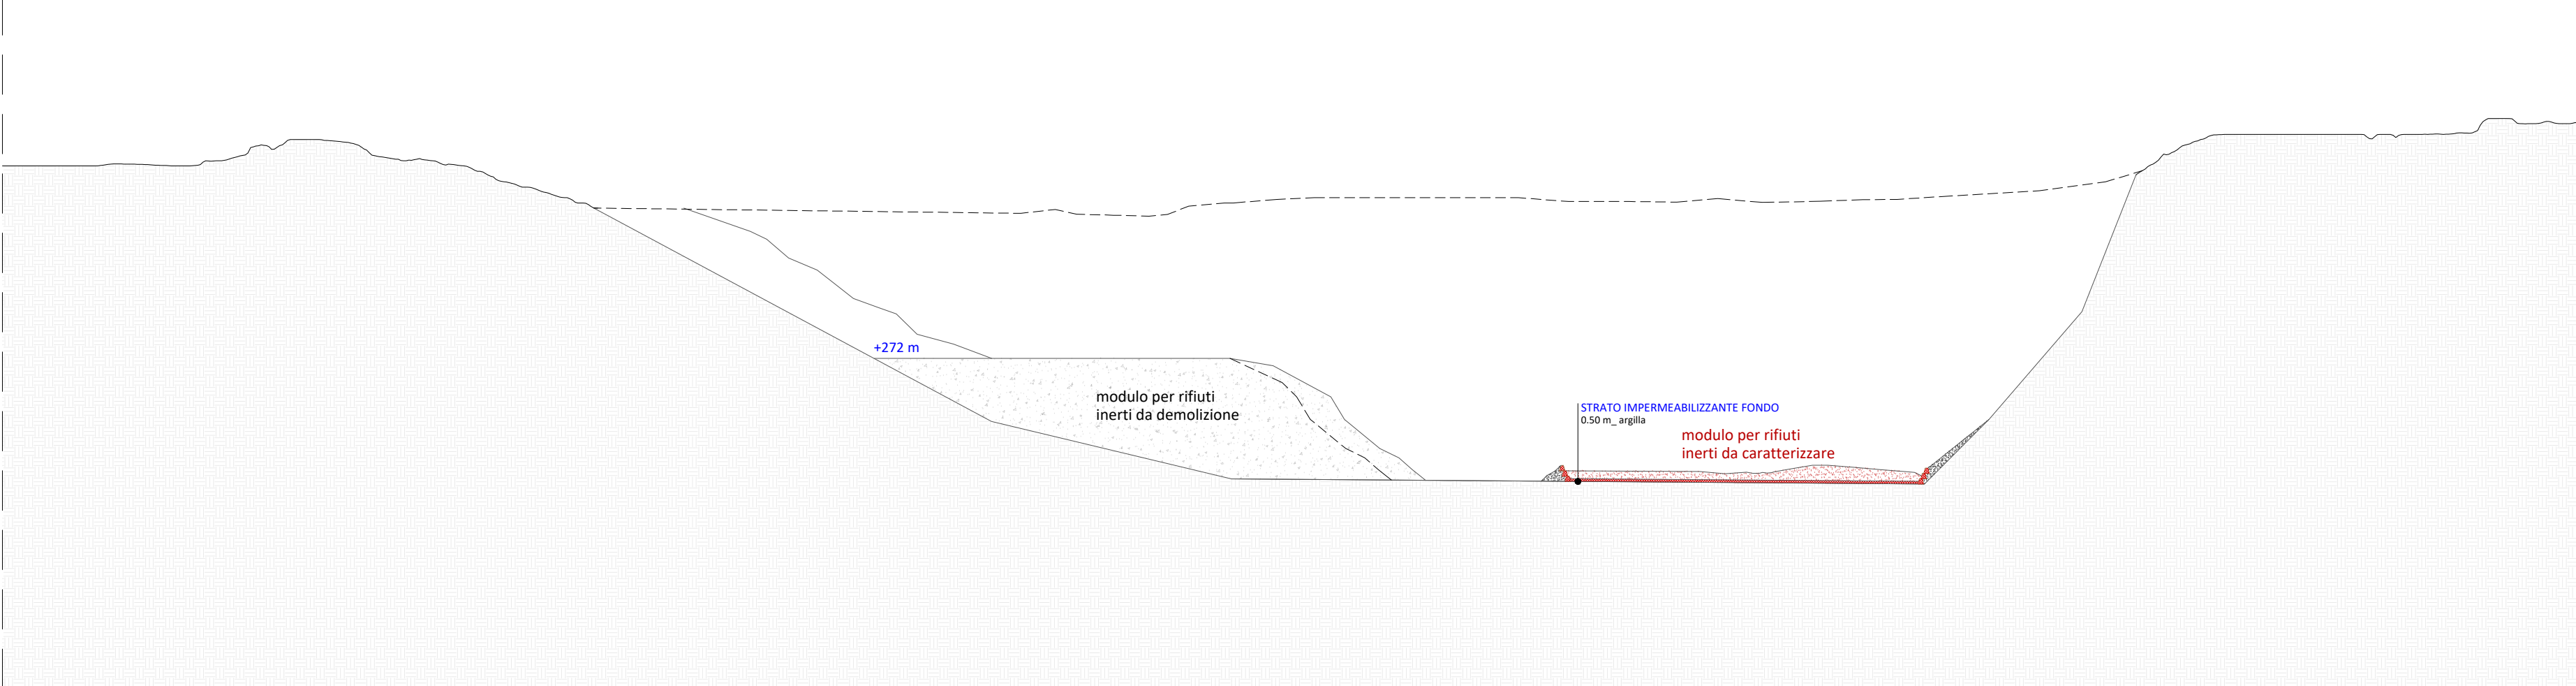


STATO PIANO DI ADEGUAMENTO DLGS.36/2003  
"DISCARICA PER RIFIUTI INERTI"  
IMPERMEABILIZZAZIONE FONDO  
SOLUZIONE MULTISTRATO CHIUSURA FINALE

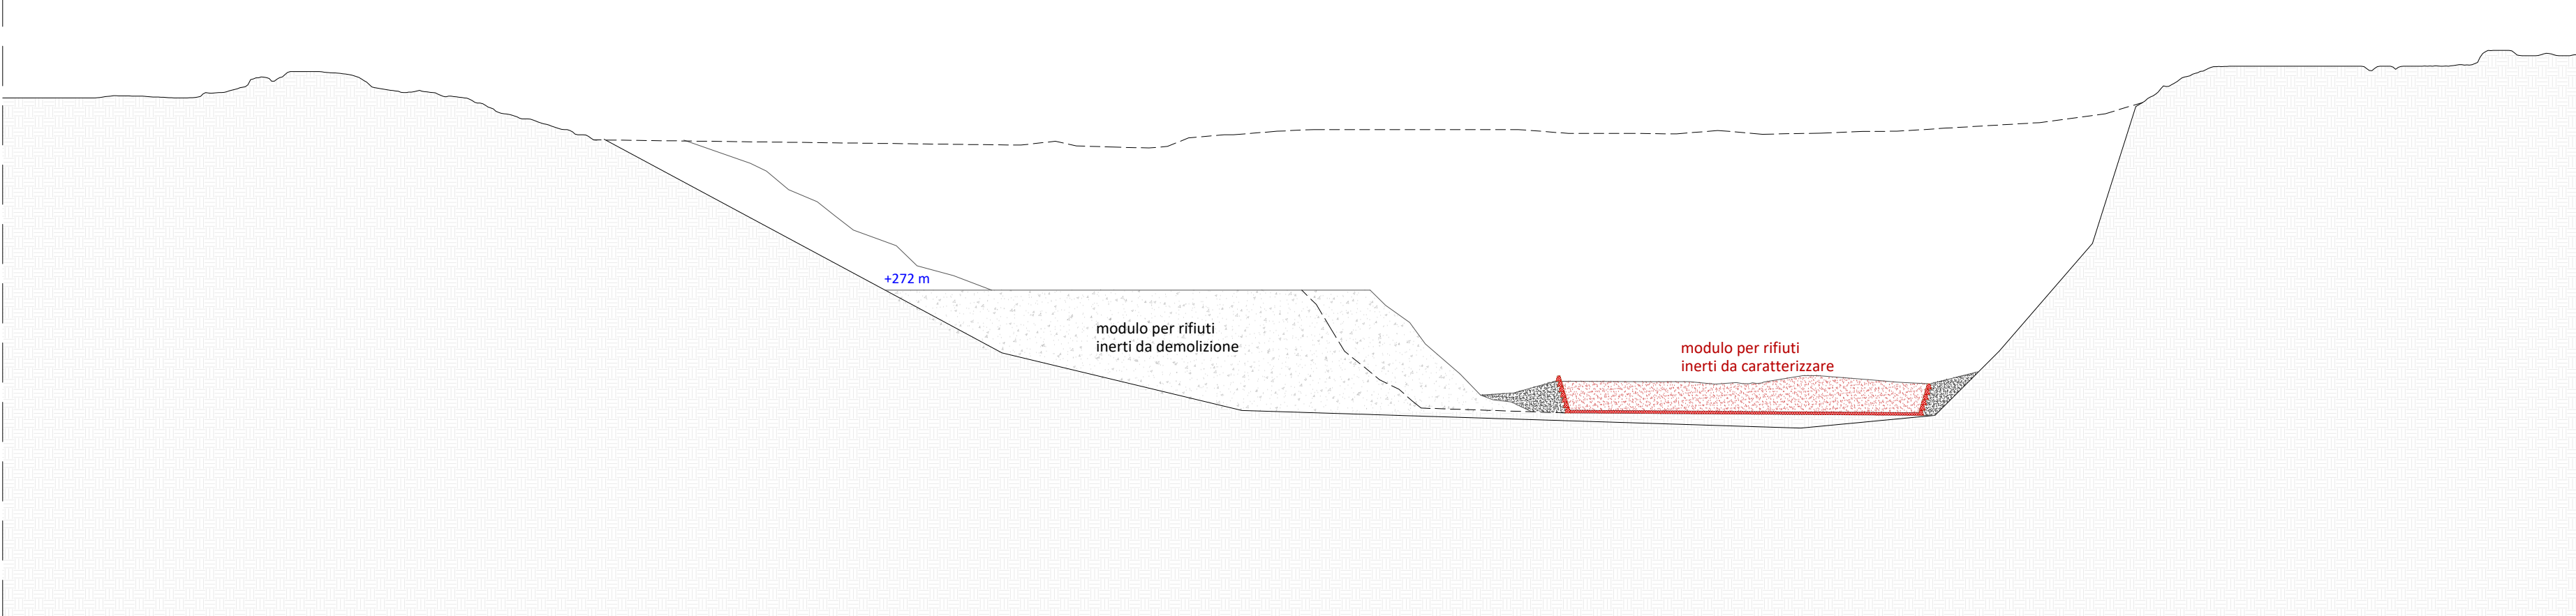


AVANZAMENTO DEI LAVORI

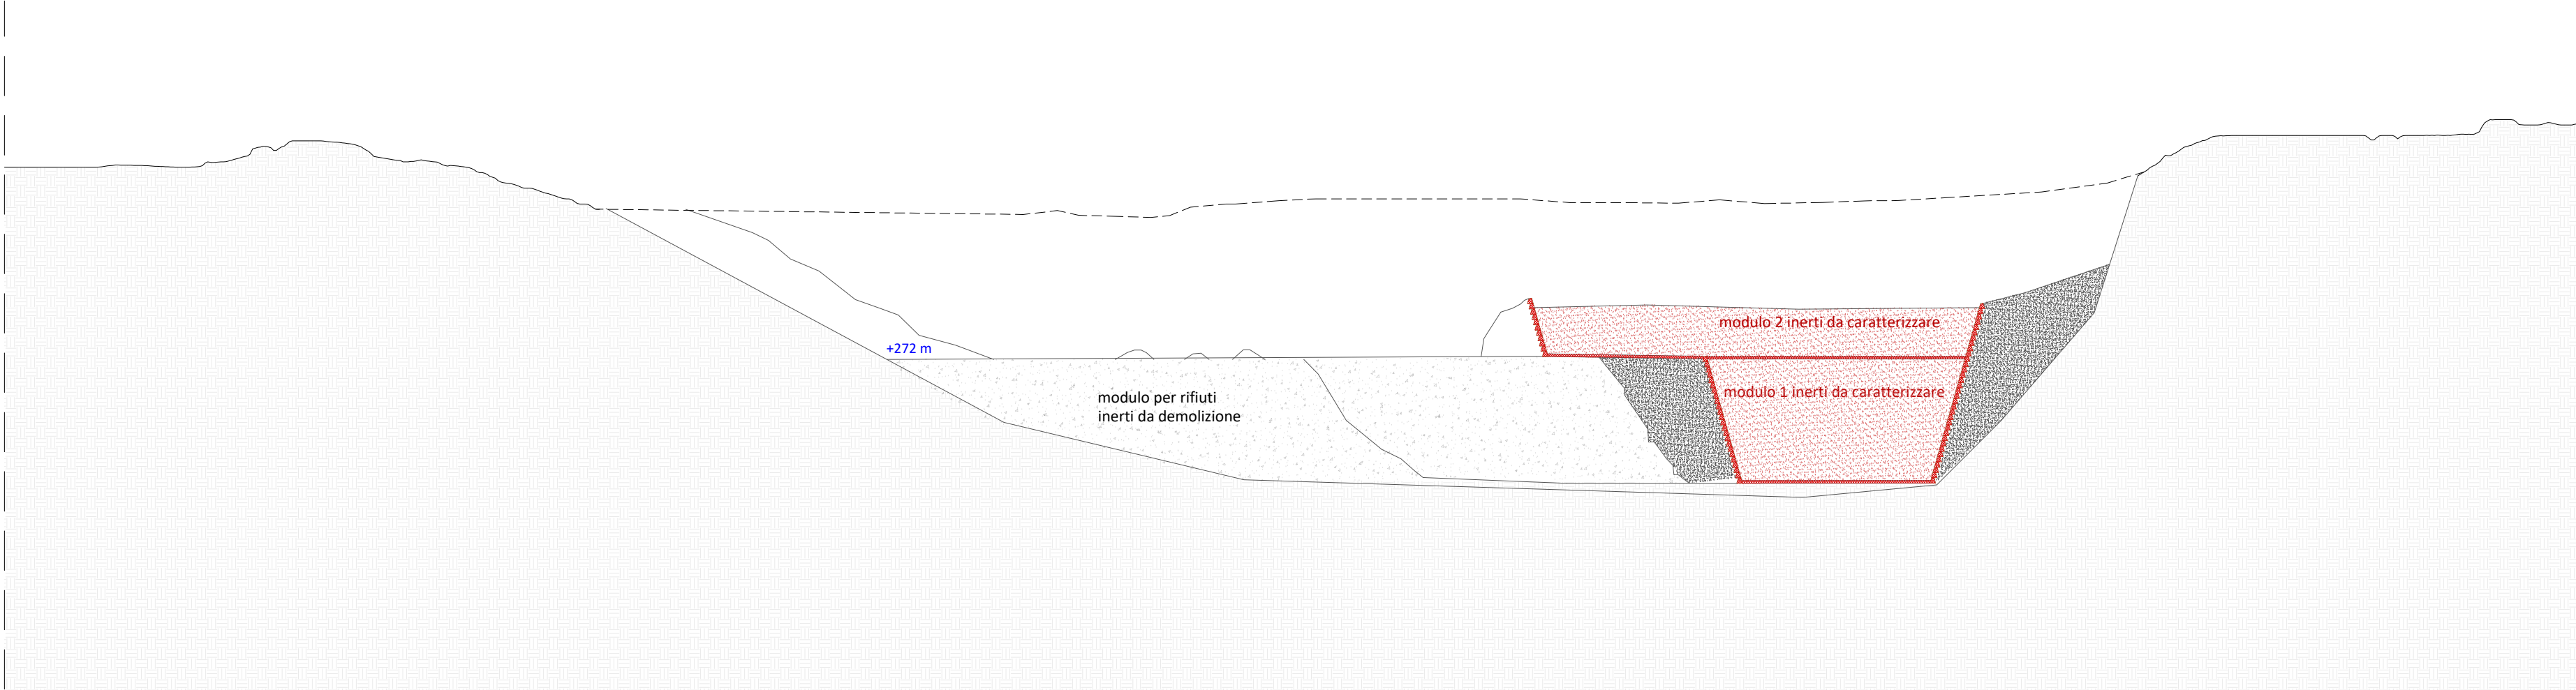

STATO ATTUALE DISCARICA

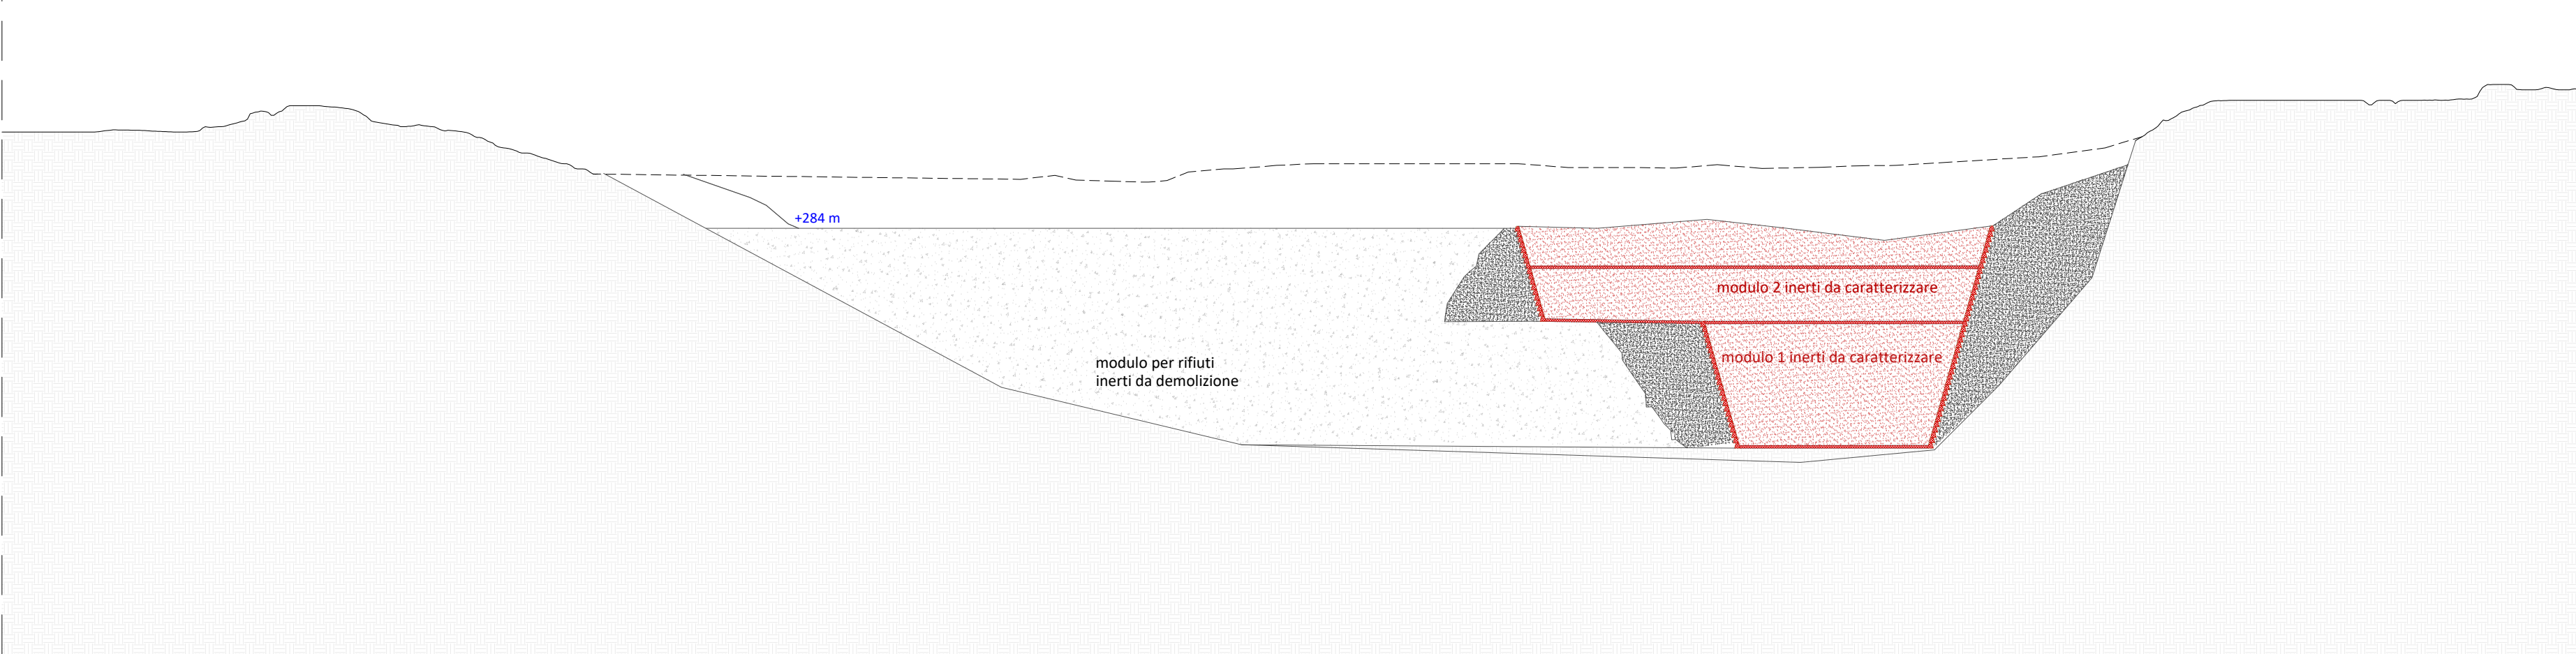

STATO INTERMEDIO SCENARIO FUTURO

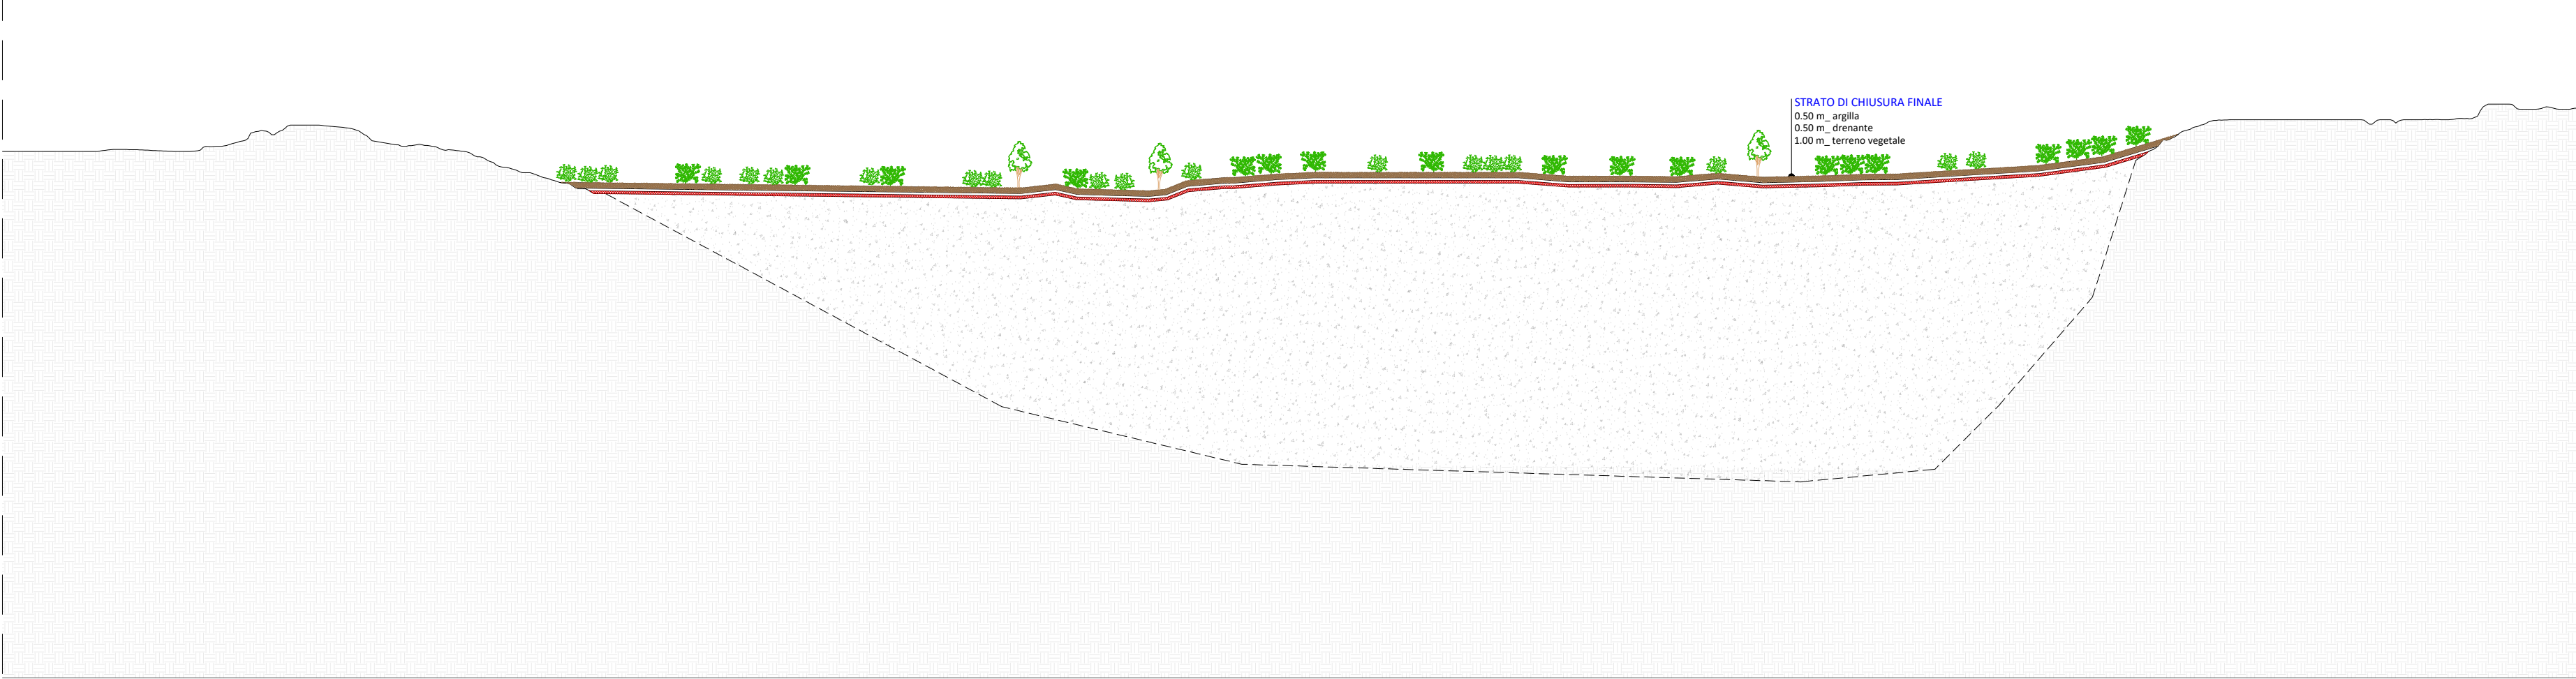

SCENARIO FUTURO : RECUPERO AMBIENTALE  
CHIUSURA FINALE MULTISTRATO

T.b

Giugno 2024

STUDIO DI IMPATTO AMBIENTALE  
ai sensi dell'at.6 delle Direttive Reg. in materia di V.I.A.  
Delib. G.R. n.11/75 del 2021  
Discarica per rifiuti inerti sita in Località  
"Candiazzus" nel Comune di Iglesias

Planimetrie e sezioni  
SCHEMA EVOLUZIONE STORICA DELLA DISCARICA  
scala 1:1000

TECNICO:  
Ing. Luca Demontis

STUDIO CHVS  
SERVIZI DI INGEGNERIA INTEGRATA  
Ing. Luca Demontis - 333.738.346  
Via Roma 11 - 07013 - Cagliari  
Tel/Fax 070.838454 - 070.2044558  
e-mail: info@studiochvs.it

COMMITTENTE:  
ECONINERTI S.R.L.  
Via Valverde, 45  
09016 Iglesias