


Inquadramento Unità di paesaggio - Piano di Gestione pSIC M.te Linas - Marganai

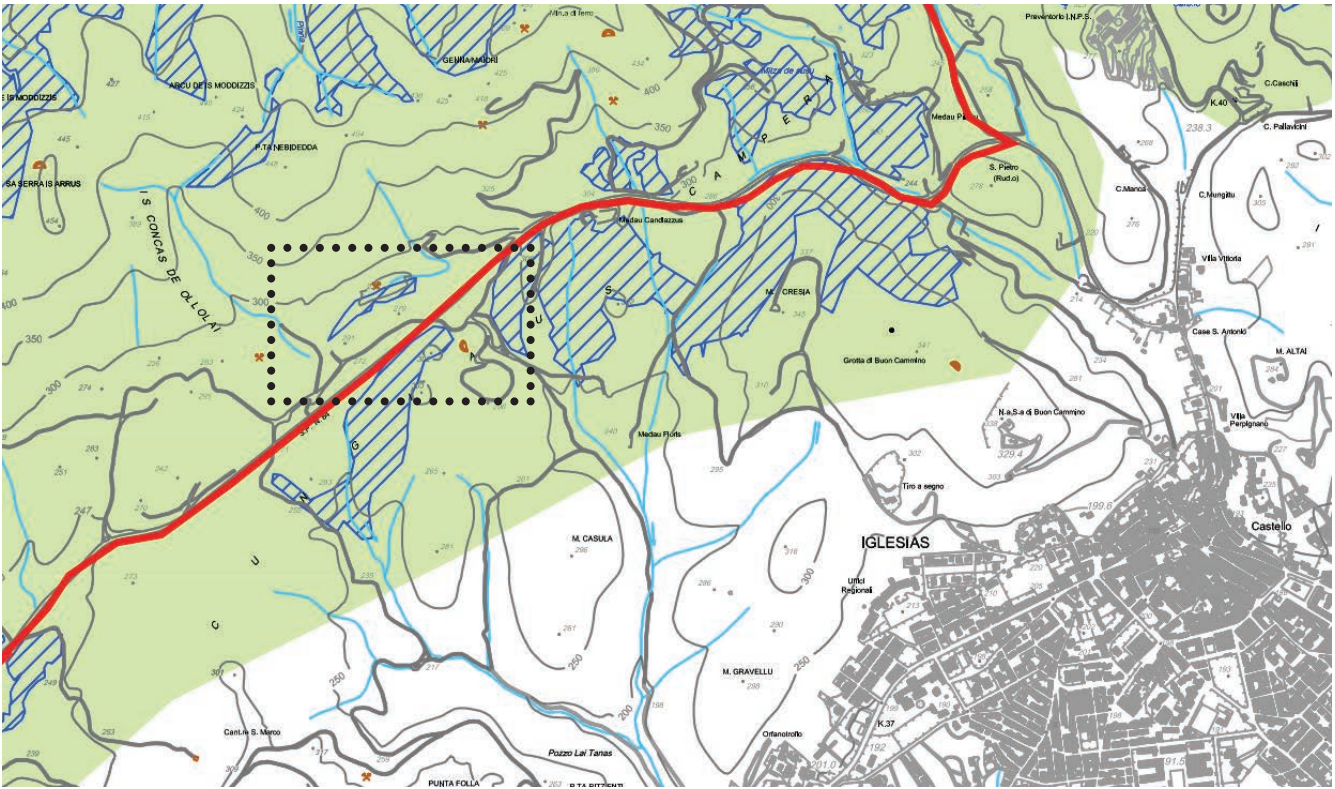

M1	M2
Areie sommitali e fortemente acclivi dei rilievi metamorfici, con copertura vegetale limitata (macchia degradata) o assente, con suoli sottili e roccia affiorante.	Area dei rilievi metamorfici e relativi depositi di versante, pendenza da elevata a limitata, copertura arbustiva ed arborea (sughera, leccio), con suoli da poco a mediamente profondi.
rocce metamorfiche, aree sommitali e pendii fortemente acclivi.	rocce metamorfiche e relativi depositi di versante; versanti con pendenze da elevate a moderate.

Fotoinserimento dallo stato attuale al recupero ambientale



Stato attuale




Stato di recupero


Planimetria del progetto di ripristino




SCHEMA DI IMPIANTO
Impianto a file sinusoidali con sesto a quinconce

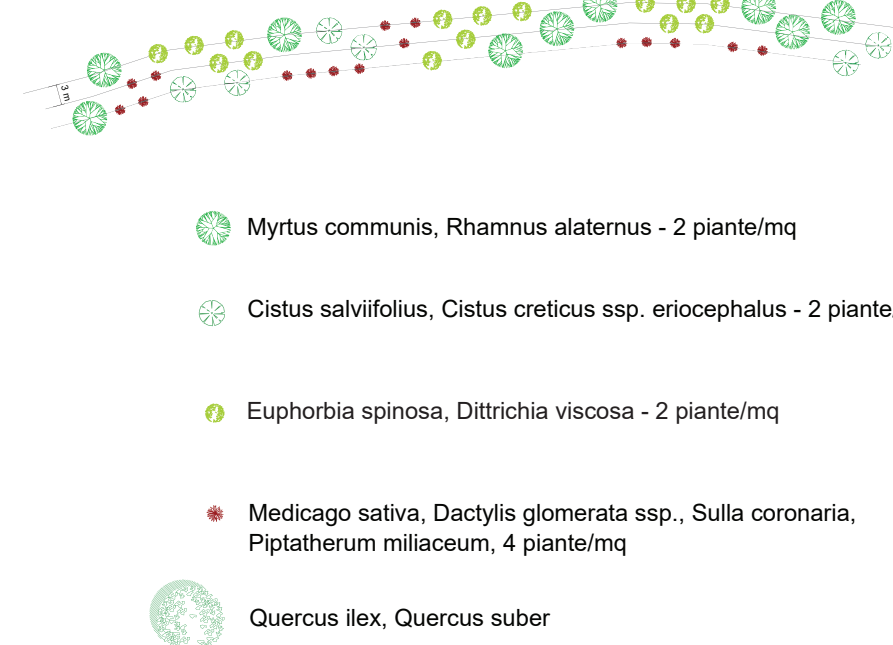

Sezione di dettaglio - scala 1:100

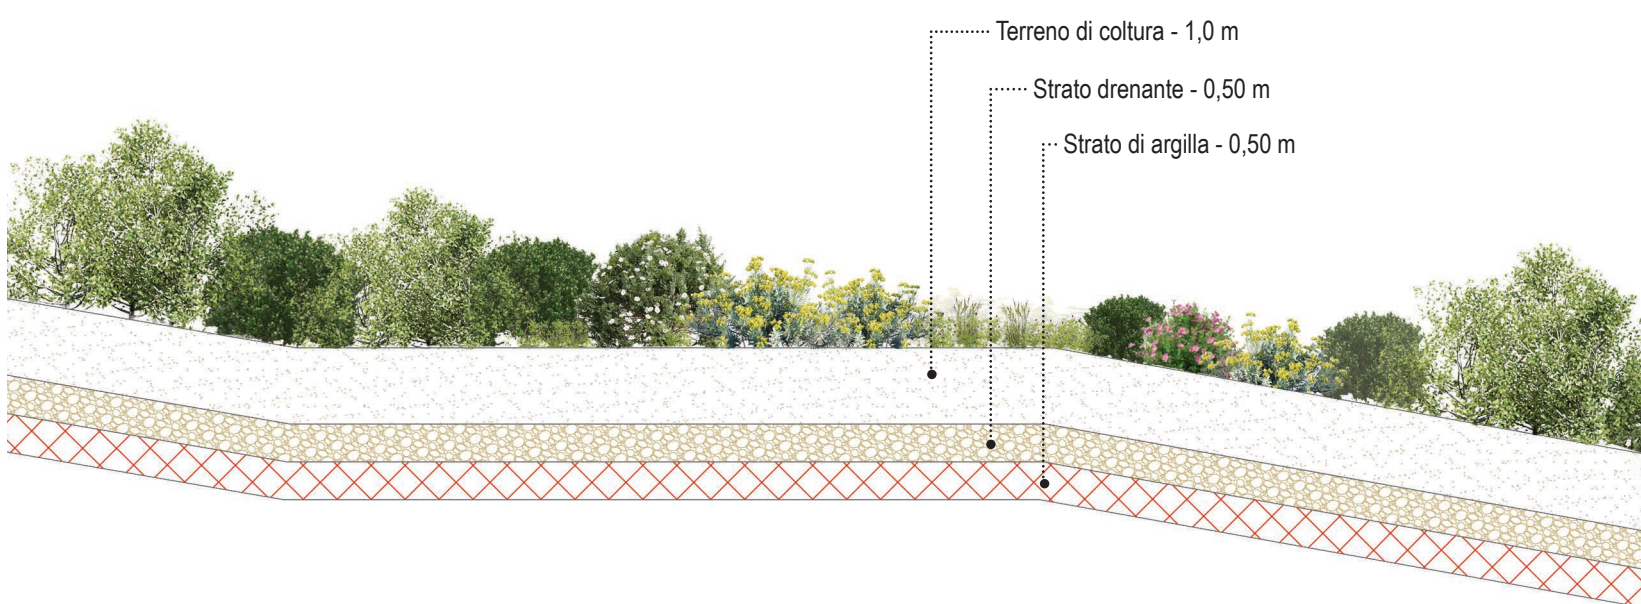

Sezioni paesaggistiche del recupero ambientale

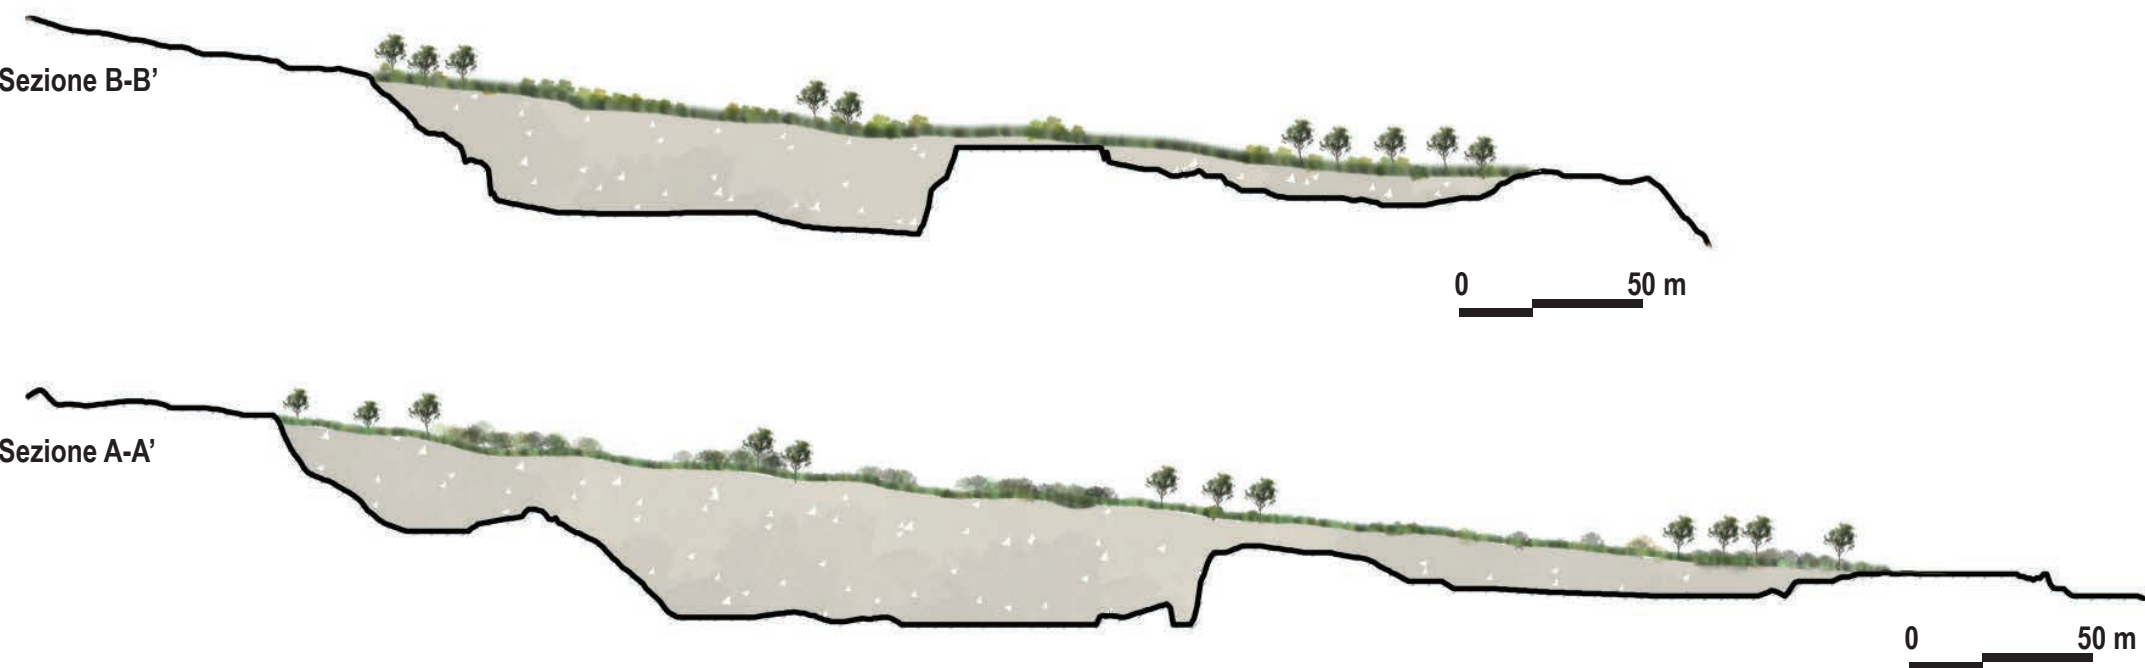

Specie utilizzate



T4_rev

Giugno 2024

STUDIO DI IMPATTO AMBIENTALE
ai sensi dell'at.6 delle Direttive Reg. in materia di V.I.A.
Delib. G.R. n.11/75 del 2021
Discarica per rifiuti inerti sita in Località
"Candiazus" nel Comune di Iglesias

PROGETTO DEL VERDE
planimetria - sezioni recupero ambientale
schema di impianto
specie messa a dimora
fotoinserimenti

TECNICO:
Ing. Luca Demontis

STUDIO CIVIS
SERVIZI DI INGEGNERIA INTEGRATA
Ing. Luca Demontis: 333.7236360
Via Bacone n° 4, 09134 - Cagliari
Tel/Fax 070.8580454 - 070.2044589
e-mail: info@studiocivis.it

COMMITTENTE:
ECONINERTI S.R.L.
Via Valverde, 45
09016 Iglesias