




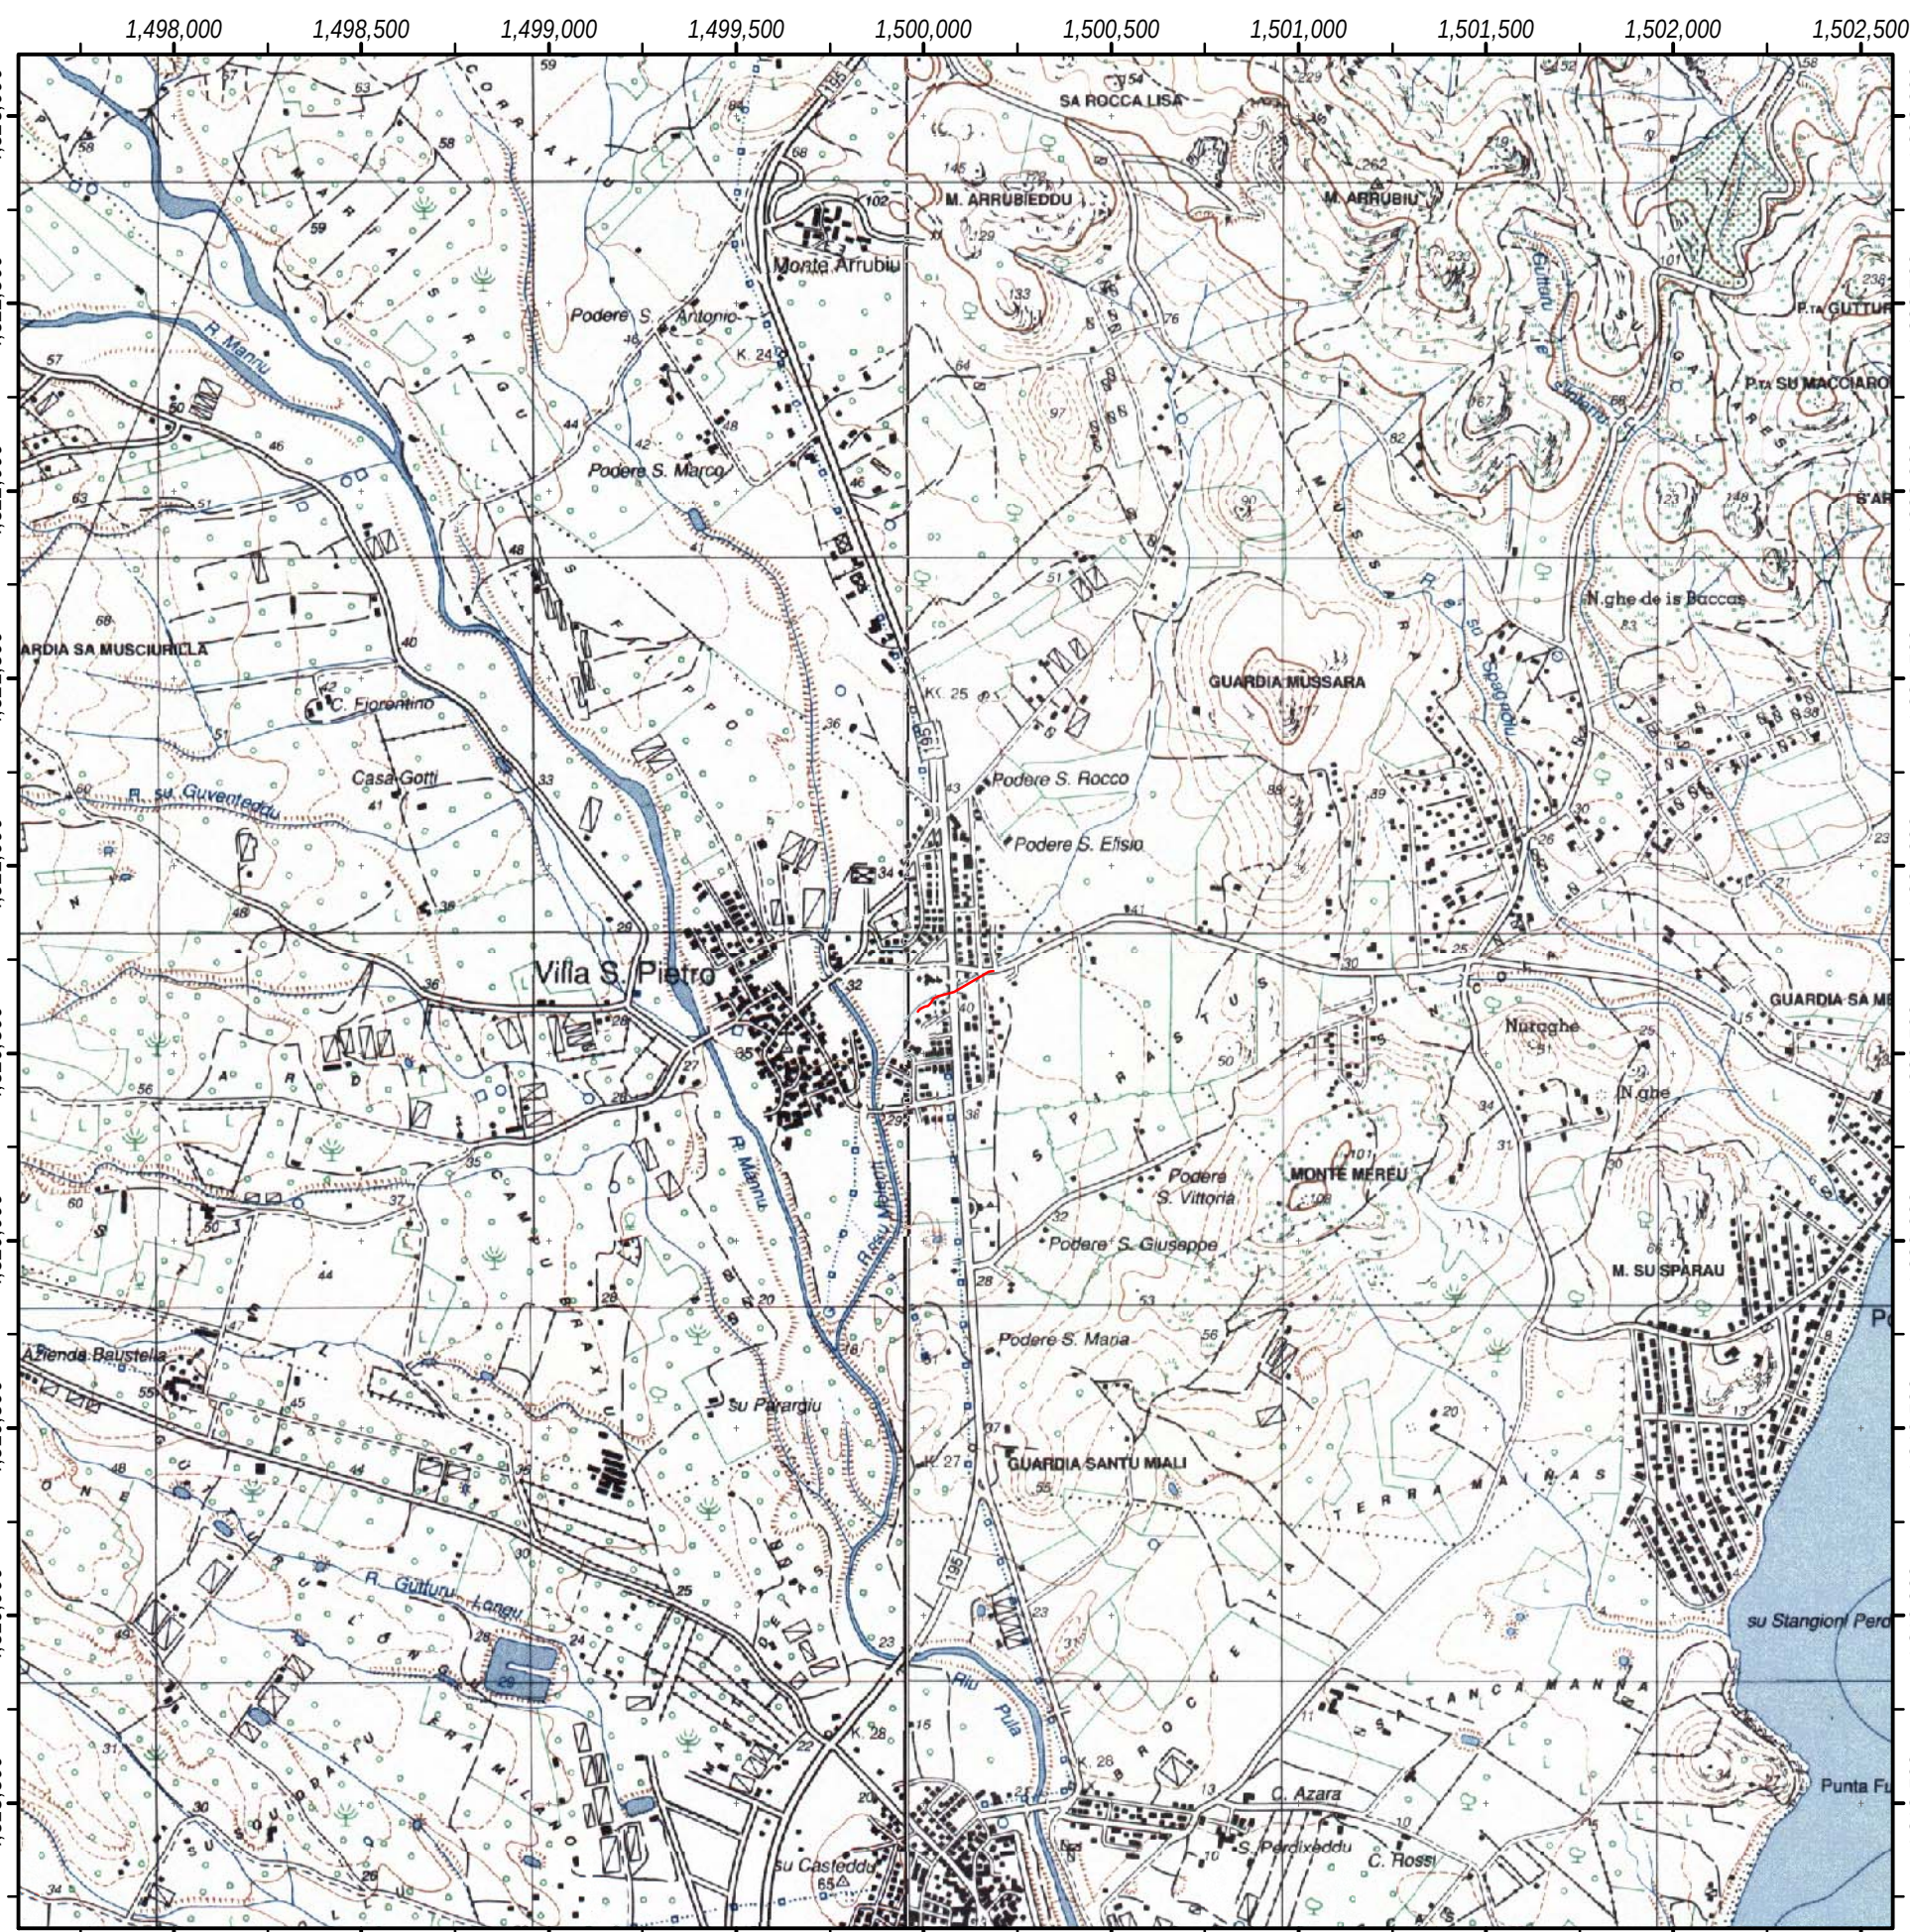


INQUADRAMENTO SU IGM 1995
Scala 1:20.000

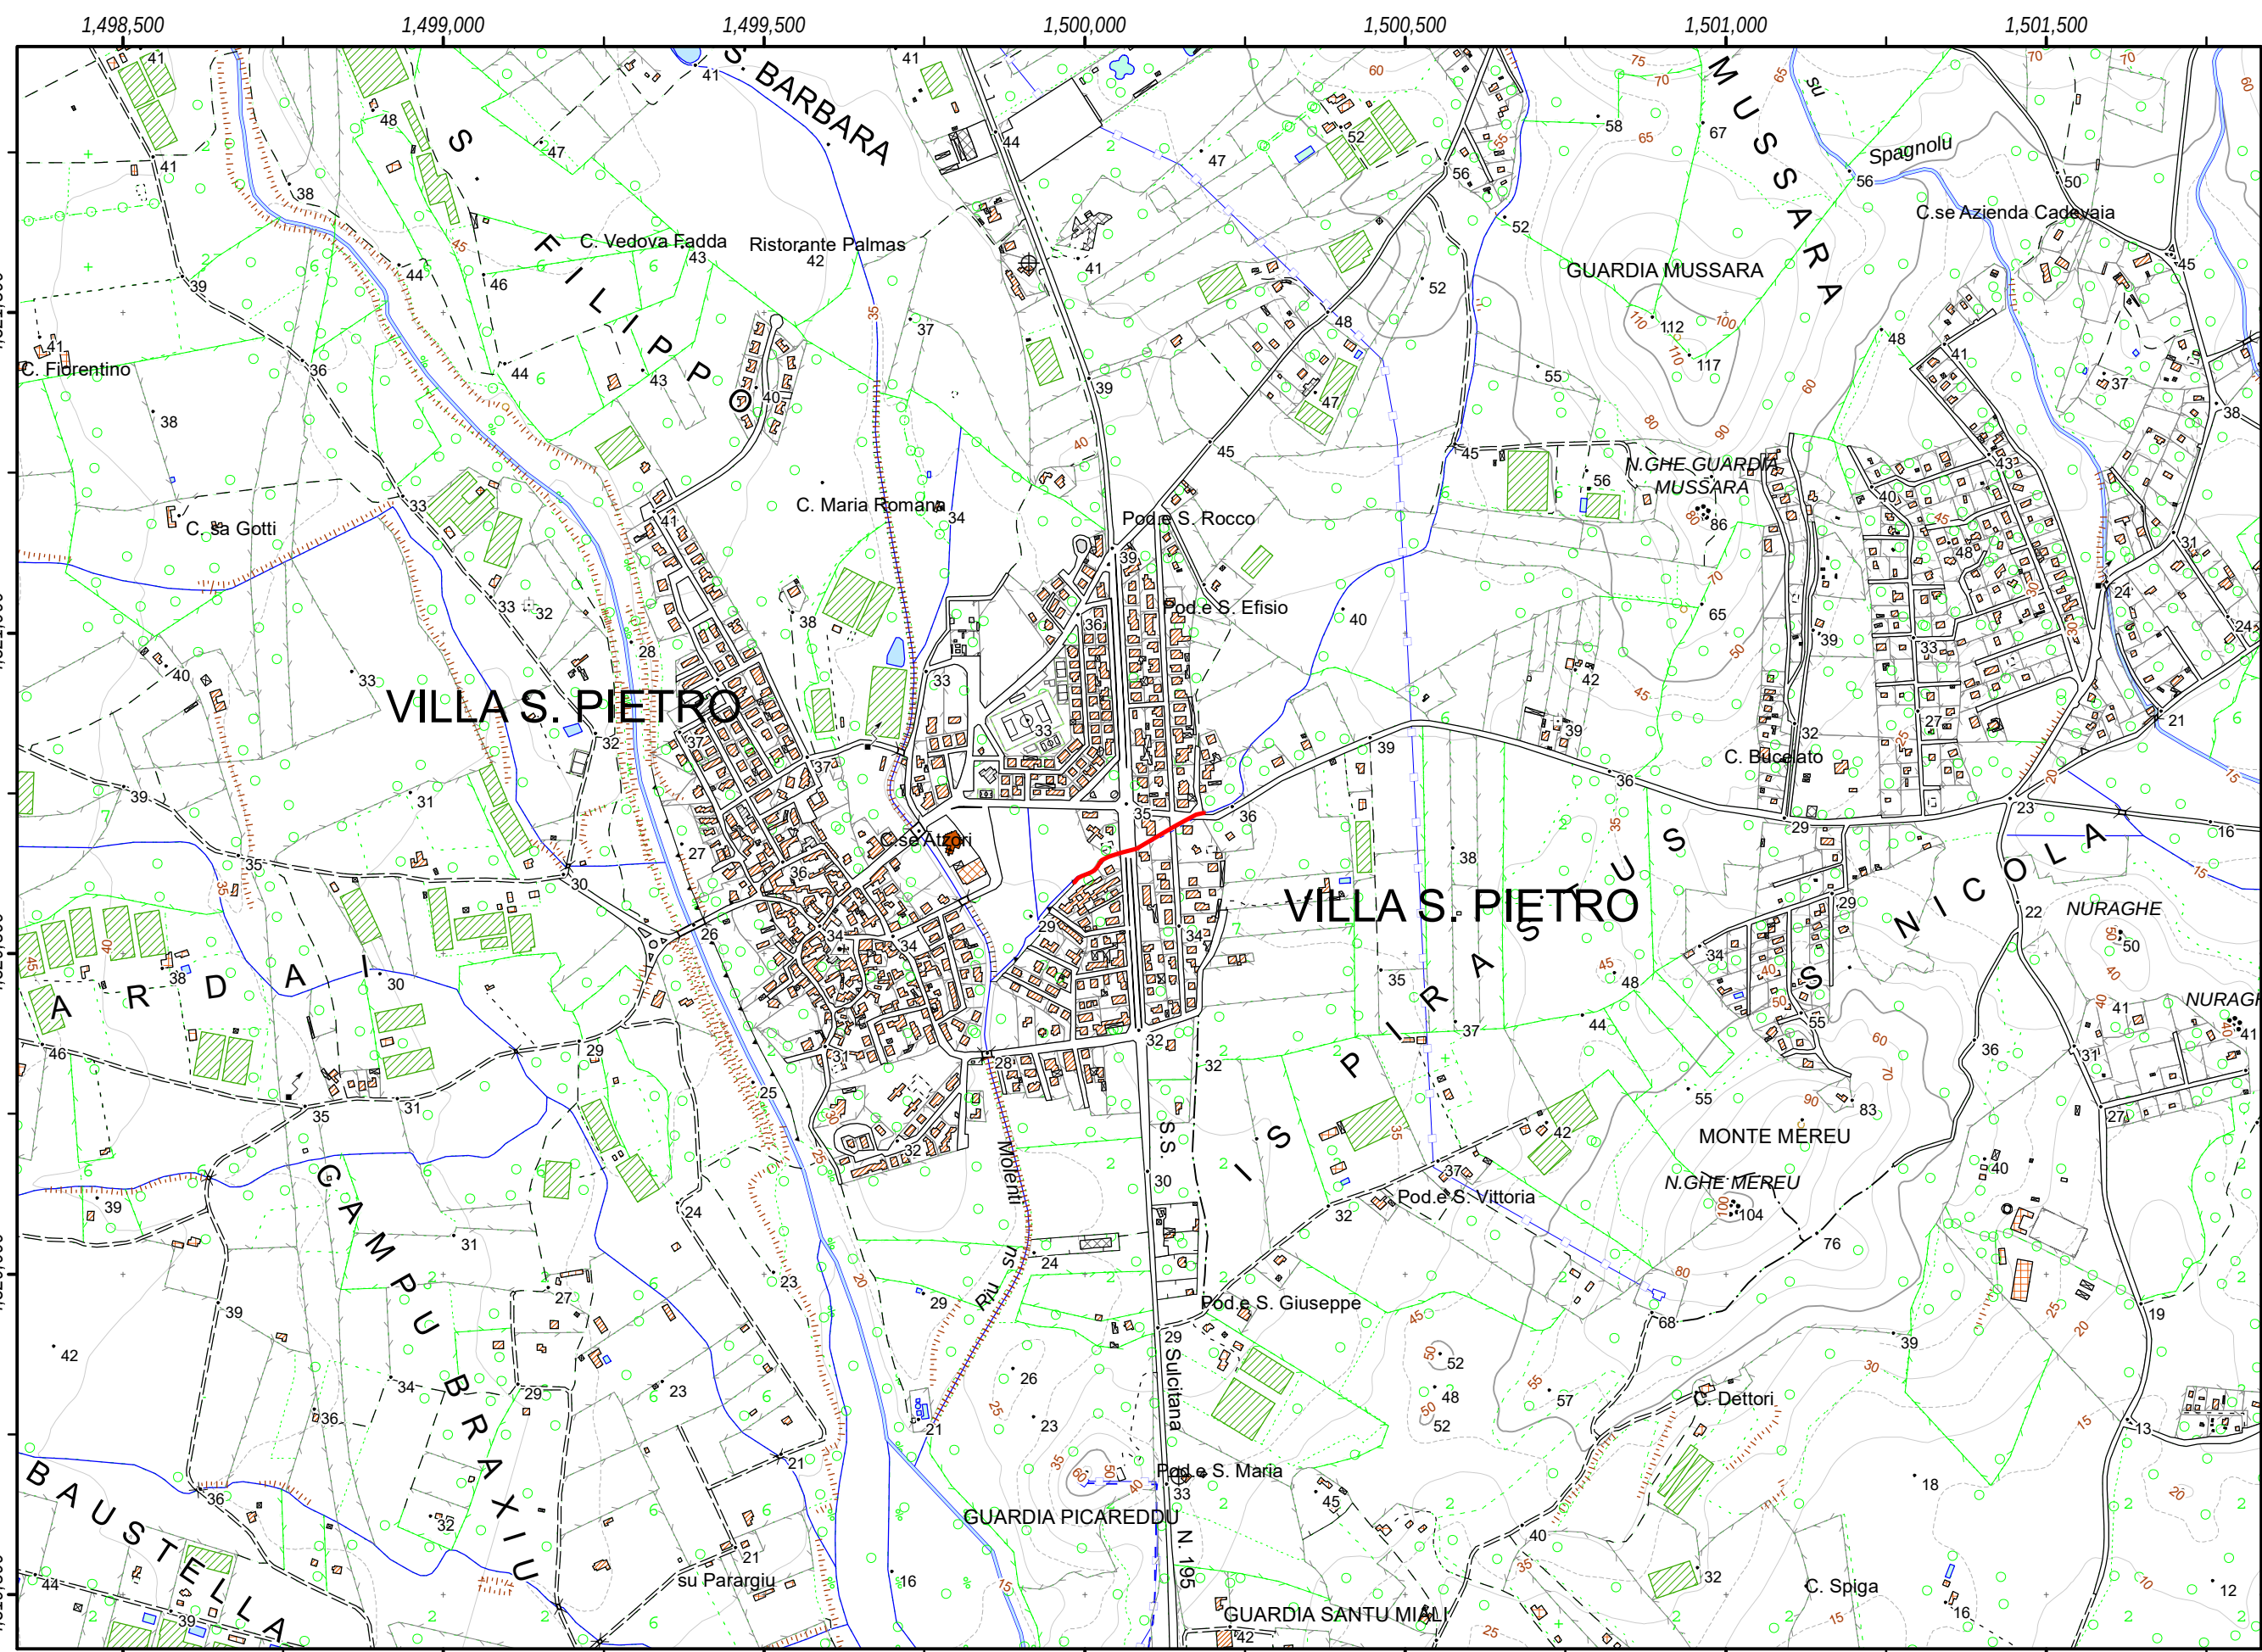


INQUADRAMENTO CTR - DBGT RAS
Scala 1:10.000

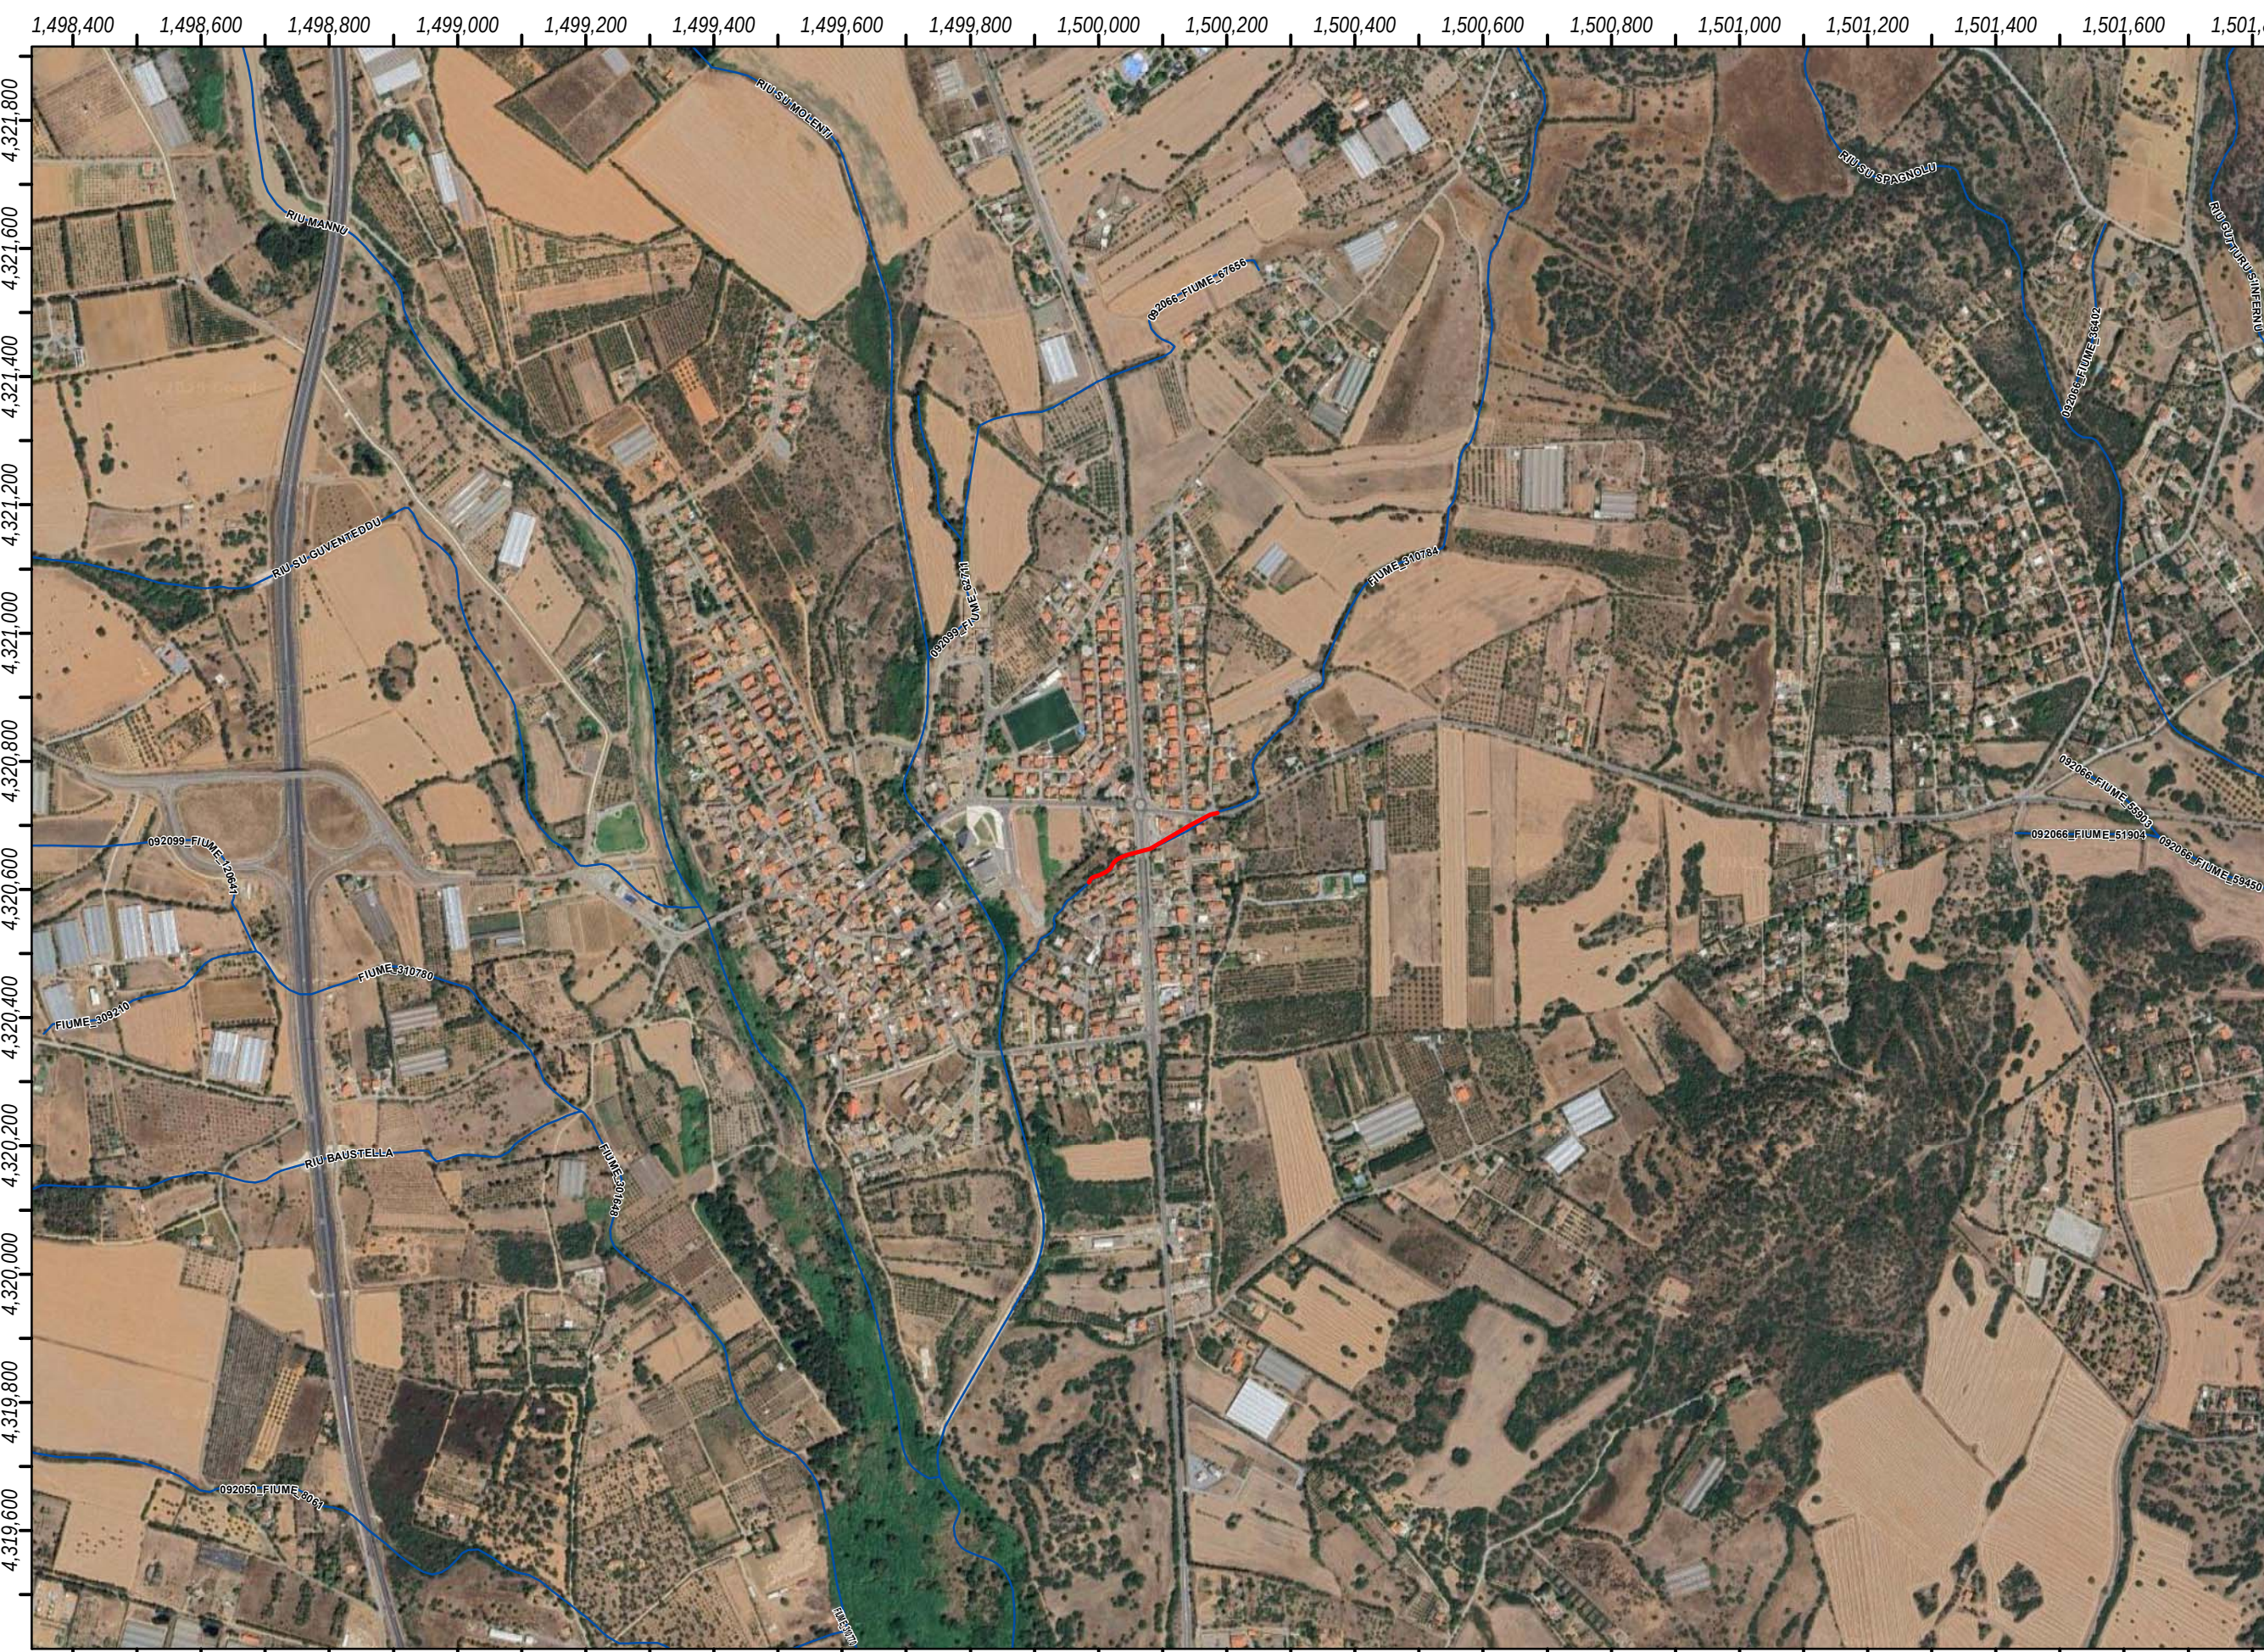

INQUADRAMENTO ORTOFOTO 2016 RAS
Scala 1:4.000

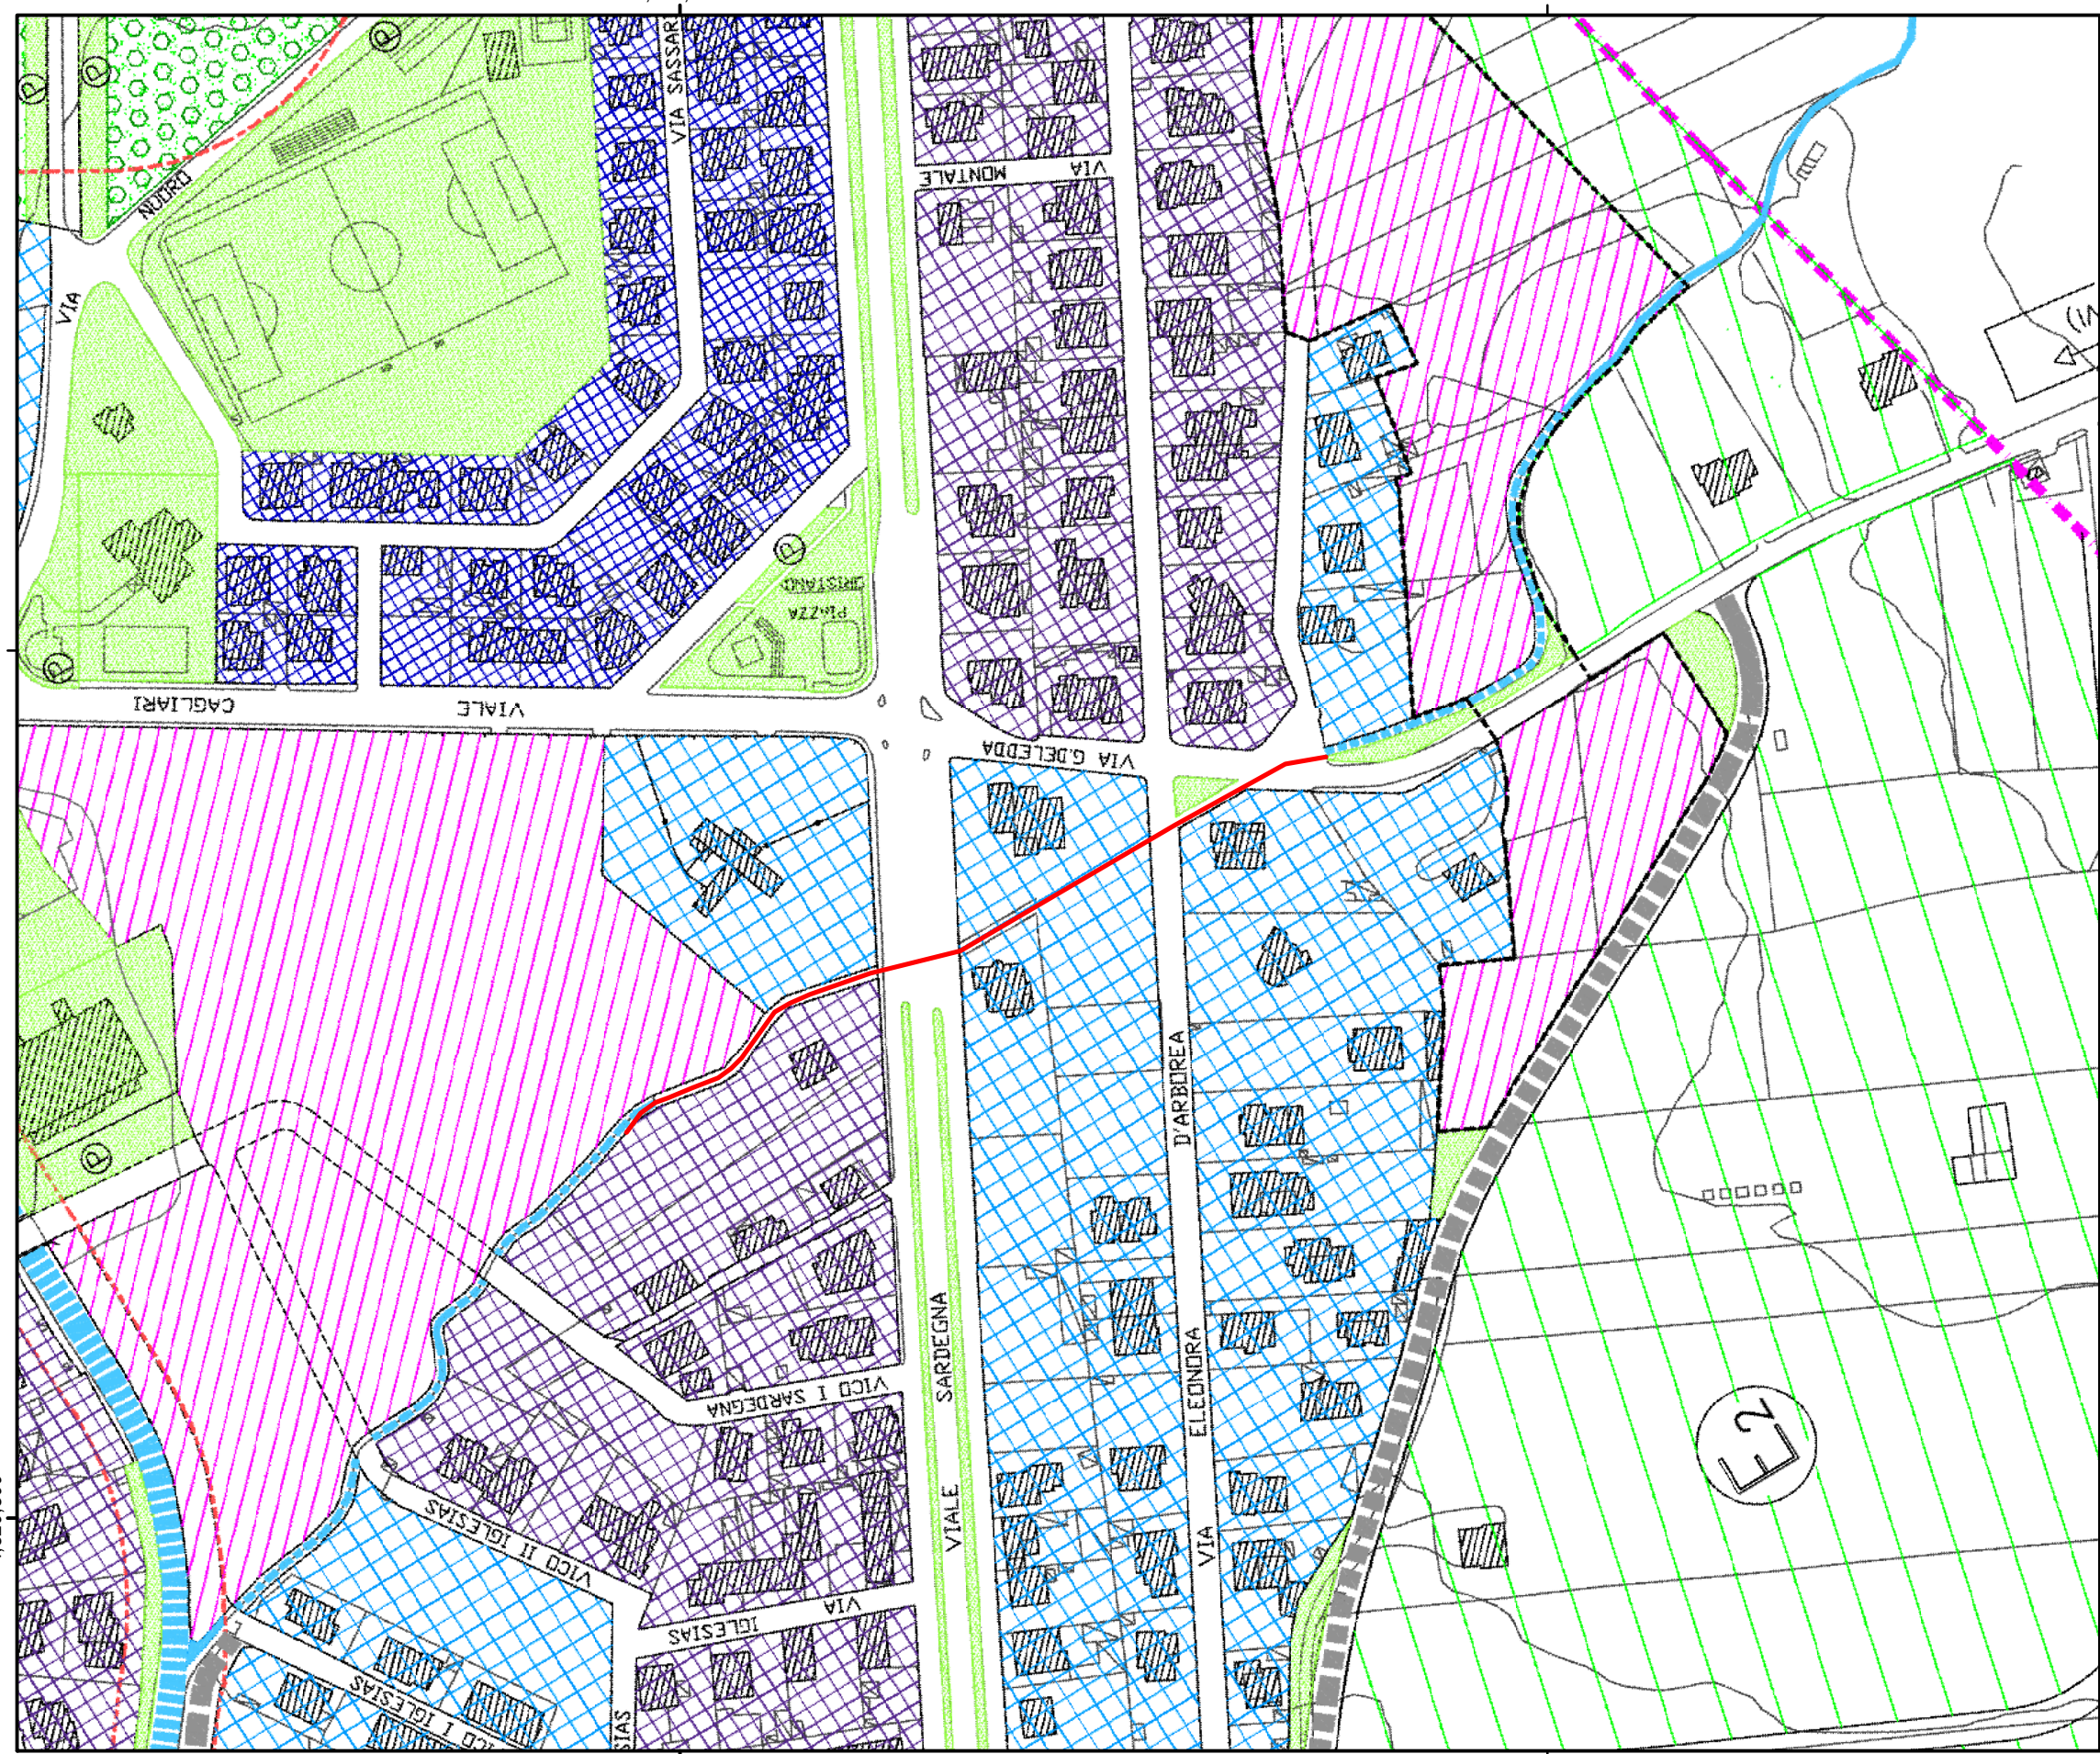


INQUADRAMENTO PUC
Scala 1:2.000

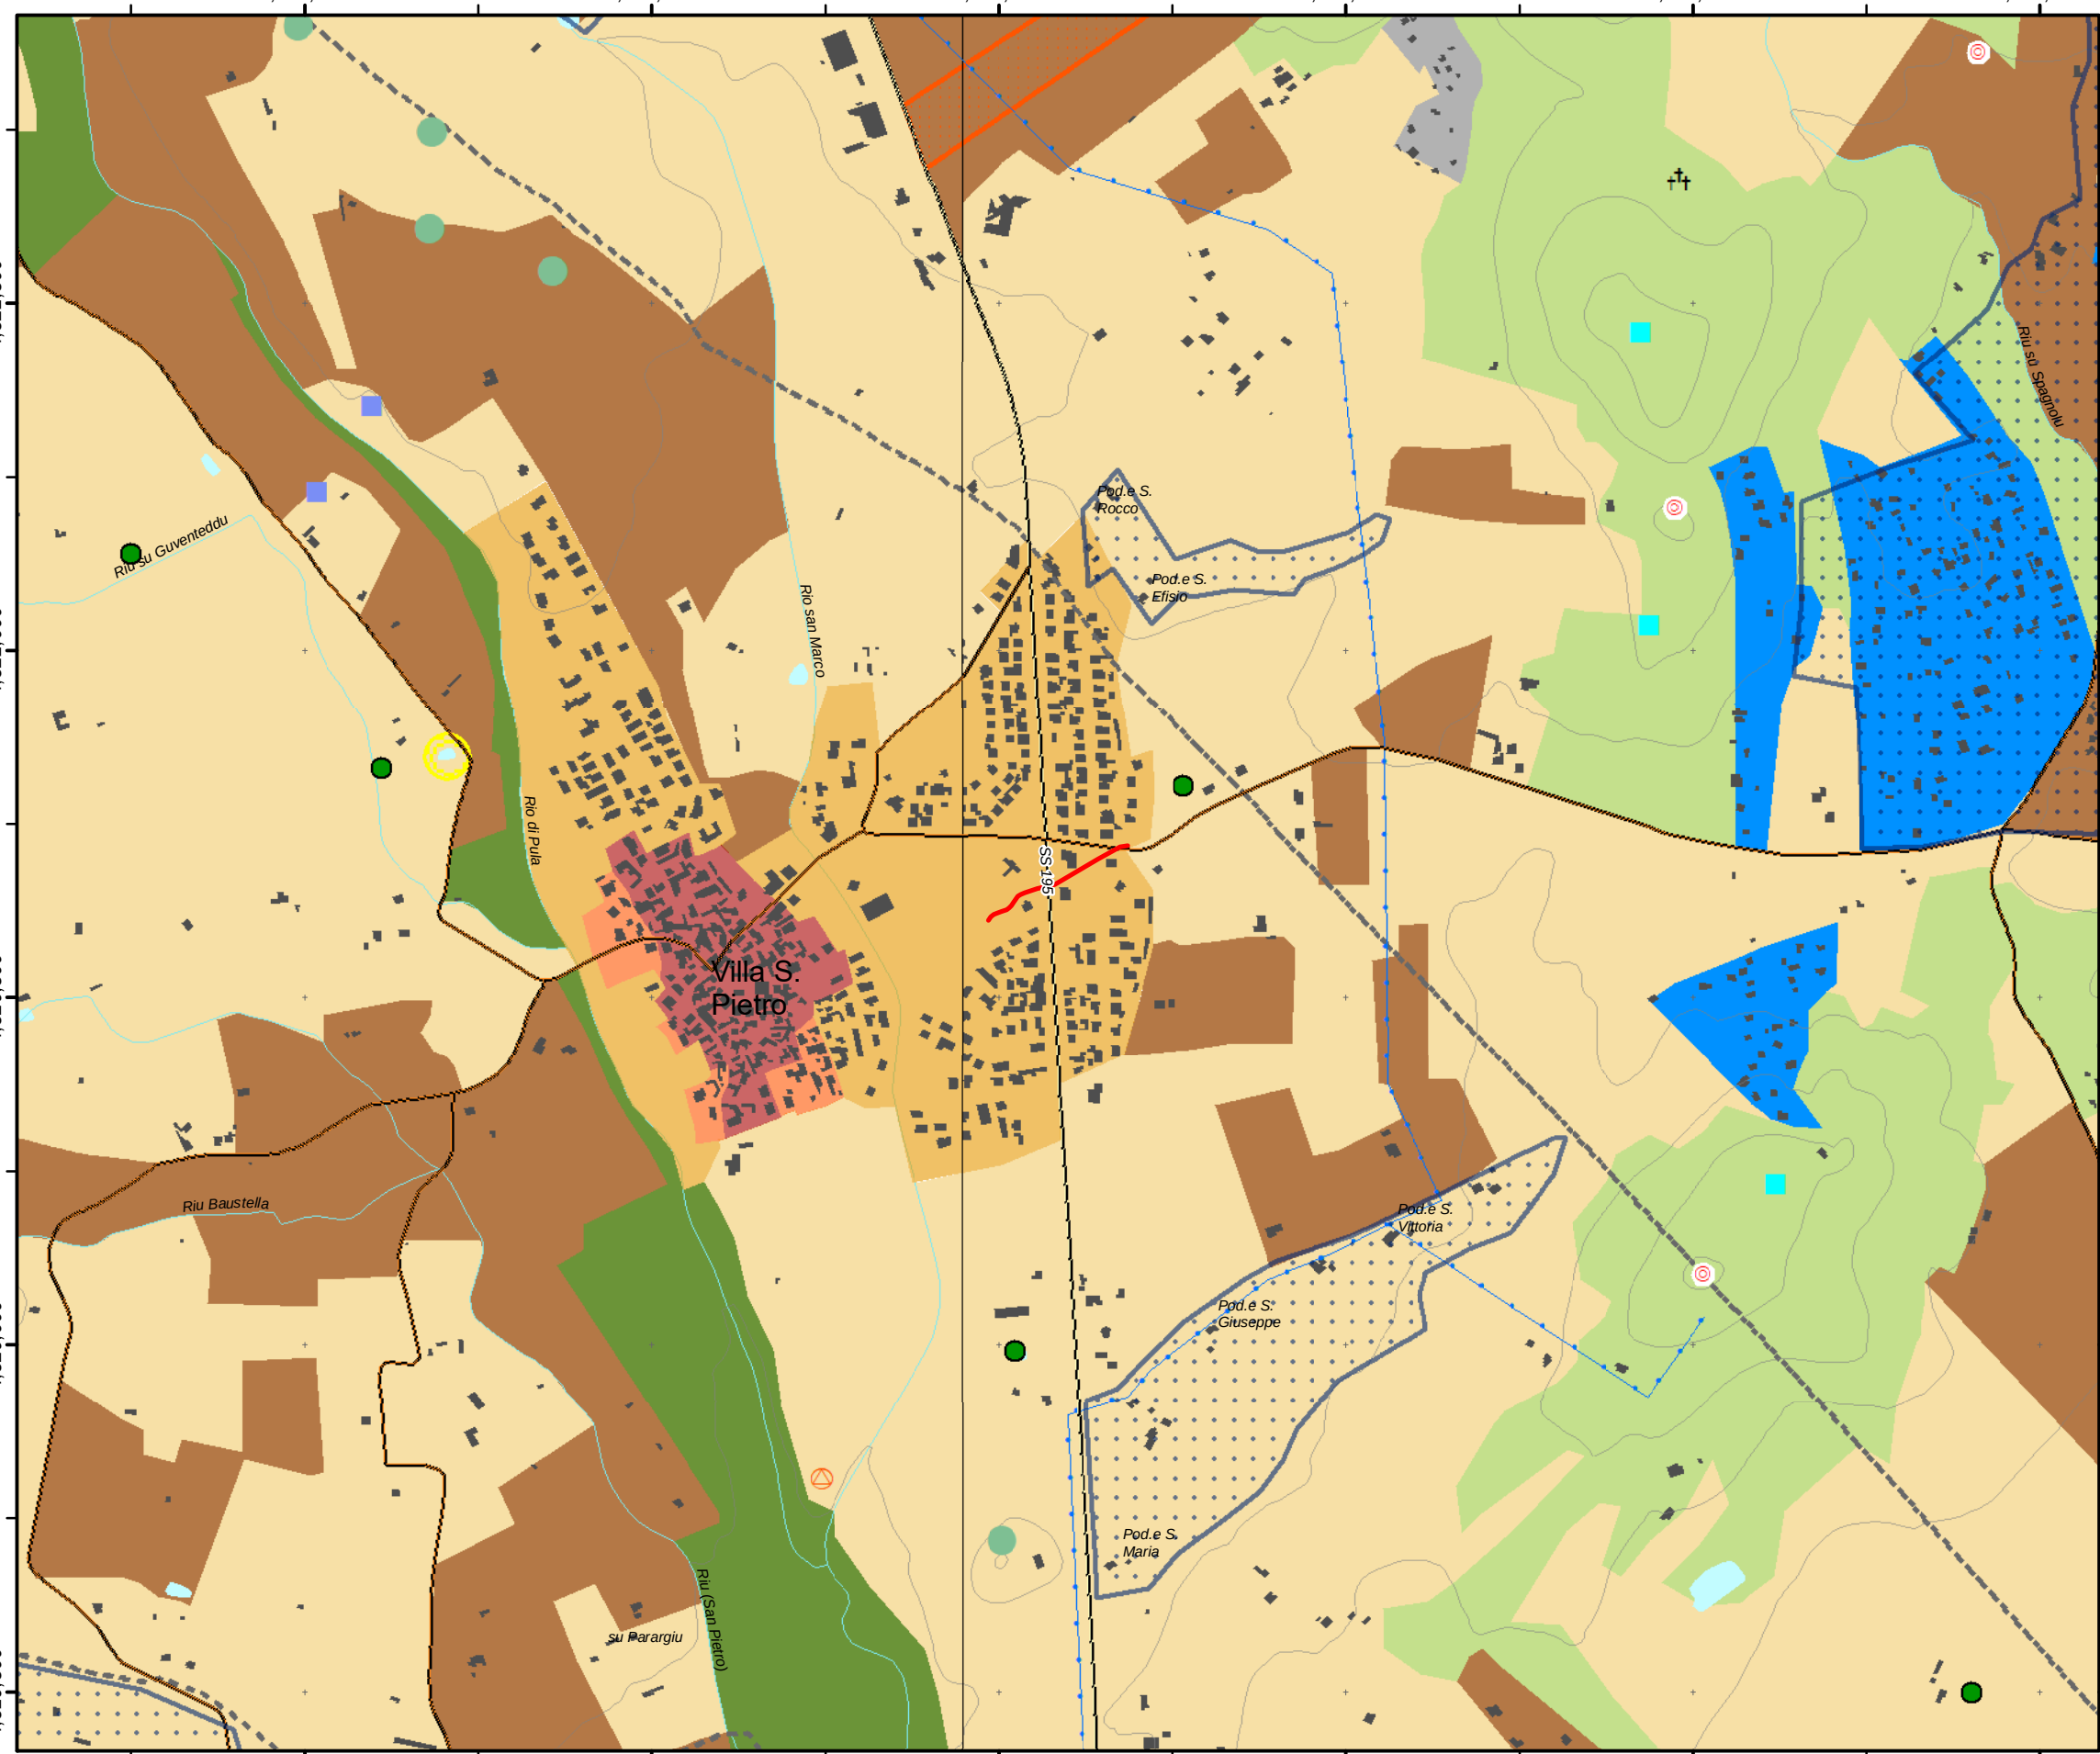

INQUADRAMENTO PPR RAS
Scala 1:10.000



INQUADRAMENTO CATASTALE
Scala 1:1.000

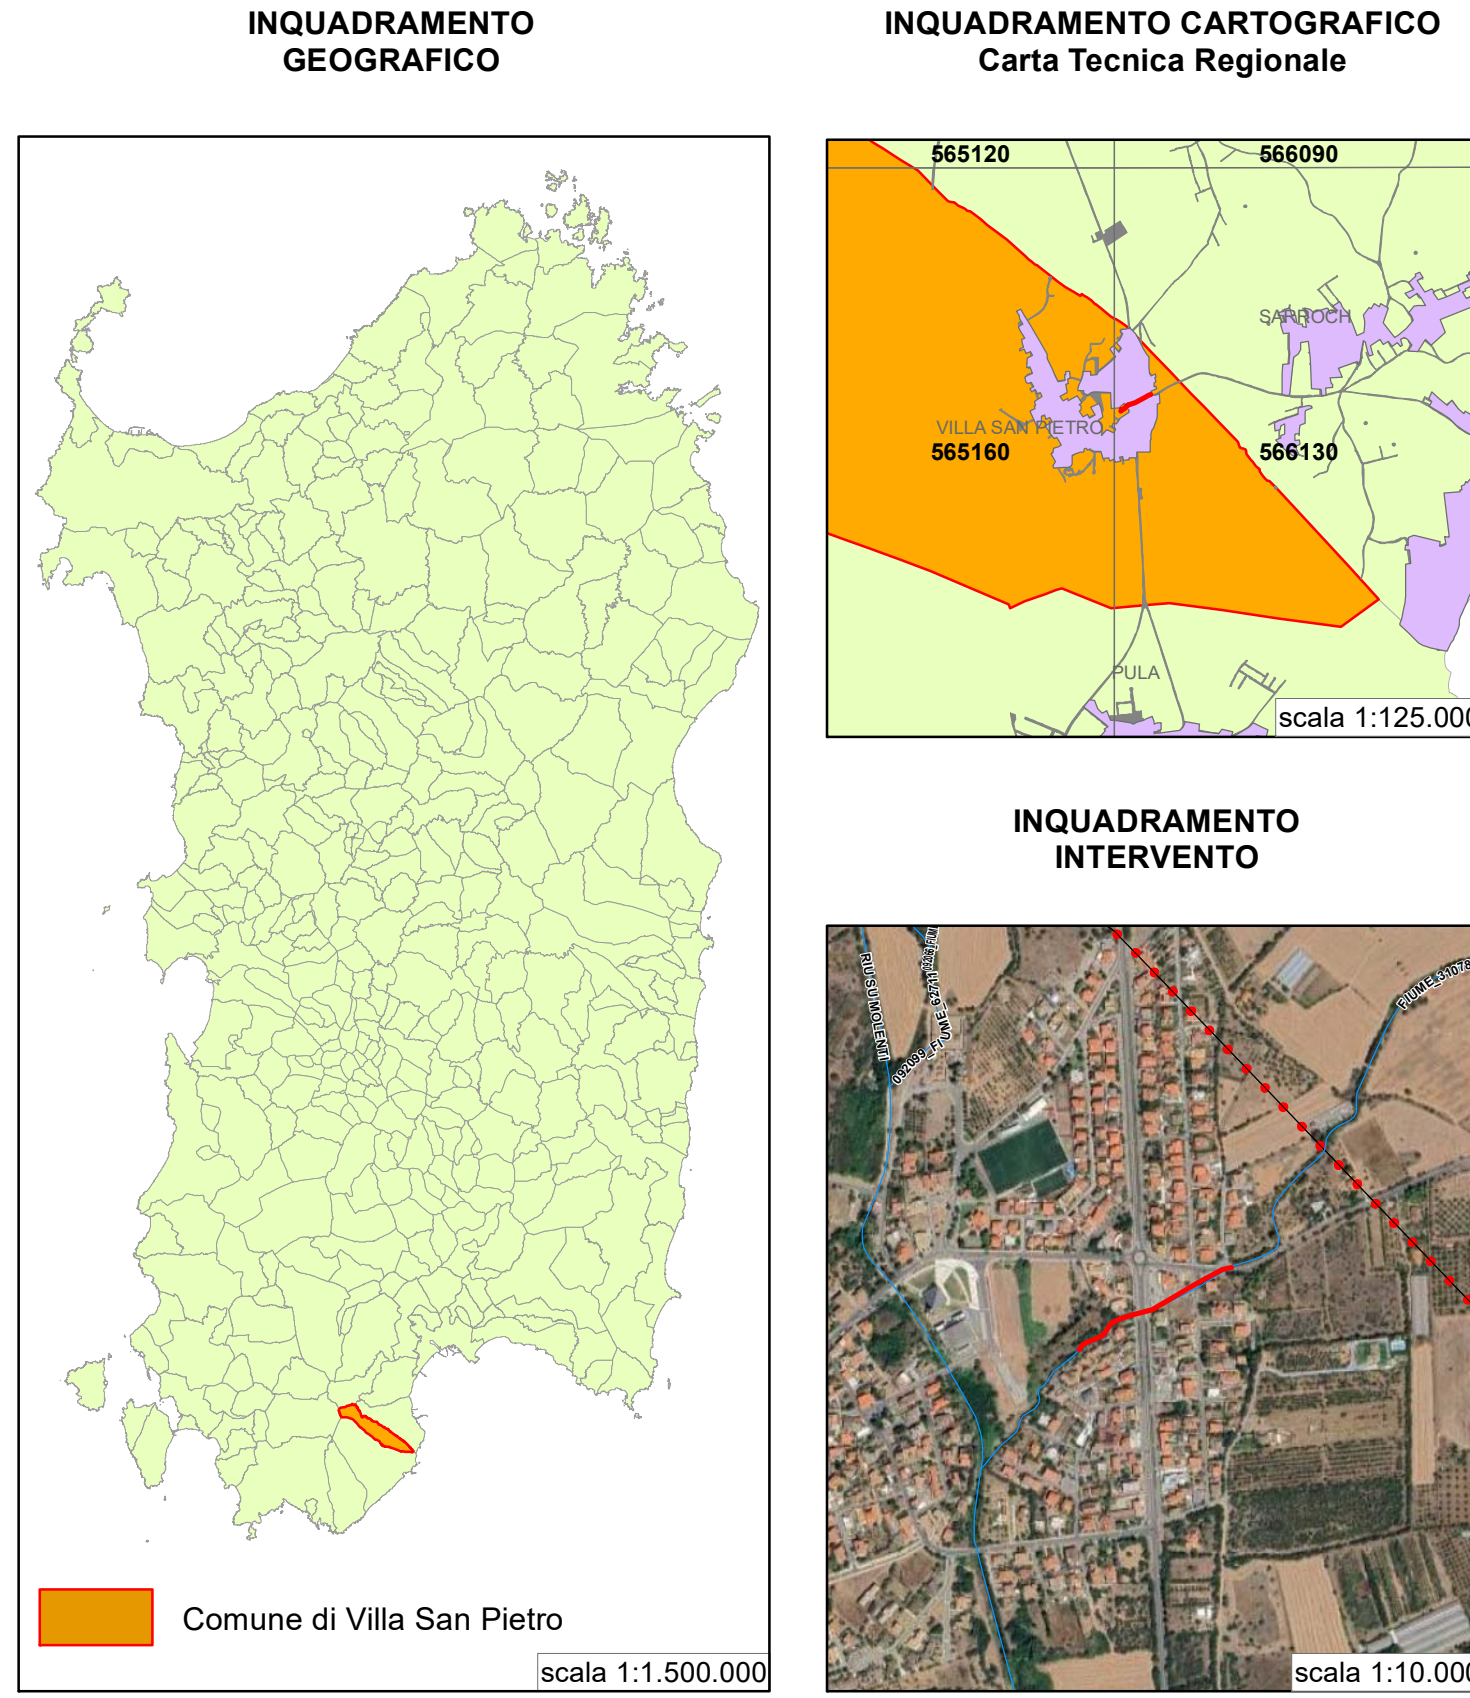

INQUADRAMENTO GEOGRAFICO

INQUADRAMENTO CARTOGRAFICO
Carta Tecnica Regionale

INQUADRAMENTO INTERVENTO

Comune di Villa San Pietro
scala 1:1.500.000
scala 1:125.000
scala 1:10.000

 REGIONE AUTONOMA DE SARDIGNA REGIONE AUTONOMA DELLA SARDEGNA Assessoradu de sos traballus publicus Assessorato dei lavori pubblici Direzione Generale dei Lavori Pubblici Servizio opere idriche e idrogeologiche Soggetto attuatore  COMUNE DI VILLA SAN PIETRO Città Metropolitana di Cagliari			
INTERVENTI 201R142/G1 INTERVENTI PER IL SUPERAMENTO DELLE PROBLEMATICHE IDRAULICHE DEL CANALE COPERTO "RIO MUSSARA" (CODICE PGRA CA_1118_00) CUP C34D1800020001			
PFTE		PROGETTO DI FATTIBILITÀ TECNICO ED ECONOMICA	
01	Inquadramenti cartografici catastali e pianificatori		Scala 1:20.000 - 1:10.000 1:25.000
Soggetto incaricato Responsabile della progettazione: Ing. Tonino Mulas			
Comittente	Comune di Villa San Pietro Piazza San Pietro, 6 09050 Villa San Pietro (CA)		Responsabile Unico del Progetto Ing. Andrea Farina
19/12/2025			Ing. Tonino Mulas via Tonello n.17 09170 - Cristiano Tmulas@adp.it
DATA EMISSIONE	INDICE REVISIONI	DATA	