






REGIONE AUTONOMA DE SARDEGNA
REGIONE AUTONOMA DELLA SARDEGNA
Assessorato dei lavori pubblici
Direzione Generale dei Lavori Pubblici
Servizio opere idriche e idrogeologiche

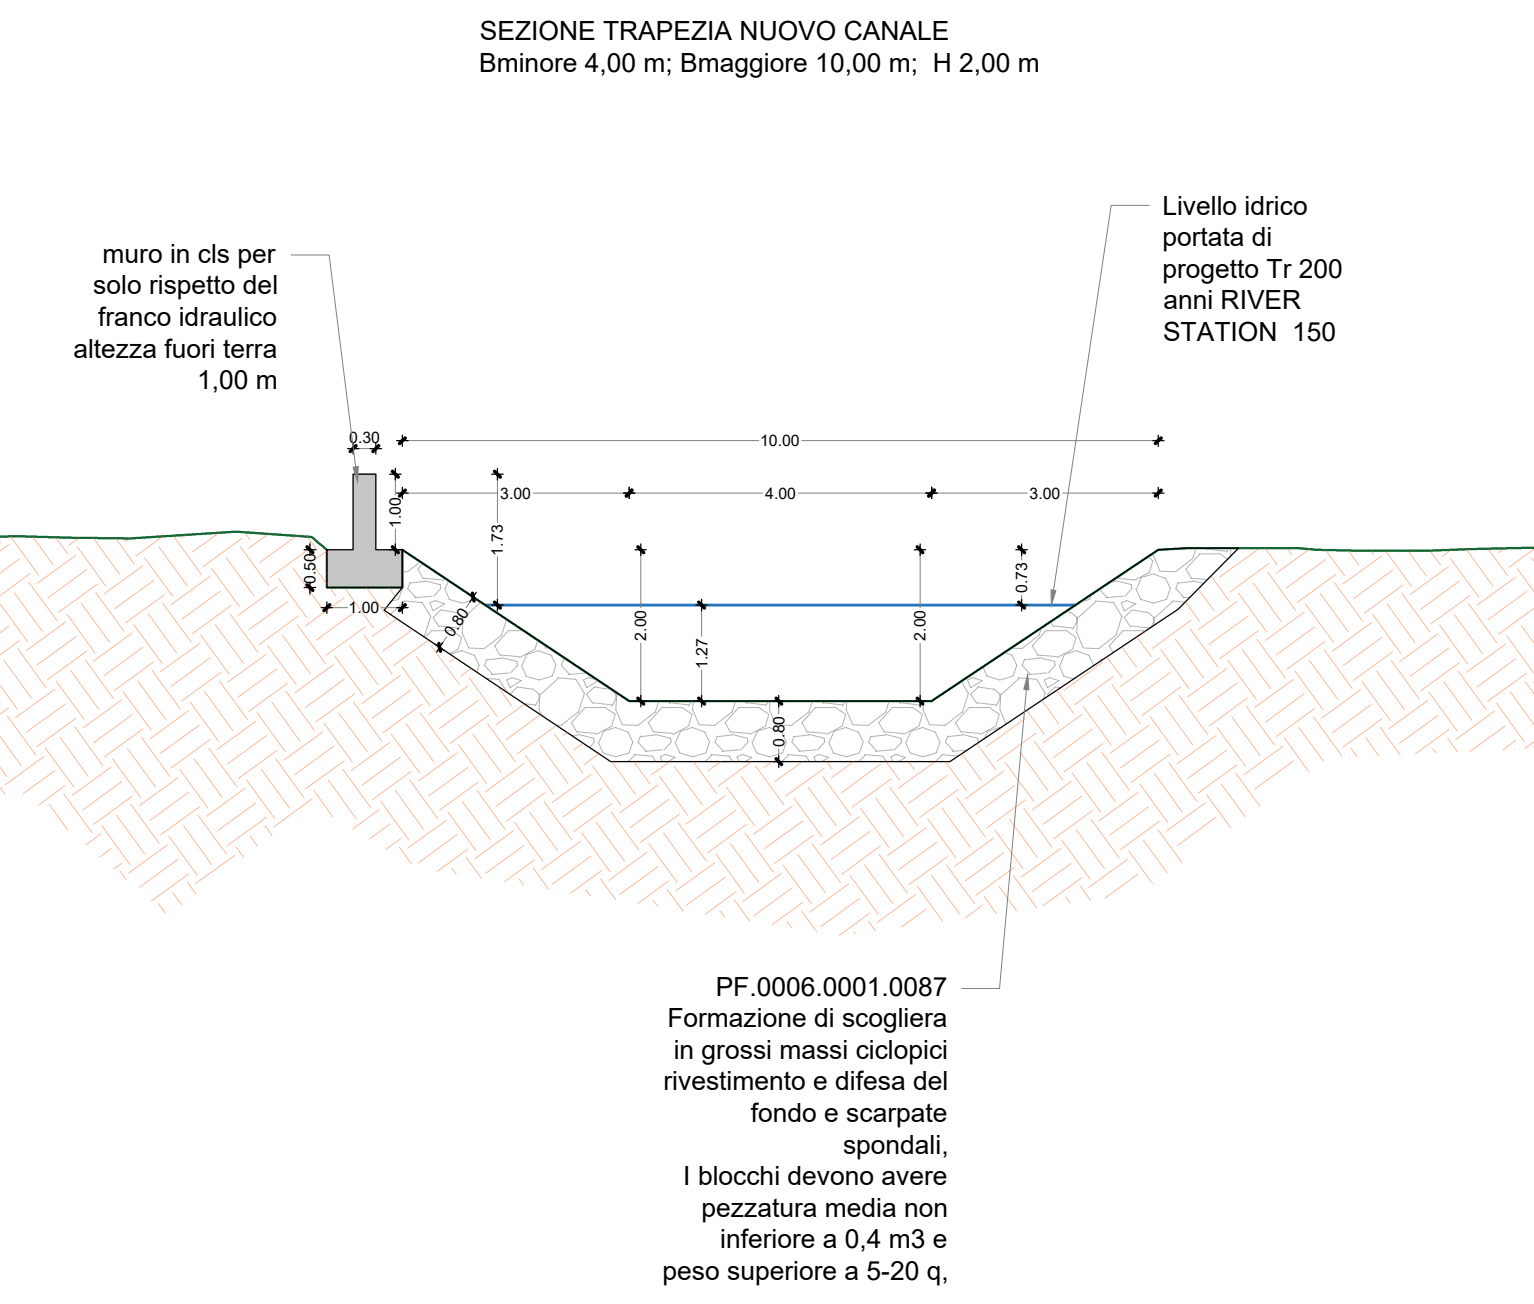

COMUNE DI VILLA SAN PIETRO
Città Metropolitana di Cagliari

INTERVENTI 201R142/G1
INTERVENTI PER IL SUPERAMENTO DELLE PROBLEMATICHE IDRAULICHE DEL CANALE
COPERTO "RIO MUSSARA" (CODICE PGRA_CA_1118_00)

CLUP C24318010020051

PFTE	PROGETTO DI FATTIBILITÀ TECNICO ED ECONOMICA		REDA
avvia	06	Planimetria intervento di dettaglio canale aperto allargamento – tratto iniziale	1:100

Soggetto incaricato
Responsabile della progettazione: **Ing. Tonino Mulas**

Contributo	Comune di Villa San Pietro Piazza San Pietro, 6 09100 Villa San Pietro (CA)	Responsabile Unico del Progetto Ing. Andrea Farina
30/06/2025		Ing. Tonino Mulas Via Torino 177 09177 – Oristano tonino.mulas@comune.villasanpietro.it
REV 01	10/02/2025	Nota di Progetto "Interventi consolidanti e opere di riassetto idraulico"
DATA EMISSIONE	REDAZIONE	DATA