

Nuovo canale aperto a sezione trapezia
Bminore 4,00 m; Bmaggiore 10,00 m; H 2,00 m sviluppo complessivo 256 m

39

38

Hair Color da
Simona e Jessica


realizzazione di muro in cls altezza fuori terra 1,00 m, per rispetto del franco idraulico opere longitudinali sviluppo 256 m

VICOLO I SARDEGNA

40

41

42

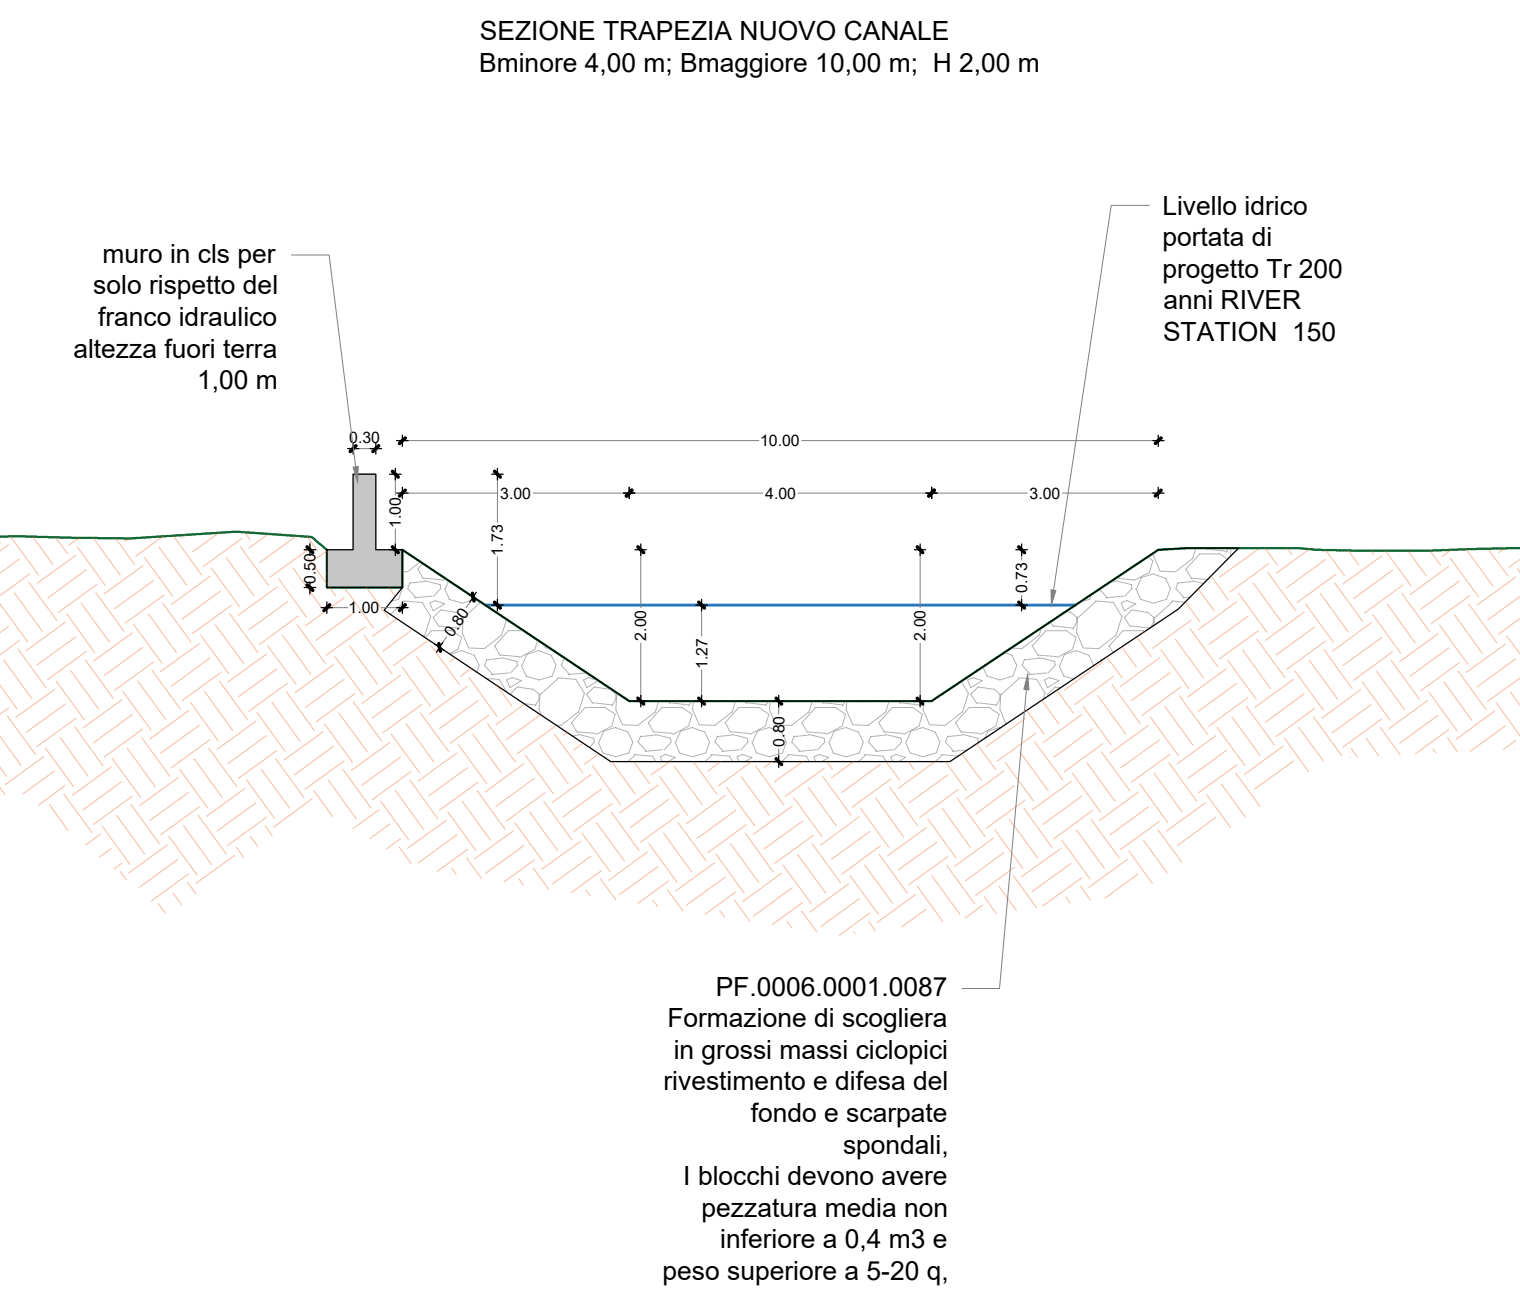



REGIONE AUTONOMA DE SARDEGNA
REGIONE AUTONOMA DELLA SARDEGNA
Assessorato dei lavori pubblici
Direzione Generale dei Lavori Pubblici
Servizio opere idriche e idrogeologiche



COMUNE DI VILLA SAN PIETRO
Città Metropolitana di Cagliari

INTERVENTI 201R142/G1
INTERVENTI PER IL SUPERAMENTO DELLE PROBLEMATICHE IDRAULICHE DEL CANALE
COPERTO "RIO MUSSARA" (CODICE PGRA CA_1118_00)
CLUP C24316010020051

PFTE	PROGETTO DI FATTIBILITÀ TECNICO ED ECONOMICA		REDA
avv.	07	Planimetria intervento di dettaglio canale aperto allargamento – tratto intermedio	1:100

Soggetto incaricato
Responsabile della progettazione: **Ing. Tonino Mulas**

Comittente	Comune di Villa San Pietro Piazza San Pietro, 6 09100 Villa San Pietro (CA)	Responsabile Unico del Progetto Ing. Andrea Farina
30/06/2025		Ing. Tonino Mulas Via Torino 17 09177 – Cagliari tonino@studioc2.it
REV 01	00000006	Nota di Progetto "Interventi consolidanti" contro il dissesto idrogeologico"
DATA EMISSIONE	REDAZIONE	DATA