




PARTICOLARE SCATOLARE
Scala 1:50

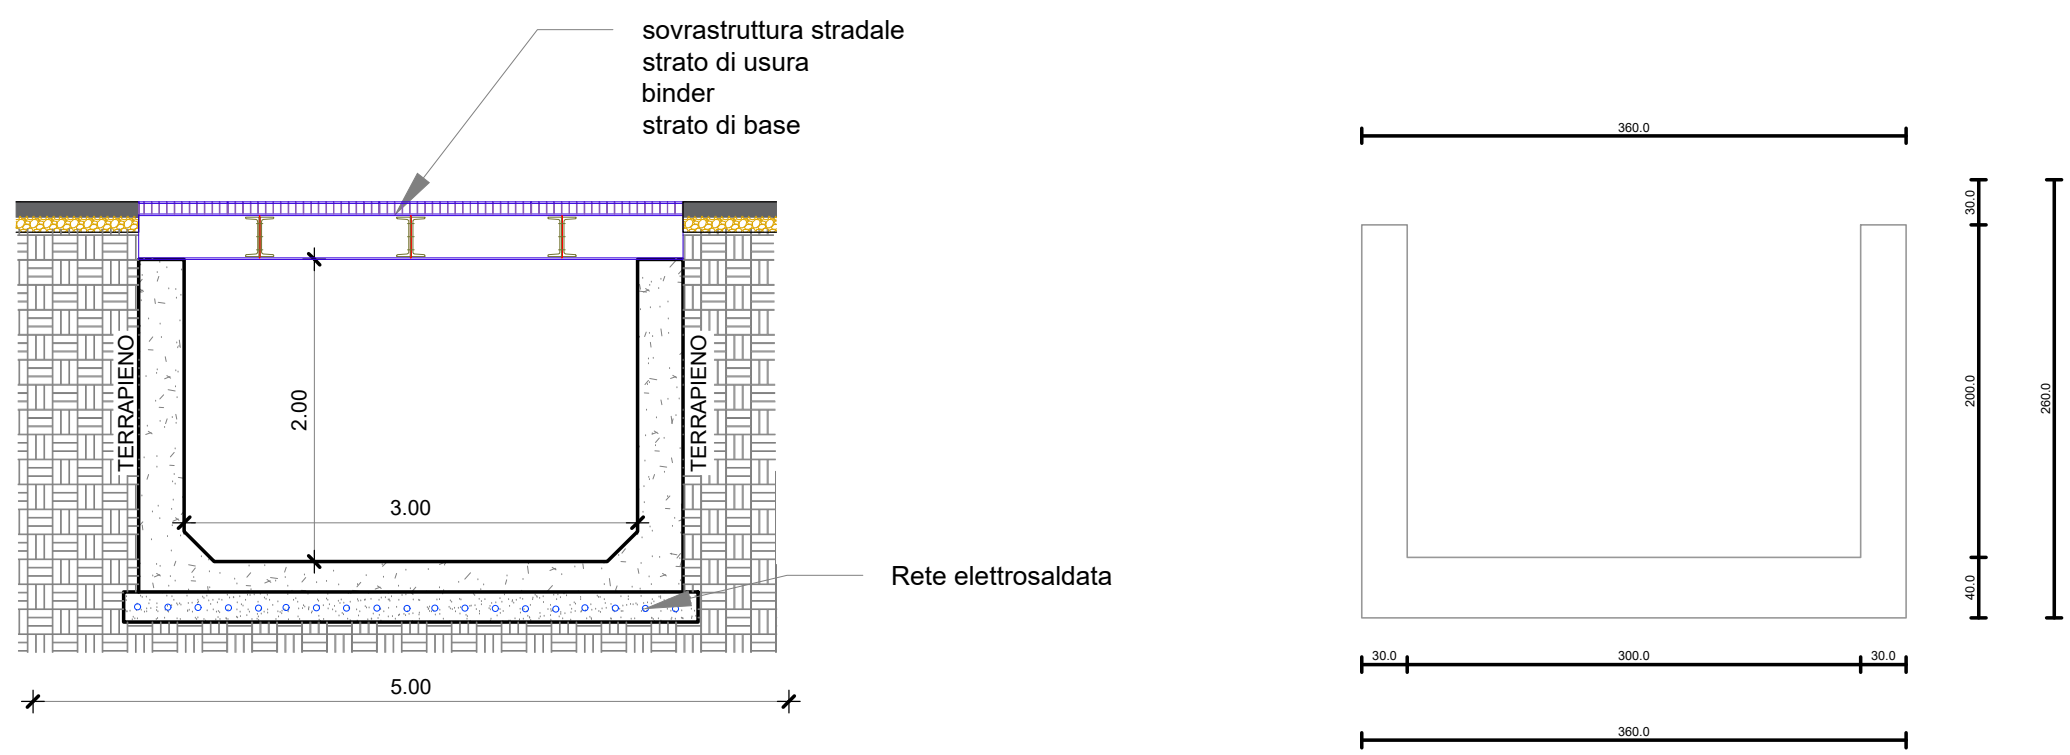


PARTICOLARE ARMATURE
Scala 1:50

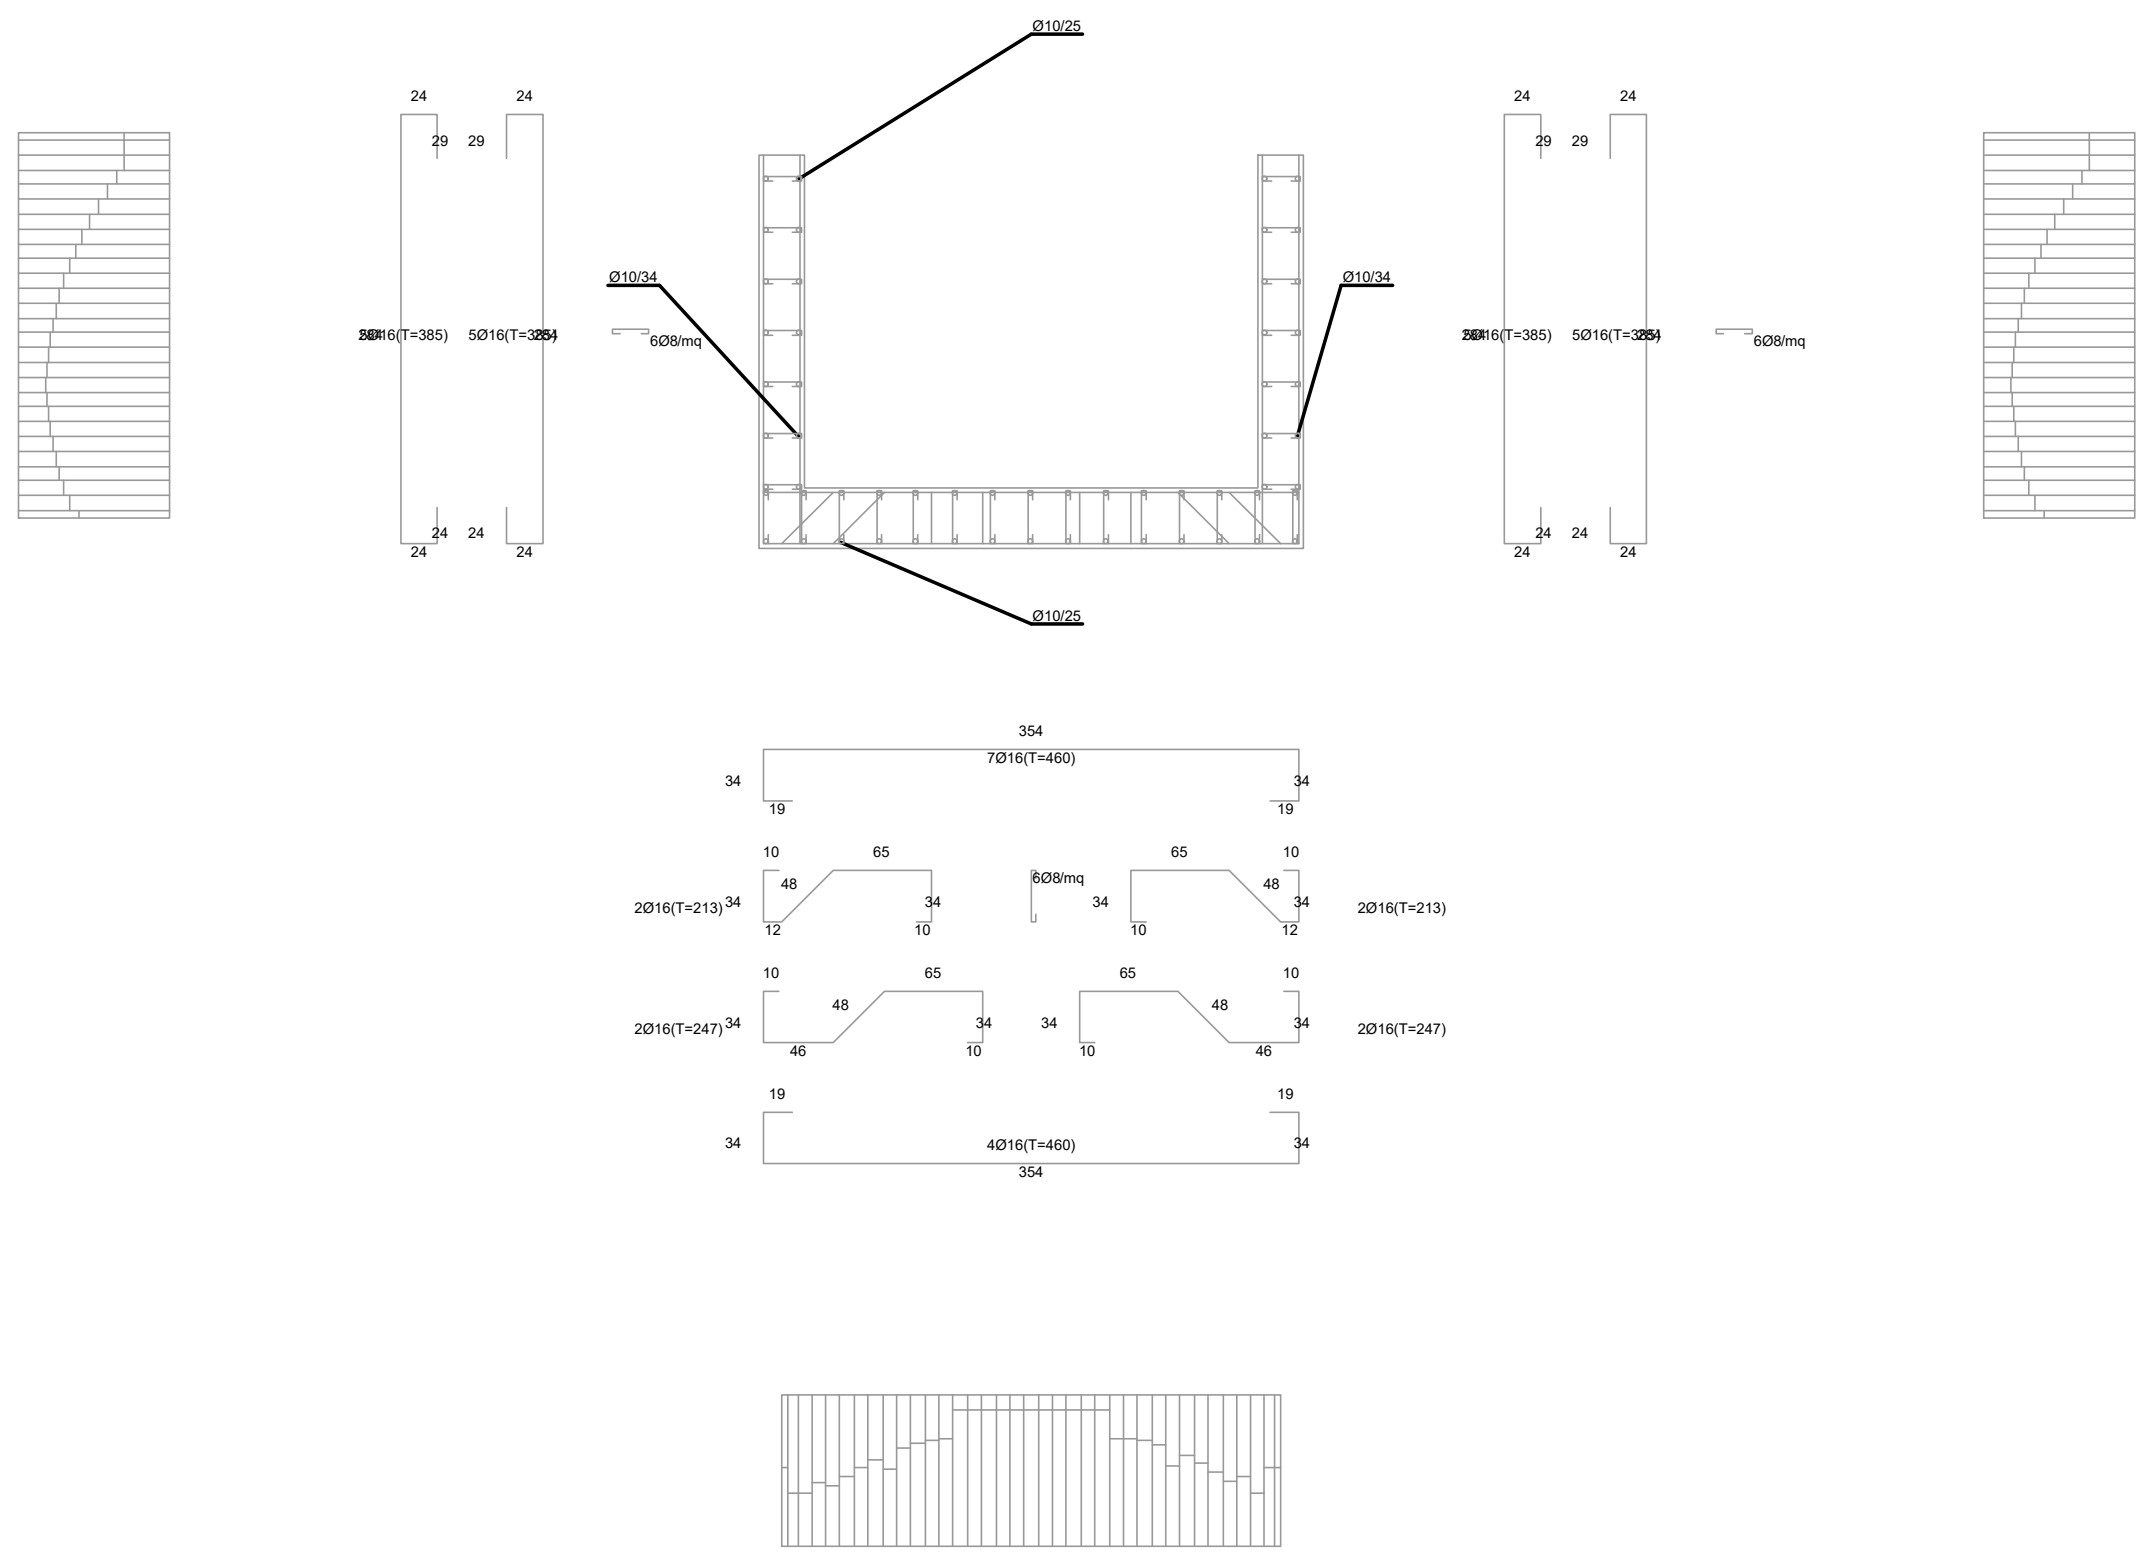


POZZETTO FOGNARIO
Scala 1:100

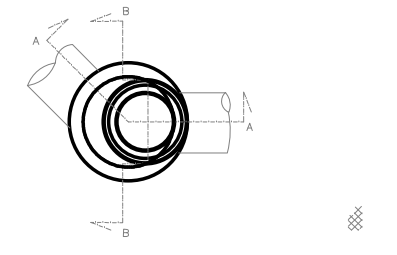


SEZIONE C-C
Scala 1:100

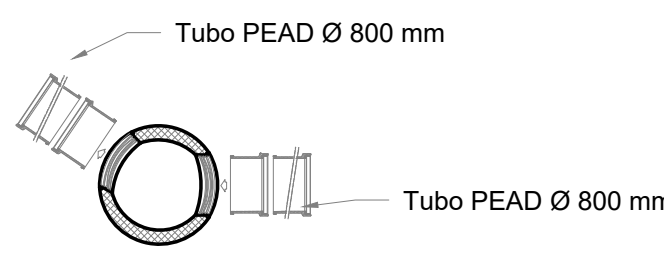


SEZIONE A-A
Scala 1:100

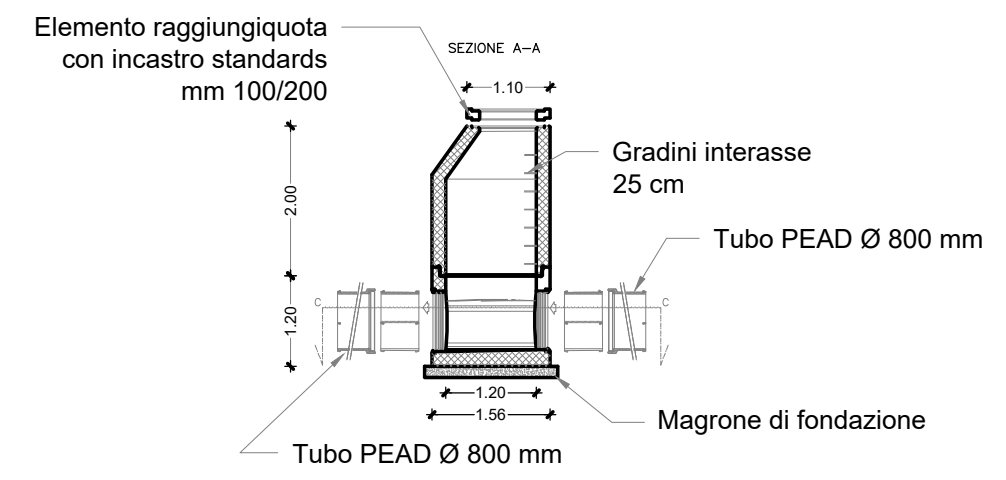


SEZIONE B-B
Scala 1:100

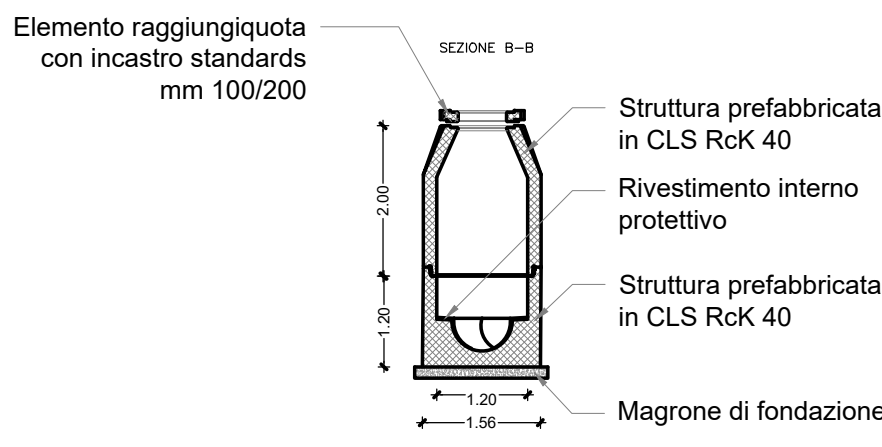

DETTAGLIO BARRIERE
Scala 1:20

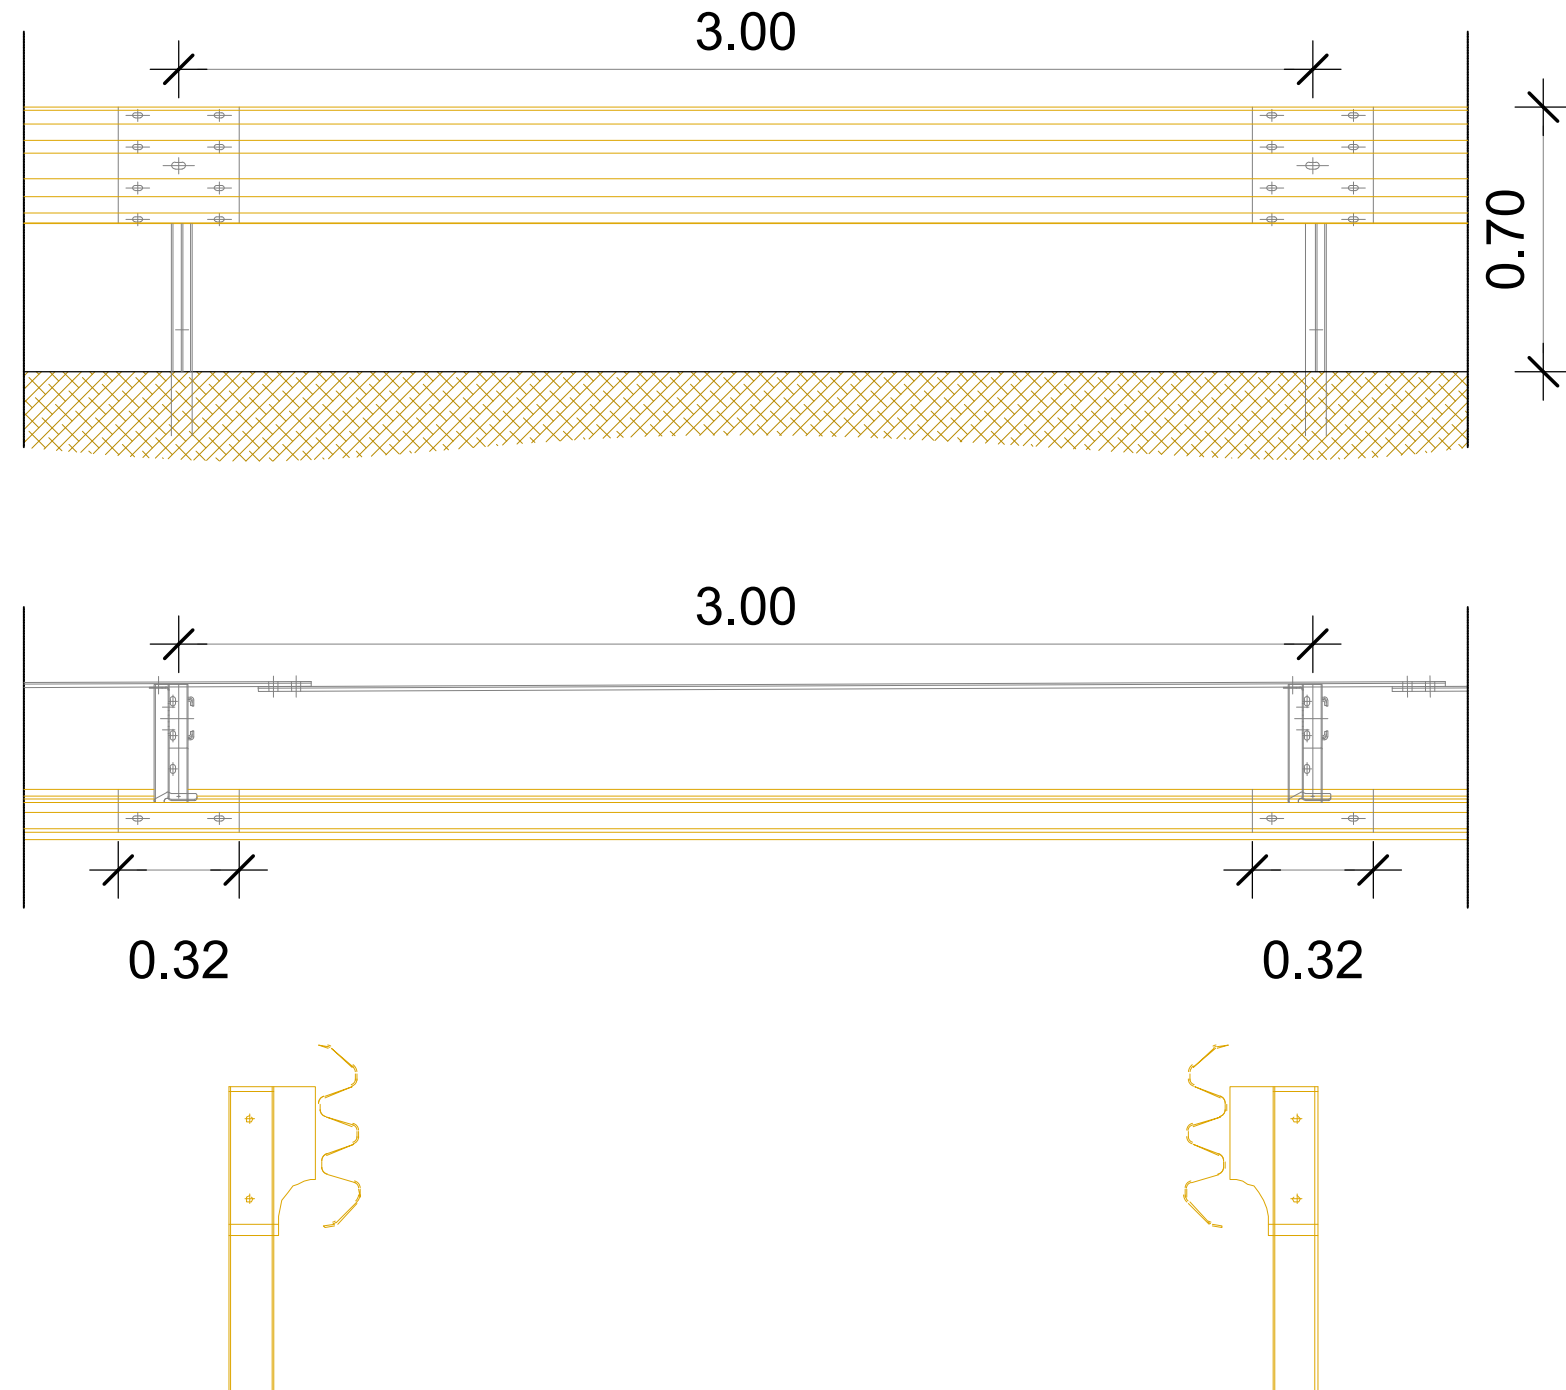


PARTICOLARE ATTRAVERSAMENTO IN SUBALVEO CON
METODOLOGIA TOC O SPINGI TUBO PER CONDOTTE
FOGNARIE IDRICHE E ELETTRICO
Scala 1:50



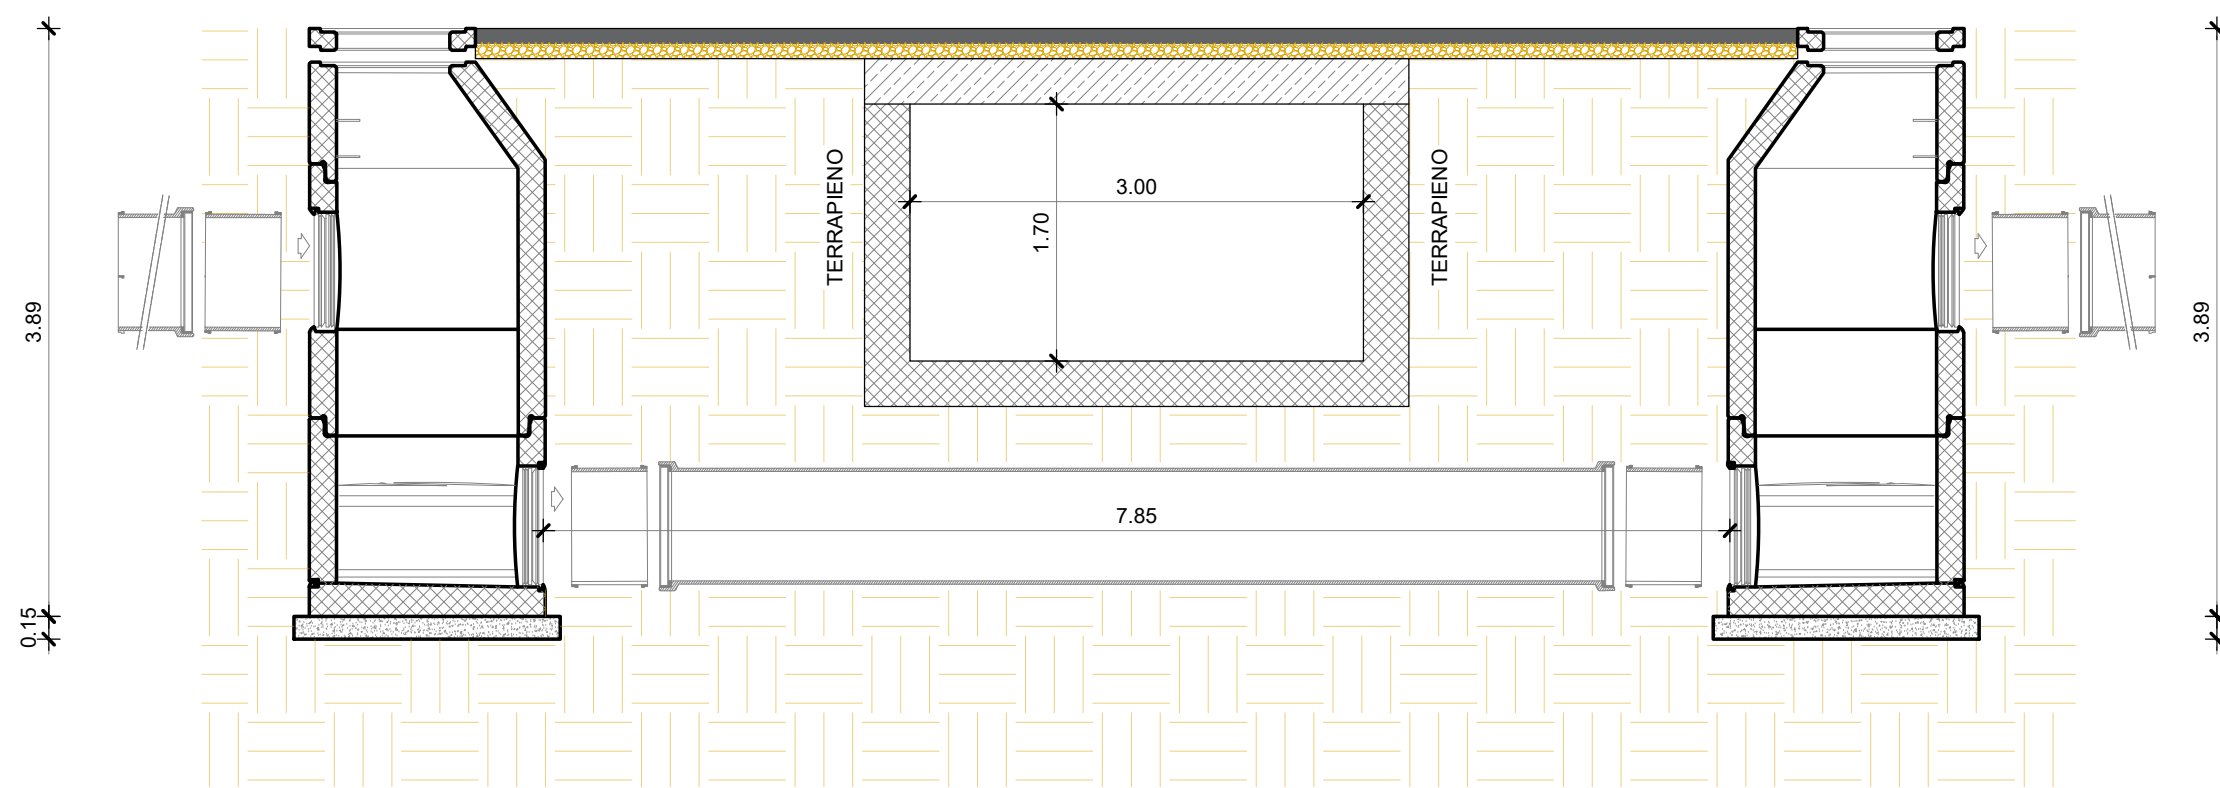


La trivellazione orizzontale controllata (TOC) è una tecnologia idonea all'installazione di nuove condotte.
La tecnologia del T.O.C. è essenzialmente costituita da tre fasi :

- perforazione pilota o foro pilota
- alesatura
- tiro della tubazione

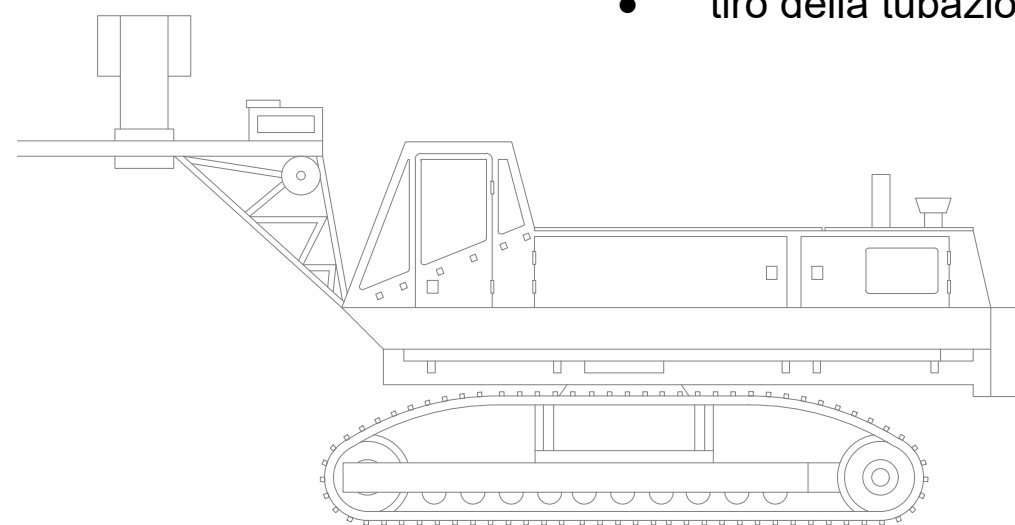

PARTICOLARE RIMOZIONE SOLETTA CANALE E RECINZIONE
Scala 1:100

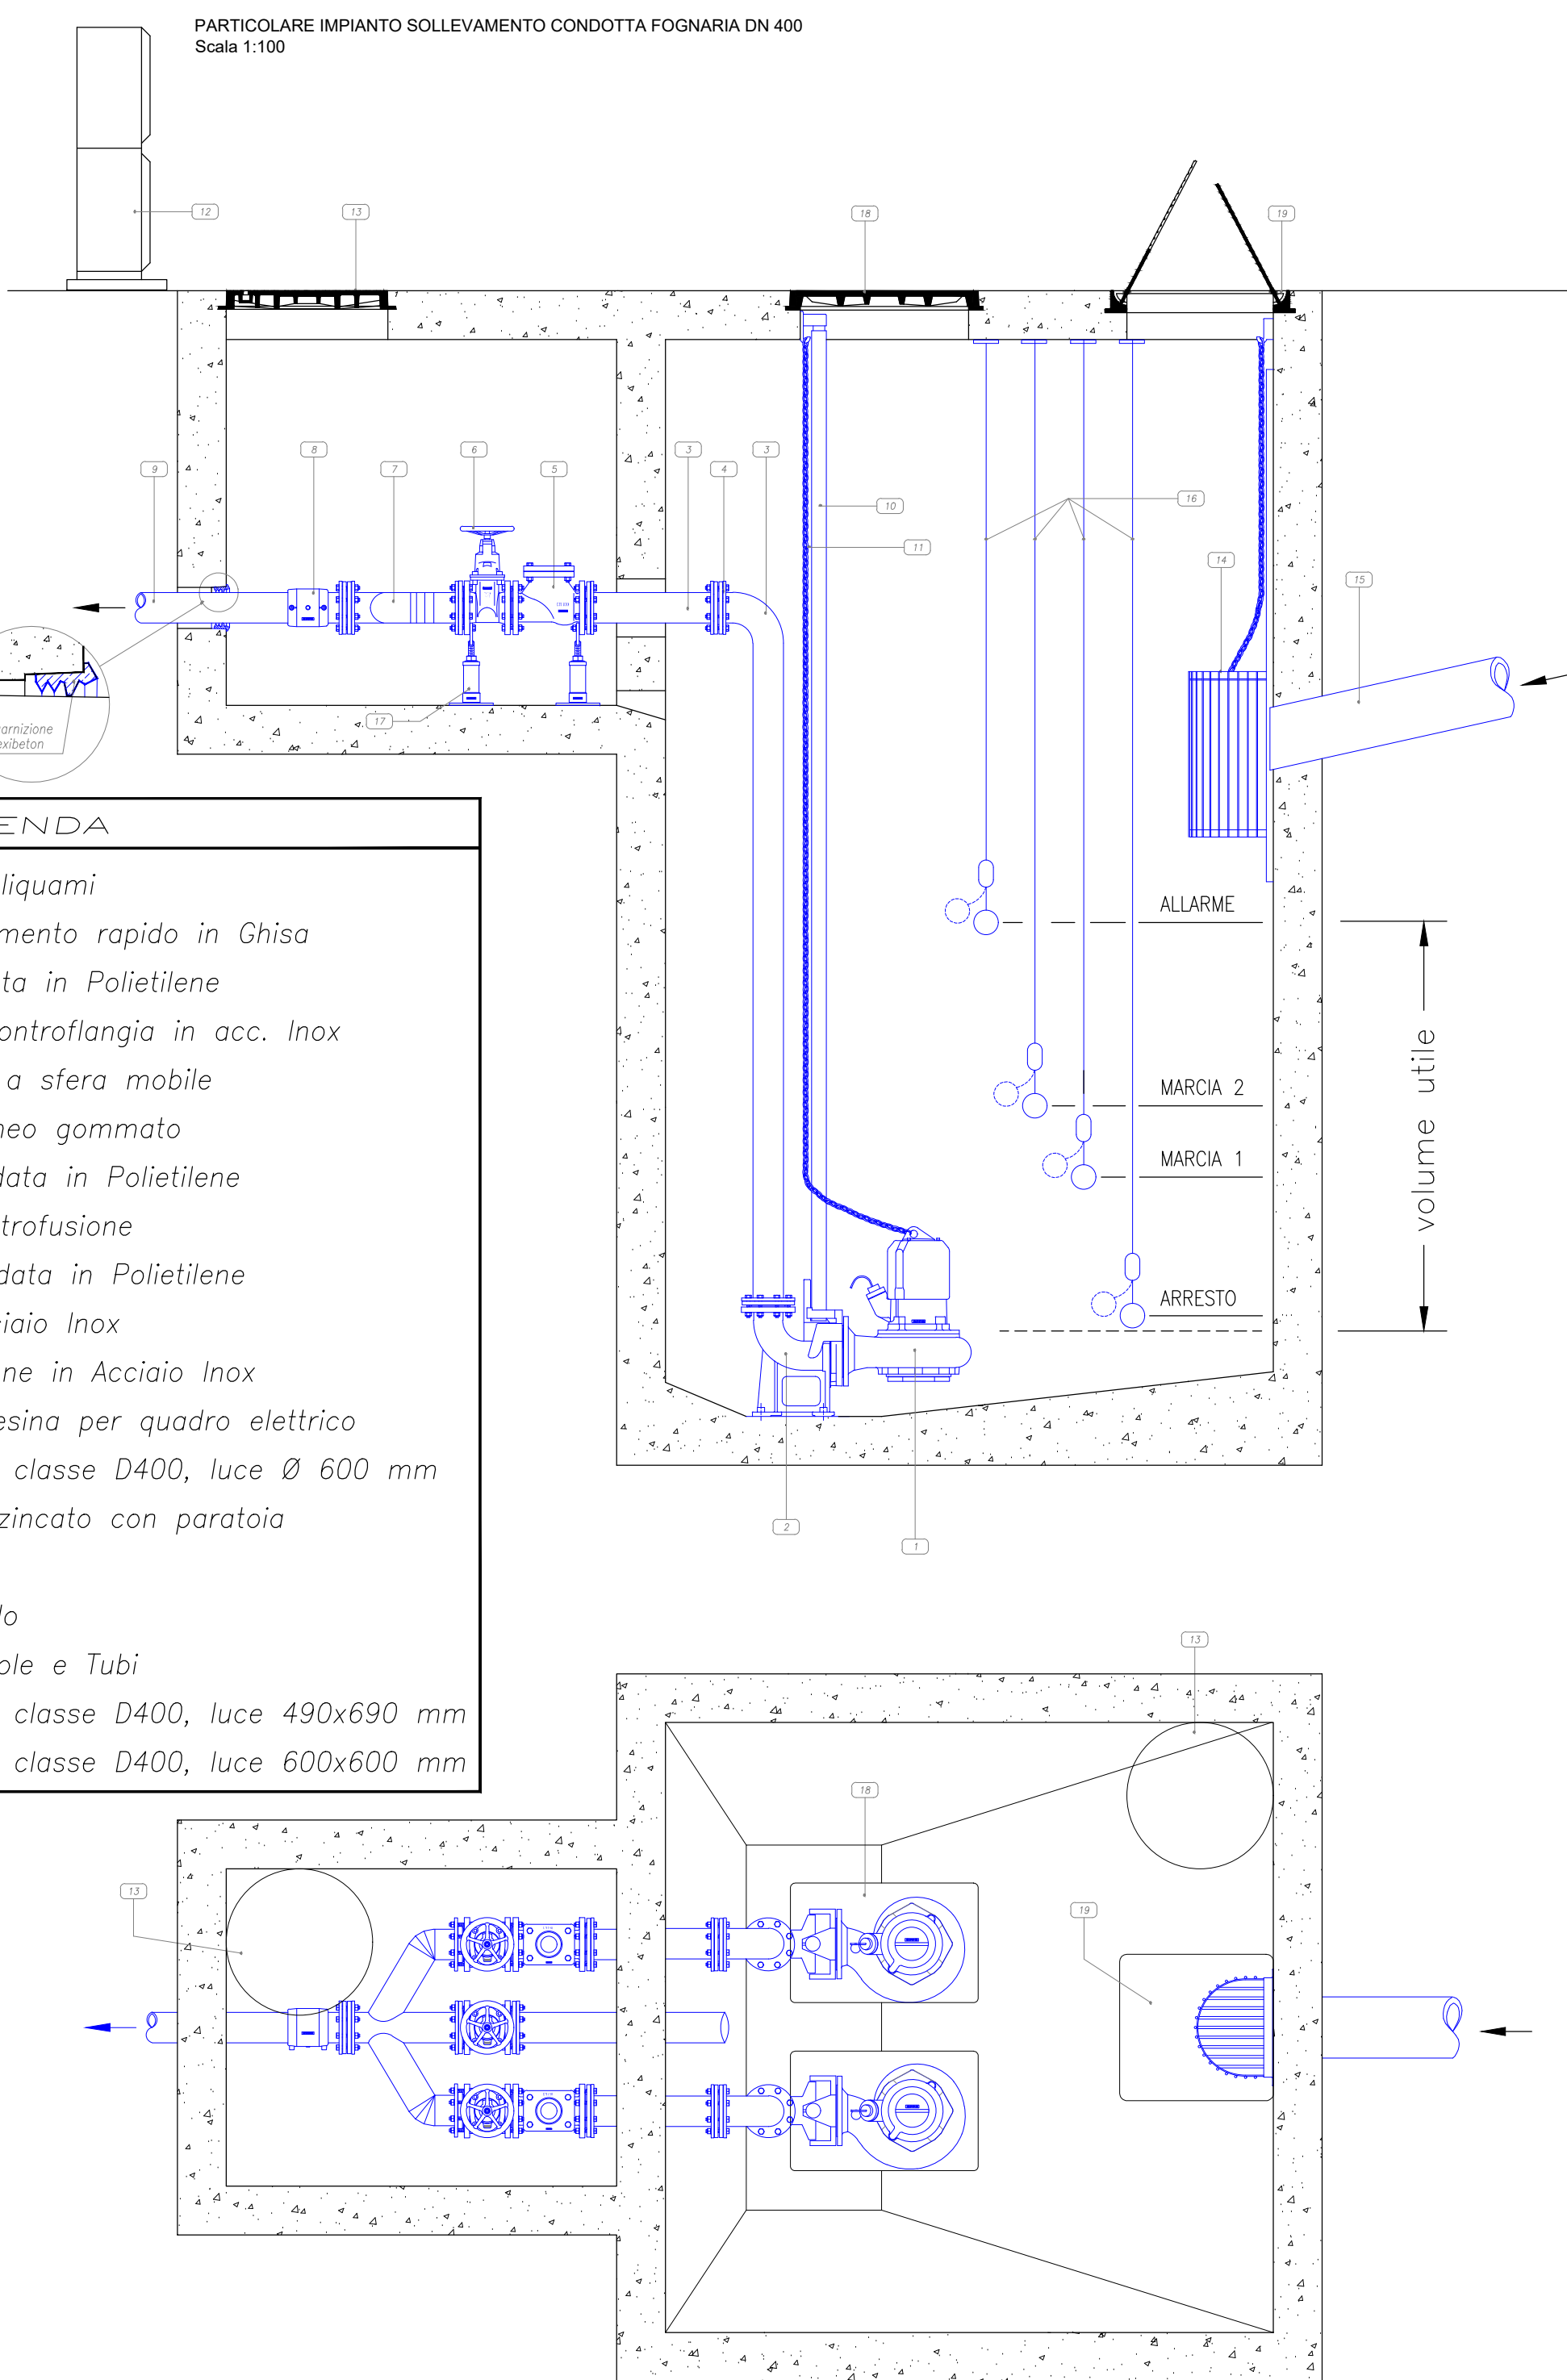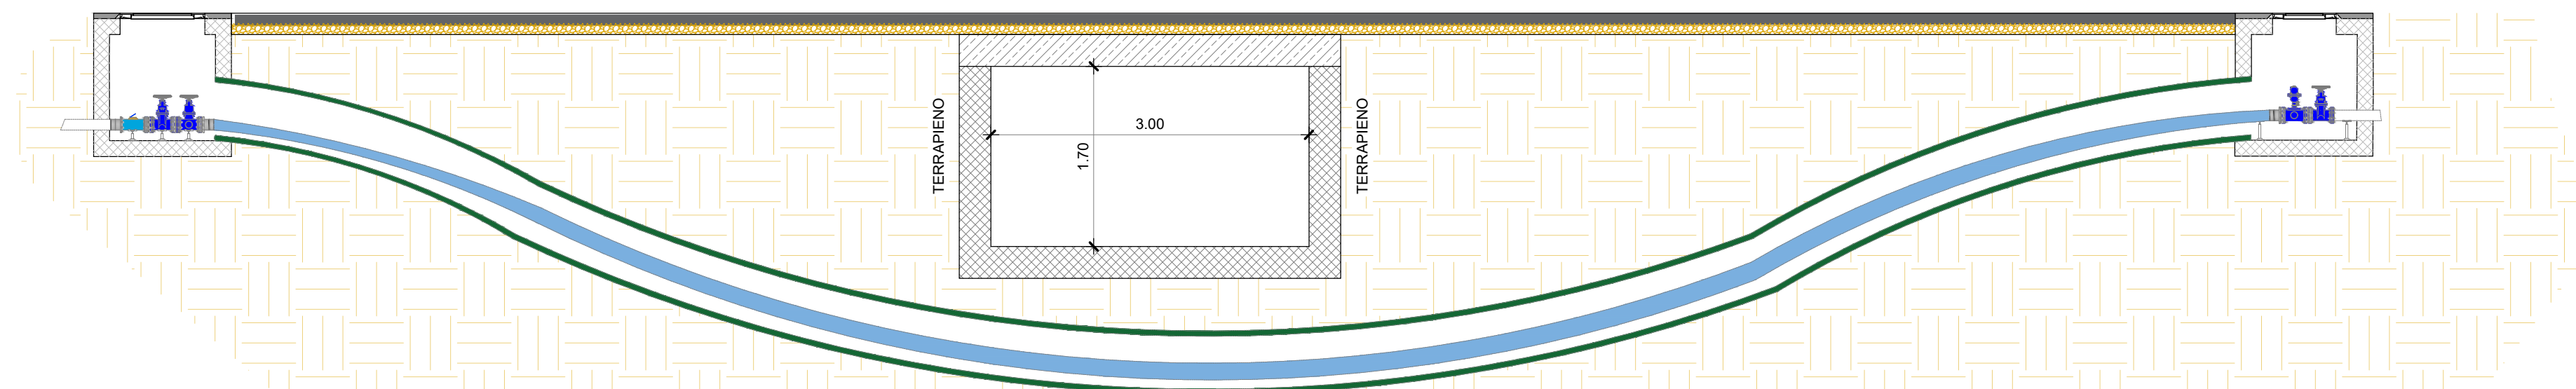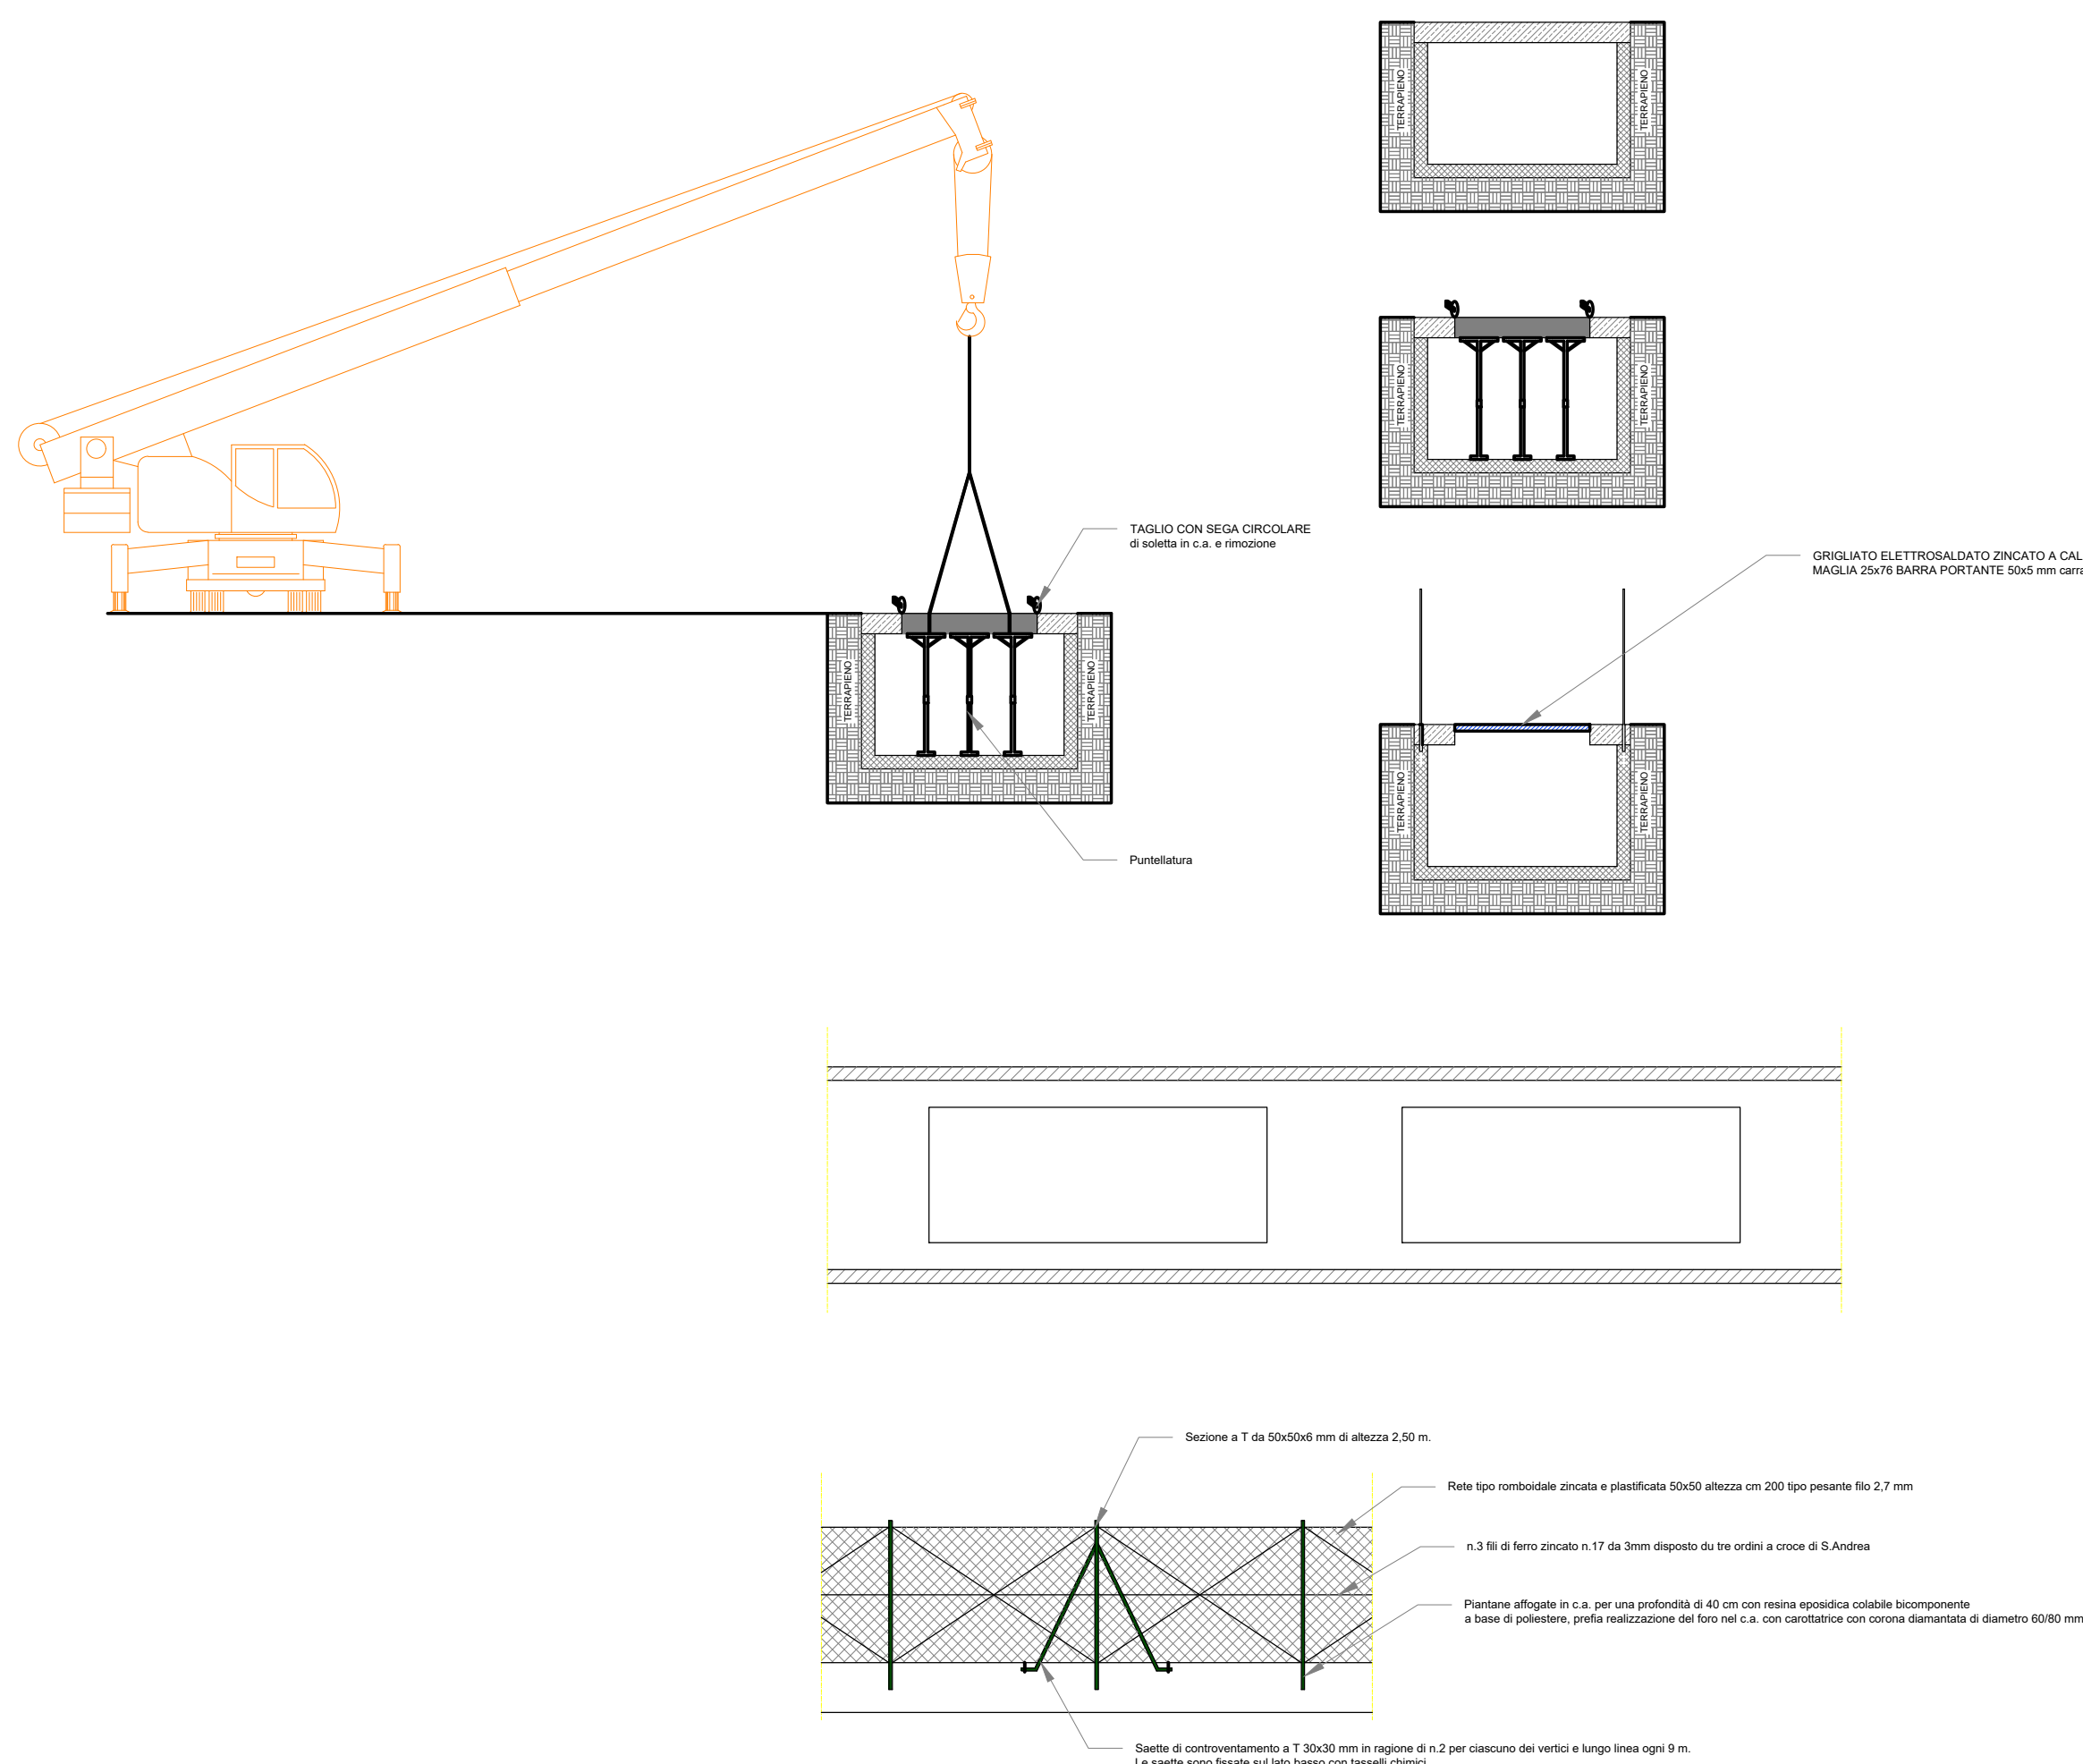

- LEGENDA
- 1 Elettropompa per liquami
 - 2 Piede di accoppiamento rapido in Ghisa
 - 3 Colonna di mandata in Polietilene
 - 4 Cartella Pe con controflangia in acc. Inox
 - 5 Valvola di ritegno a sfera mobile
 - 6 Saracinesca a cuneo gammato
 - 7 Collettore di mandata in Polietilene
 - 8 Manicotto per elettrofusione
 - 9 Tubazione di mandata in Polietilene
 - 10 Tubo guida in Acciaio Inox
 - 11 Catena di estrazione in Acciaio Inox
 - 12 Armadio in Vetroresina per quadro elettrico
 - 13 Chiusino in Ghisa, classe D400, luce Ø 600 mm
 - 14 Griglia in Acciaio zincato con paratoia
 - 15 Condotta in arrivo
 - 16 Interruttori di livello
 - 17 Supporto per Valvole e Tubi
 - 18 Chiusino in Ghisa, classe D400, luce 490x690 mm
 - 19 Chiusino in Ghisa, classe D400, luce 600x600 mm

REGIONE AUTONOMA DE SARDIGNA REGIONE AUTONOMA DELLA SARDEGNA Assessorato de sos trabajos publicos Assessorato dei lavori pubblici Direzione Generale dei Lavori Pubblici Servizio opere idriche e idrogeologiche Soggetto attuatore COMUNE DI VILLA SAN PIETRO Città Metropolitana di Cagliari INTERVENTI 201R142/G1 INTERVENTI PER IL SUPERAMENTO DELLE PROBLEMATICHE IDRAULICHE DEL CANALE COPERTO "RIO MUSSARA" (CODICE PGRA CA_1118_00) CUP C24D18000220001			
PFTE		PROGETTO DI FATTIBILITÀ TECNICO ED ECONOMICA	
Favola	11	Particolari costruttivi	Scala 1:50 - 1:20 - 1:10
Soggetto incaricato Responsabile della progettazione: Ing. Tonino Mulas			
Comittente	Comune di Villa San Pietro Piazza San Pietro, 6 09050 Villa San Pietro (CA)		Responsabile Unico del Progetto Ing. Andrea Farina
30/06/2026	REV 01	10/02/2025	Ing. Tonino Mulas via Torino n. 17 09171 - Oristano t.mulas@oristano.it
DATA EMISSIONE	REVISIONI	DATA	DATA