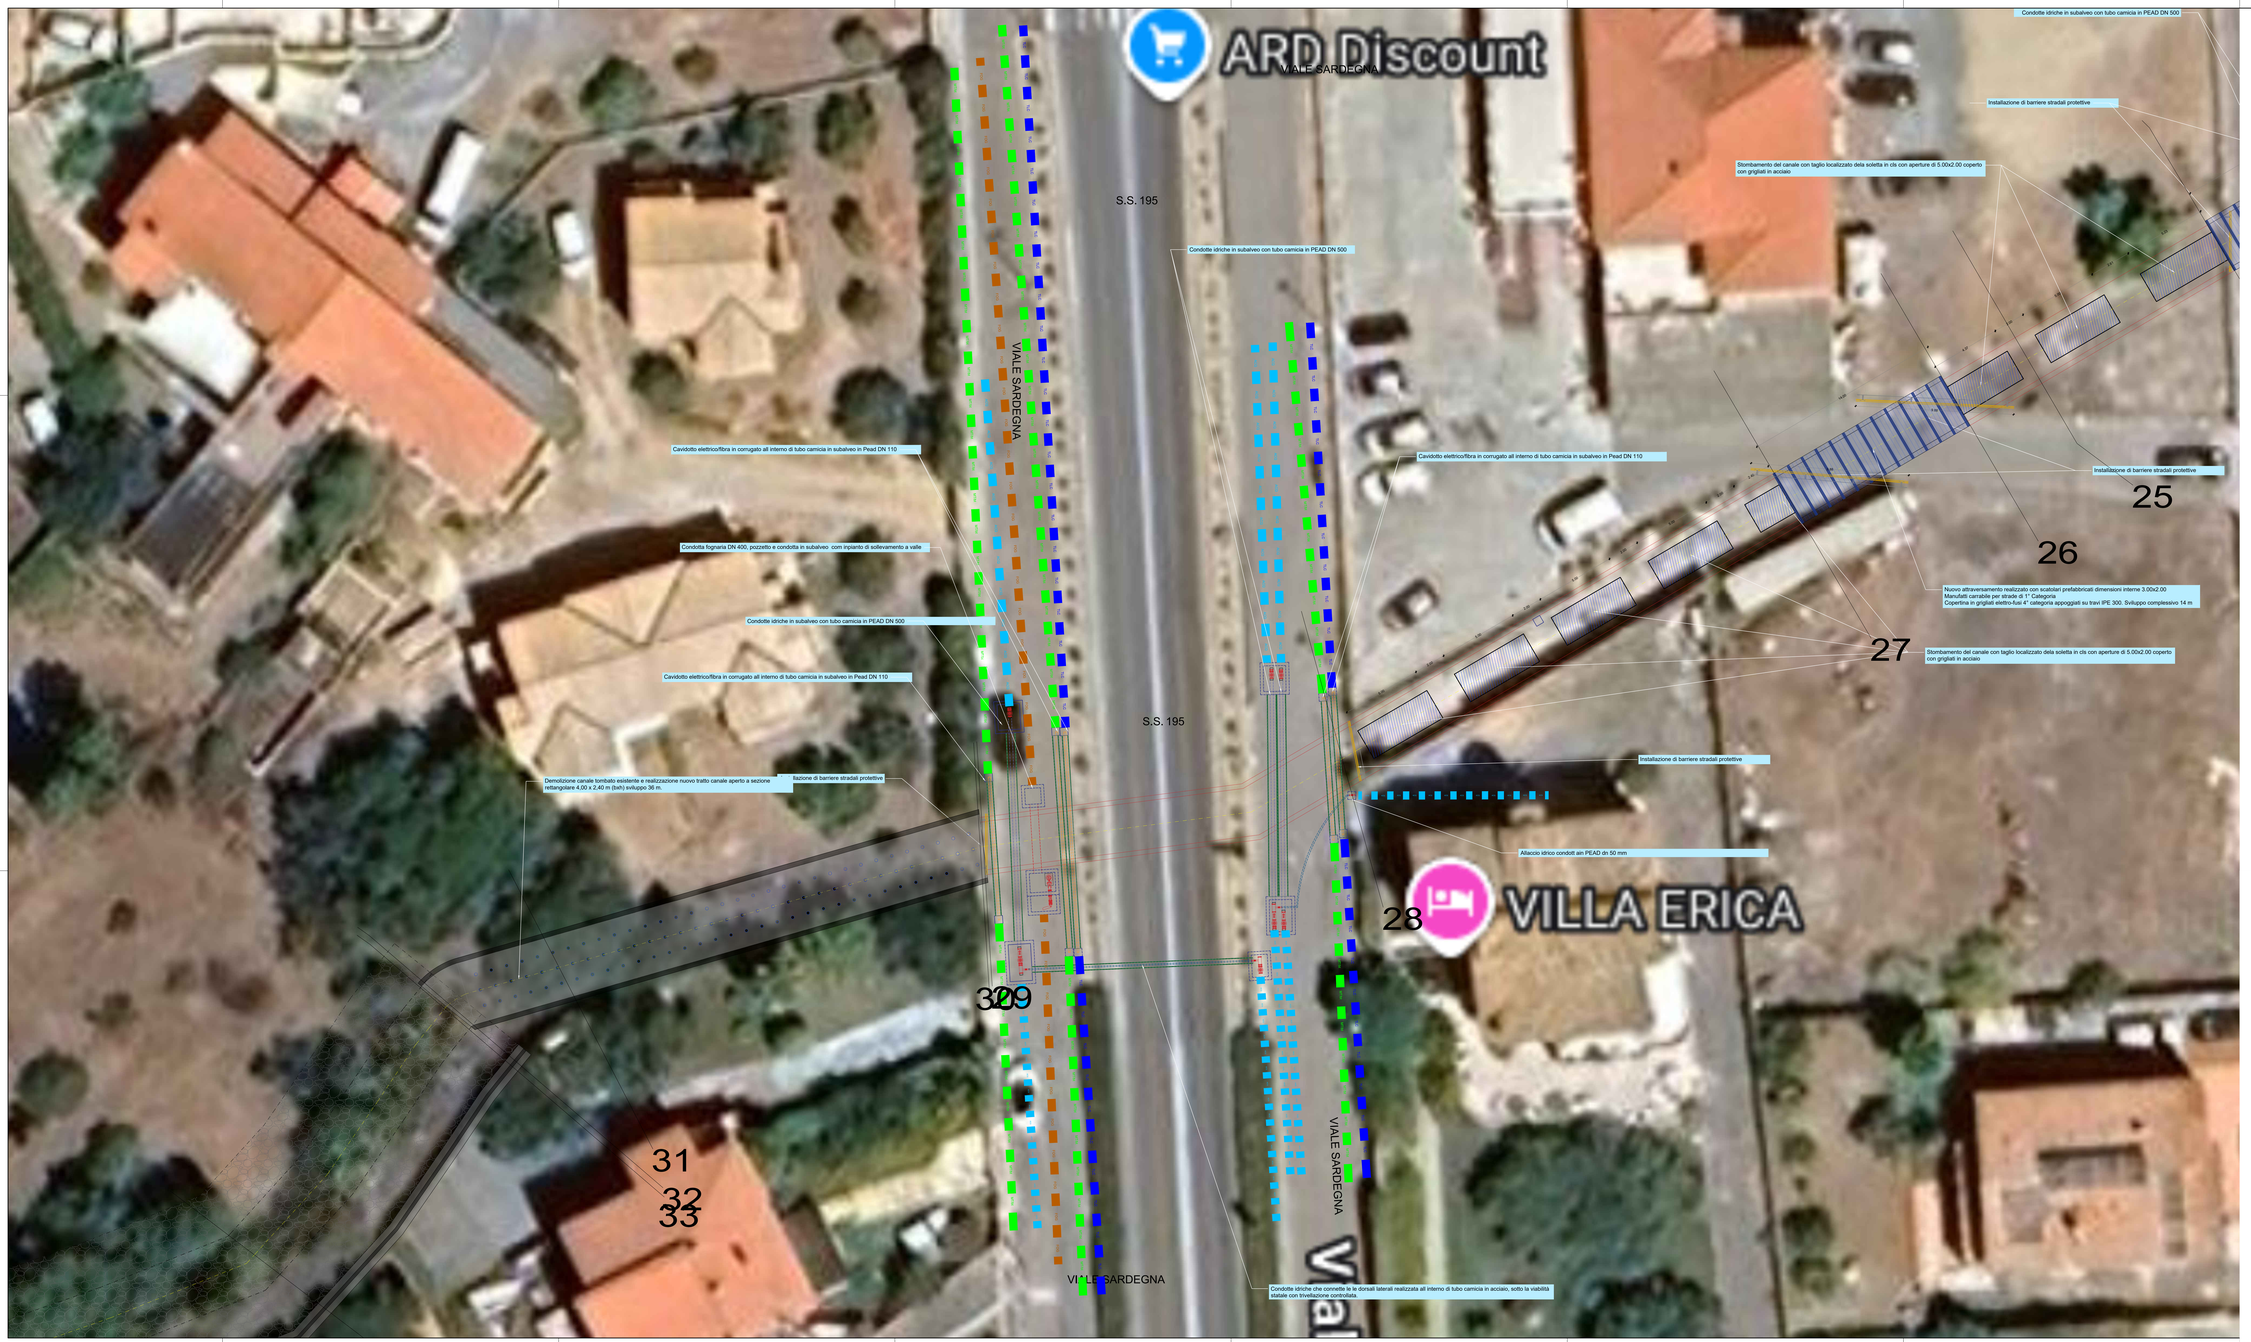


TLC CAVIDOTTO TELECOMUNICAZIONI
ACQ CONDOTTA IDRICA GHISA DN 100 - 200
MT/M CAVIDOTTO ELETTRICO MEDIA BASSA TENSIONE
FOG CORDONATA FOGNARIA Dn 400

POZZETTO ISPEZIONE CANALE 60 X 60 cm
POZZETTO A CADITOIA CON GRIGLIA IN GS C250
CONDOTTA IDRICA GHISA DN 100 - 200
CAVIDOTTO ELETTRICO TUBO CAMICIA IN ACCIAIO
CONDOTTA GHISA SFEROIDALE FOGNARIA DN 400
CORDONATA IN PROGETTO TUBO CAMICIA IN PEAD
CONDOTTA IDRICA IN PEAD
MARCIAPIEDE IN PROGETTO CON PAV. MONOLITICA STAMPATA
POZZETTO IN PROGETTO IDRICO

REGIONE AUTONOMA DE SARDIGNA
REGIONE AUTONOMA DELLA SARDEGNA
Assessorato de sos trabalhos públicos
Assessorato dei lavori pubblici
Direzione Generale dei Lavori Pubblici
Servizio opere idriche e idrogeologiche

Soggetto attuatore

COMUNE DI VILLA SAN PIETRO
Città Metropolitana di Cagliari

INTERVENTI 20IR142/G1
INTERVENTI PER IL SUPERAMENTO DELLE PROBLEMATICHE IDRAULICHE DEL CANALE COPERTO "RIO MUSSARA" (CODICE PGRA CA_I118_00)

CUP C24D18000220001

PFTE	PROGETTO DI FATTIBILITÀ TECNICO ED ECONOMICA	
Tavola 05	Planimetria intervento di dettaglio viale Sardegna - SS 195	SCALA 1:100

Soggetto incaricato
Responsabile della progettazione: **Ing. Tonino Mulas**

Committente	**Comune di Villa San Pietro** Piazza San Pietro, 6 09010 Villa San Pietro (CA)	Responsabile Unico del Progetto **Ing. Andrea Farina**
29/06/2026		**Ing. Tonino Mulas** Via Cagliari, 1 09170 — Oristano t.mulas@cirdig.co.it
DATA EMISSIONE	REV 01 / 10/03/2026 — Unico E Progetto "Intervento contrassegnati contro il disastro idrogeologico"	
	FASCIA RIFERIMENTO / DATA	