

CONSORZIO INDUSTRIALE  
PROVINCIALE ORISTANESE

PNRR Investimento M2C1/1.1 "Realizzazione di nuovi Impianti di rifiuti ed adeguamento di impianti esistenti"

IMPIANTO DI TRATTAMENTO RIFIUTI SOLIDI URBANI E VALORIZZAZIONE RACCOLTE DIFFERENZIALE A SERVIZIO DELL'AMBITO TERRITORIALE OTTIMALE DELLA PROVINCIA DI ORISTANO

REALIZZAZIONE DI UN IMPIANTO PER IL TRATTAMENTO ED IL RECUPERO DI RIFIUTI URBANI E ASSIMILABILI DA PRODOTTI ASSORBENTI PER LA PERSONA - PAP (pannolini, pannoloni ed assorbenti igienici)

PROGETTO DI FATTIBILITA' TECNICA ED ECONOMICA

ELABORATO:

ALLEGATO

EDIFICIO IN PROGETTO

PROSPETTI

9

Data: Febbraio 2024

Cod. CUP: E56E22000000008

CDL

Scala: 1:100

IL RESPONSABILE DEL PROCEDIMENTO  
*(Ing. Salvatore Daga)*

IL PROGETTISTA  
*(Ing. Agostino Panedda)*

IL DIRETTORE  
*(Dott. Marcello Sada)*

NO.	DATA	REVISIONE	REDAZIONE	VERIFICA	APPROVAZIONE

Codice Progettazione

P N R R 0 1 P F 0 1 C 0 0 9 R 0 1

CDL

Ing.


SA

PRO


CDL

PRO



PRO

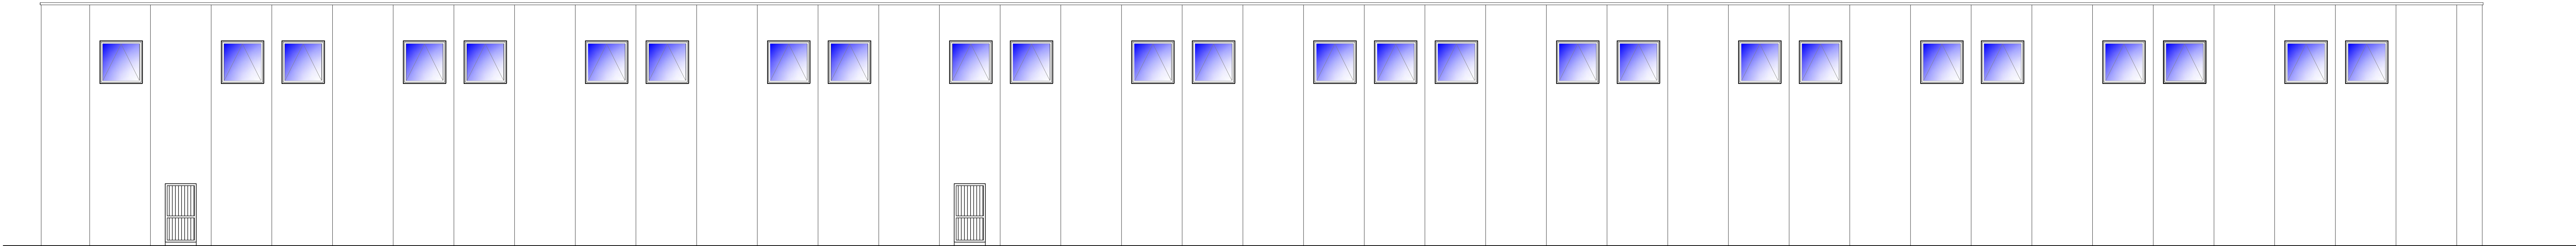


PROSPETTO "B"

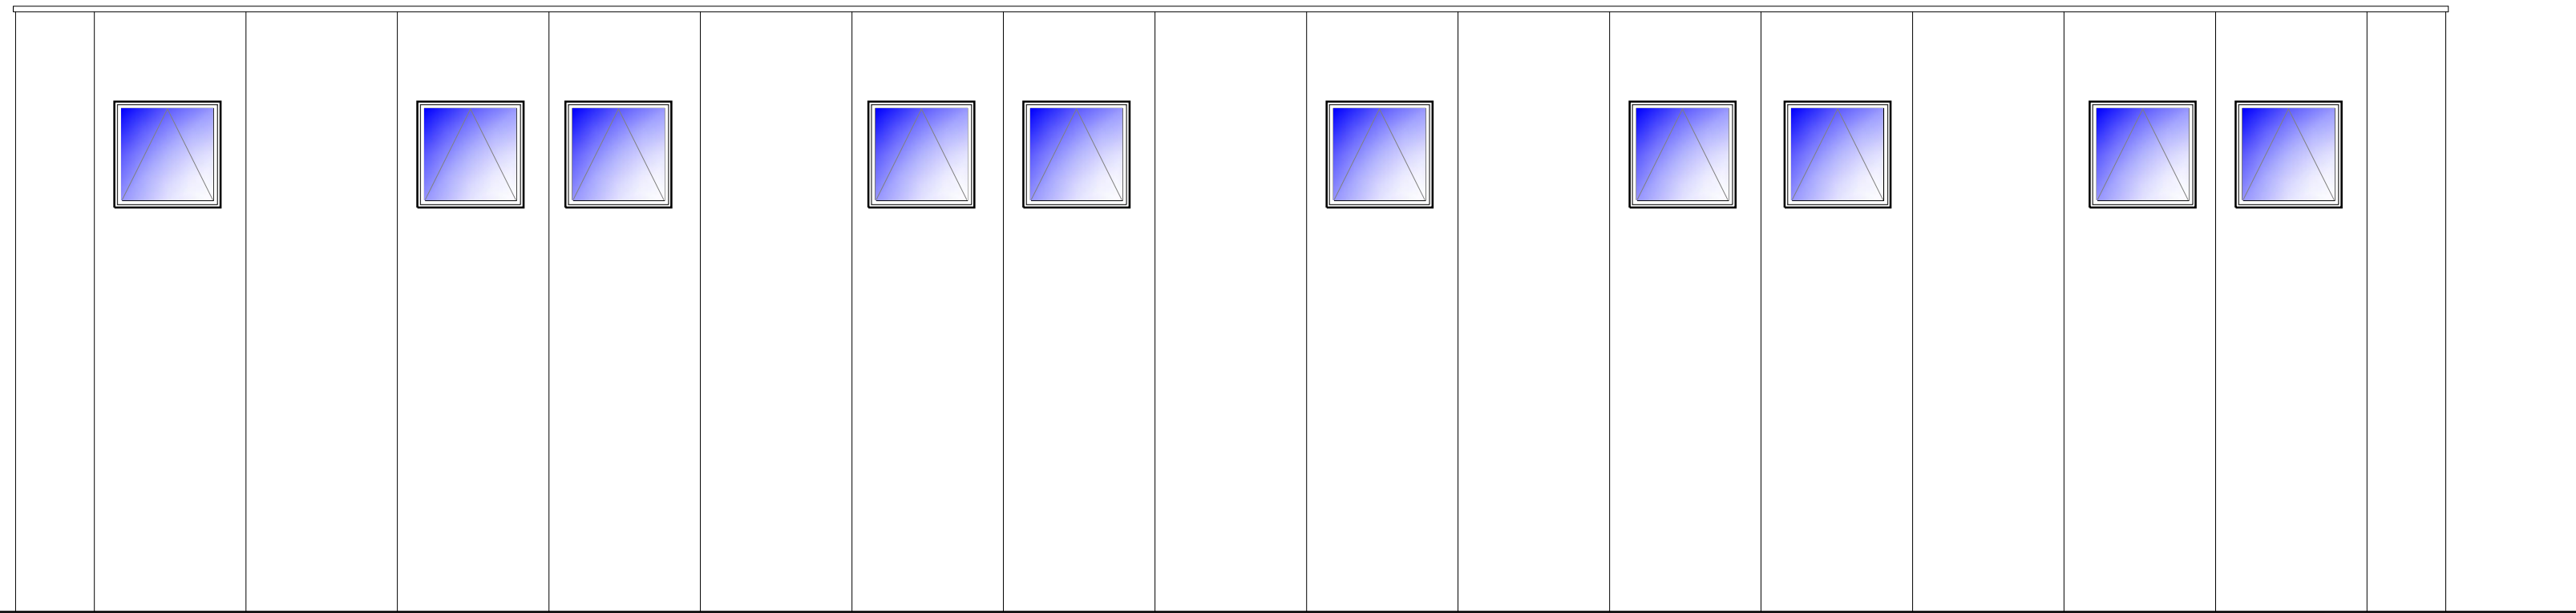

PROSPETTO "C"

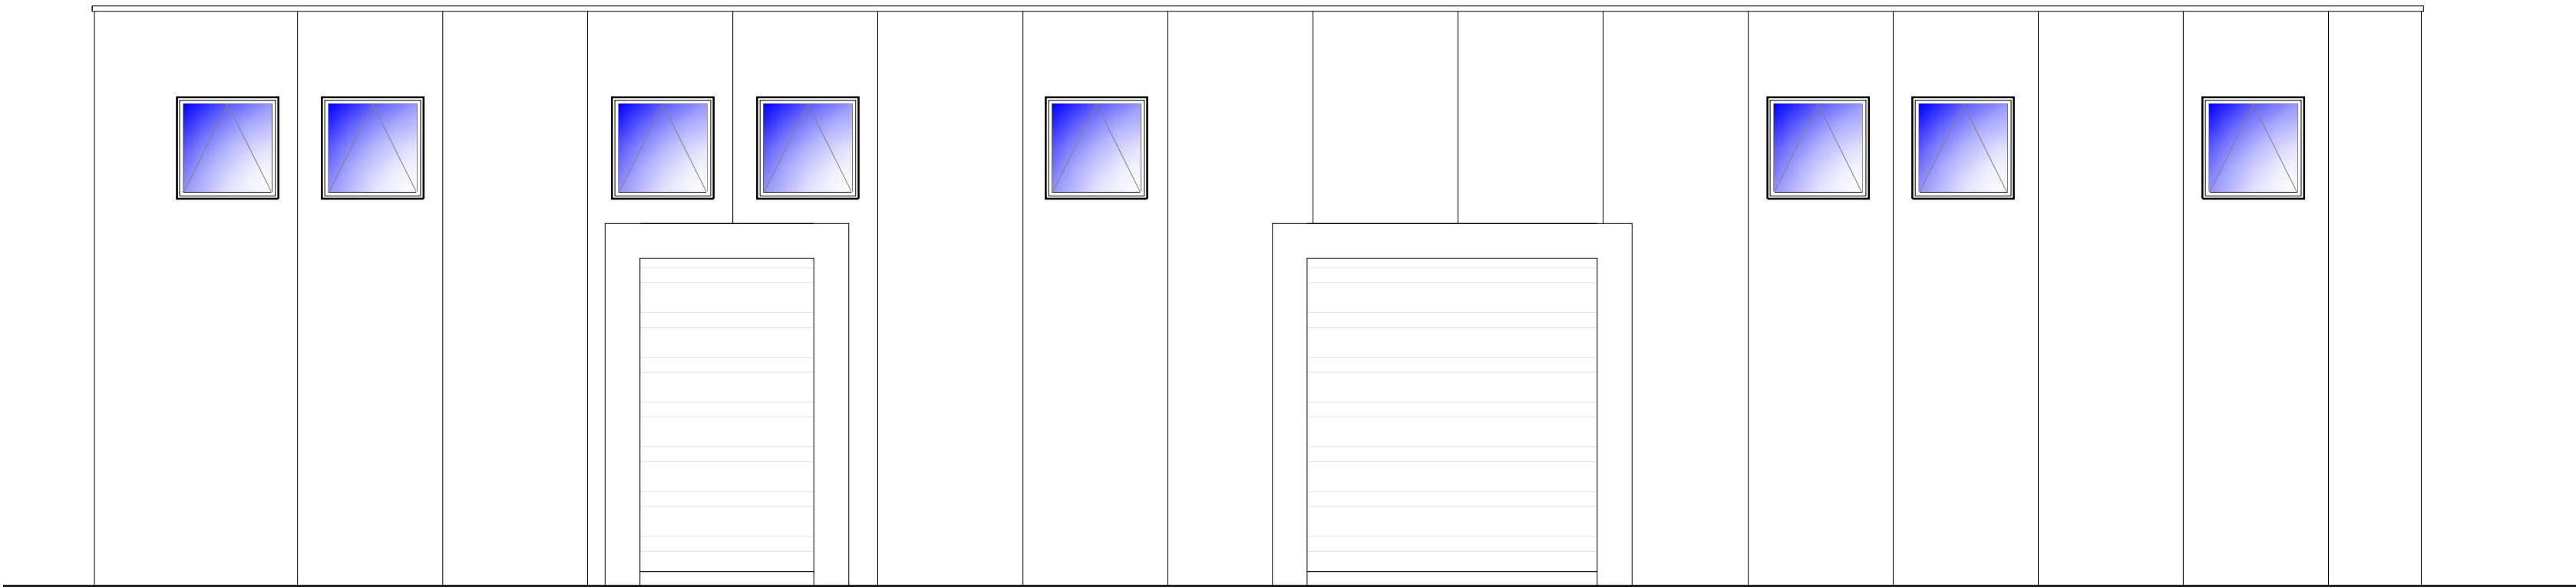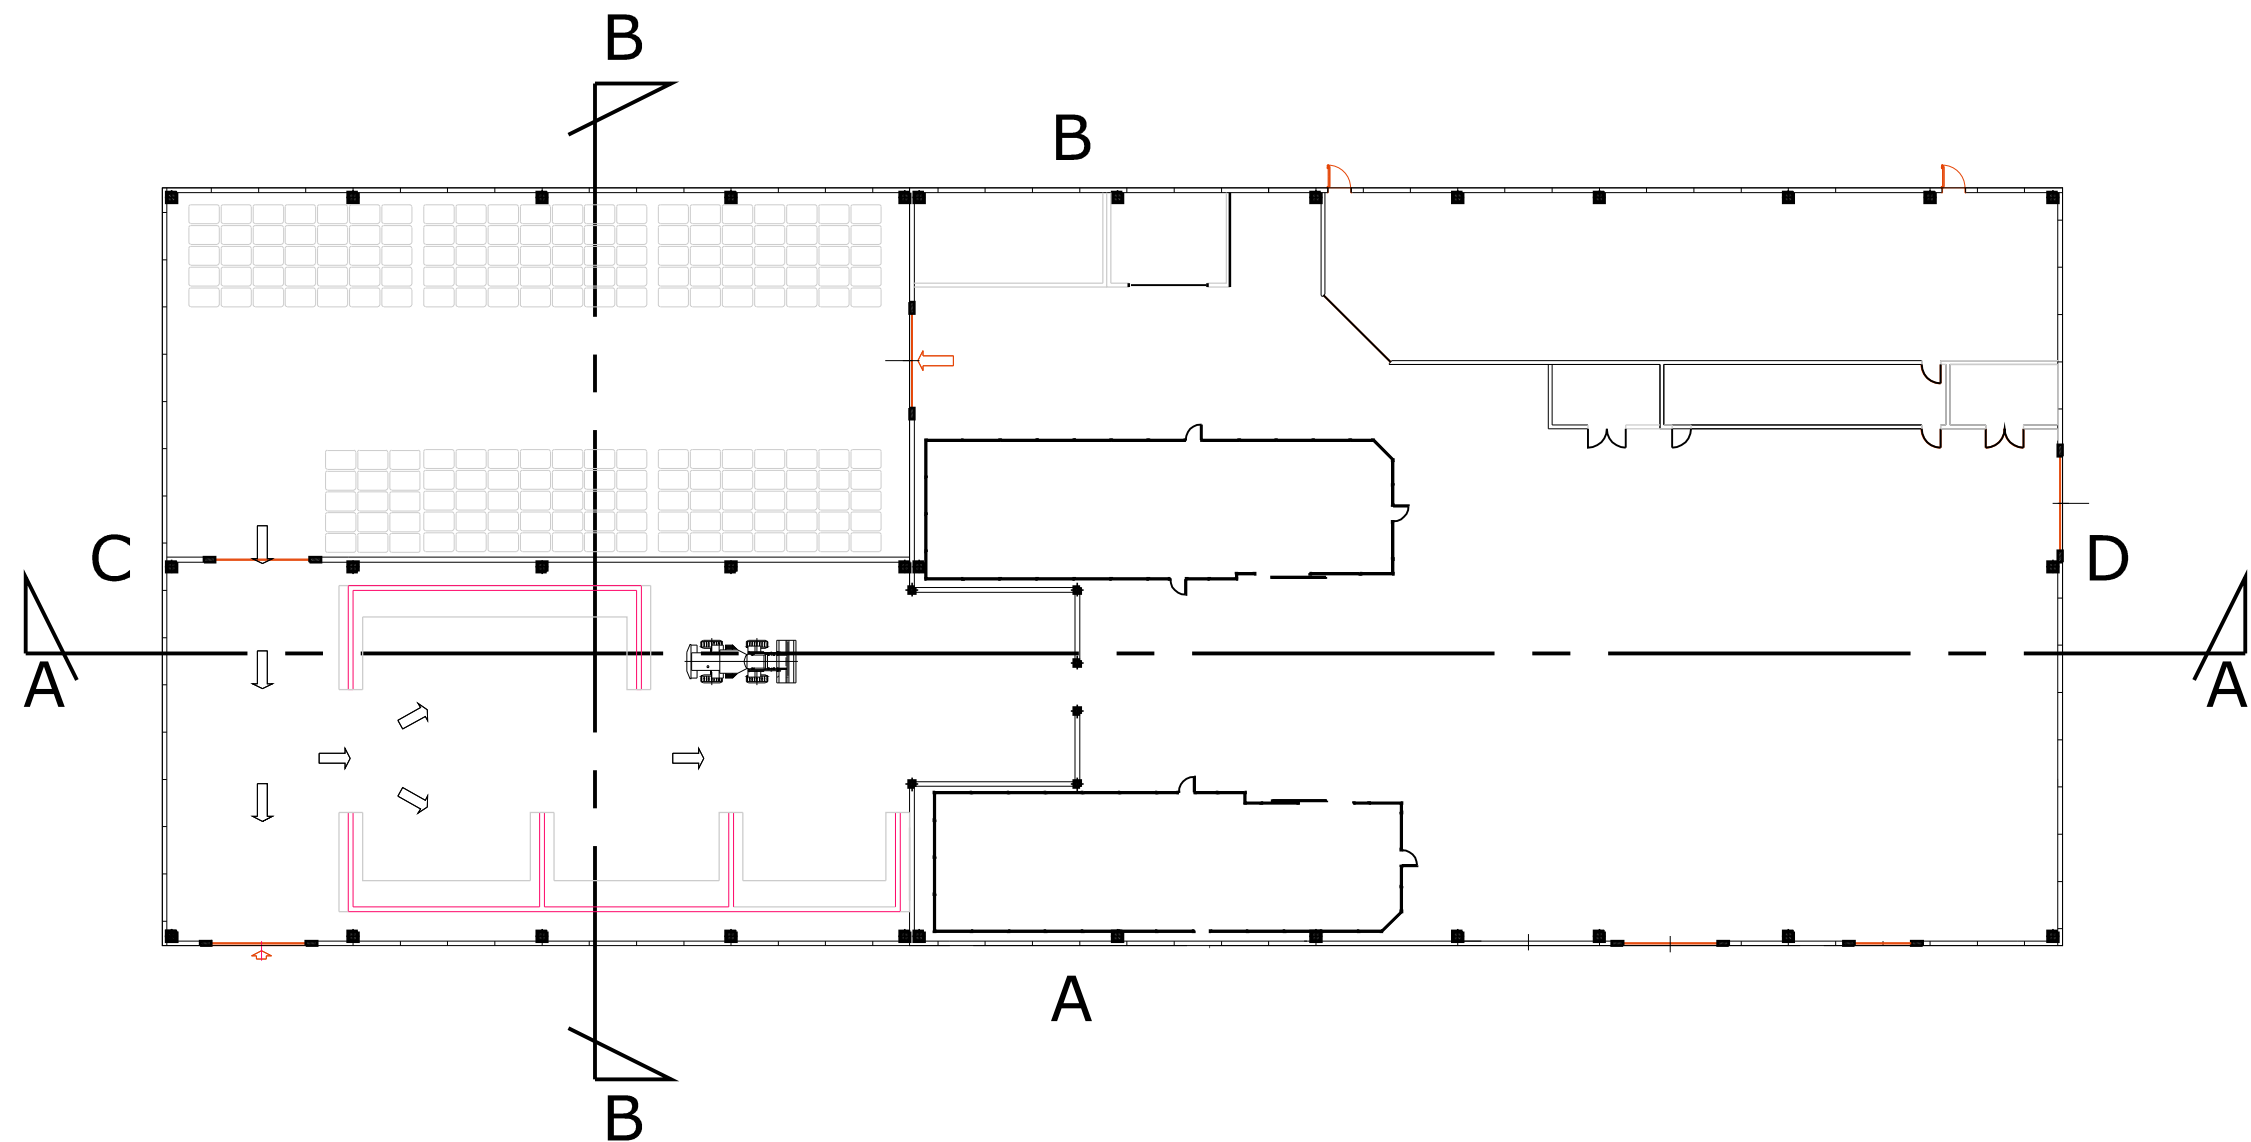

PROSPETTO "D"

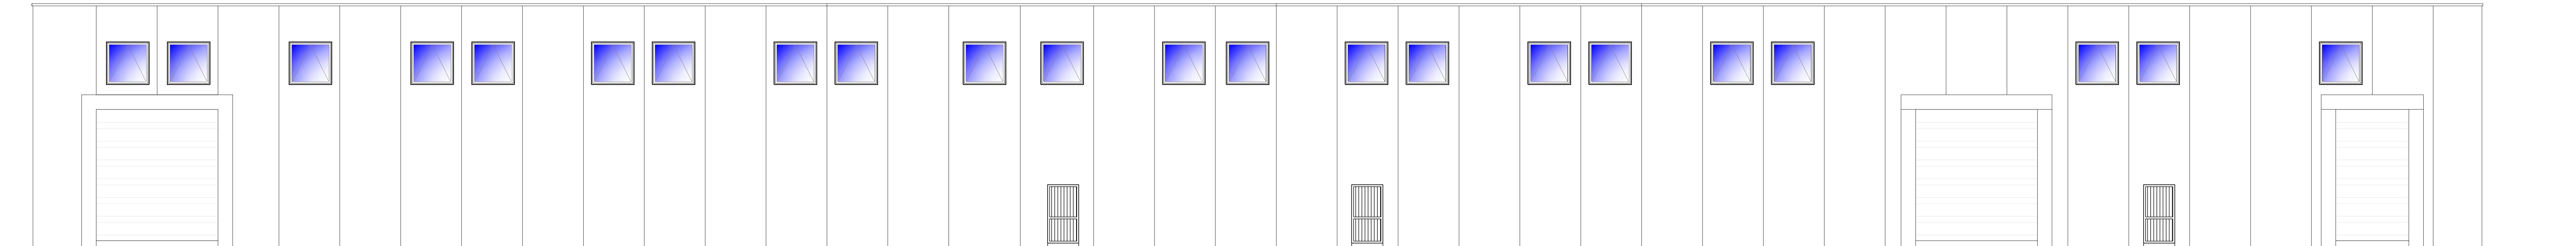

PROSPETTO "A"