




PIANTA - scala 1:50

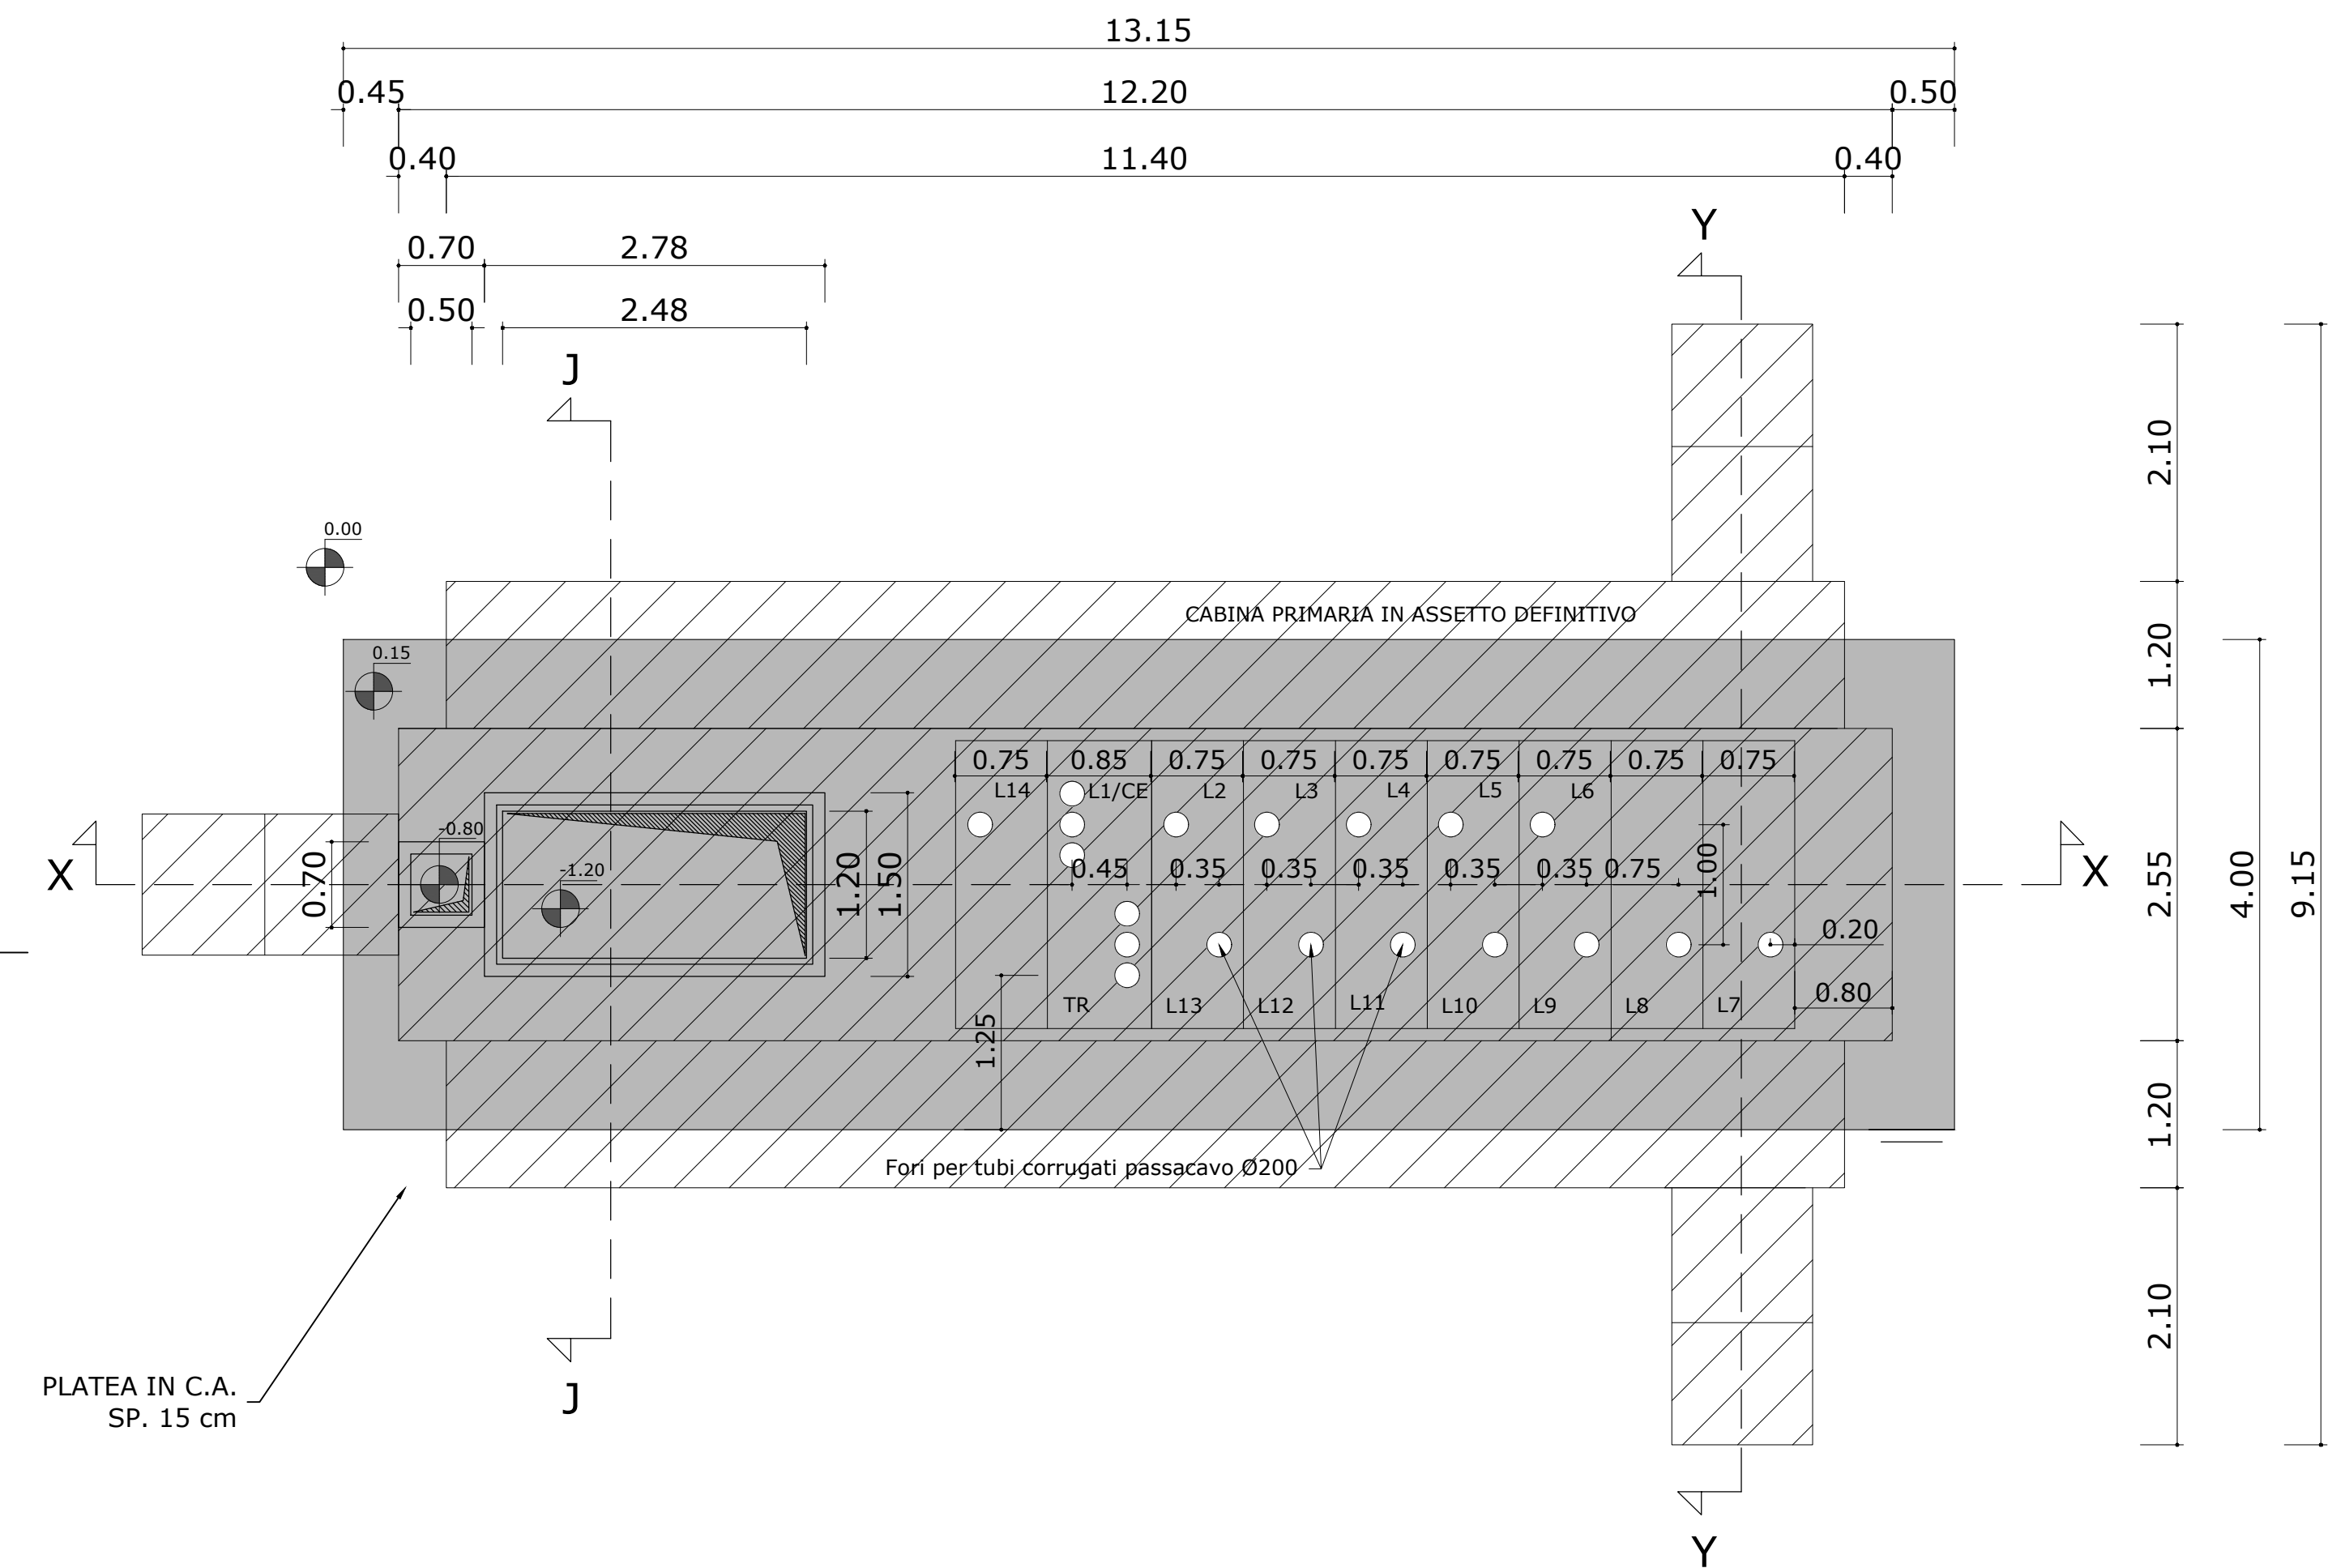


SEZIONE X-X - scala 1:50

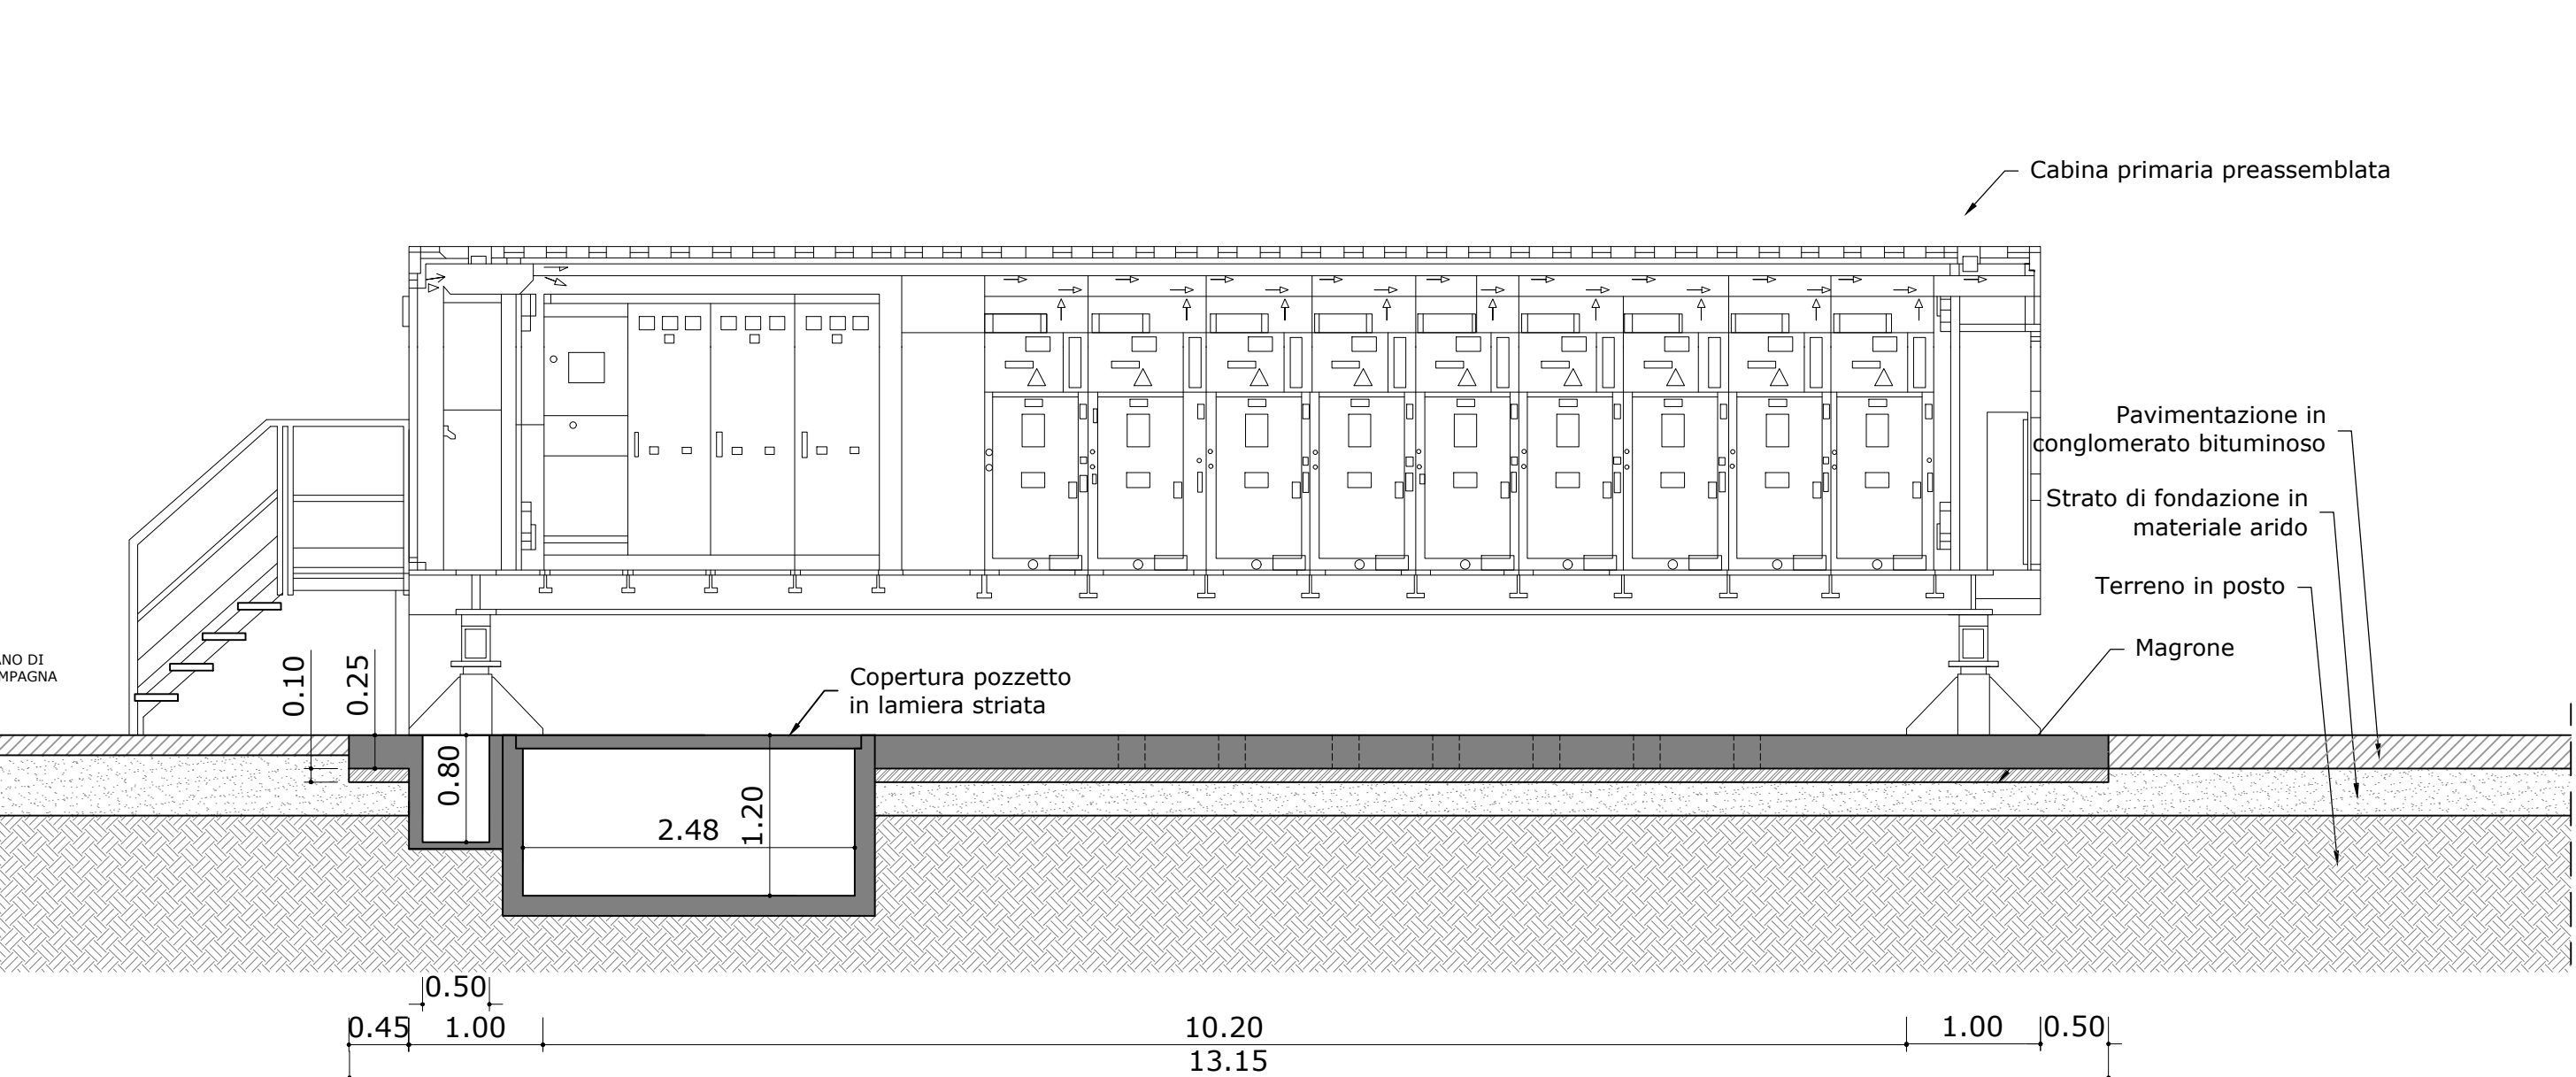


SEZIONE J-J - scala 1:50

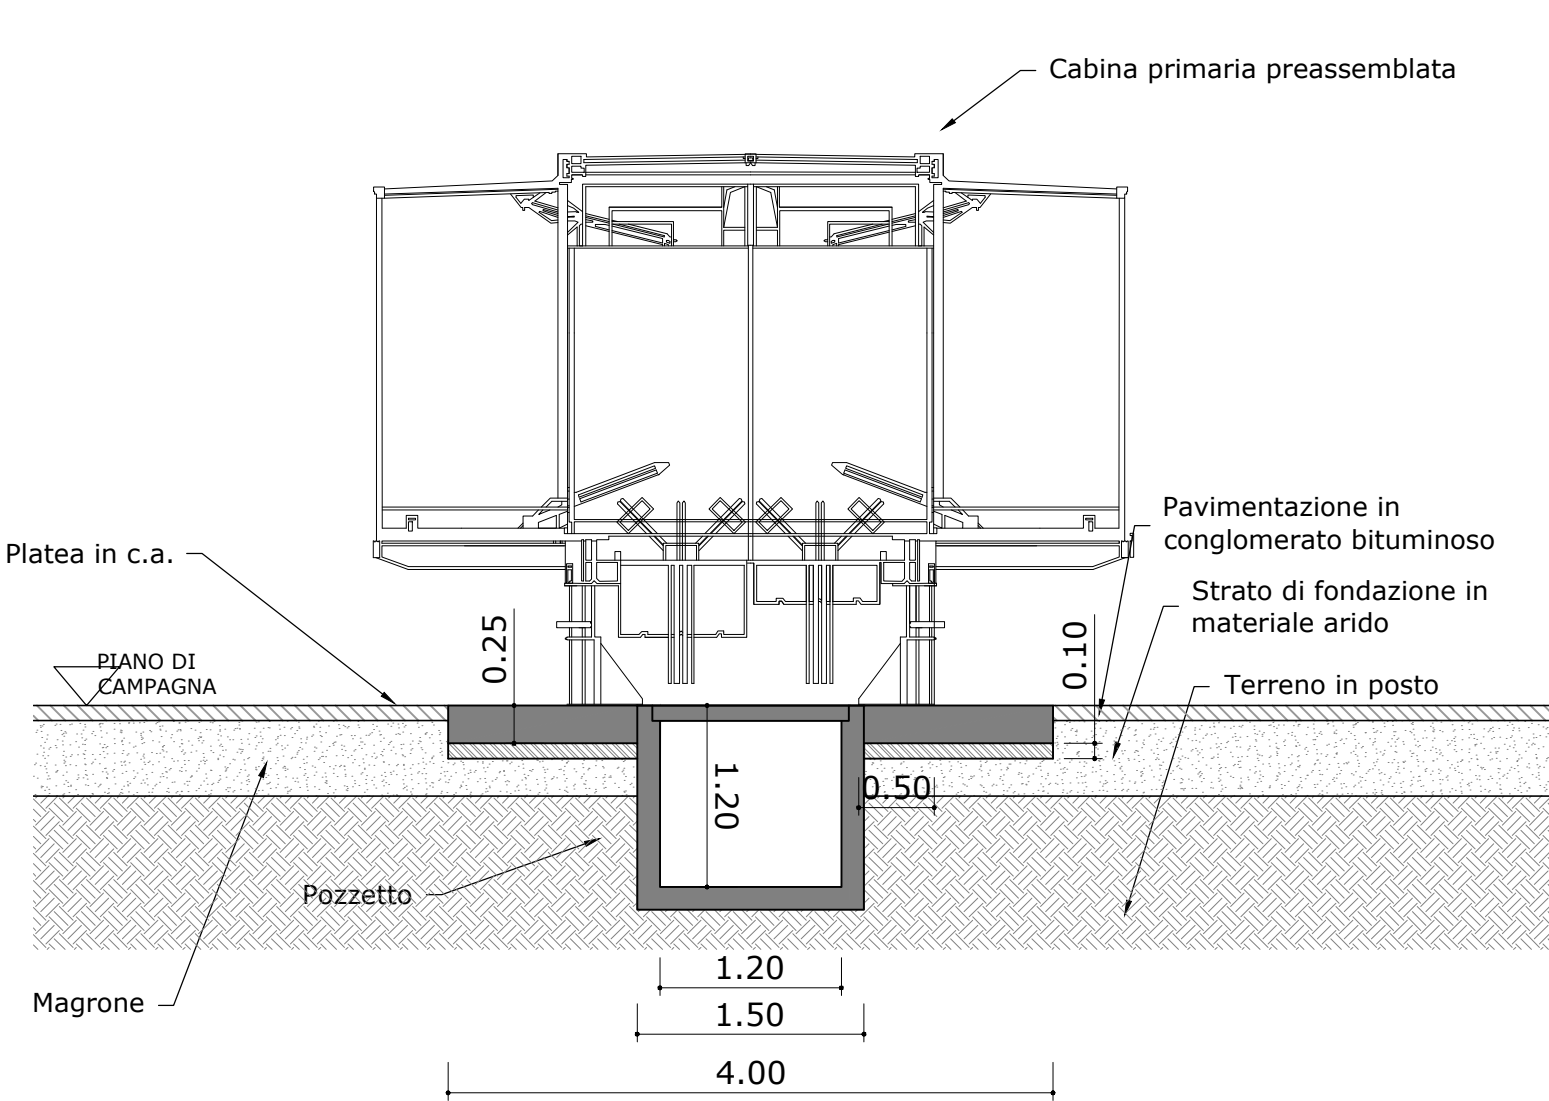

SEZIONE Y-Y - scala 1:50

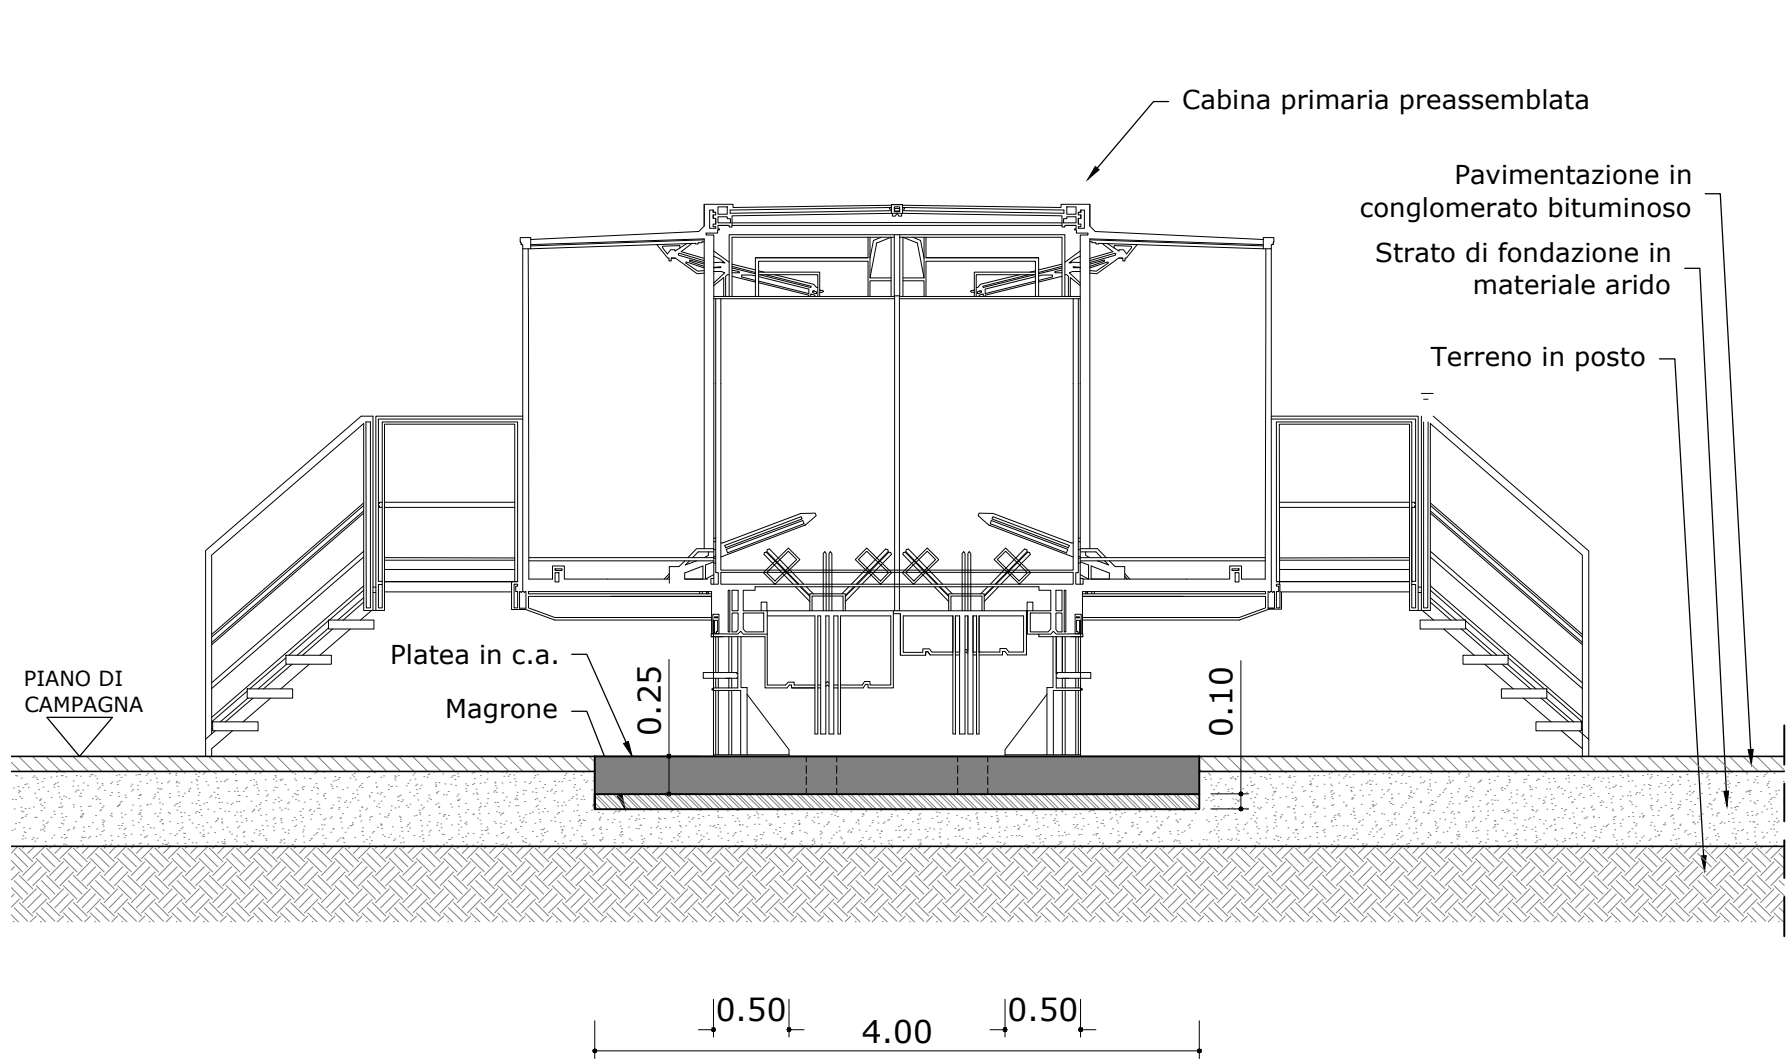

PARTICOLARE BASAMENTO IN C.A.

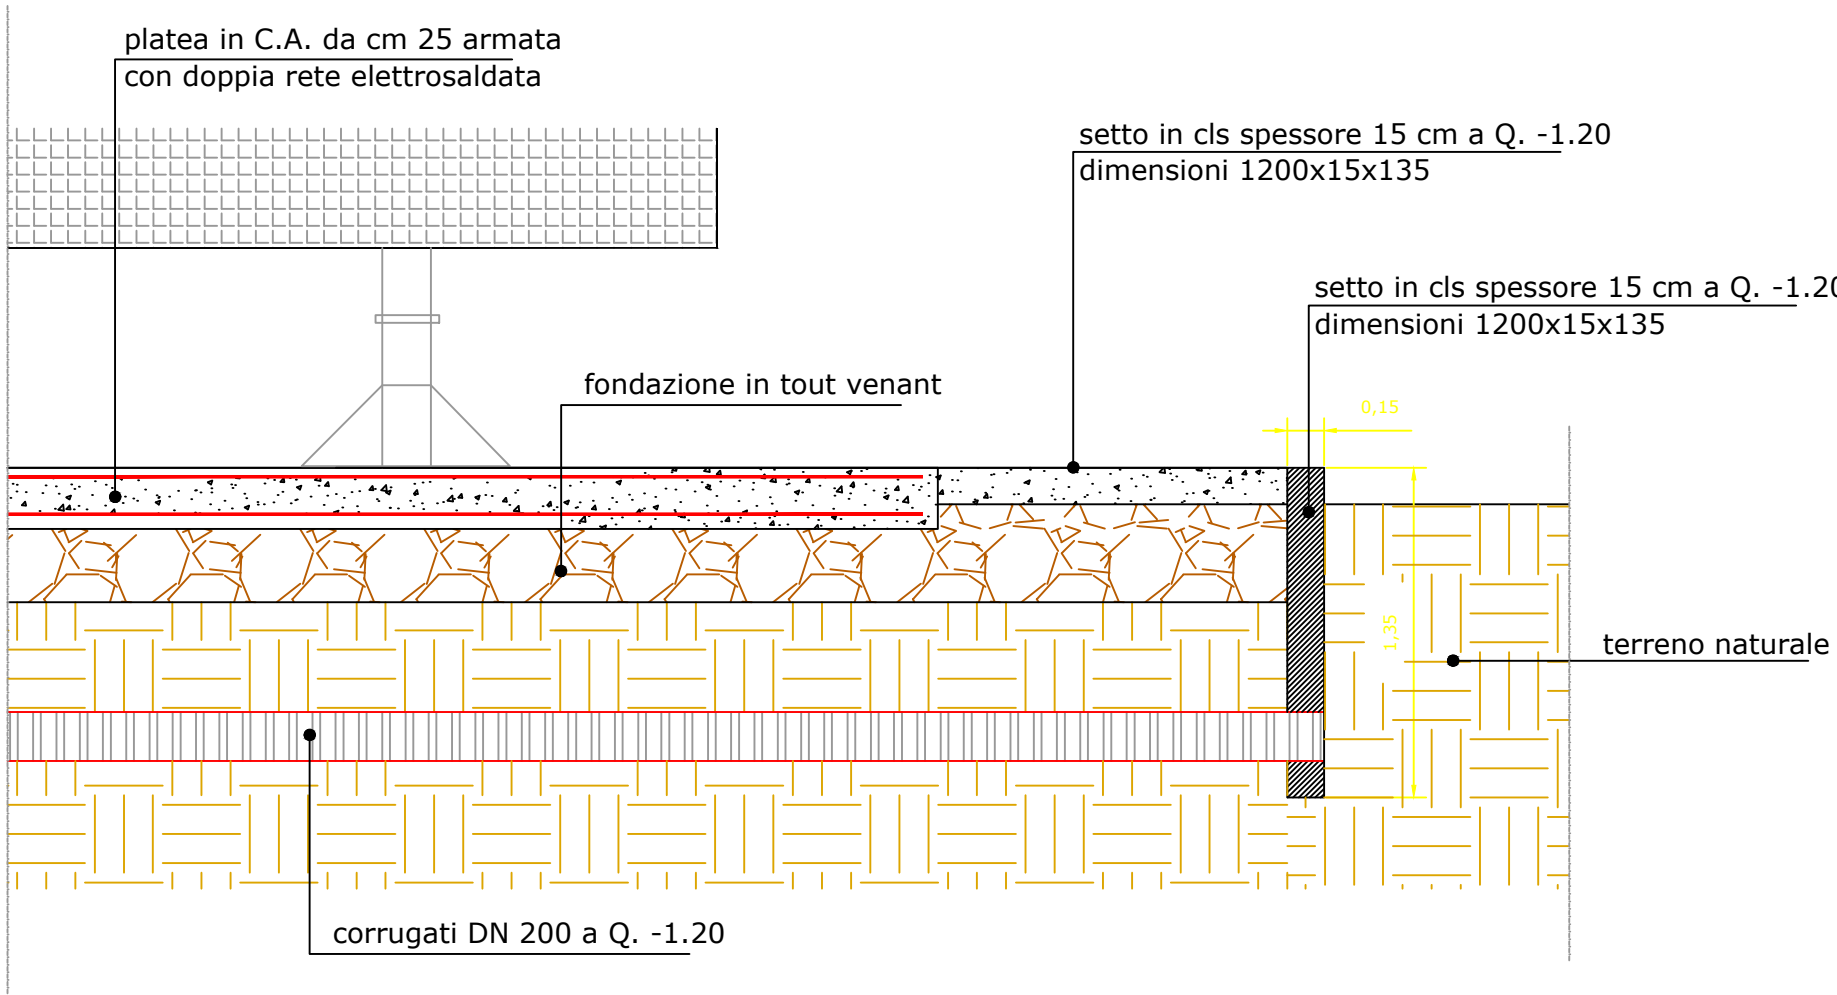

00	Febbraio 2024	Elaborato per verifica di assoggettabilità alla V.I.A.	BD_FS	AV_SA	AV_SA
Rev.	Data	Descrizione	Eseg.	Contr.	Appr.
<div><p>IMPIANTO AGRIVOLTAICO IN AREA AGRICOLA COMUNI DI SANLURI E FURTEI PROVINCIA DEL SUD SARDEGNA</p></div>					
Oggetto			VERIFICA DI ASSOGGETTABILITÀ ALLA V.I.A. REGIONALE ai sensi del D.Lgs. 152/06 e s.m.i., e Delib.G.R n.11/75 del 24.03.2021		
Elaborato			Cod. elab.		
QUADRO MEDIA TENSIONE			AV_SA_VA_EL.05		
Proponente			Scala		
AV SANLURI S.R.L. Via E. Pais 12 - 09128 CAGLIARI C.F./P.IVA 03976680920 Tel./Fax +39 0704521023 PEC: avsanluri@legalmail.it			1:20		
			Data		
			Febbraio 2024		
Il Tecnico					
Dott. Ing. BRUNO DEMURU Ordine Ingegneri Provincia di Cagliari n. 1923					
Dott. Ing. FABRIZIO SERRENTI Ordine Ingegneri Provincia di Oristano n. 464					
1061x480	AV_SA_VA_EL.05	AV_SA_VA_EL.05	2024/1003		
formato	file origine	file stampa	codice pratica		
Tutte le informazioni contenute nel presente documento sono di proprietà della Teal Change Srl. La stessa diffida chiunque entri in possesso della seguente documentazione di riproduzione in tutto o in parte e rivelarne il contenuto senza esplicita autorizzazione					