


SEZIONE B-B


STATO ATTUALE





STATO FINALE

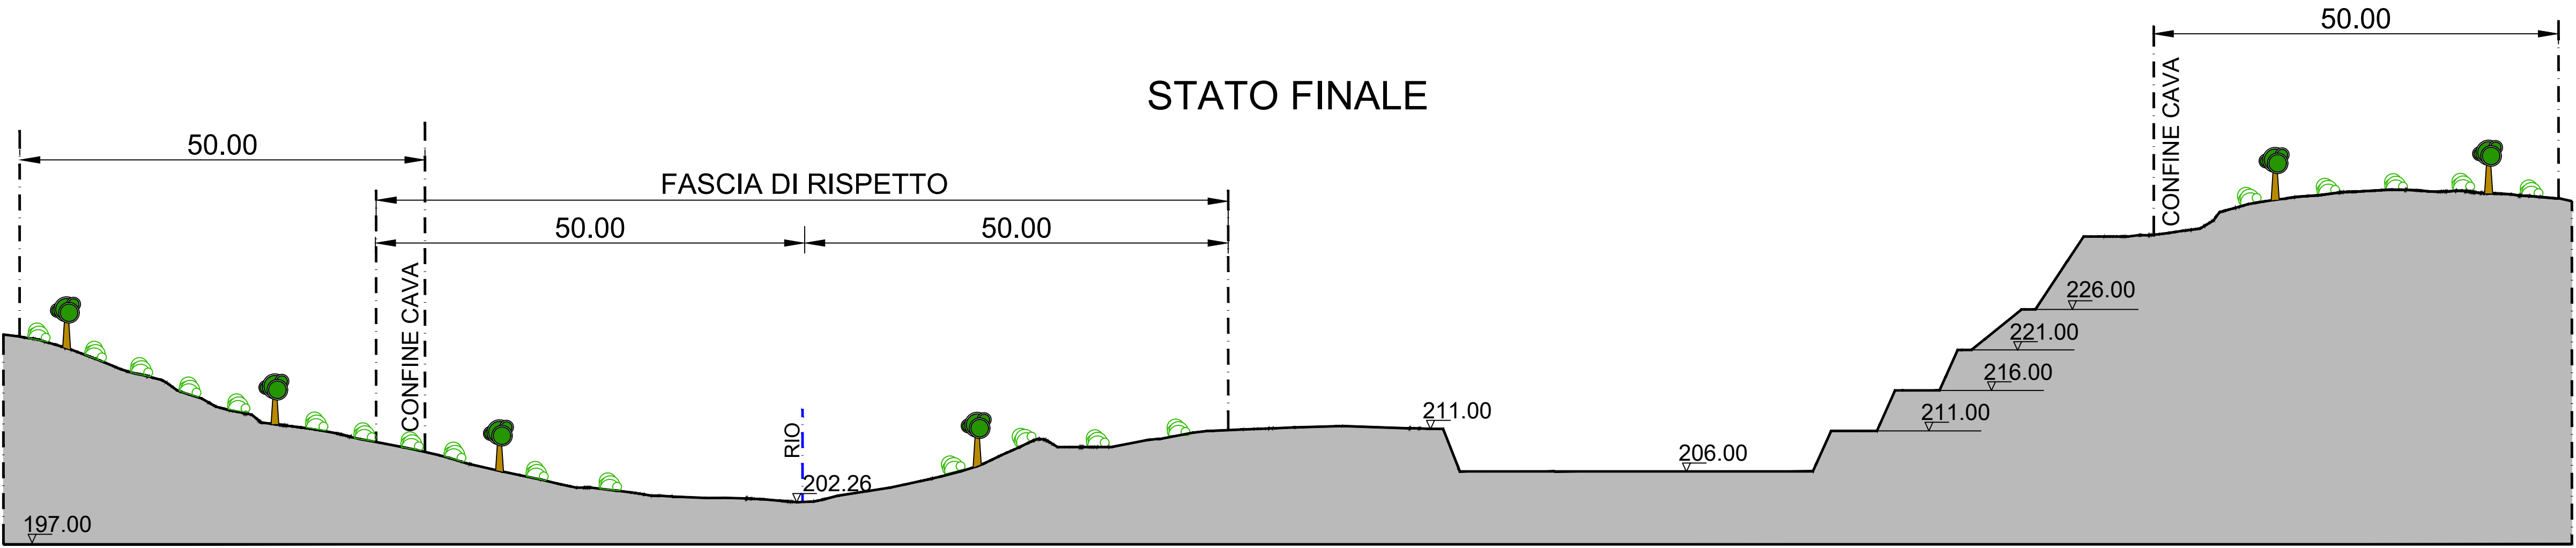




CONFIGURAZIONE DI RIPRISTINO MORFOLOGICO

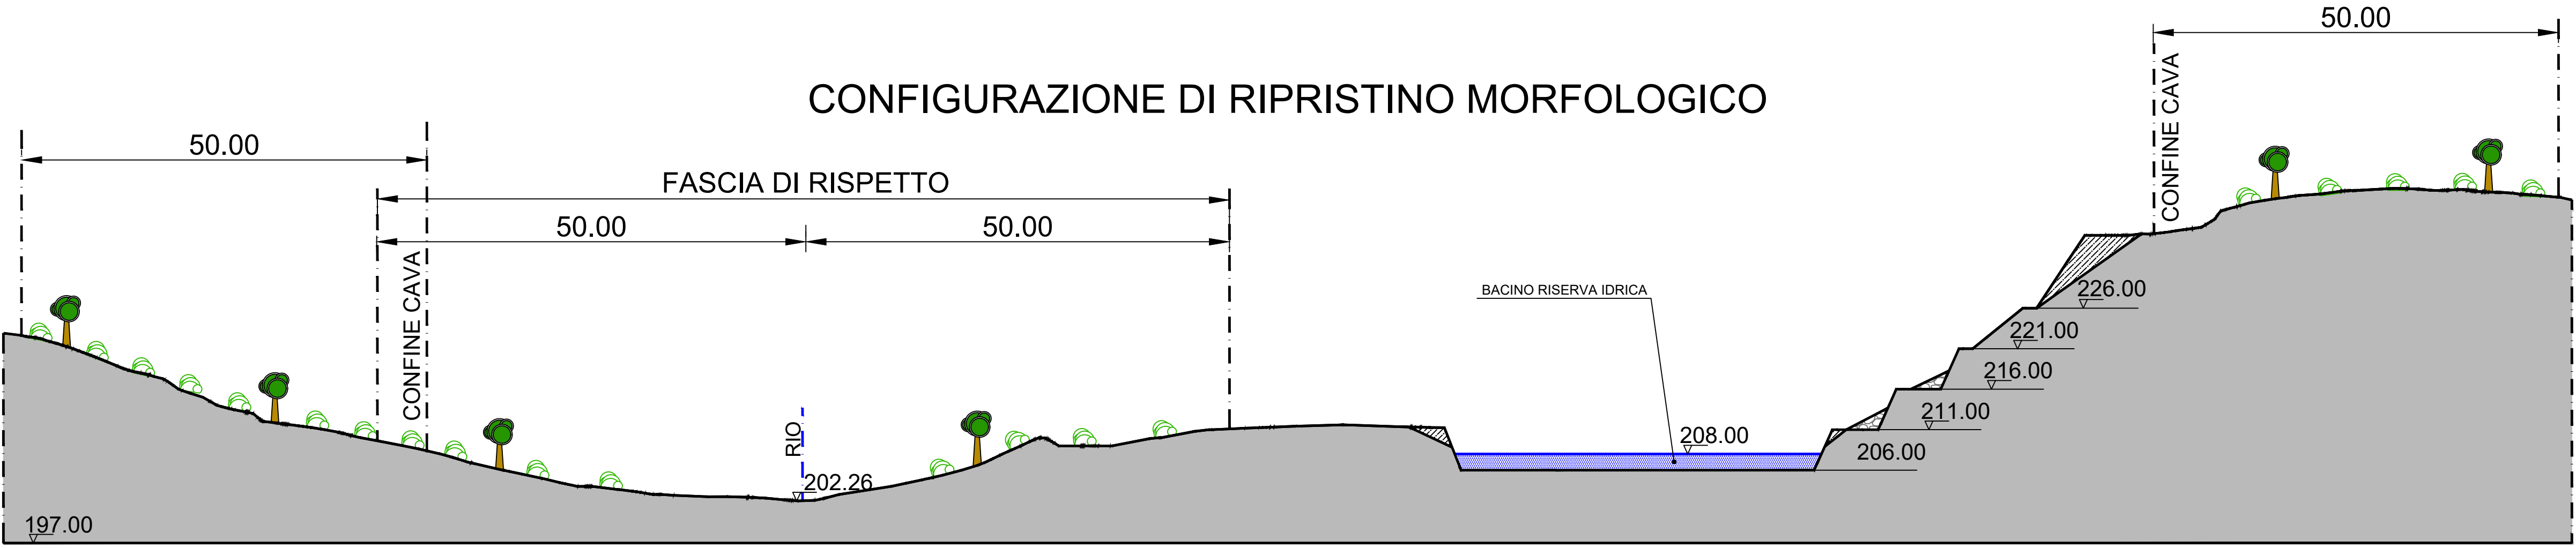

RIPRISTINO A FINE COLTIVAZIONE

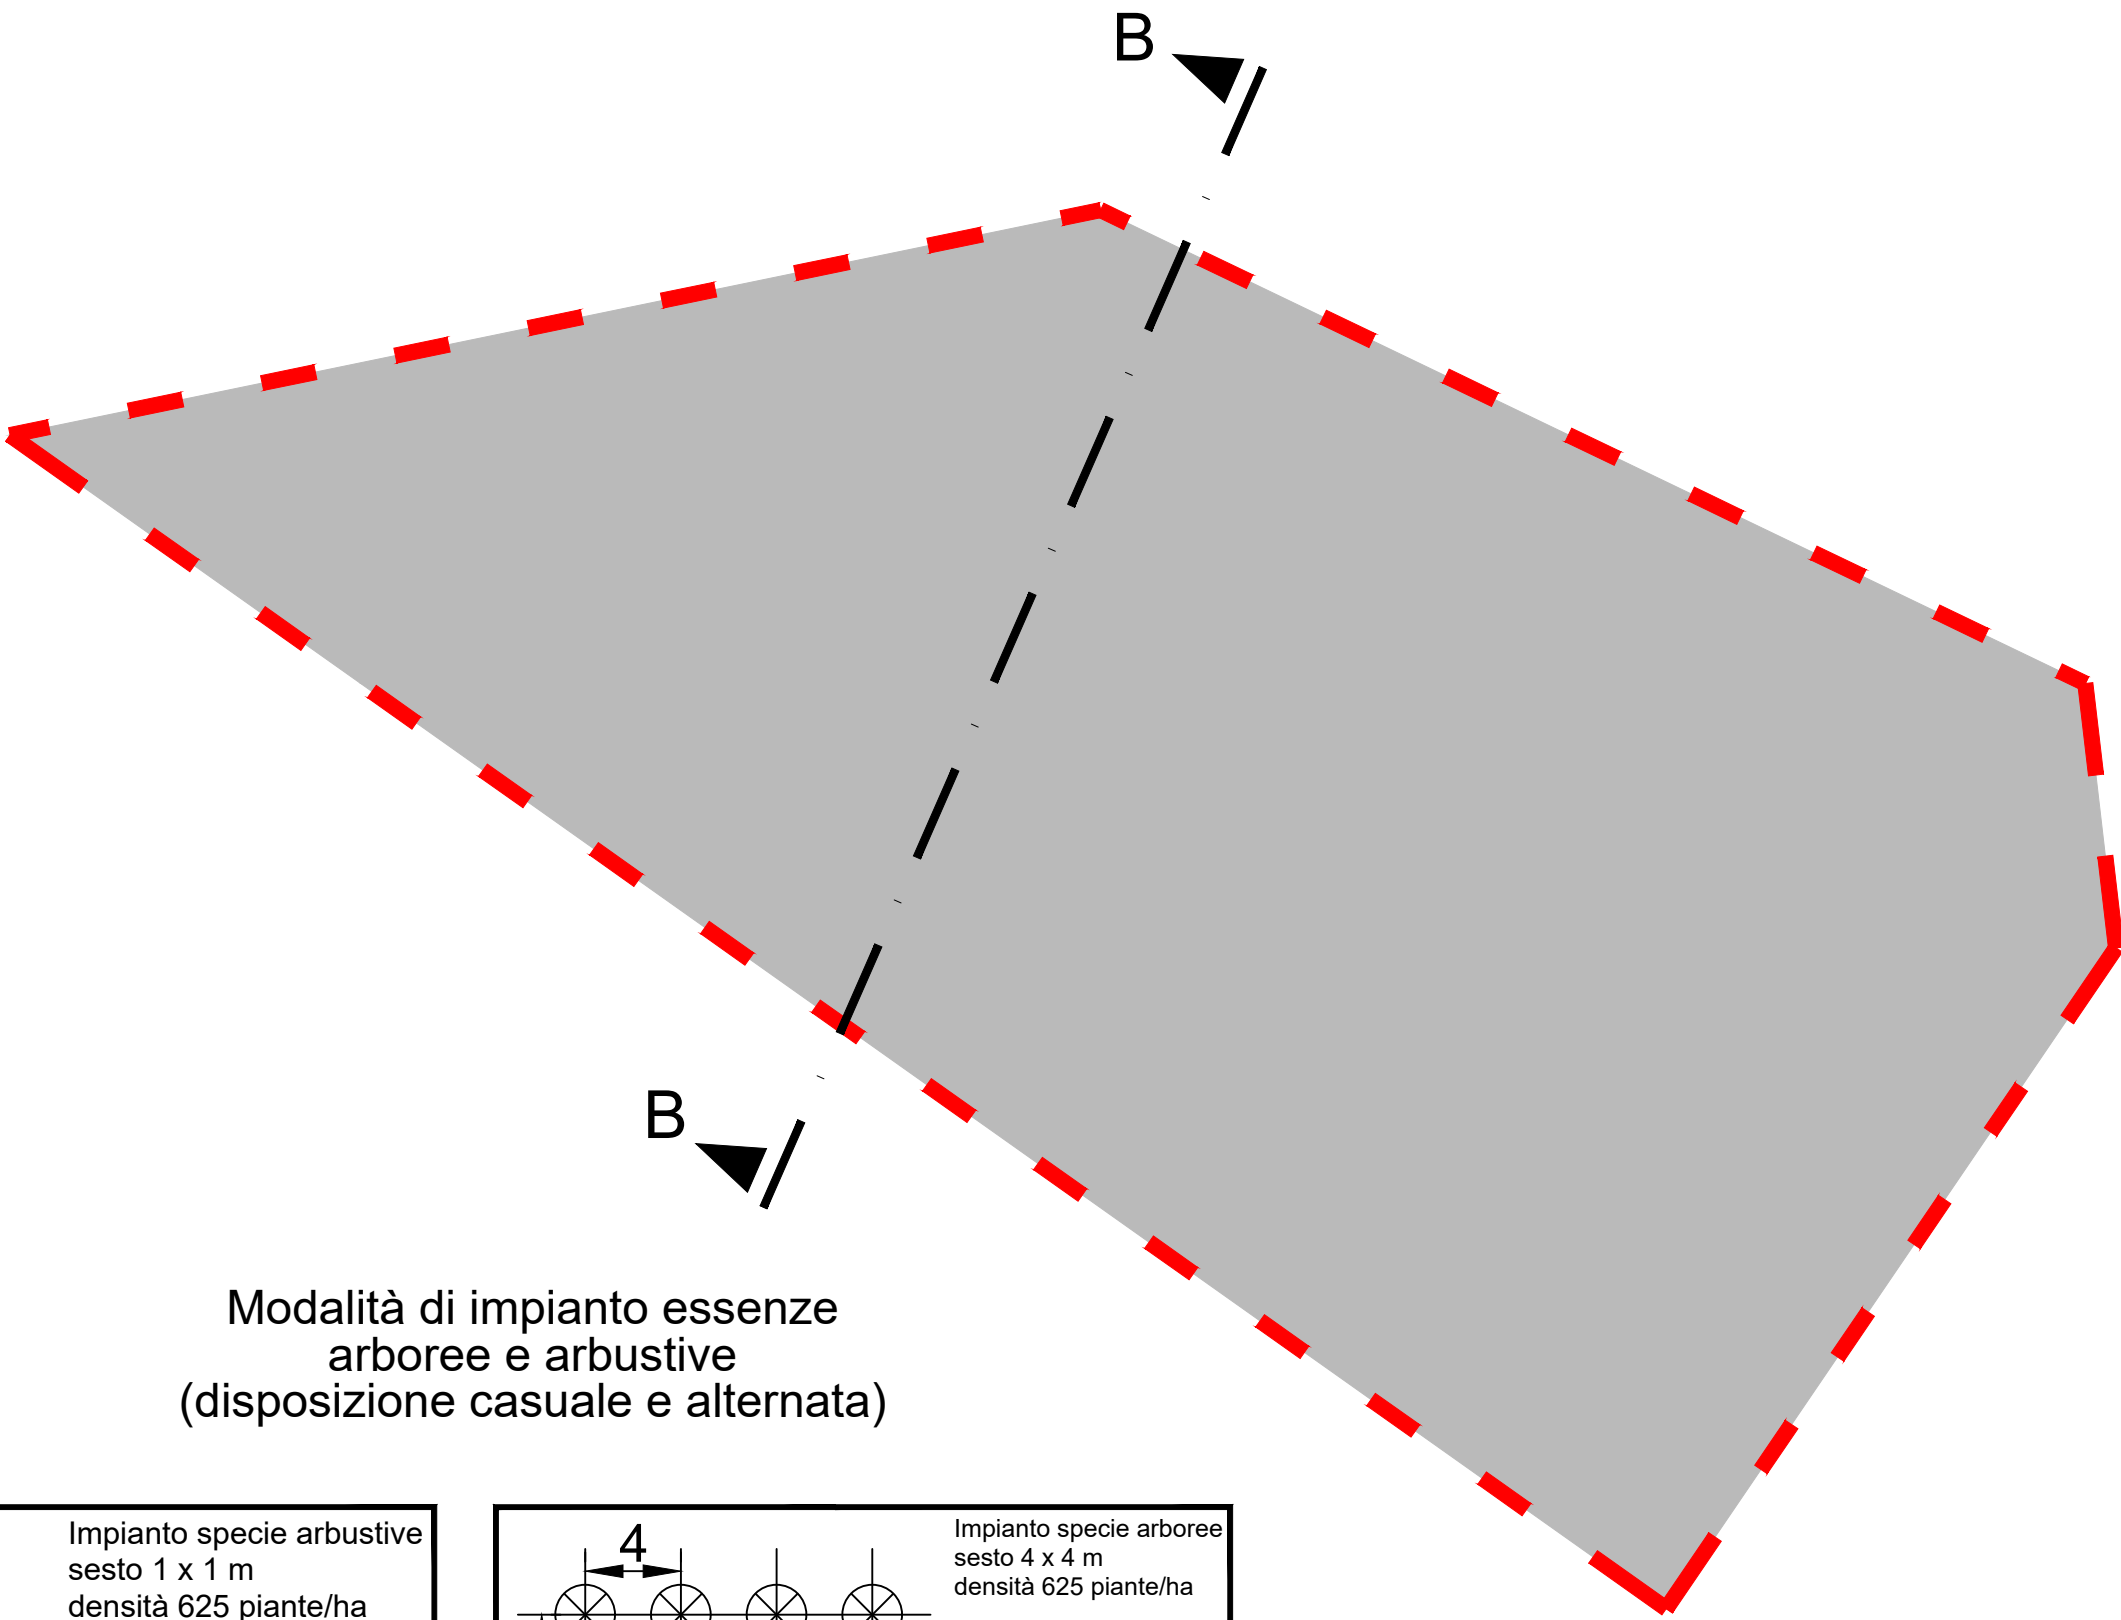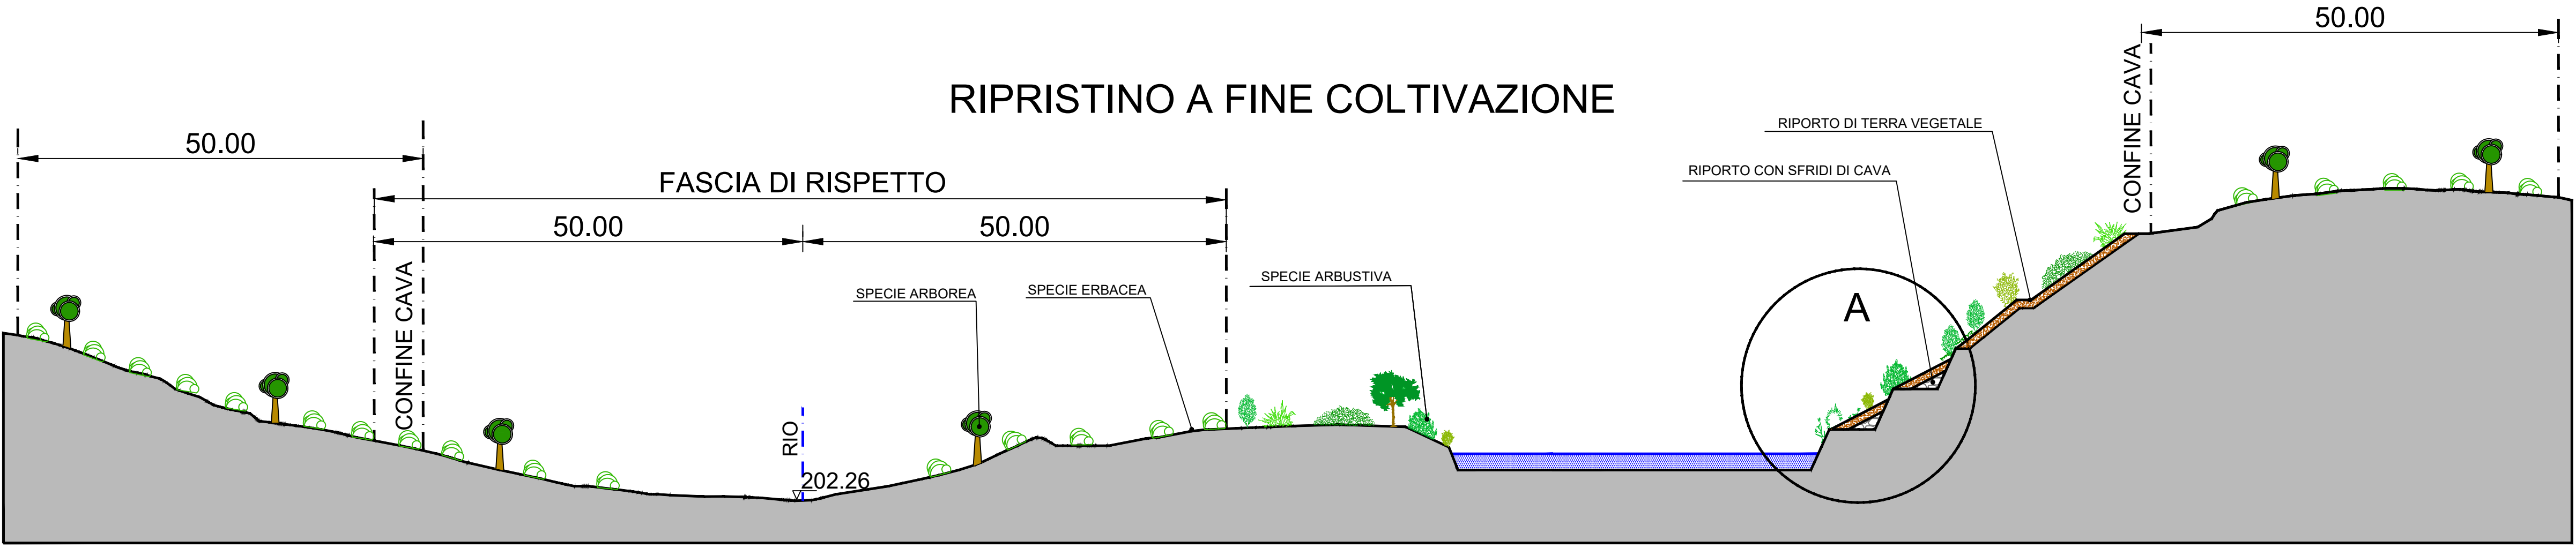

Modalità di impianto essenze arboree e arbustive (disposizione casuale e alternata)

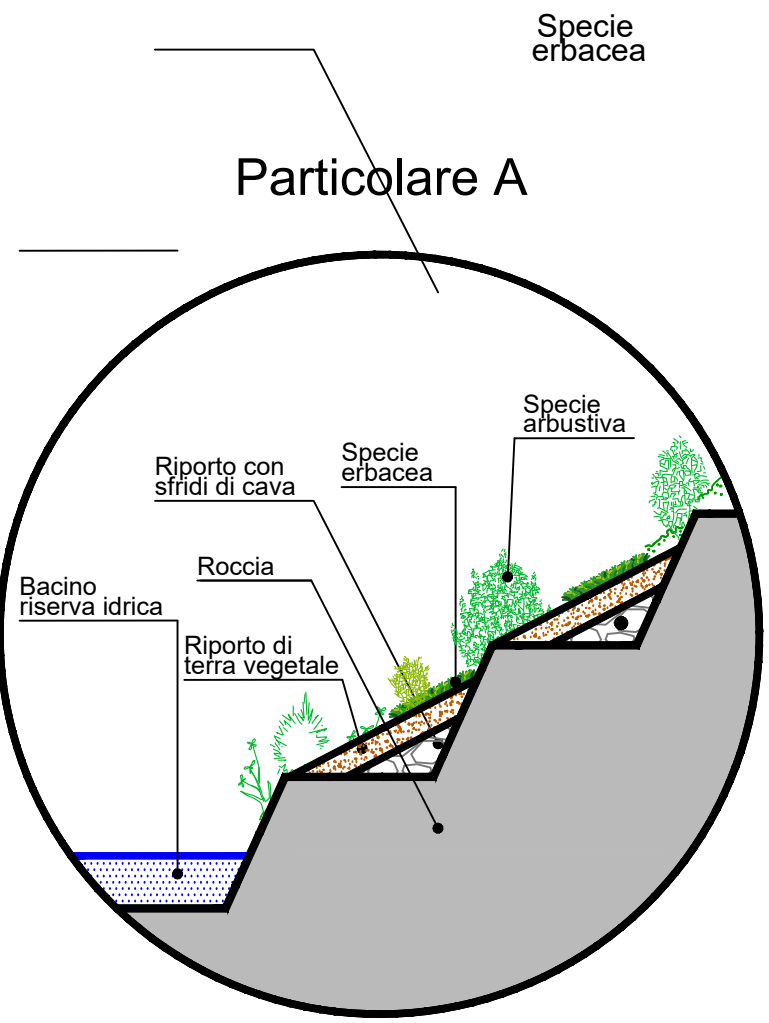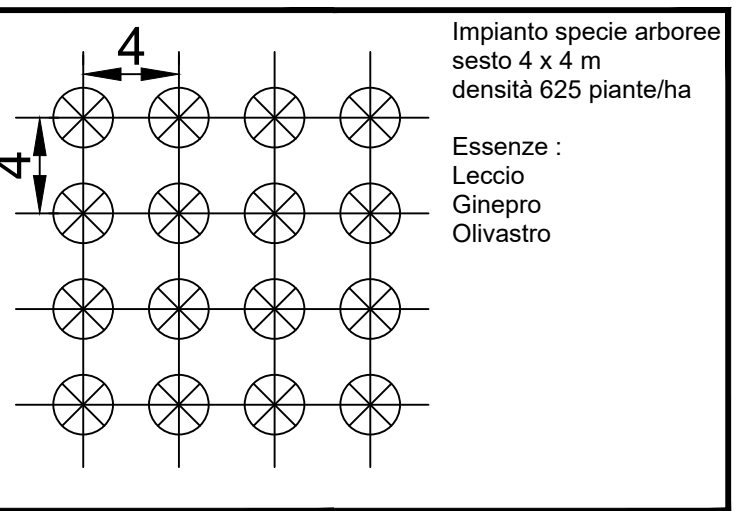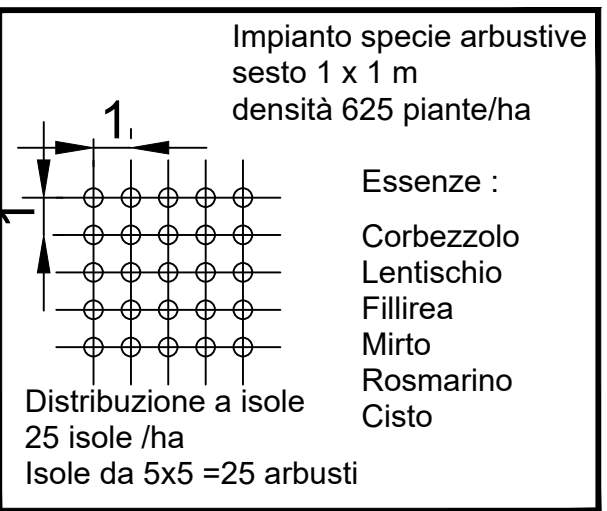

LEGENDA	
	Roccia
	Frantumazione ciglio
	Pianta e arbusti vegetazione esistente
	Piantumazione con varietà di arbusti autoctoni
	Piantumazione con varietà di piante autoctone
	Terra vegetale di riporto
	Riporto con sfridi di cava

COMUNE DI TRINITA' D'AGULTU  
E VIGNOLA  
PROVINCIA DI OLBIA - TEMPIO

PROGETTO DI COLTIVAZIONE E DI RECUPERO AMBIENTALE  
DI UNA CAVA DI INERTI DI GRANITO IN LOCALITA'  
" BUNICCU "

STUDIO DI IMPATTO AMBIENTALE

Redatto ai sensi della  
D.G.R. n°11/75 del 24/03/2021 e D.G.R. n°38/134 del 17/11/2023

RICHIEDENTE	: ADDIS GIOVANNI MATTEO via delle Poste, 21/a - 07038 TRINITA' D'AGULTU
LOCALITA'	: BUNICCU
MATERIALE	: INERTI
SUPERFICIE CAVA	: ha 09 are 20 centiare 99

STUDIO TECNICO MASALA  
VIA 1 MAGGIO, 4 09047 SELARGIUS (CA)  
TEL. FAX 07 0941478  
studiotecnico.masala@gmail.com

SEZIONE SCHEMATICA DI RIPRISTINO  
B-B A FINE COLTIVAZIONE

PROGETTO	Dott. Ing. Ignazio MASALA	TAVOLA P.12
	Dott. Ing. Massimiliano MASALA	SCALA 1:500
	Dott. Ing. Mauro MASALA	DATA SETTEMBRE 2025