




Prog: 0.000

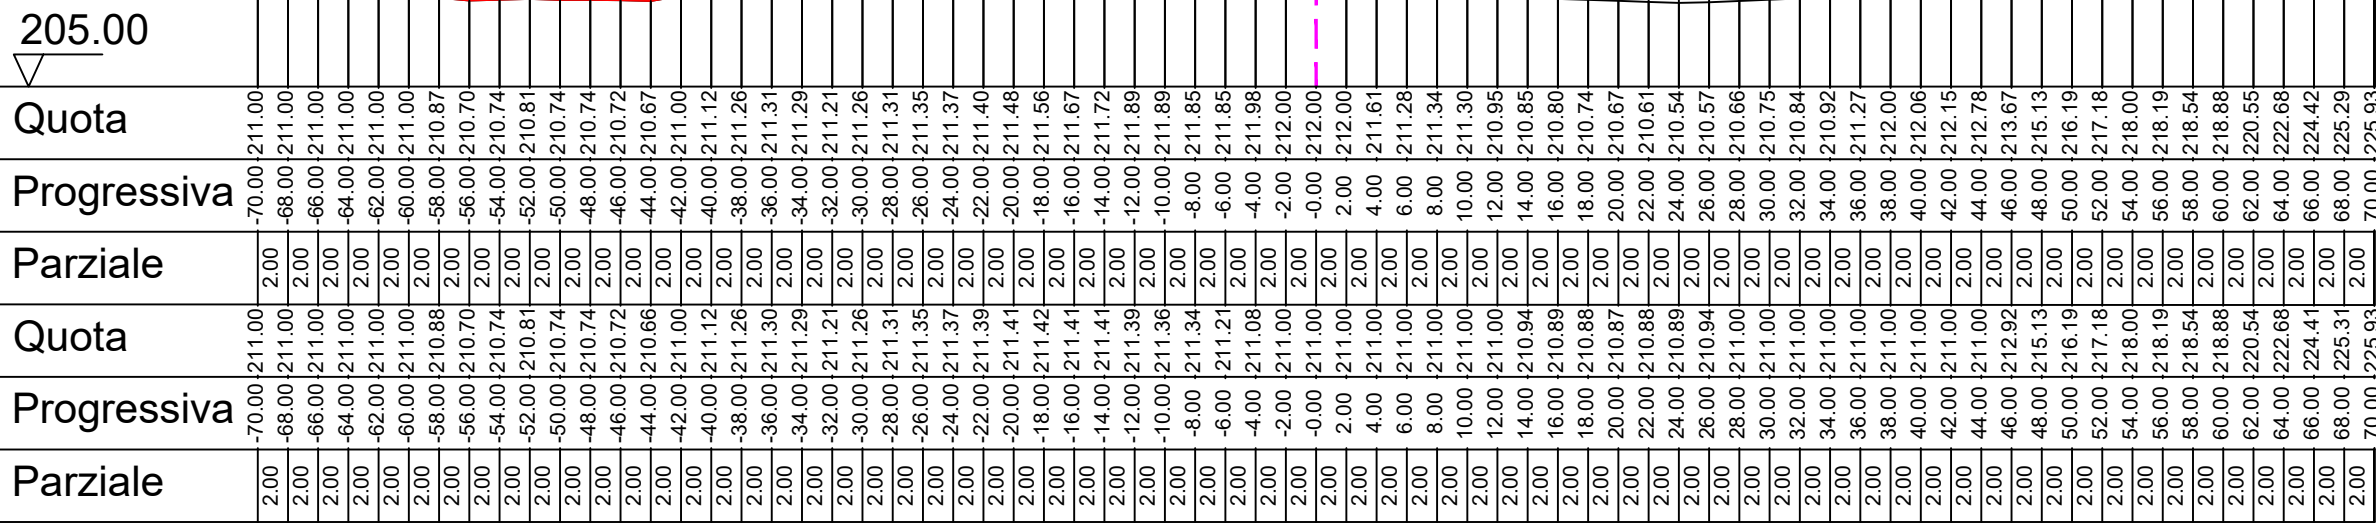


2
Prog: 15.000

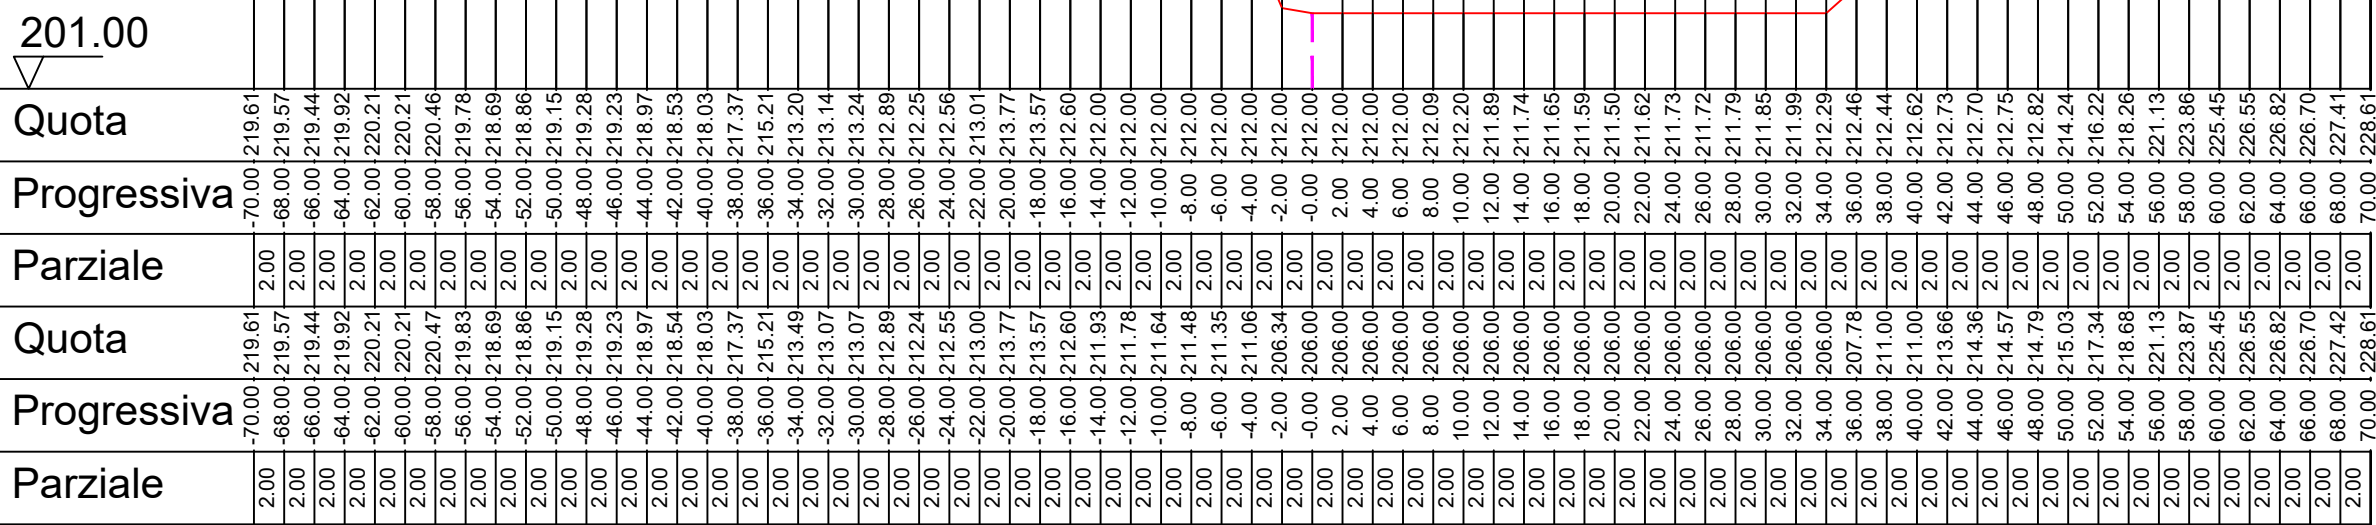


3
Prog: 30.000

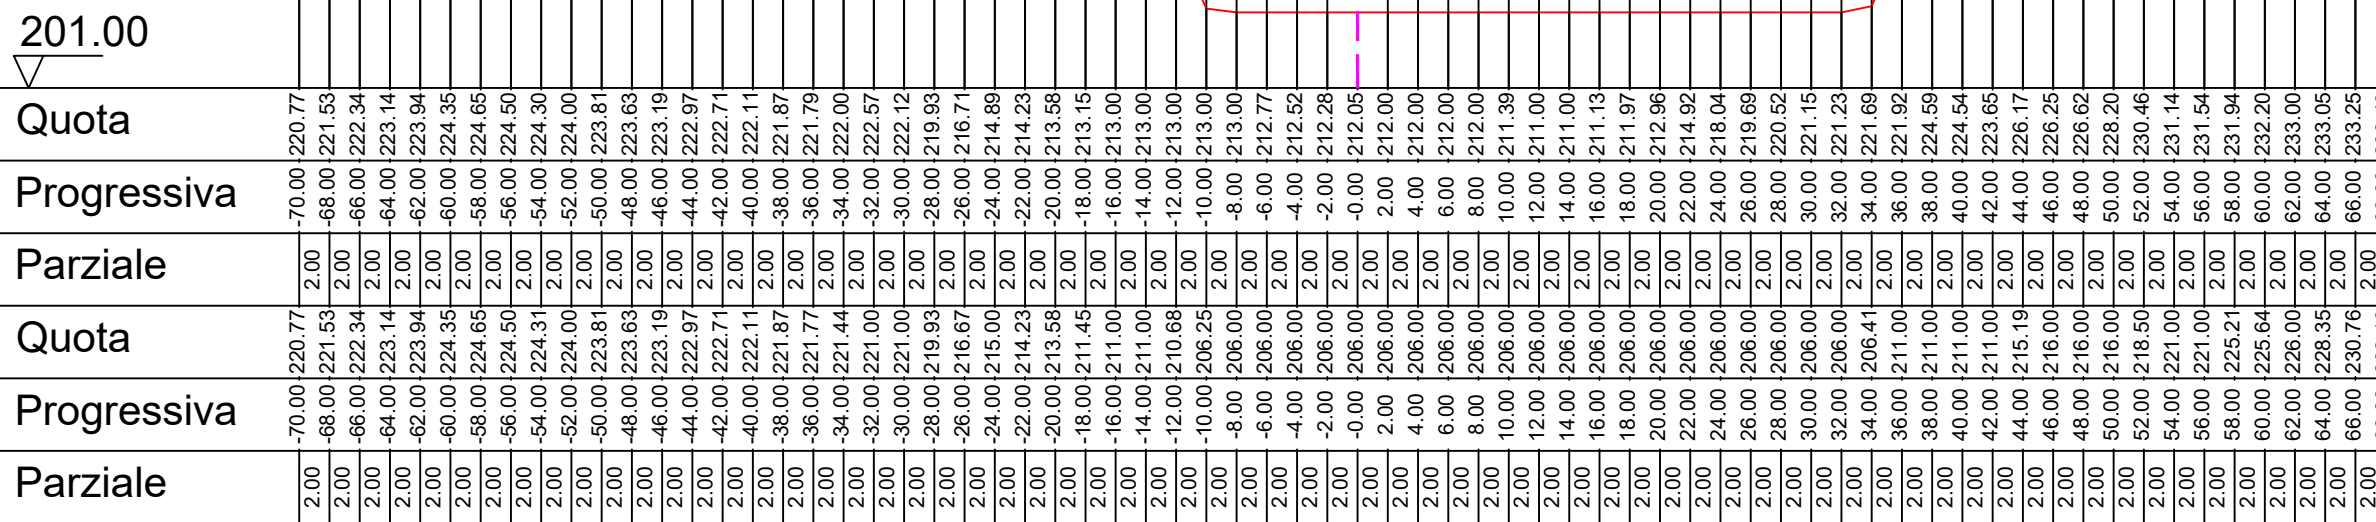


4
Prog: 45.000

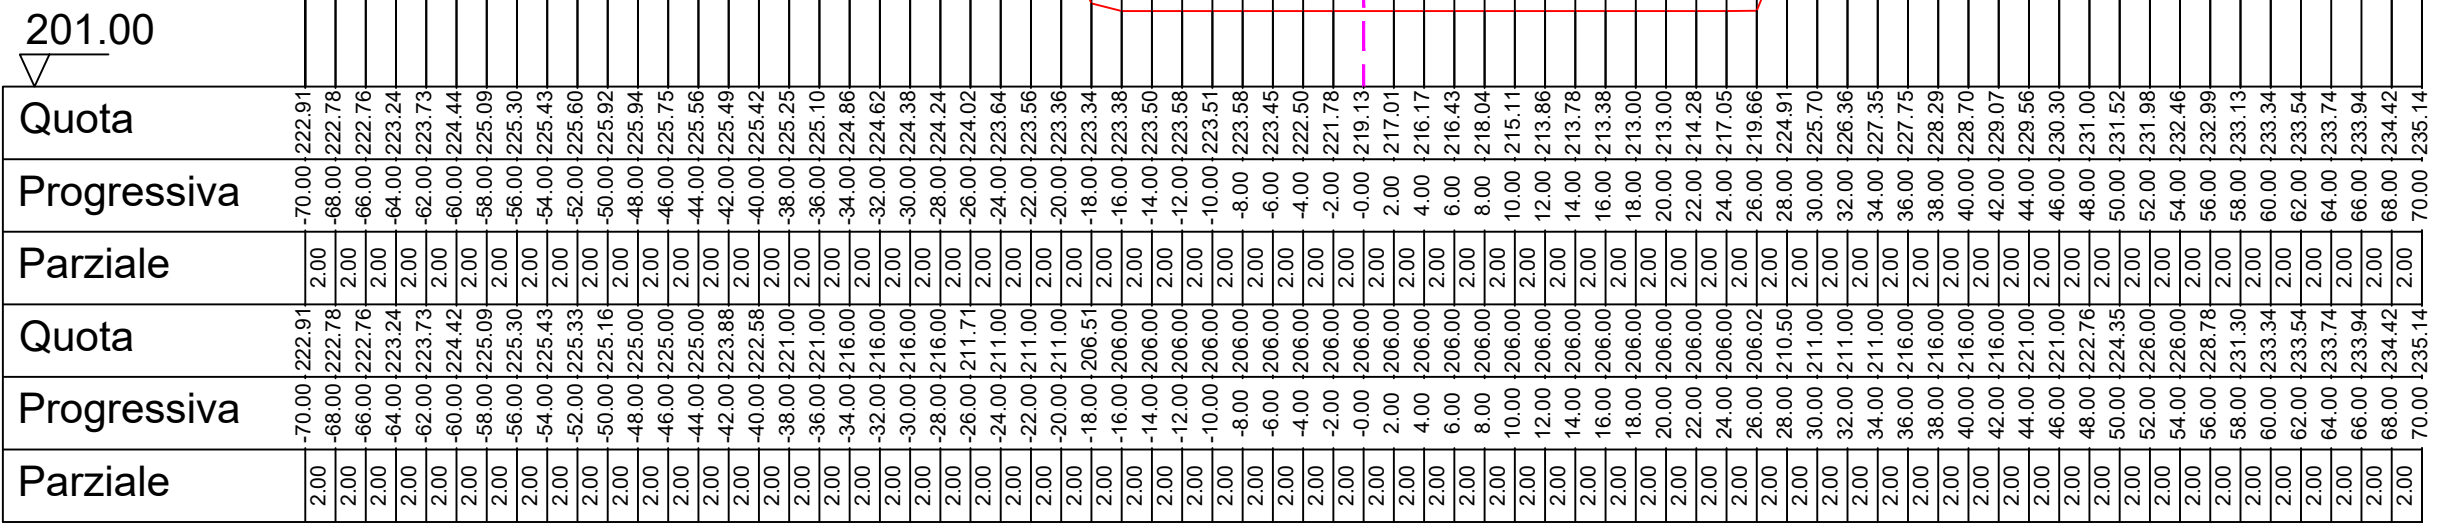



5
Prog: 60.000

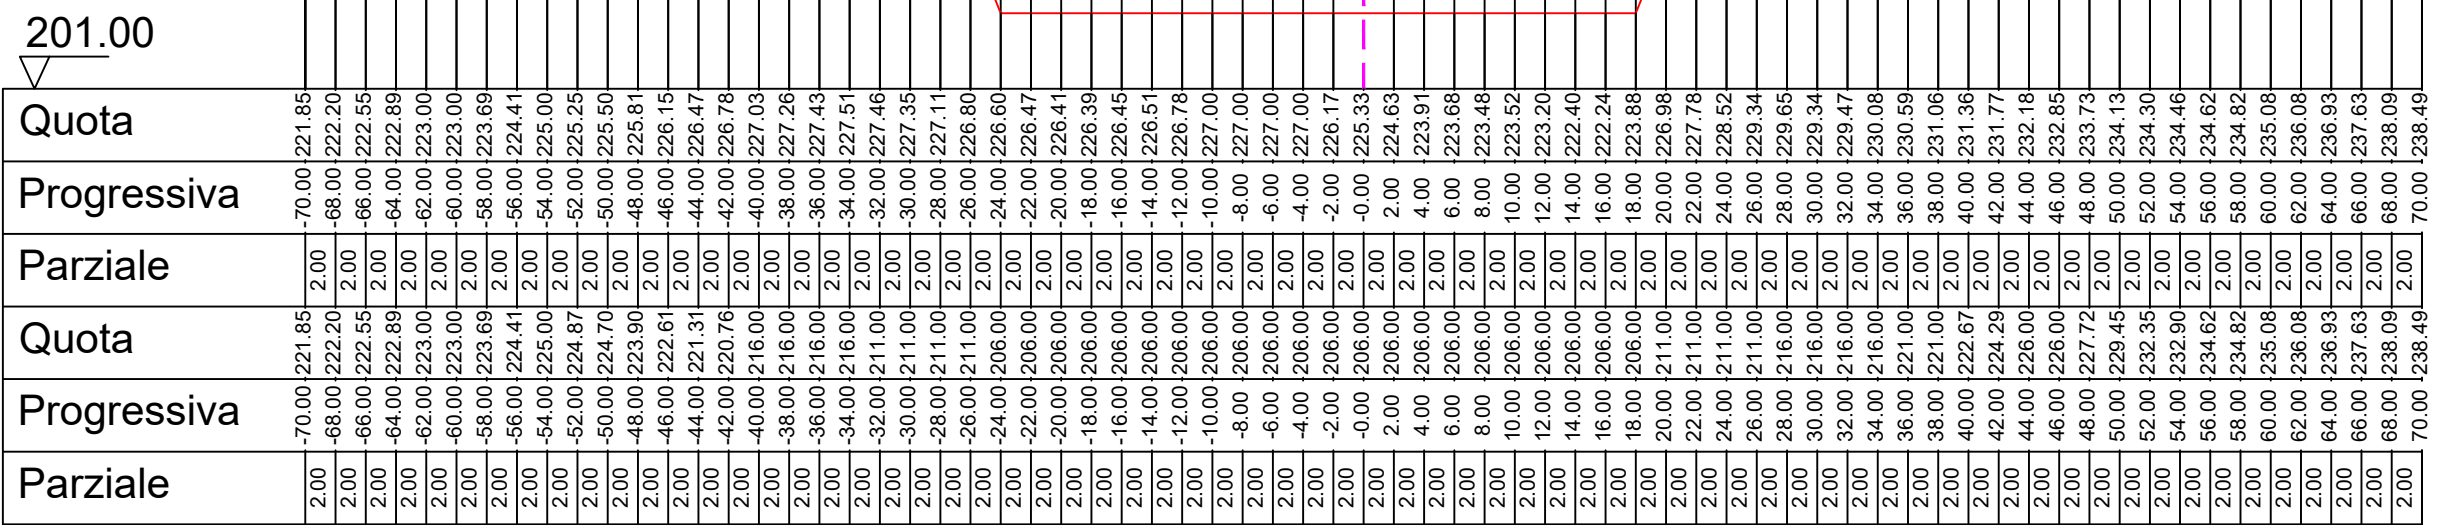

6
Prog: 75.000

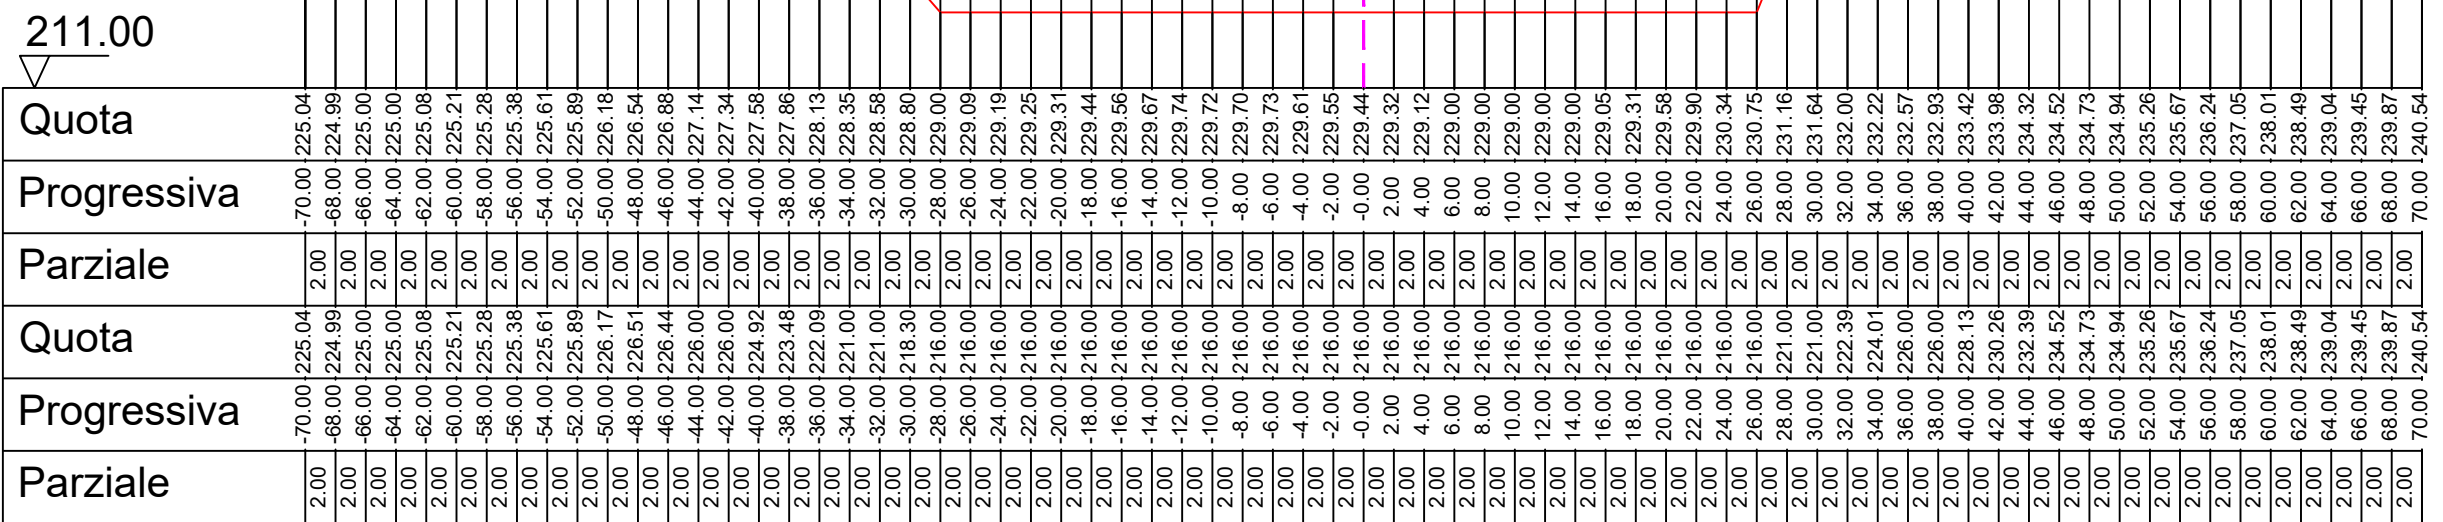

7
Prog: 90.000

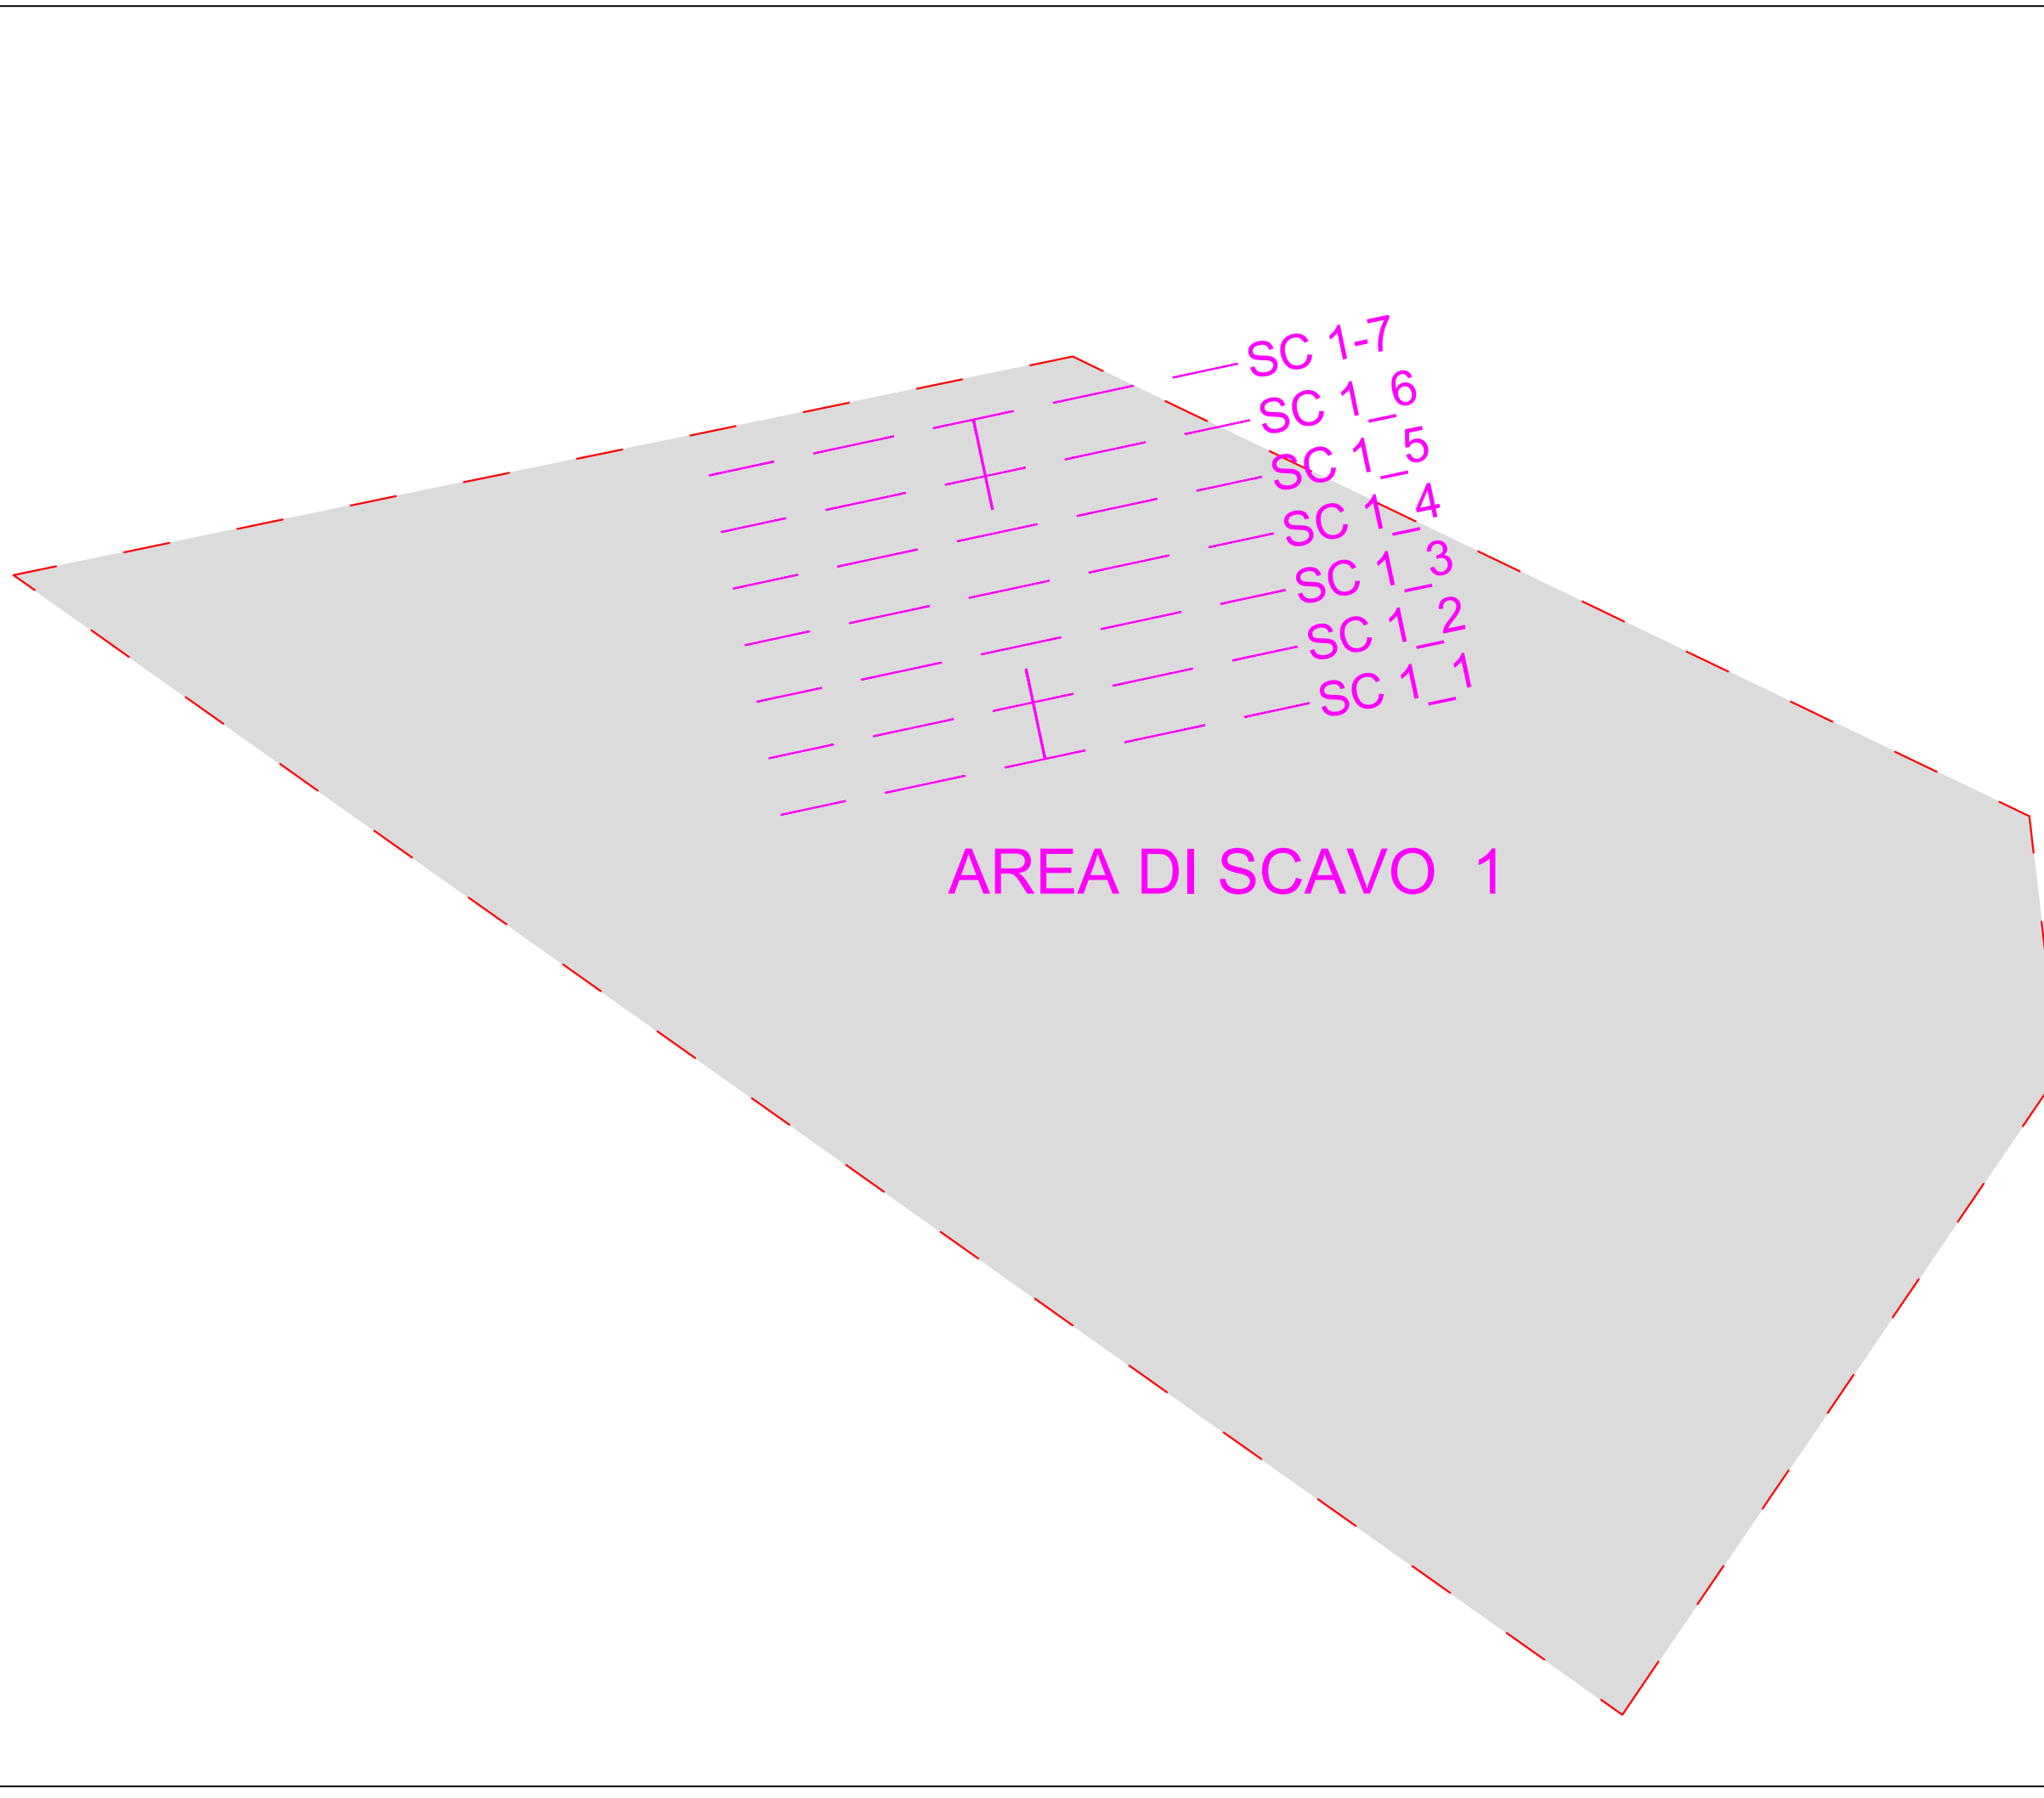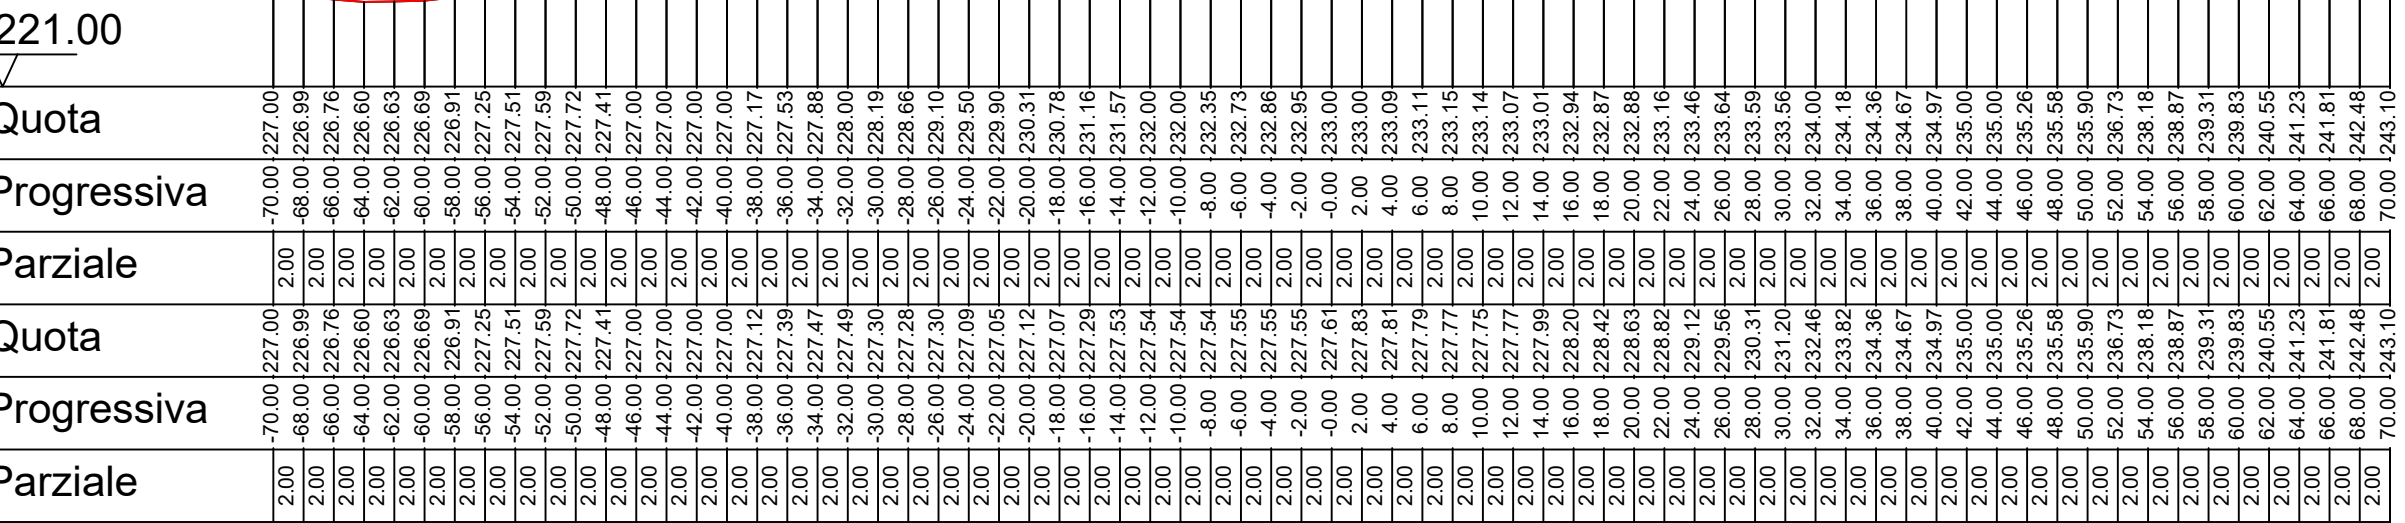

COMUNE DI TRINITA' D'AGULTU E VIGNOLA PROVINCIA DI OLBIA - TEMPIO

PROGETTO DI COLTIVAZIONE E DI RECUPERO AMBIENTALE
DI UNA CAVA DI INERTI DI GRANITO IN LOCALITA'
" BUNICCU "

STUDIO DI IMPATTO AMBIENTALE
Redatto ai sensi della
D.G.R. n°11/75 del 24/03/2021 e D.G.R. n°38/134 del 17/11/2023

RICHIEDENTE : ADDIS GIOVANNI MATTEO
LOCALITA' : BUNICCU
MATERIALE : INERTI
SUPERFICIE CAVA : ha 09 are 20 centiare 99

STUDIO TECNICO MASALA
VIA 1 MAGGIO, 4 09047 SELARGIUS (CA)
TEL.FAX 070841478
studiotecnicomasala@gmail.com

PROGETTO

SEZIONI DI SCAVO AREA 1 EVOLUZIONE ALLO STATO FINALE

Dott. Ing. Ignazio MASALA	TAVOLA P.7
Dott. Ing. Massimiliano MASALA	SCALA 1:500
Dott. Ing. Mauro MASALA	DATA SETTEMBRE 2025