



AREA VASTA SU ORTOFOTO 1:10.000



UBICAZIONE INTERVENTI SU ORTOFOTO

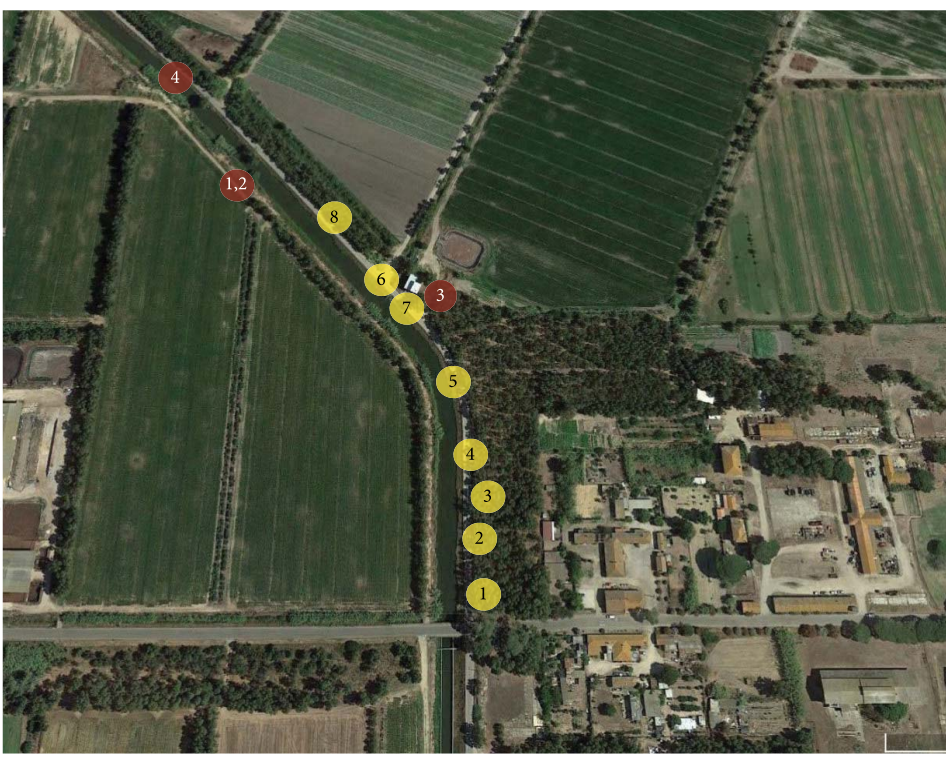

STATO ATTUALE DEL CANALE OGGETTO DI INTERVENTO

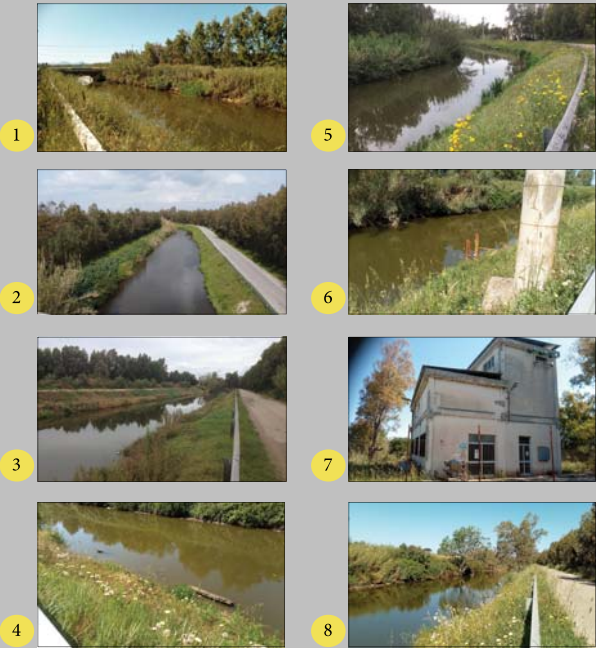

UBICAZIONE DEGLI INTERVENTI



SCHEMATICO SEZIONI

SIMULAZIONI 3D



LEGENDA

- VISTE FOTOGRAFICHE STATO ATTUALE CANALE
- SIMULAZIONI 3D INTERVENTI

REGIONE AUTONOMA DE SARDEGNA
REGIONE AUTONOMA DELLA SARDEGNA
Assessorato dei Beni Culturali e del Patrimonio
Assessorato dei Lavori Pubblici
Ente acque della Sardegna

Deliberazione della Giunta Regionale n. 221 del 7/05/2015
OPERE ED INFRASTRUTTURE DI COMPETENZA ED INTERESSE REGIONALE
PIANO REGIONALE INFRASTRUTTURE L.R. 9 MARZO 2015 n. 5

q.1. INTERVENTI DI MANUTENZIONE STRAORDINARIA
DELLE OPERE E DEGLI IMPIANTI DEL SISTEMA IDRICO
MULTISETTORIALE REGIONALE (SIMR)
q.1.5 SISTEMA 2C TIRSO
RIQUALIFICAZIONE CANALE ADDUTTORE - TRATTO TERMINALE

PROGETTO DEFINITIVO

PLANIMETRIA E SIMULAZIONE
DEGLI INTERVENTI PREVISTI

Tavola
T-J2
Scala: 1:25.000

RUP: Ing. Massimiliano Decella

Progettisti: Geom. Sebastiano Bar
Collaborazione tecnica:
Geom. Giulio Fabbro, Geom. Maria Clara - Geom. Gianluca Puddu
Collaborazione Aspetti Idraulici:
Ing. Matteo Mulas
Collaborazione Aspetti Ambientali e Naturalistici:
Rivoluzione Screening Valutazione di impatto ambientale
Dott.ssa Maura Viscardi

DIRETTORE GENERALE
ING. MAURIZIO CITTADINI

DIRETTORE DEL SERVIZIO
GESTIONE NORD
ING. FERNANDO MURA

Anno 2021

La presente copia e' conforme all'originale depositato presso gli archivi dell'Azienda

AE-65-B5-39-A3-5A-3F-D4-99-72-BF-FC-66-AF-CF-12-8A-77-FA-83
--

PAdES 1 di 1 del 21/10/2021 15:40:22

Soggetto: VASCELLARI MICOL

S.N. Certificato: 9606A722

Validità certificato dal 08/02/2017 00:00:00 al 08/02/2023 23:59:59

Rilasciato da ArubaPEC S.p.A.
