PROSPETTO EST - STATO "AUTORIZZATO"

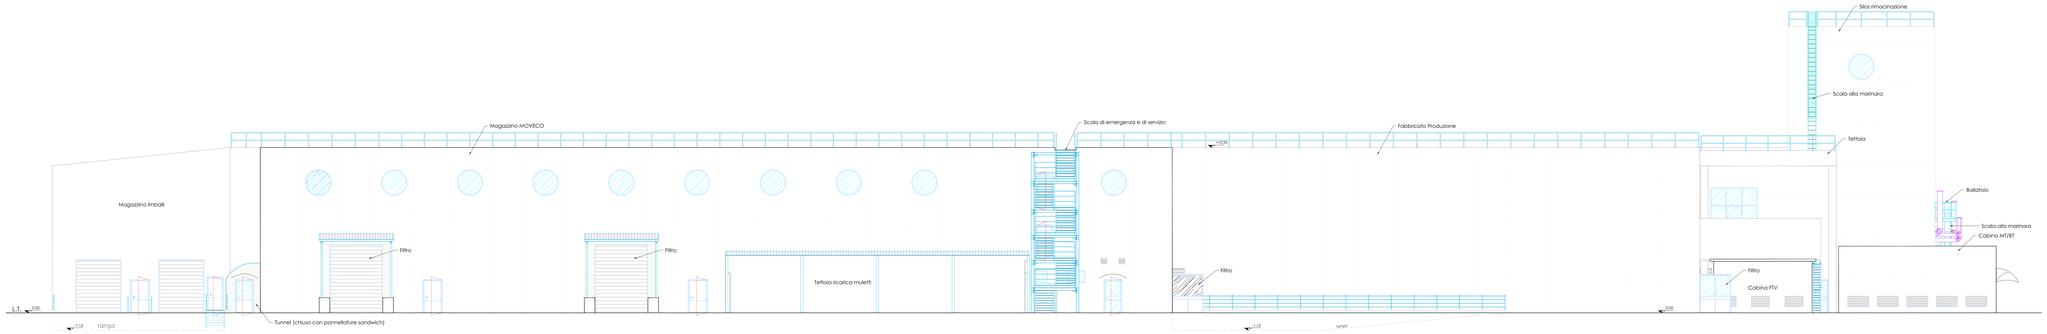

PROSPETTO EST - STATO DI PROGETTO "IN VARIANTE"

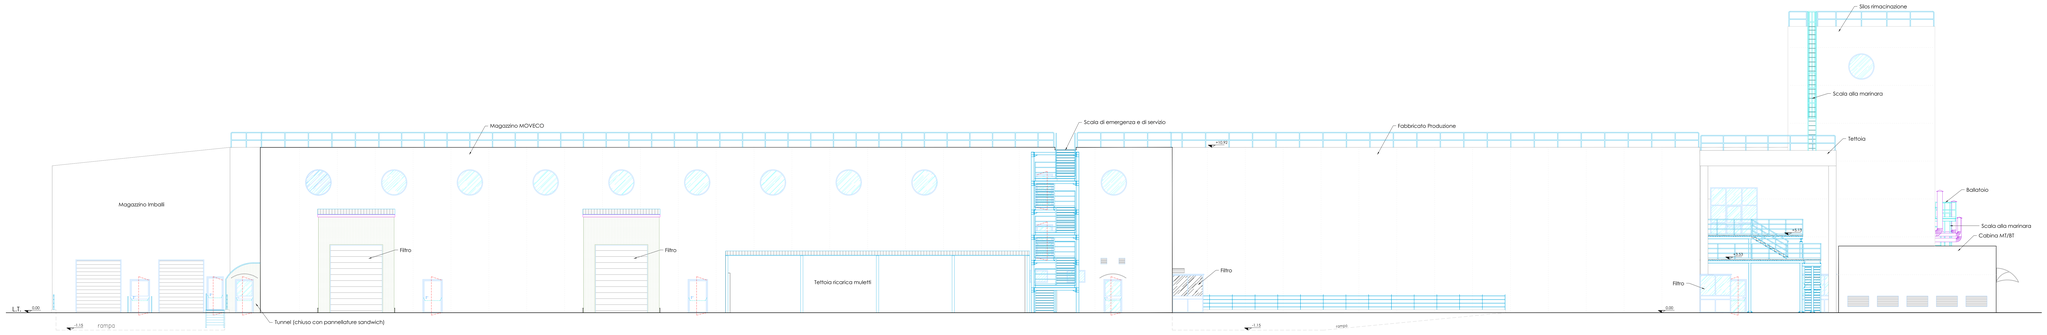

COMUNE DI SANTA GIUSTA
PROVINCIA DI ORISTANO

PROGETTO:

RIORDINO DELLE MISURE DI PREVENZIONE INCENDI DEL PASTIFICIO F.LLI CELLINO S.p.A., SITO NELL'AREA PORTUALE DI ORISTANO IN LOCALITA' CIRRAS NEL COMUNE DI SANTA GIUSTA (OR)
VARIANTE ALL'AUTORIZZAZIONE UNICA N.322 DEL 28/11/2024
Pratica Autorizzativa

OGGETTO:

SITUAZIONE DI PROGETTO "AUTORIZZATO" E "IN VARIANTE"
PASTIFICIO
PROSPETTO EST

COMMITTENTE:

PASTIFICIO F.LLI CELLINO S.p.A.
Porto Industriale di Oristano, Località Cirras - 09096 Santa Giusta (OR)

ELABORATO: Tav.07.2
SCALA: 1:100
DATA: Luglio 2025

REV.	DATA	COMMENTO
00	07/2025	PRIMA EMISSIONE

COD. DOCUMENTO: VV-07-ELABORATO-GRAFICI-Integrazioni-PROGETTO-Tav.07.2-PROSPETTI-EST.dwg

IL PROGETTISTA
Ing. Valerio Manca
COLLABORATORI:
Ing. Tonia Demelas
Geom. Pierluigi Orrù

IL COMMITTENTE
PASTIFICIO F.LLI CELLINO S.p.A.
Il Legale Rappresentante

PROGETTAZIONE ARCHITETTONICA E IMPIANTISTICA
STUDIO TECNICO ING. VALERIO MANCA
Sede: VIA SABRINA, 229 - 09170 - ORISTANO
Tel / Fax: +39 0783 359114 - Cel: +39 329 0523924
e-mail: salmanca@tiscali.com - p.mail: ing.v.manca@pmail.com