

STATO ANTE INTERVENTO


STATO DI PROGETTO

LEGENDA


DEMOLIZIONI E/O RIMOZIONI

NUOVE REALIZZAZIONI


PROSPETTO SUD

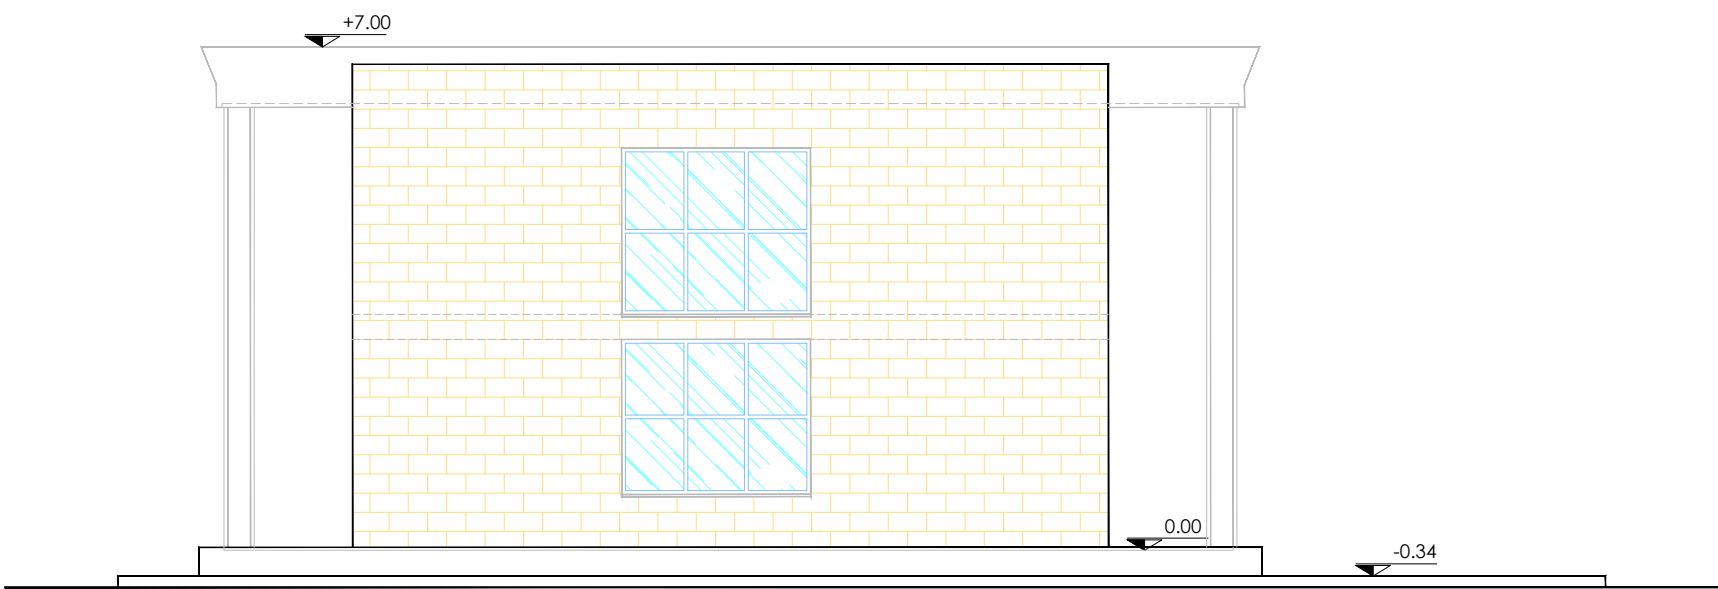


PROSPETTO SUD

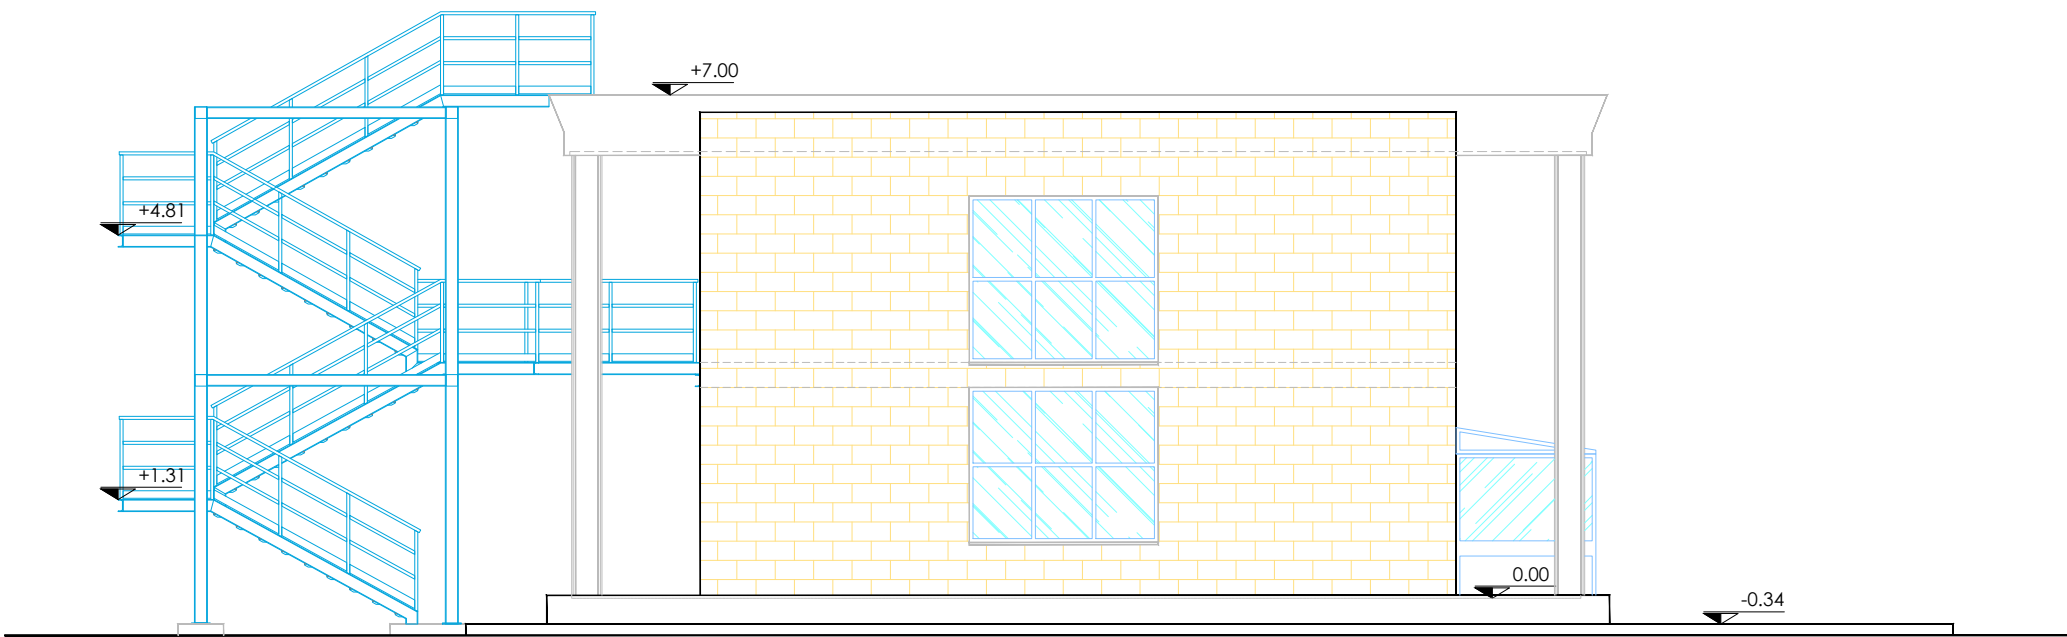


PROSPETTO NORD

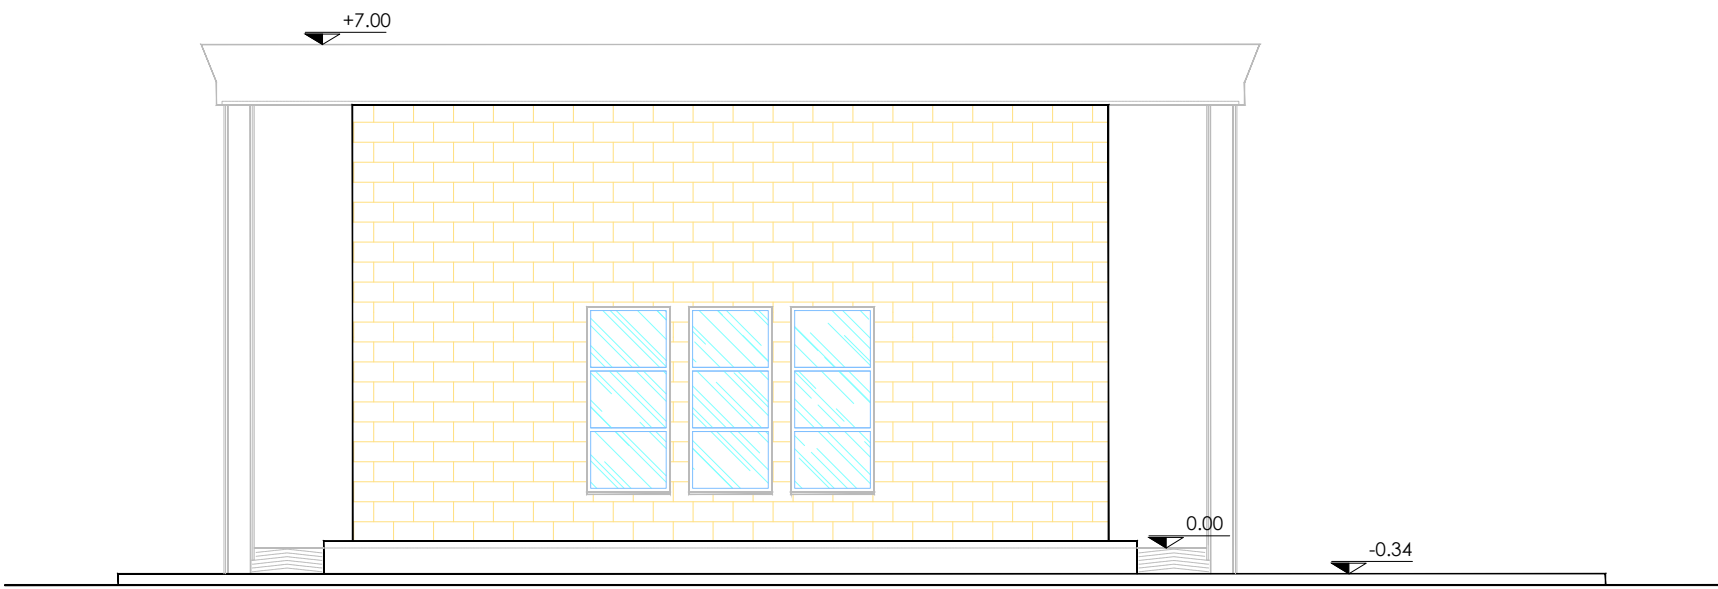


PROSPETTO NORD

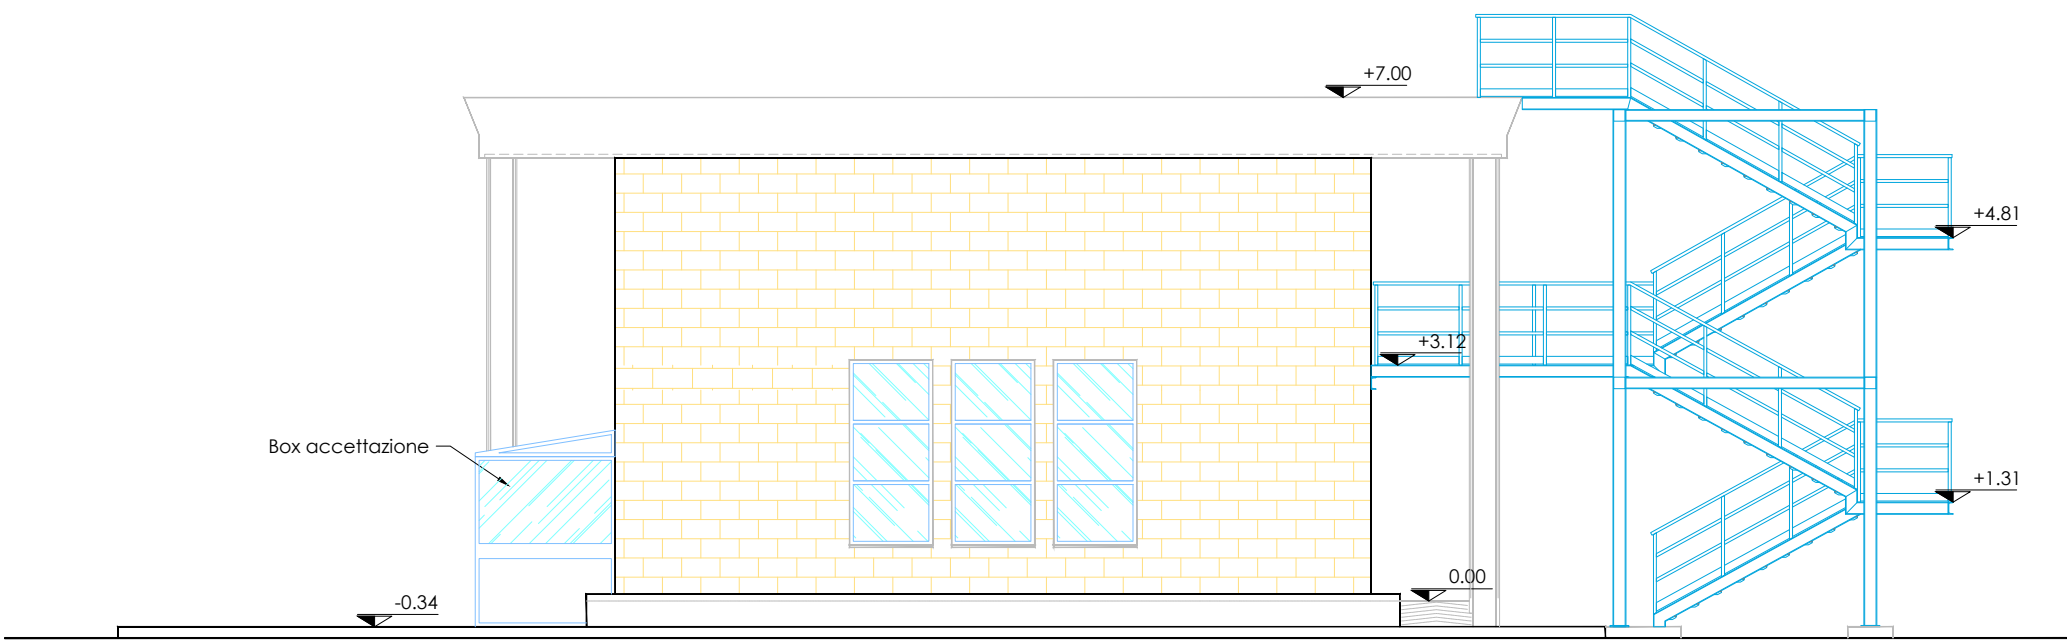


PROSPETTO EST

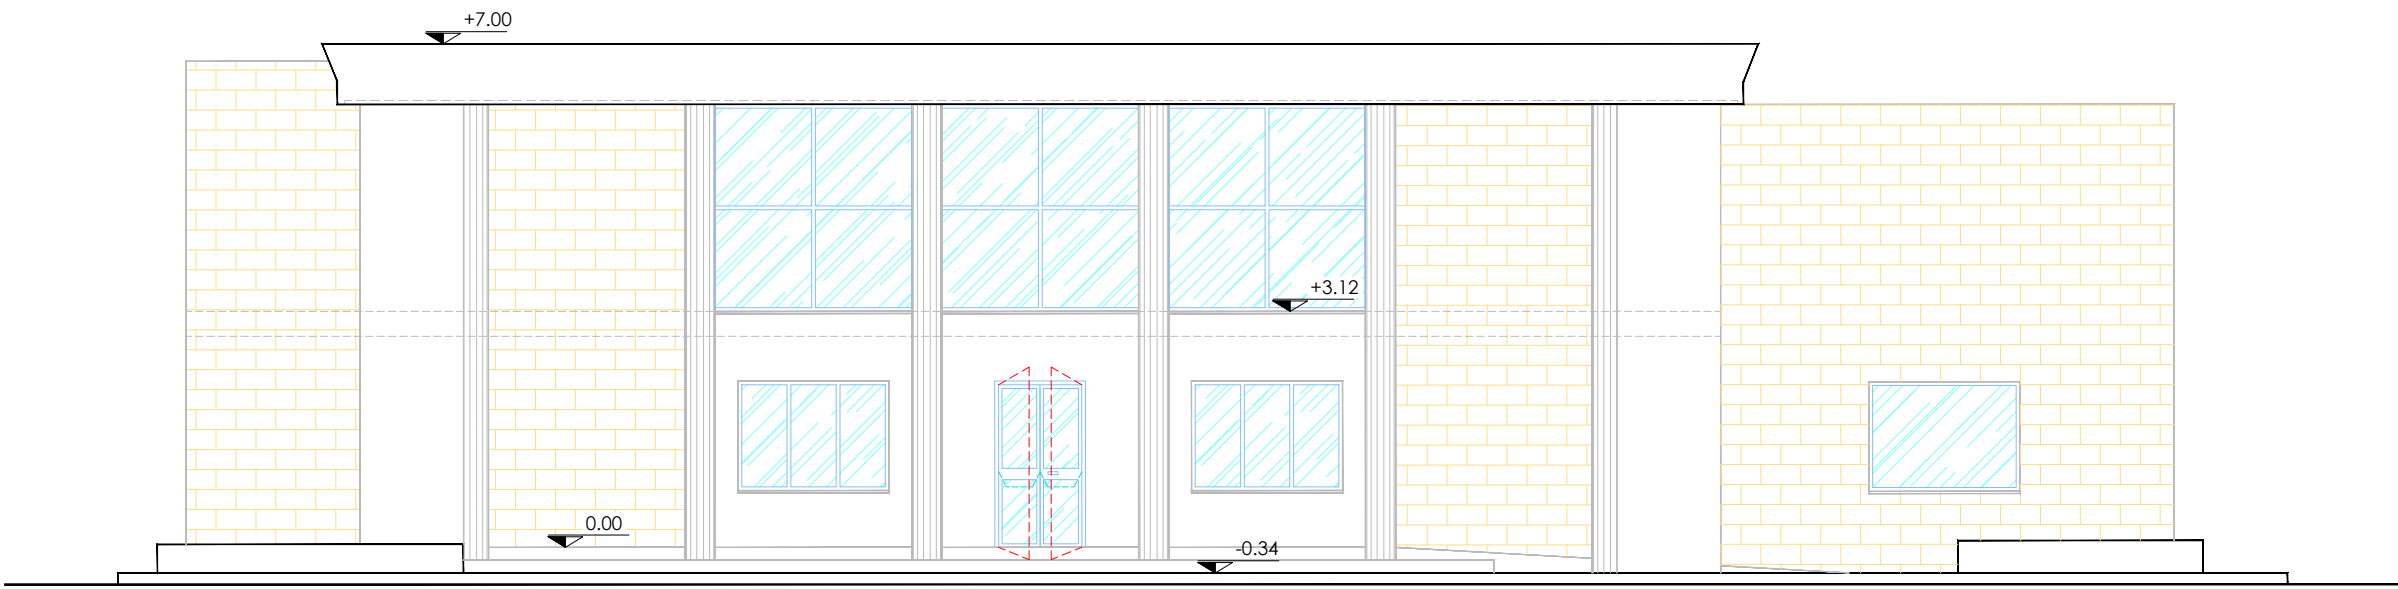



PROSPETTO EST

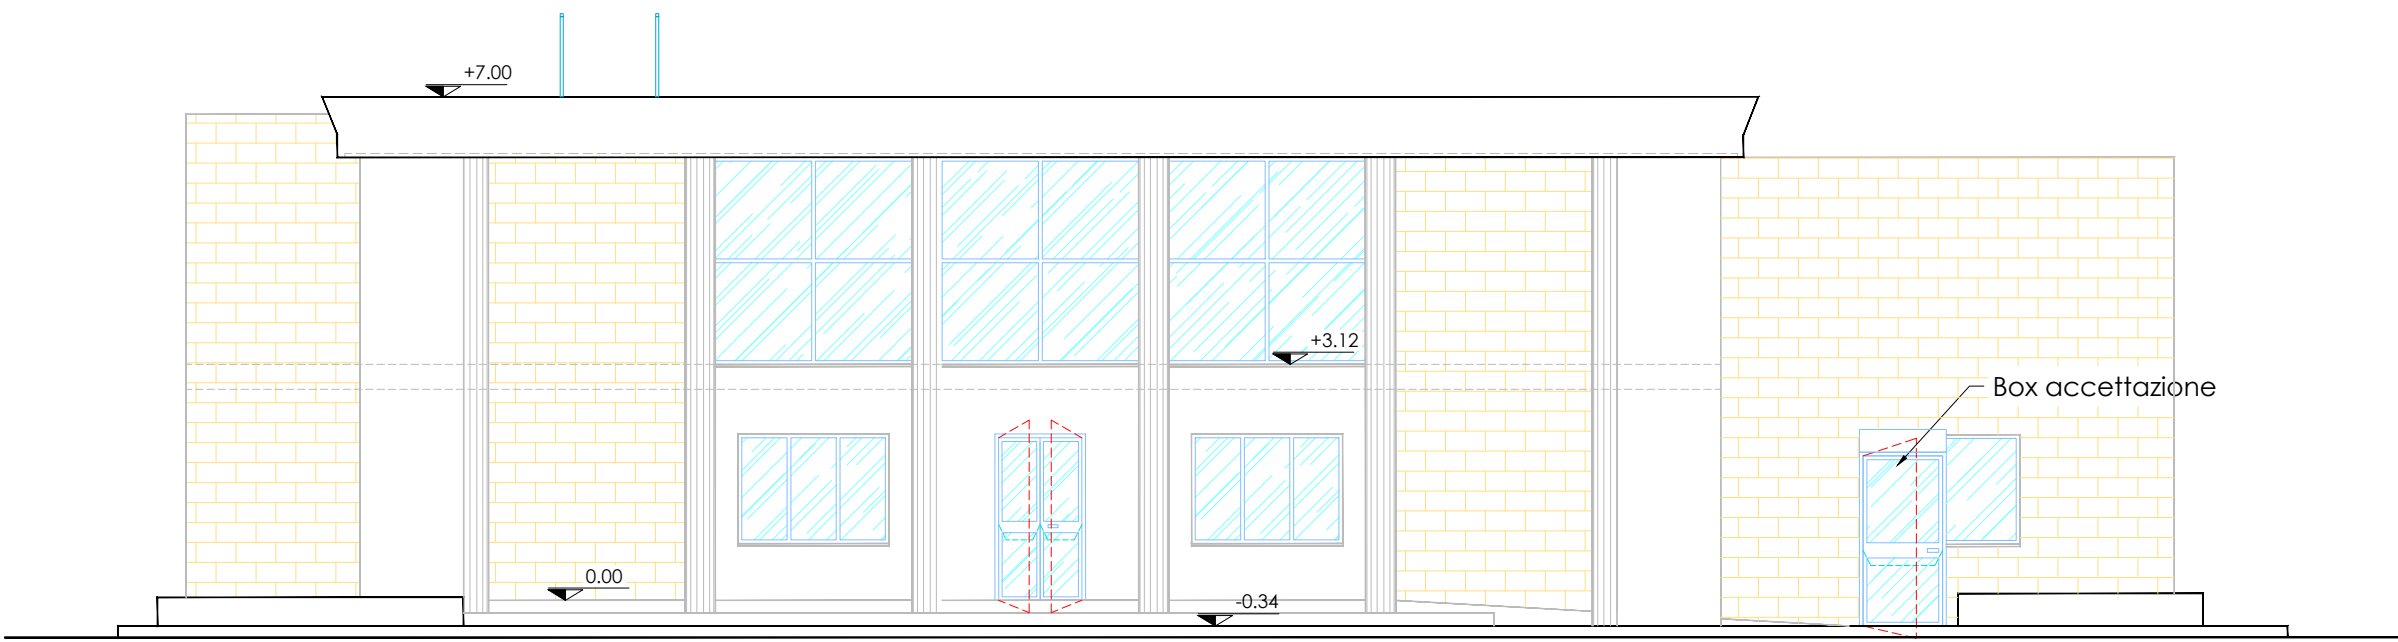

PROSPETTO OVEST

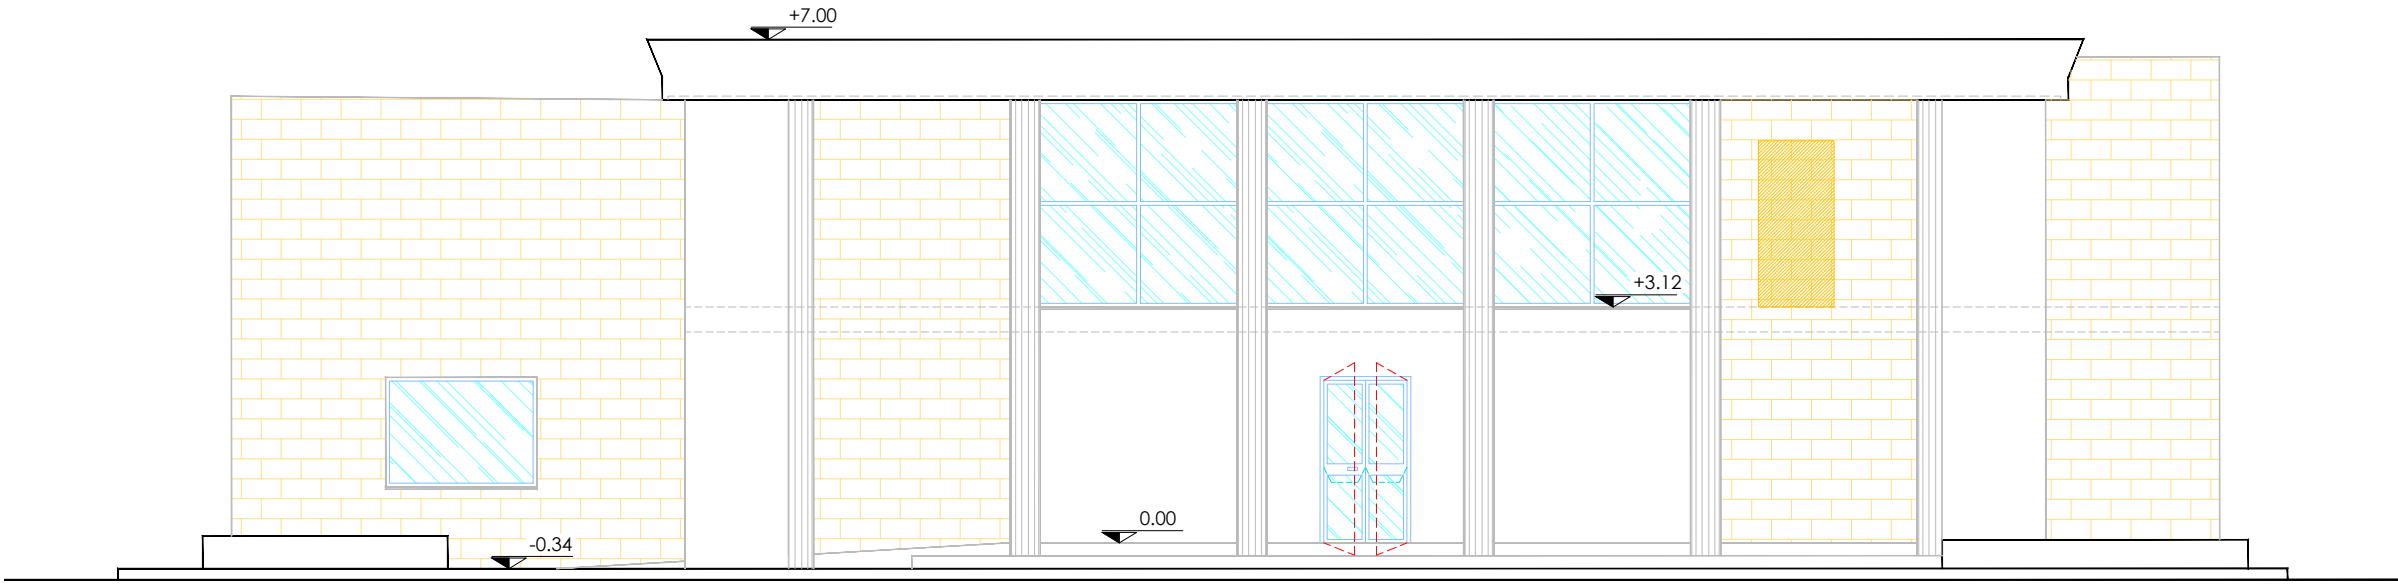

PROSPETTO OVEST

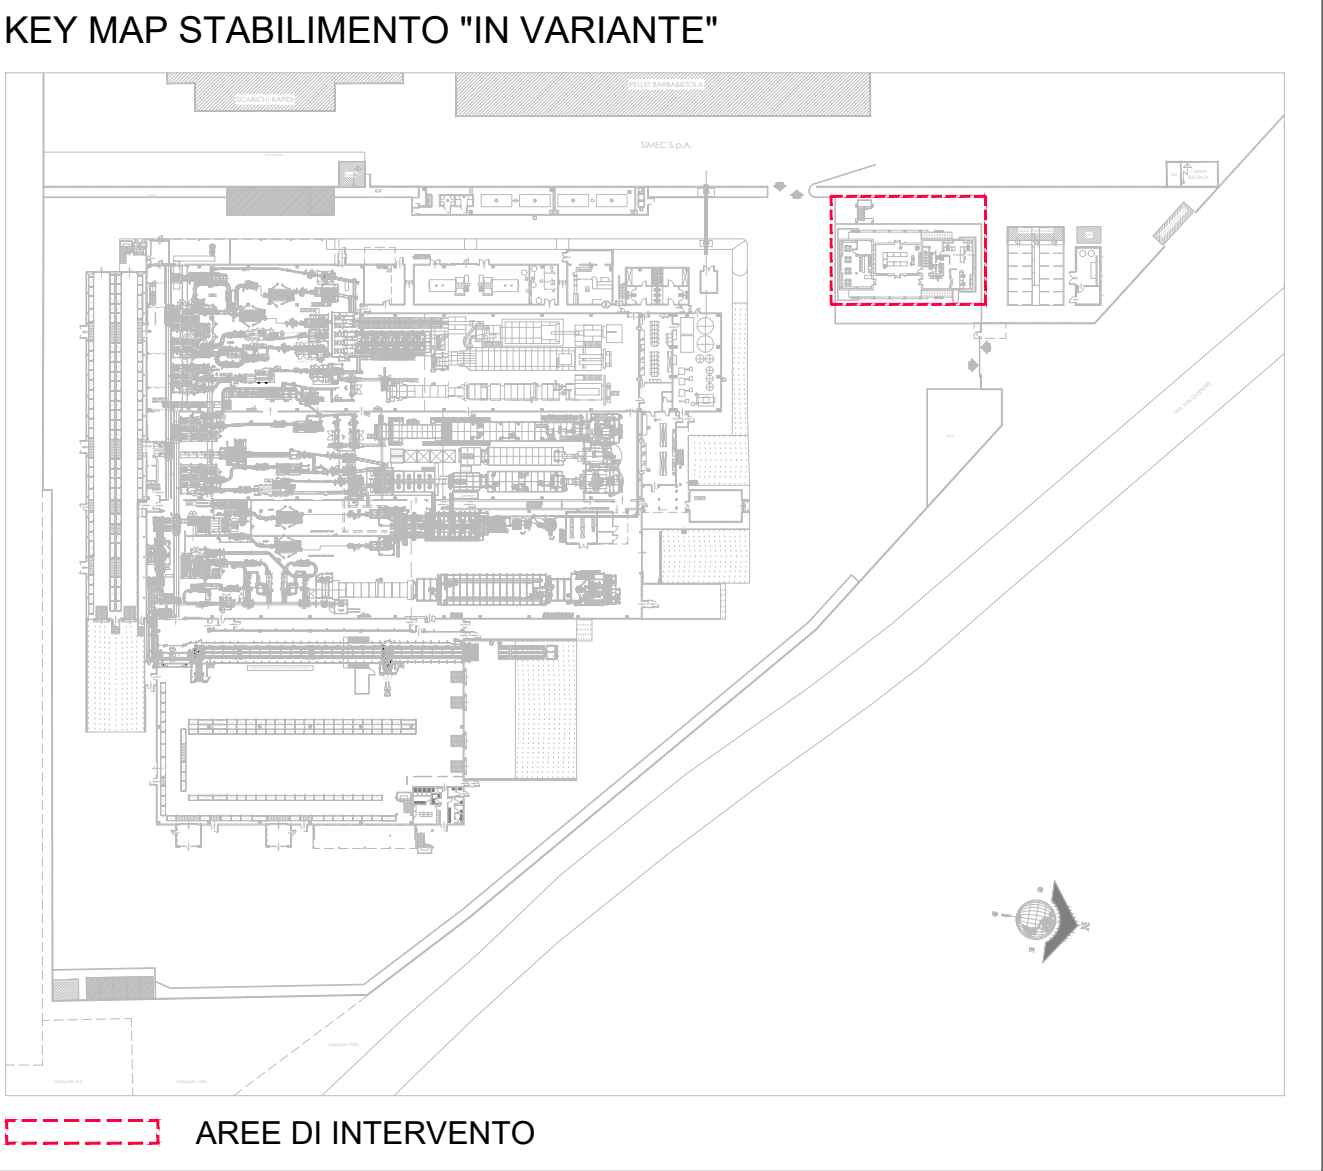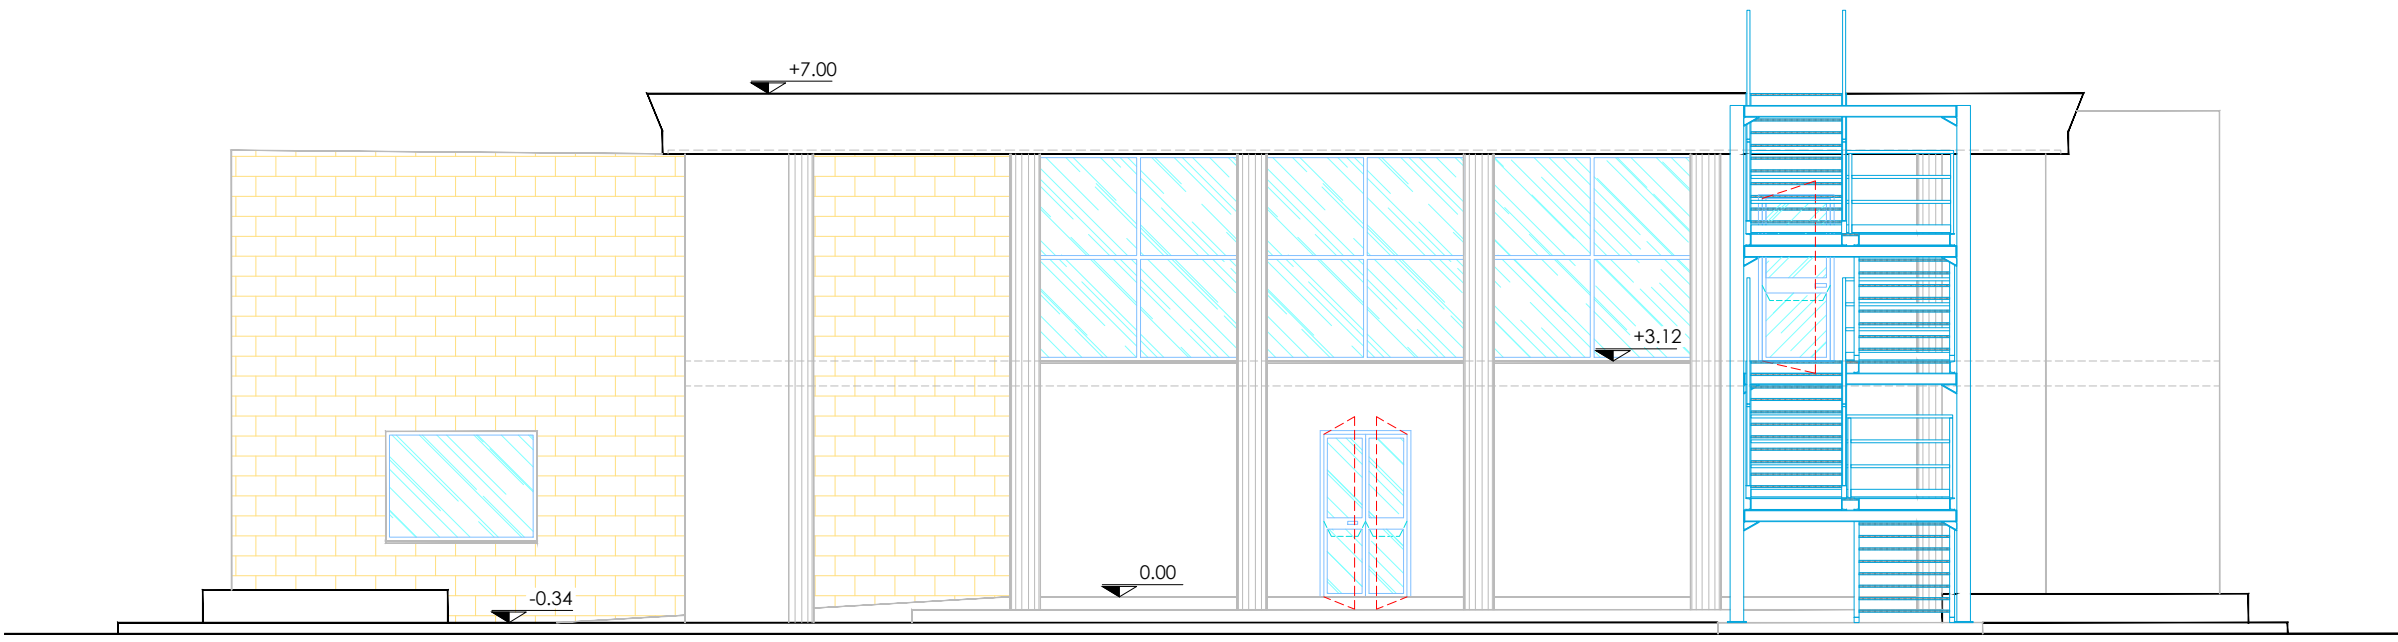

COMUNE DI SANTA GIUSTA
PROVINCIA DI ORISTANO

PROGETTO:
RIORDINO DELLE MISURE DI PREVENZIONE INCENDI DEL PASTIFICIO
F.LLI CELLINO S.p.A., SITO NELL'AREA PORTUALE DI ORISTANO IN
LOCALITA' CIRRAS NEL COMUNE DI SANTA GIUSTA (OR)
VARIANTE ALL'AUTORIZZAZIONE N.322 DEL 28/11/2024
Pratica Autorizzativa

OGGETTO:
SITUAZIONE DI PROGETTO "AUTORIZZATO" INVARIATO
PALAZZINA UFFICI
PROSPETTI


COMMITTENTE:
PASTIFICIO F.LLI CELLINO S.p.A.
Porto Industriale di Oristano, Località Cirras - 09096 Santa Giusta (OR)



ELABORATO		SCALA
Tav.08.2		1:100
DATA		Luglio 2025
REV.	DATA	COMMITTENTE
REV. 01	01.07.2025	ADAM CARRONDI
COD. DOCUMENTO: 157-07 PASTIFICIO CELLINO, adeguamento MPI Pastificio, Oristano, PL, Rev.01, 2025-07-01.dwg		

IL PROGETTISTA
Ing. Valerio Manca
COLLABORATORI
Ing. Tonio Demelas
Geom. Pierluigi Ortu

IL COMMITTENTE
PASTIFICIO F.LLI CELLINO S.p.A.
Il Legale Rappresentante

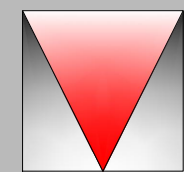

PROGETTAZIONE ARCHITETTONICA E IMPIANTISTICA
STUDIO TECNICO ING. VALERIO MANCA
Sede: VIA UMBRIA, 229 - 09170 - ORISTANO
Tel / Fax: +39 0783 359114 - Cell: +39 329 0522924
e-mail: valmanca@cloud.com - g.mail: ing.v.manca@gmail.com