




STATO ANTE INTERVENTO

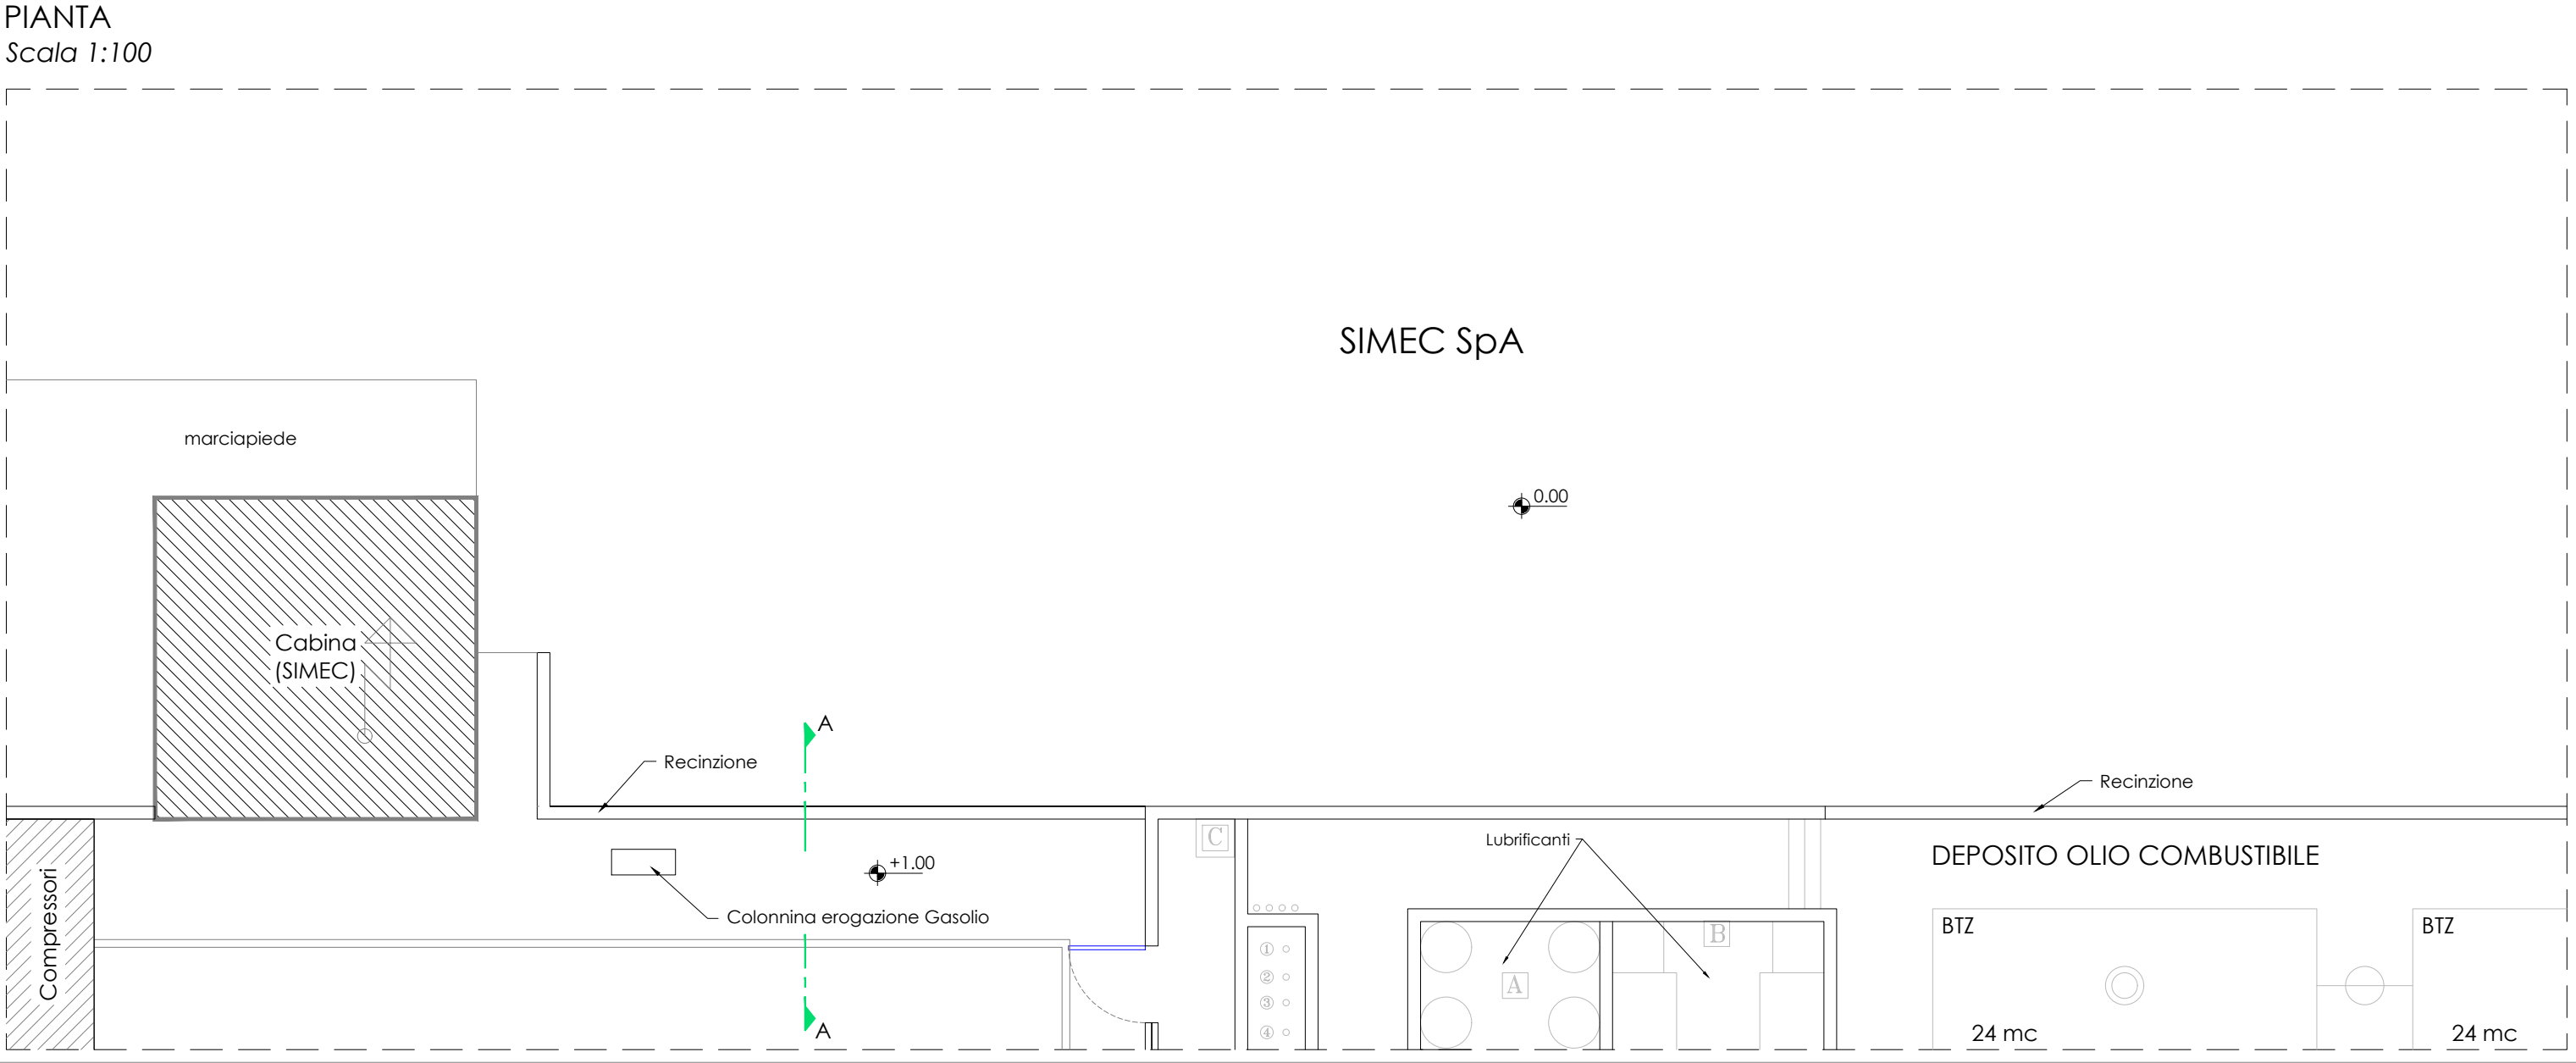


STATO DI PROGETTO "AUTORIZZATO"

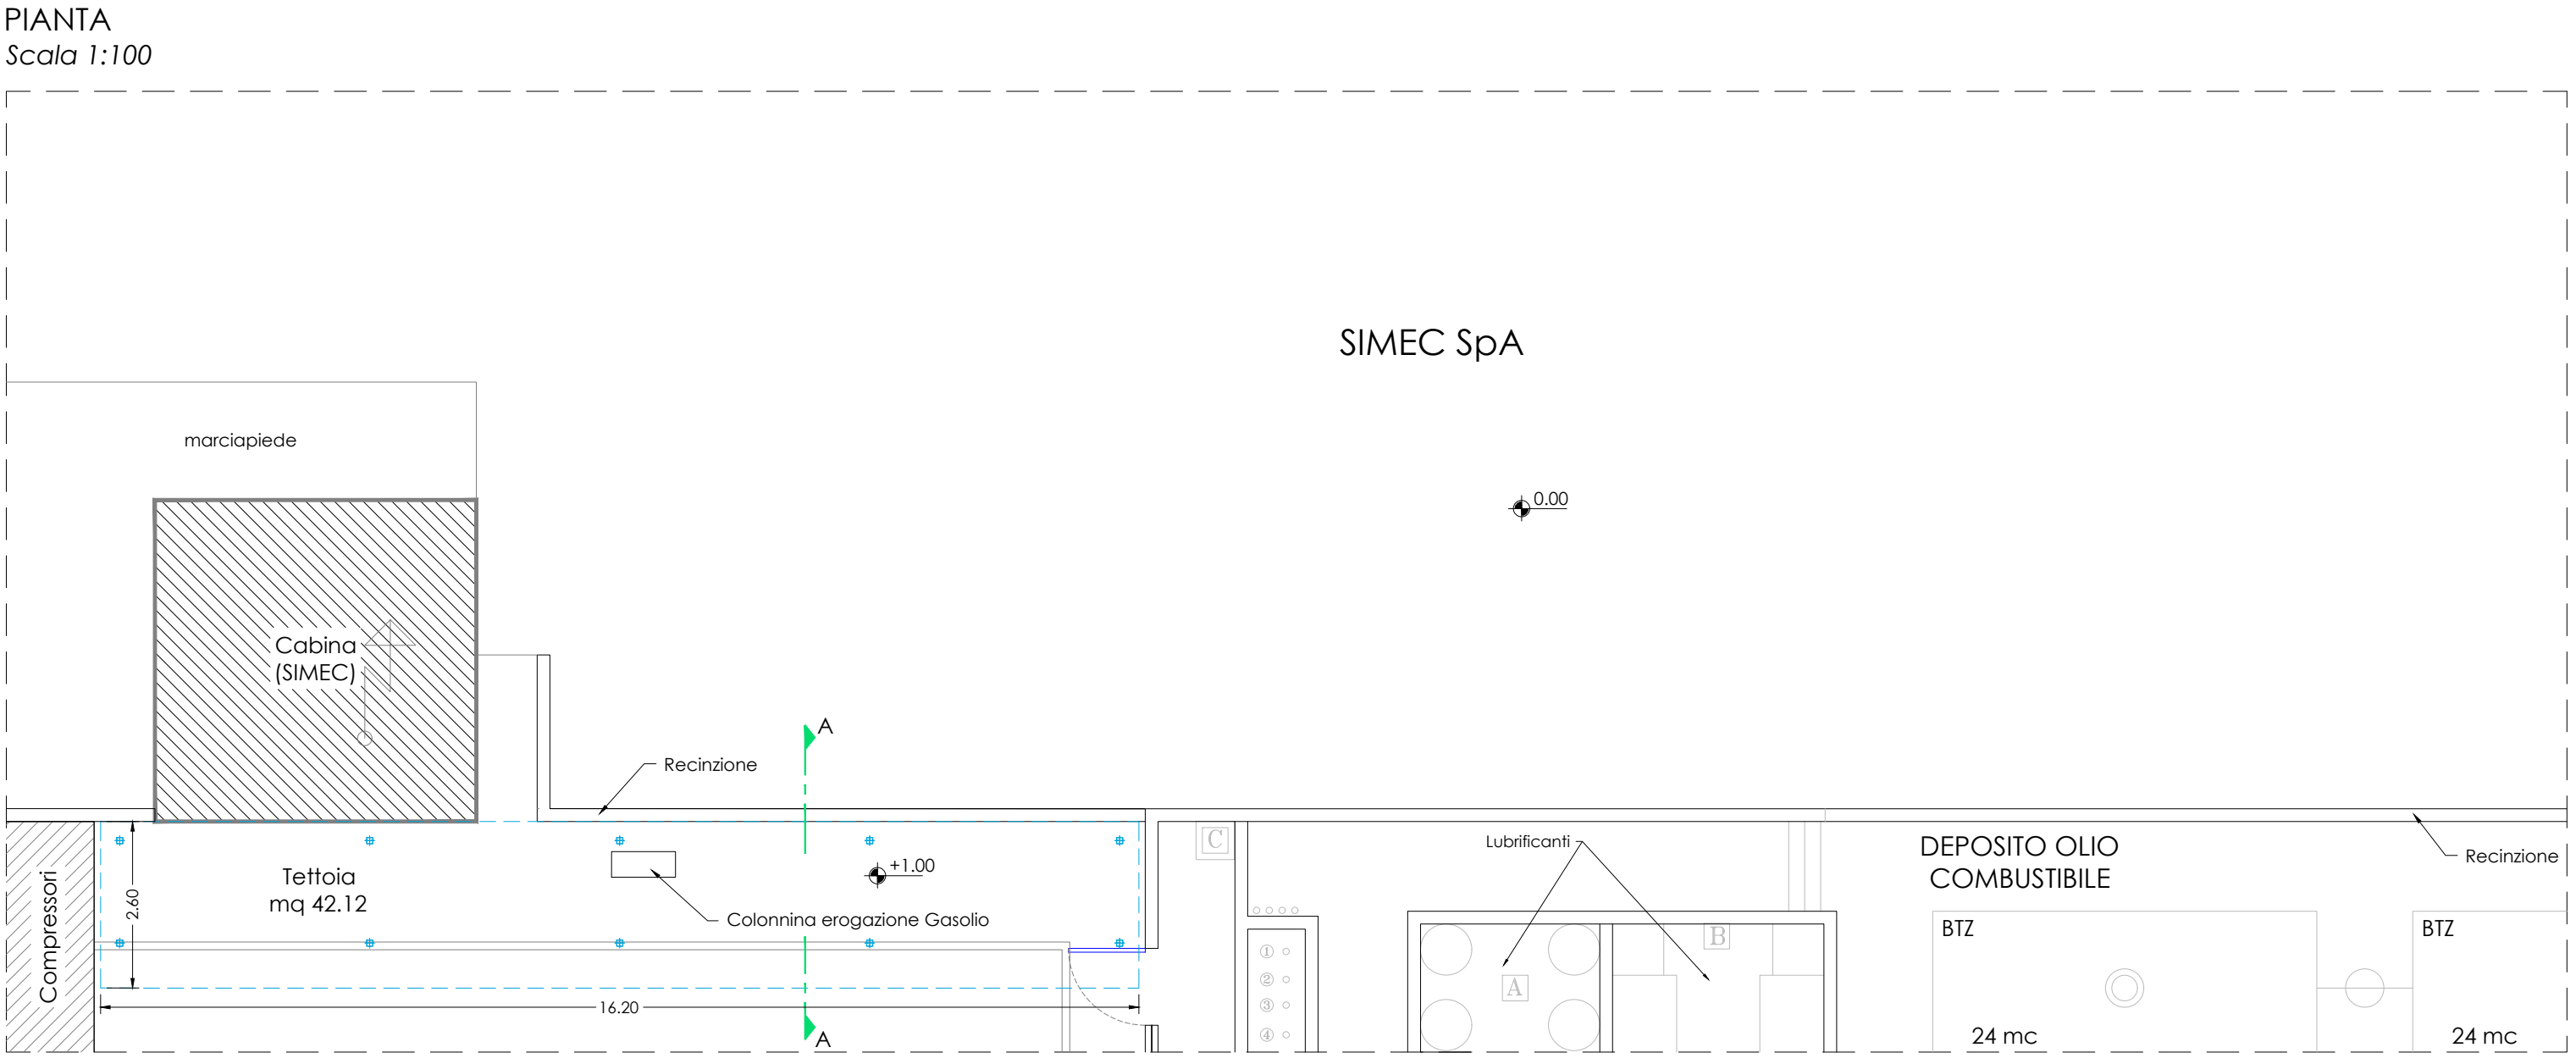


STATO DI PROGETTO "IN VARIANTE"

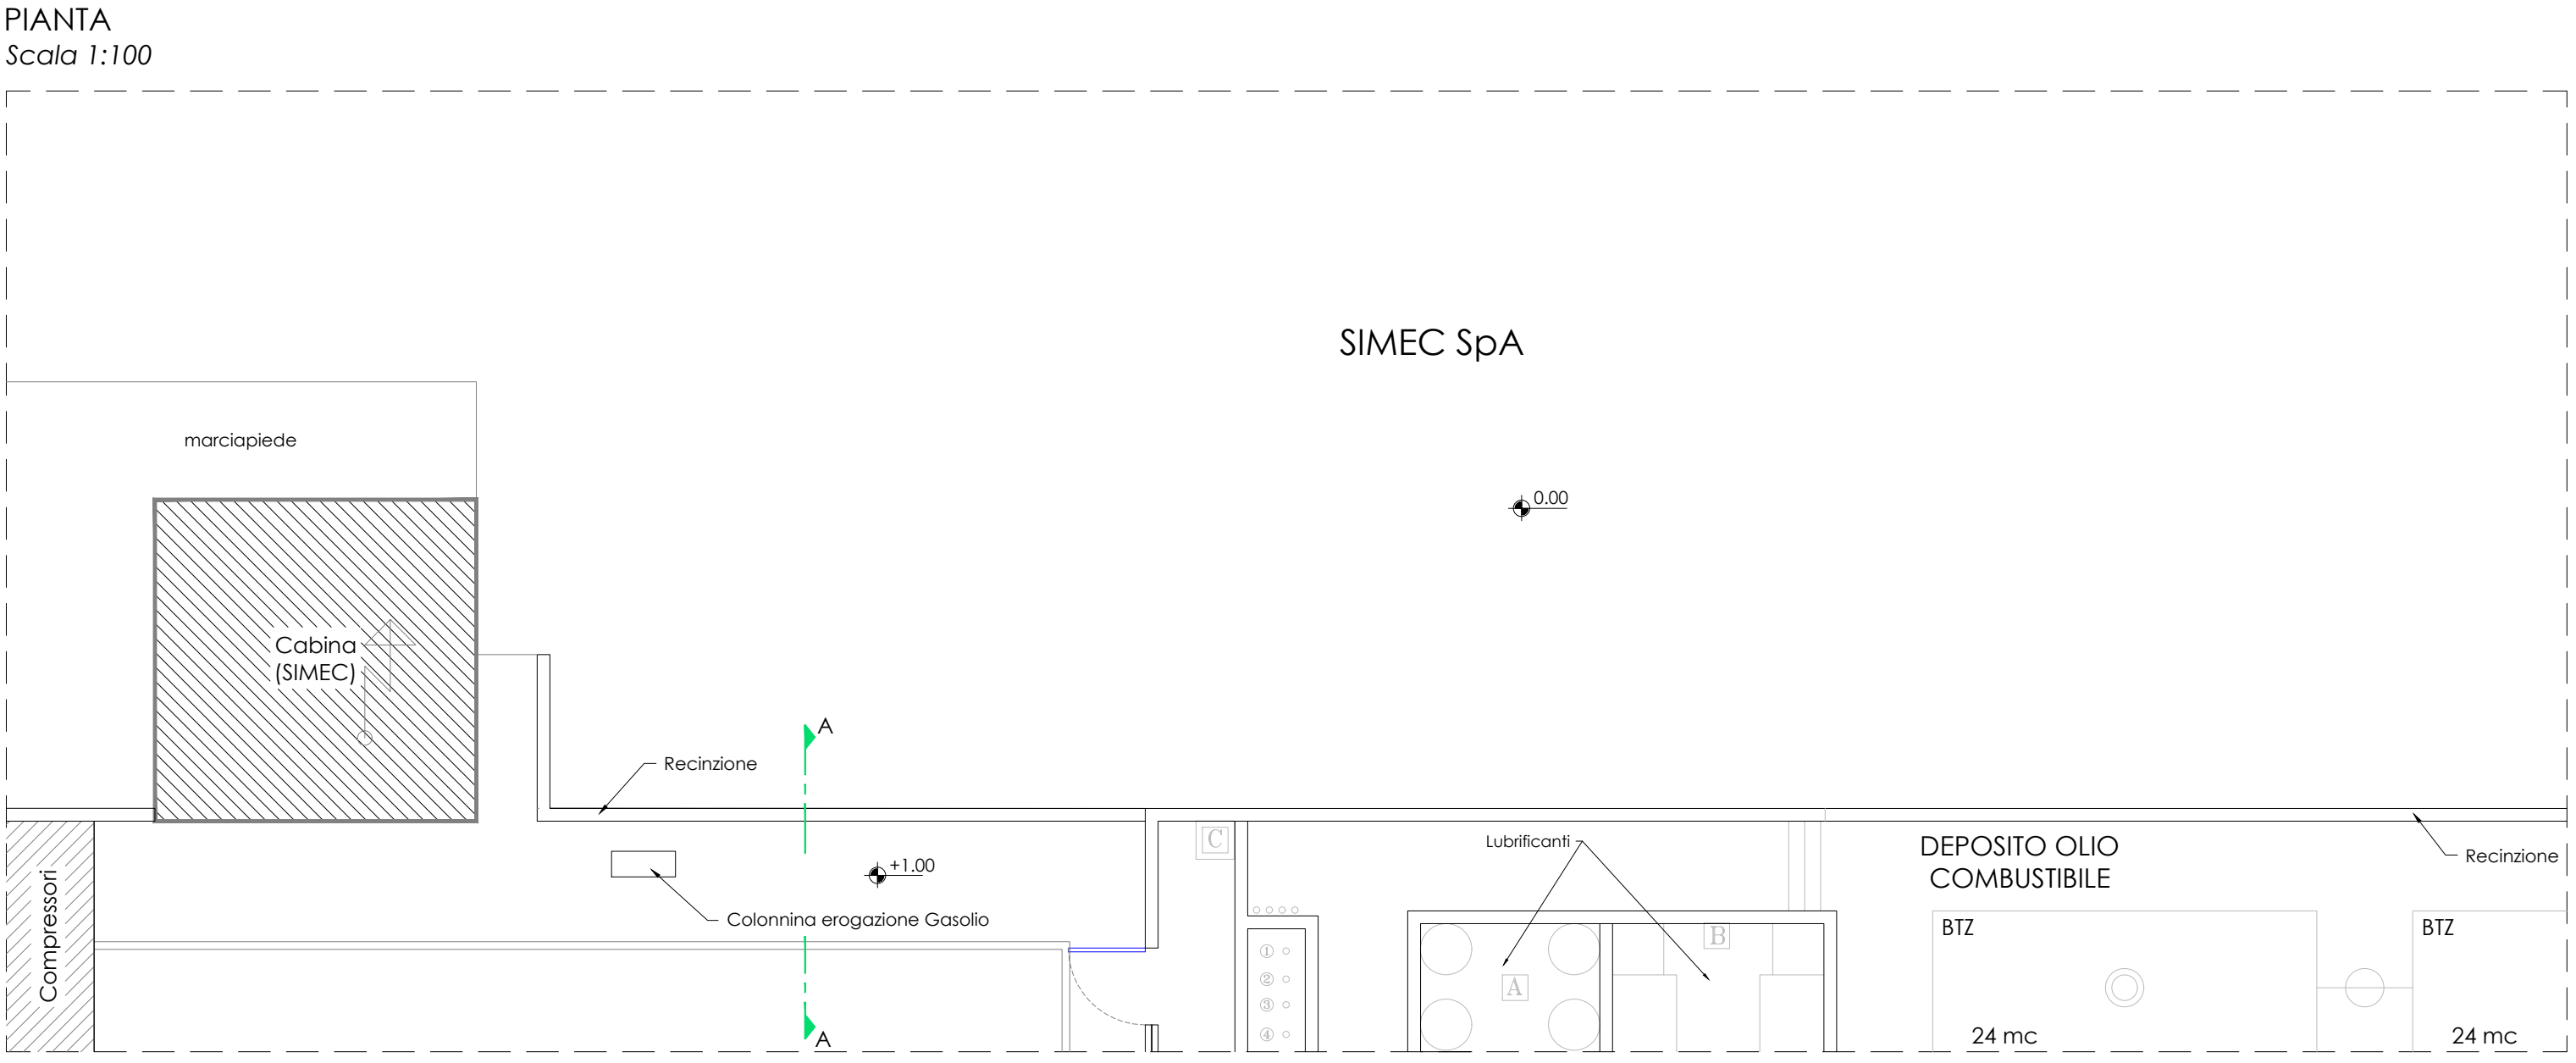



STATO ANTE INTERVENTO

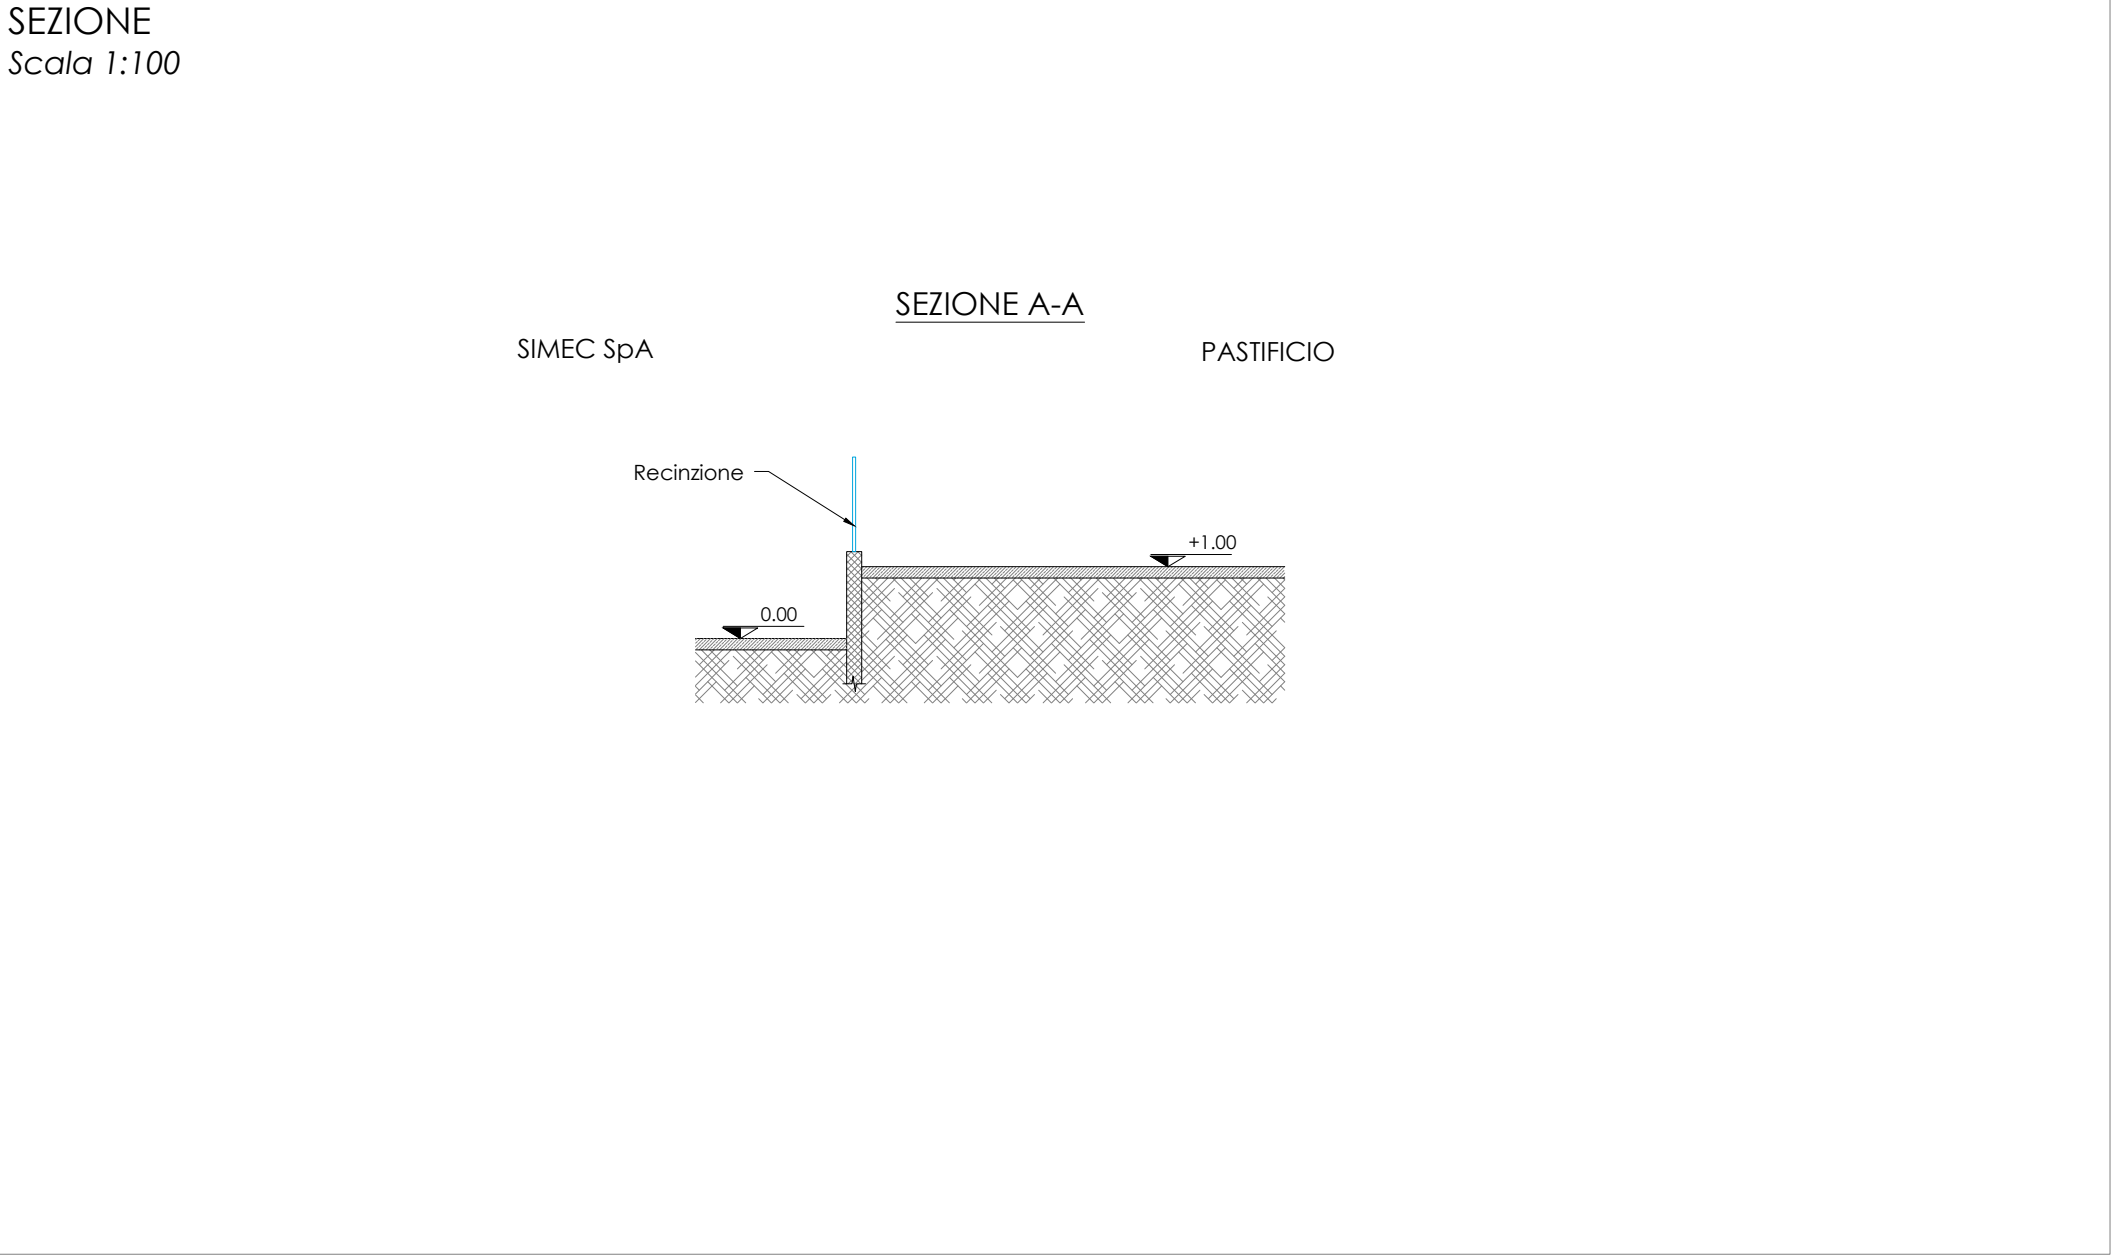

STATO DI PROGETTO "AUTORIZZATO"

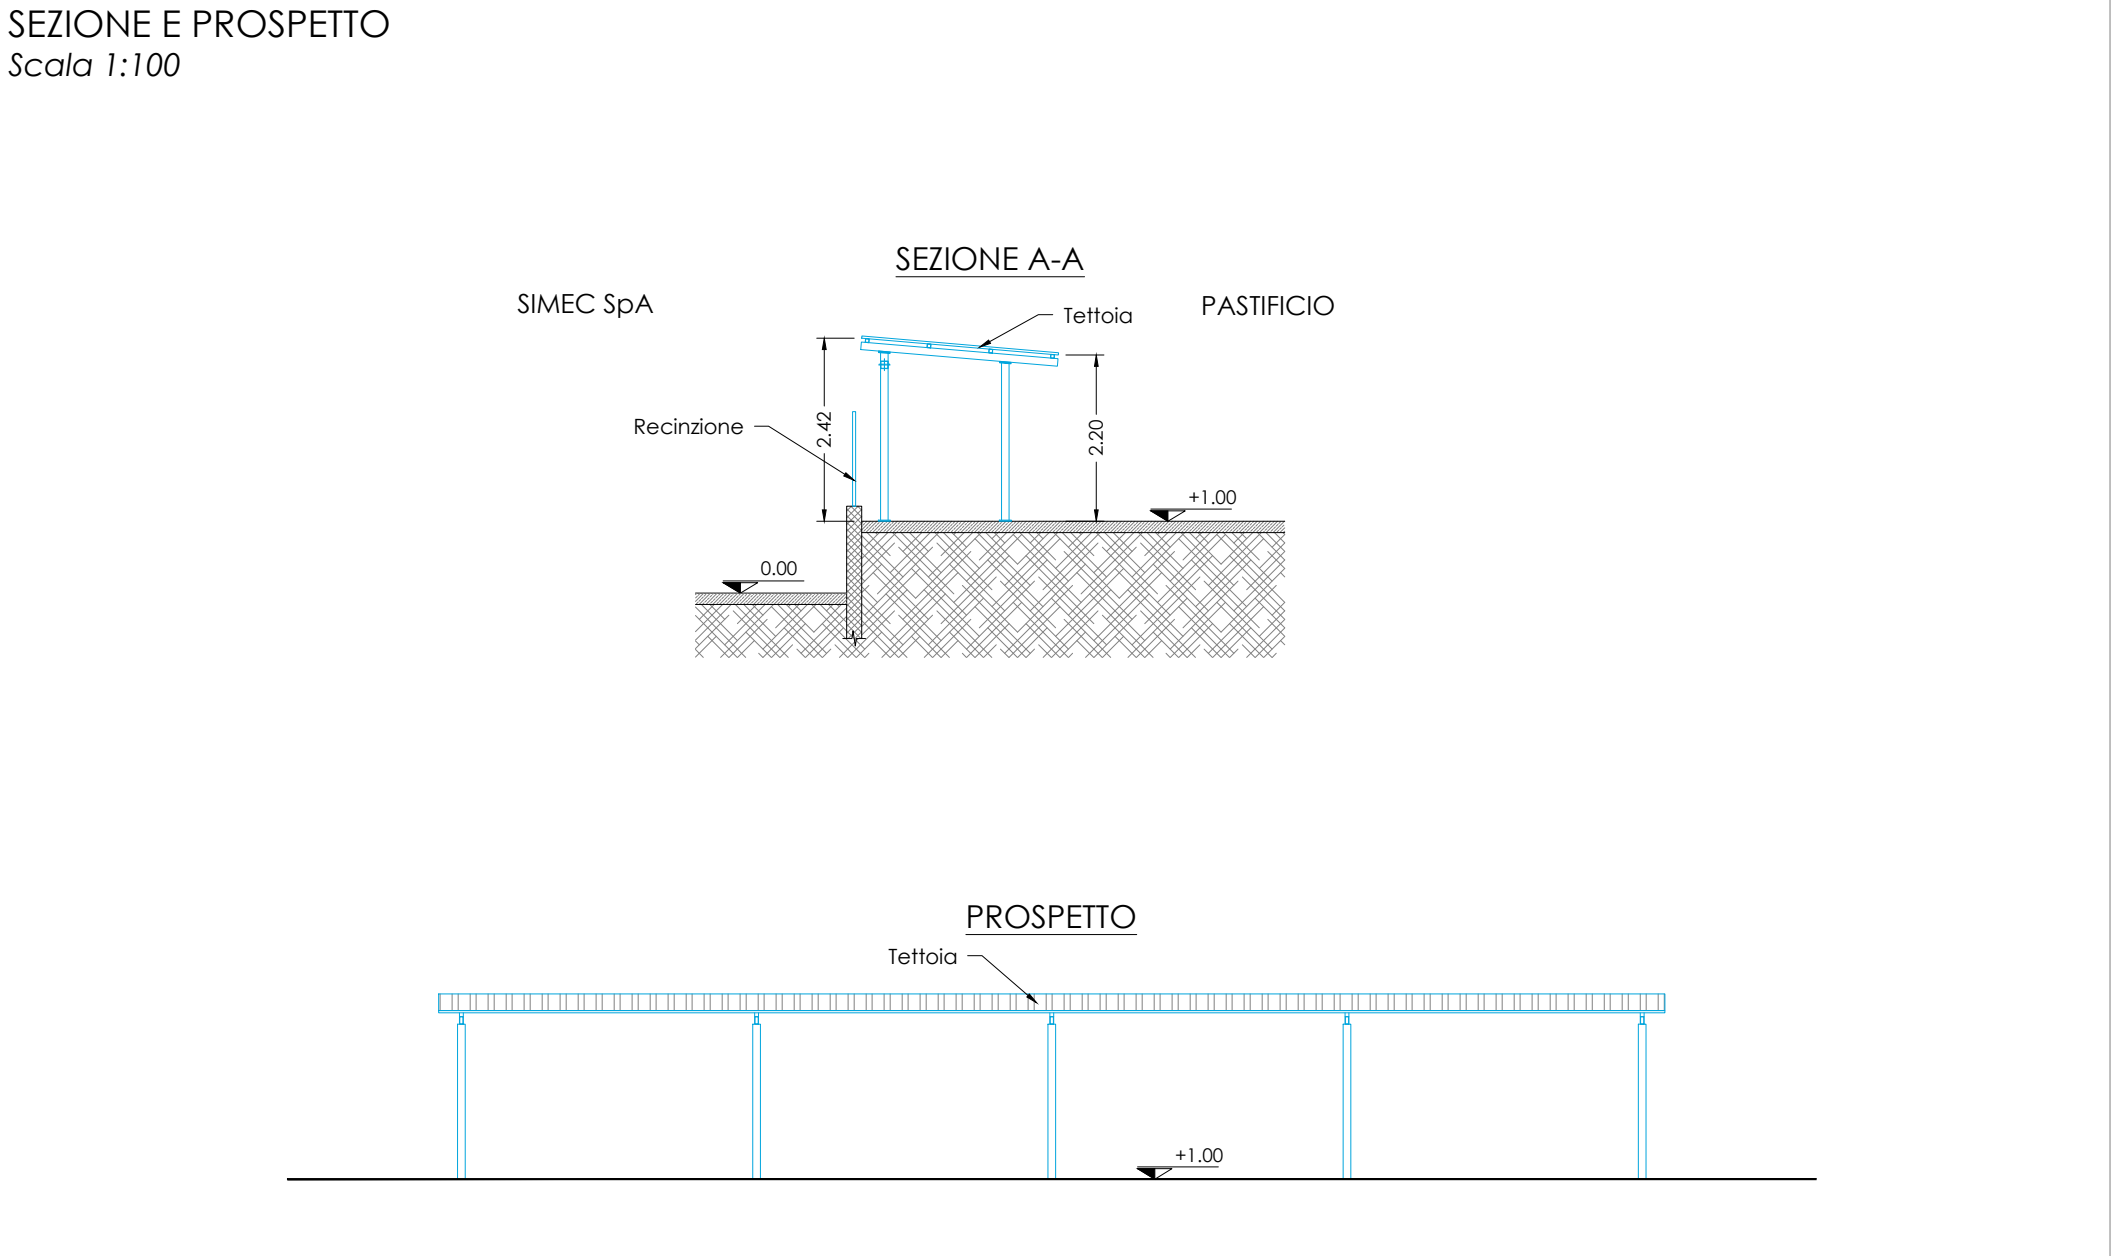

STATO DI PROGETTO "IN VARIANTE"

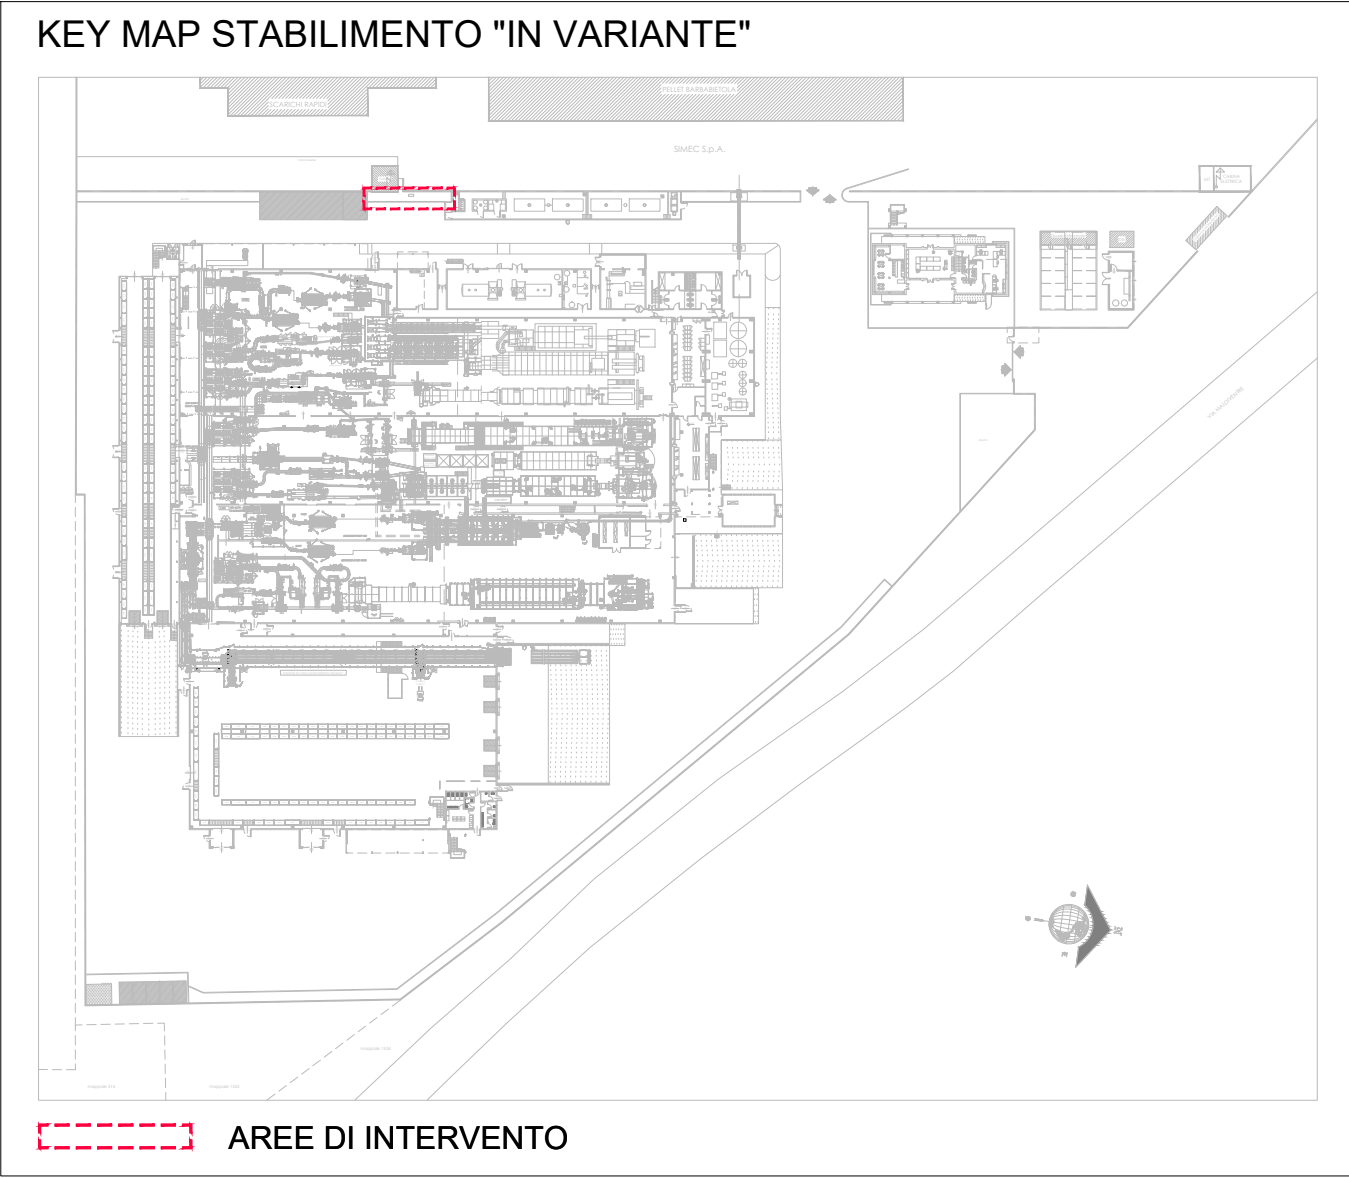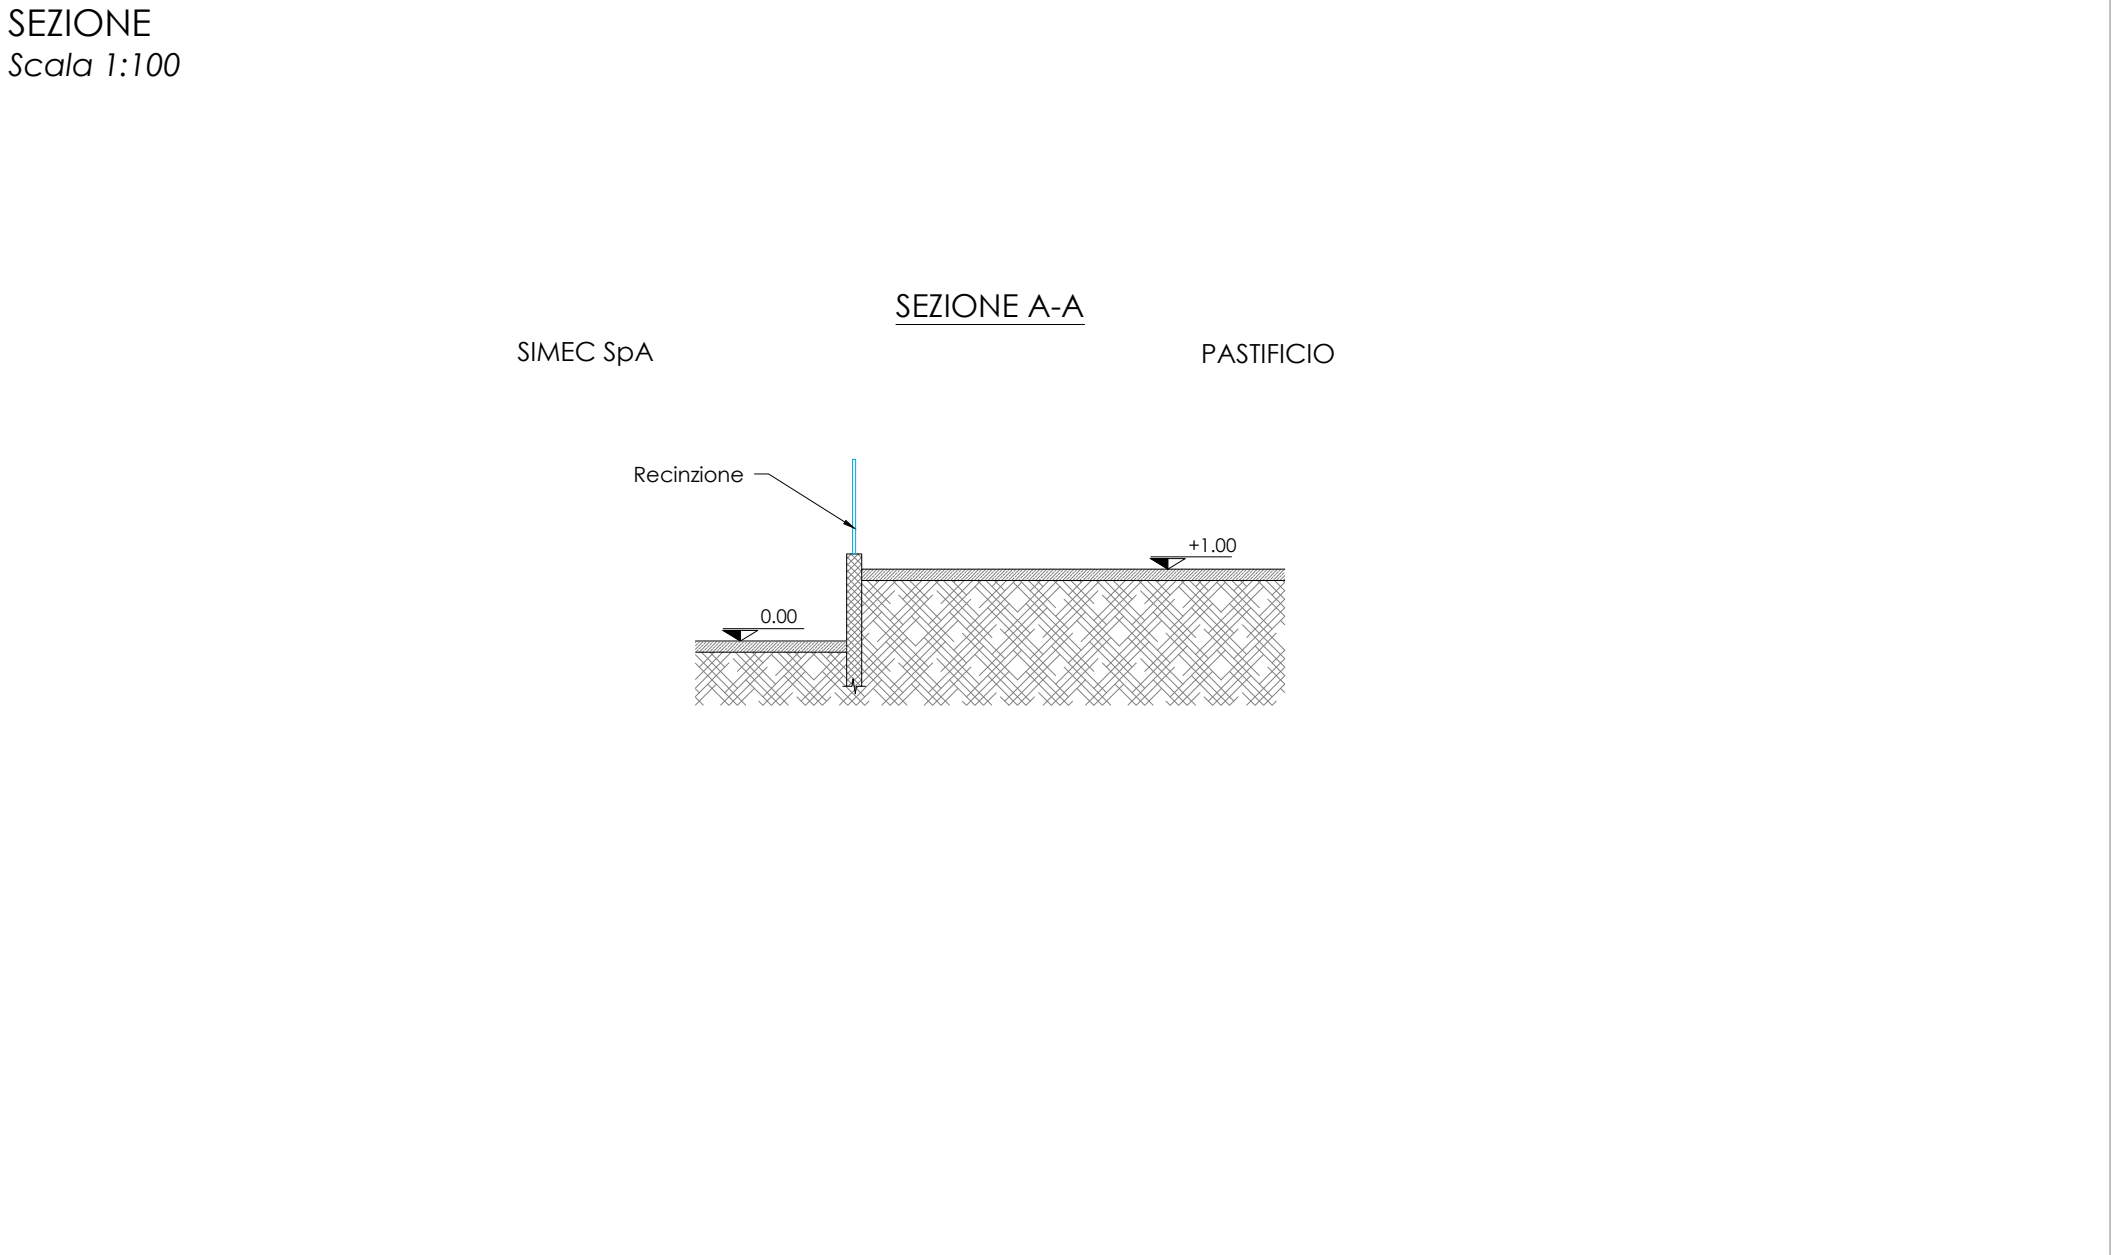

COMUNE DI SANTA GIUSTA
PROVINCIA DI ORISTANO

PROGETTO:

RIORDINO DELLE MISURE DI PREVENZIONE INCENDI DEL PASTIFICIO
F.LLI CELLINO S.p.A., SITO NELL'AREA PORTUALE DI ORISTANO IN
LOCALITA' CIRRAS NEL COMUNE DI SANTA GIUSTA (OR)
VARIANTE ALL'AUTORIZZAZIONE UNICA N.322 DEL 28/11/2024
Pratica Autorizzativa

OGGETTO:

SITUAZIONE DI PROGETTO "AUTORIZZATO" E "IN VARIANTE"
PASTIFICIO
TETTOIA COLONNINA EROGATORE GASOLIO

COMMITTENTE:

PASTIFICIO F.LLI CELLINO S.p.A.
Porto Industriale di Oristano, Località Cirras - 09096 Santa Giusta (OR)

ELABORATO

SCALA

Tav.16

1:100

DATA

Luglio 2025

REV.	DATA	COMMITTENTE
001/01	01.07.2025	PIRELLA GABRIELLI

COD. DOCUMENTO: 157-02-PASTIFICIO-CELLINO_Autorizzazioe IPP Pastificio, Oristano_01_Rev.06_2025.07.01.dwg

IL PROGETTISTA

Ing. Valerio Manca

COLLABORATORI

Ing. Tonio Demetrio

Geom. Pierluigi Orri

IL COMMITTENTE

PASTIFICIO F.LLI CELLINO S.p.A.

Il Legale Rappresentante

PROGETTAZIONE ARCHITETTONICA E IMPIANTISTICA

STUDIO TECNICO ING. VALERIO MANCA

Sede: VIA UMBRIA, 229 - 09170 - ORISTANO

Tel / Fax: +39 0783 359114 - Cell: +39 329 0522924

e-mail: valmanca@icloud.com - g.mail: ing.v.manca@gmail.com