



GALLERIA IDRAULICA - SBOCCO - PROFILO LONGITUDINALE - SCALA 1:100

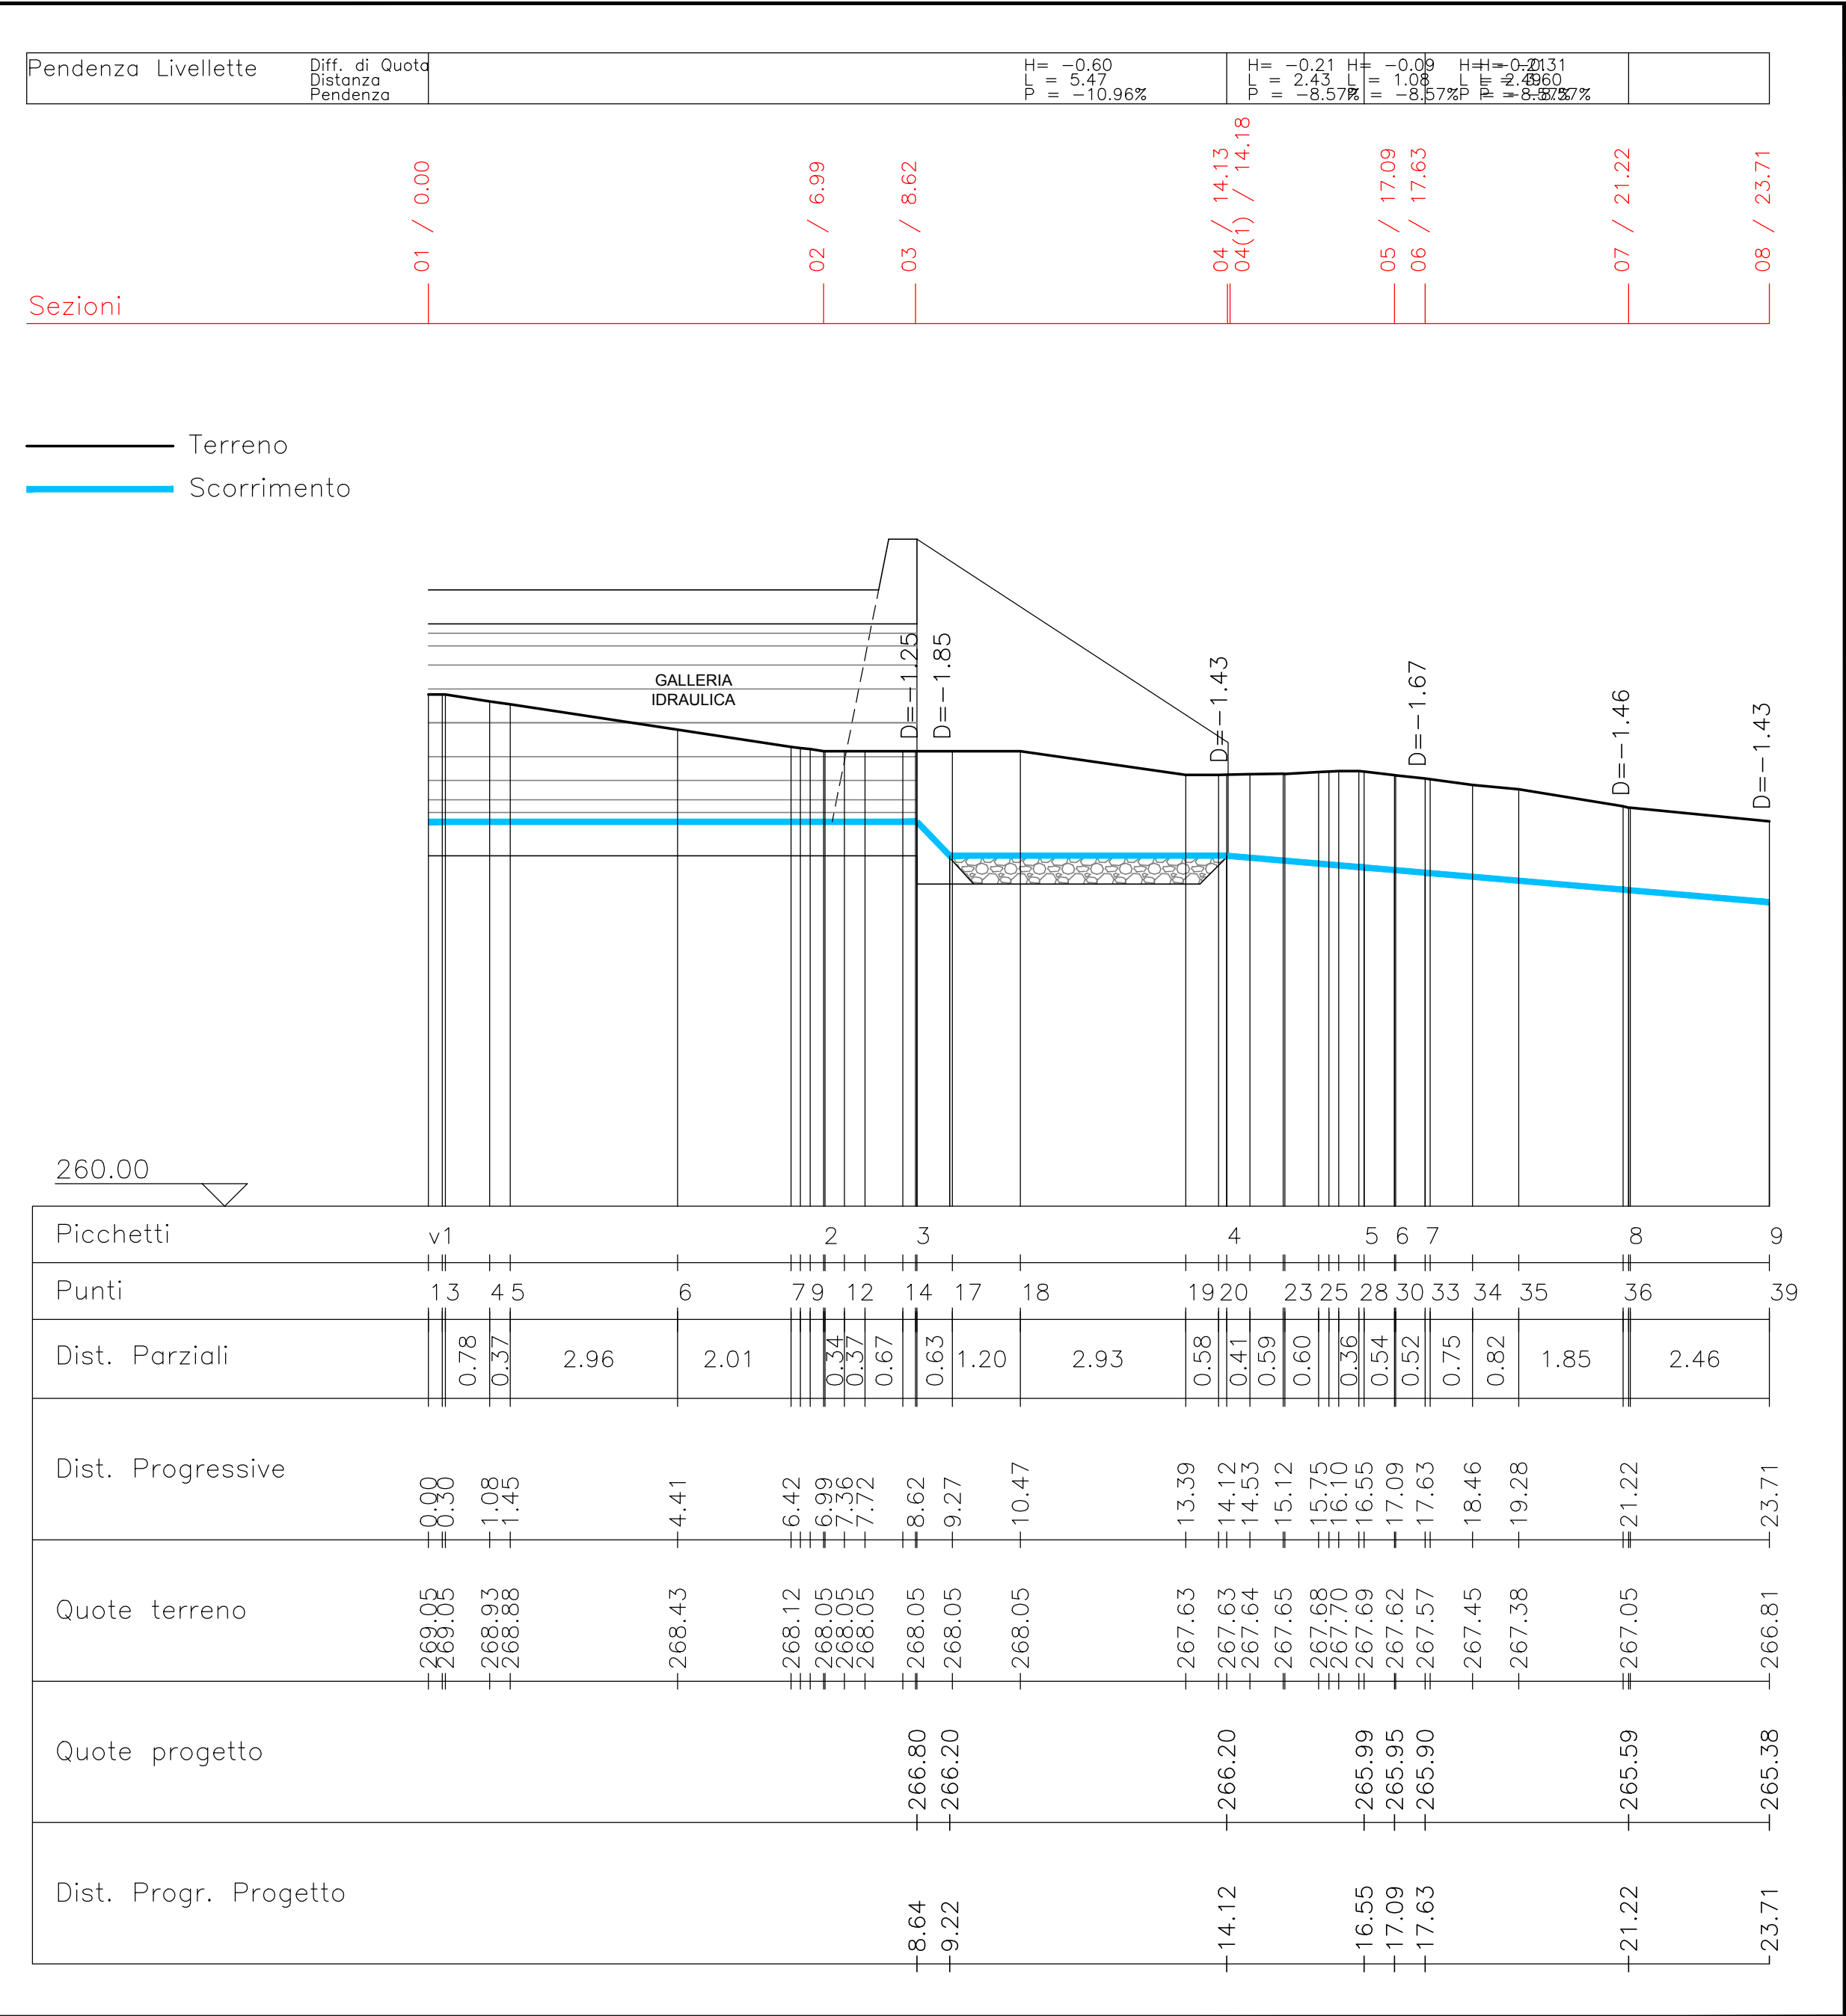

GALLERIA IDRAULICA - SBOCCO - SEZIONI TRASVERSALI - SCALA 1:200

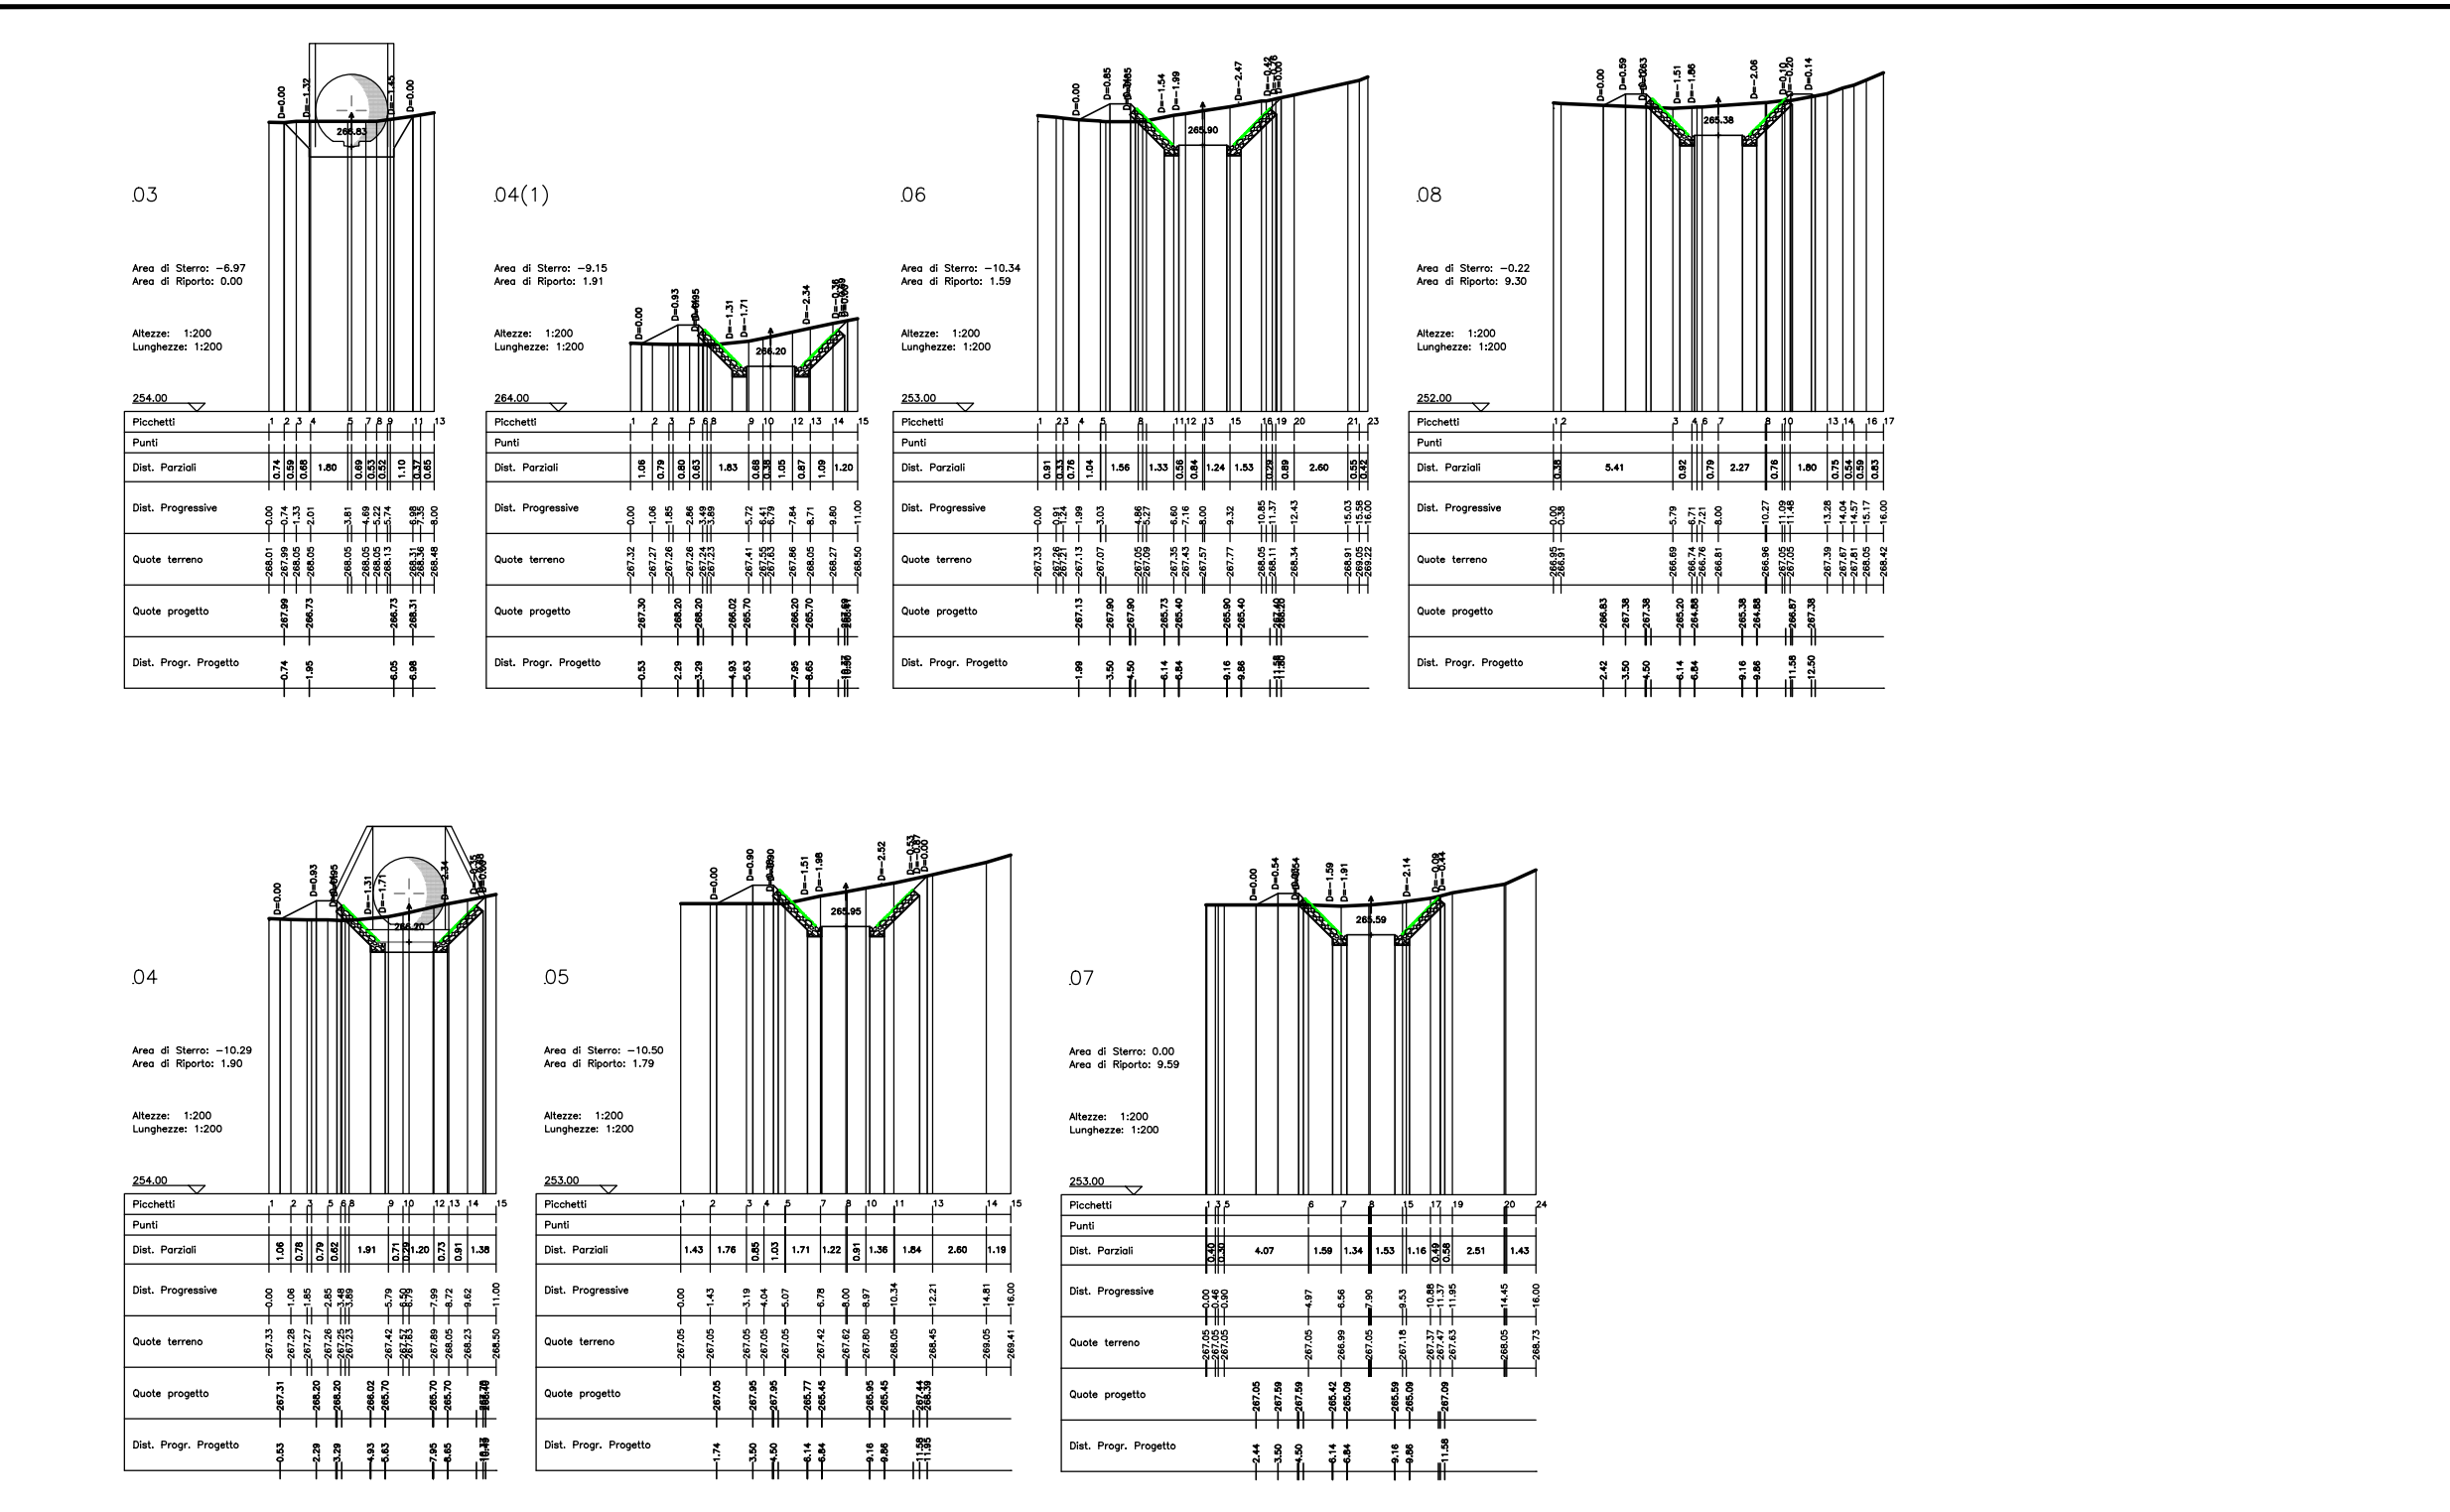

04

05

07




Picchetti

Punti

Dist. Parziali

Dist. Progressive

Quote terreno

Quote progetto

Dist. Progr. Progetto

1

2

0.78

0.37

2.96

2.01

0.34

0.37

0.67

0.63

1.20

2.93

0.58

0.41

0.59

0.60

0.36

0.54

0.52

0.75

0.82

1.85

2.46

8.98

1.08

1.45

4.41

6.42

6.99

7.36

7.72

8.62

9.27

10.47

13.39

14.12

14.53

15.12

15.75

16.10

16.55

17.09

17.63

18.46

19.28

21.22

23.71

268.05

268.93

268.88

268.43

268.12

268.05

268.05

268.05

268.05

268.05

268.05

267.63

267.63

267.64

267.65

267.68

267.70

267.69

267.62

267.57

267.45

267.38

267.05

266.81

8.64

9.22

14.12

16.55

17.09


17.63

21.22

23.71



COMMISSARIO STRAORDINARIO  
DELEGATO PER L'ATTUAZIONE DEGLI  
INTERVENTI DI MITIGAZIONE DEL  
DISSESTO IDROGEOLOGICO NELLA  
REGIONE SARDEGNA

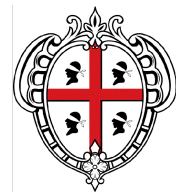

REGIONE AUTONOMA DELLA SARDEGNA  
ASSESSORATO DEI LAVORI PUBBLICI

COMUNE DI TULA  
PROVINCIA DI SASSARI

Interventi per il superamento delle  
problematiche idrauliche del canale  
coperto 20IR139/G1- " Rio Tula"

PROGETTO DI FATTIBILITÀ TECNICO-ECONOMICA

ELABORATO : <b>NODO 3 - SBOCCO GALLERIA</b>					
<b>PROFILO LONGITUDINALE E SEZIONI TRASVERSALI</b>					
REVISIONI				TAVOLA	SCALA
n°	MODIFICA	DATA	CTRL	9-G	VARIE
01	consegna	Dic. 2021			CODICE
					NOTE

Il Progettista:

**4E** Studio Associato  
4E-INGEGNERIA  
Dott. Ing. Fabio Cambula

Il Responsabile del Procedimento:  
Dott. Agr. Marco Spano

Il Sindaco:  
Dott. Andrea Becca