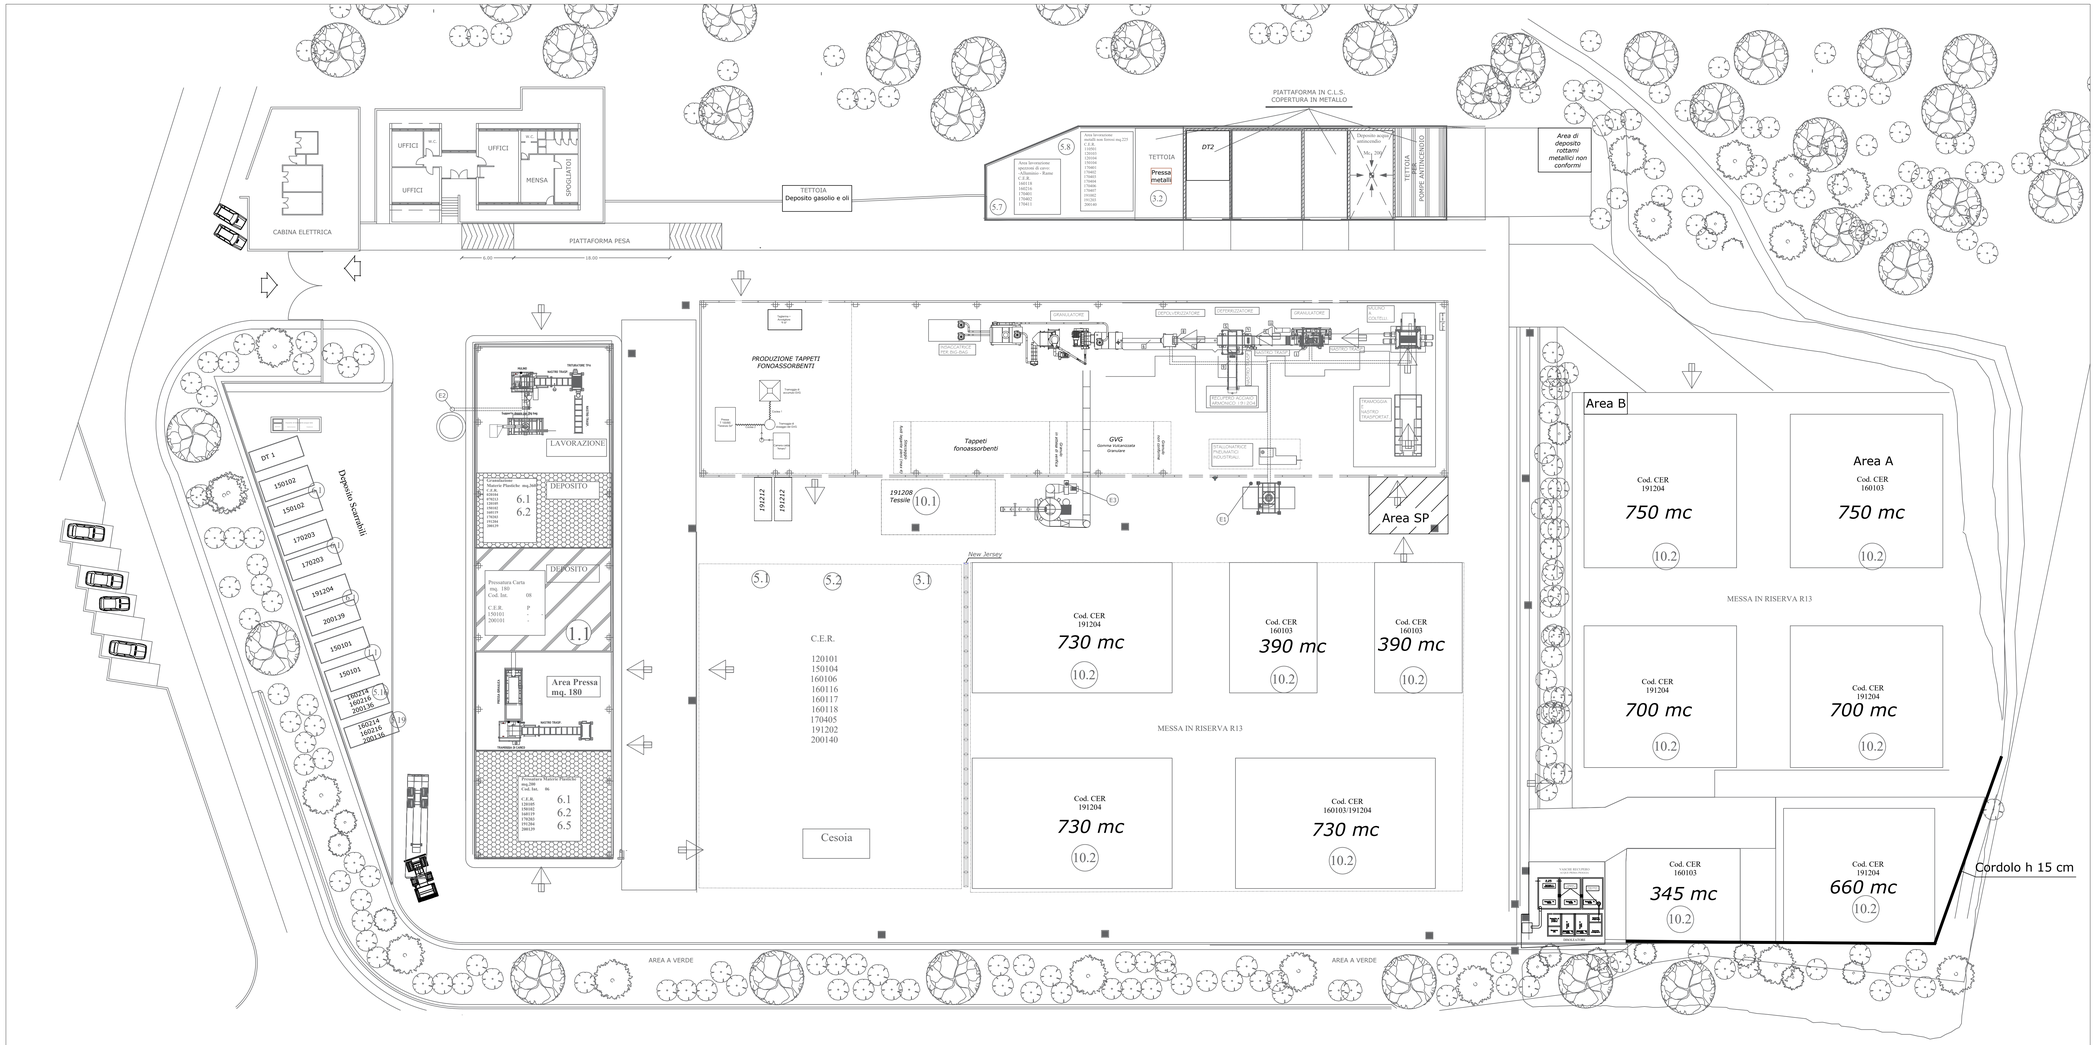

Provincia di Sassari	
COMUNE DI SANT'ANTONIO DI GALLURA	
Richiesta di valutazione preliminare delle modifiche ai sensi dell'art. 4 della DGR 11/75 del 24.03.2021	
Committente: Ecoservice srl	ecoservice
Progettista:	
TAV.1 Scala 1:250	Planimetria approvata
Data: Ottobre 25	Prot.
Revisioni: 00 Ott.25 / 01 / 02	

Timbri

LEGENDA

Aree	Descrizione
1.1	rifiuti di carta, cartone e cartoncino, inclusi inclusi poliaccoppiati anche di imballaggi
3.1	rifiuti di ferro, acciaio e ghisa.
3.2	rifiuti di metalli non ferrosi o loro leghe
5.1	parti di autoveicoli
5.2	parti di mezzi mobili rotabili per trasporti terrestri
5.7	spezzoni di cavo con ij conduttore di alluminio ricoperto
5.8	spezzoni di cavo di rame ricoperto
5.16	apparecchi elettrici, elettrotecnici ed elettronici; rottami elettrici ed contenenti e non sostanze pericolose
5.19	apparecchi domestici, apparecchiature e macchinari post-consumo non contenenti f-gas o HFC
6.1	rifiuti di plastica
6.2	Sfridi, scarti, polveri e rifiuti di materie plastiche e fibre sintetiche
6.5	paraurti e plance di autoveicoli in materie plastiche
10.2	Pneumatici fuori uso/ciabattato
10.1	Tessile da recupero PFU
A	PFU in attesa di trattamento
B	Deposito PFU non idonei da destinarsi a impianti terzi
Area SP	Area di scarico dei PFU in procinto di essere recuperati
DT	Deposito temporaneo

Delimitazione cumuli