





PARTICOLARE COSTRUTTIVO ALLACCIO RETE IDRICA 1:10

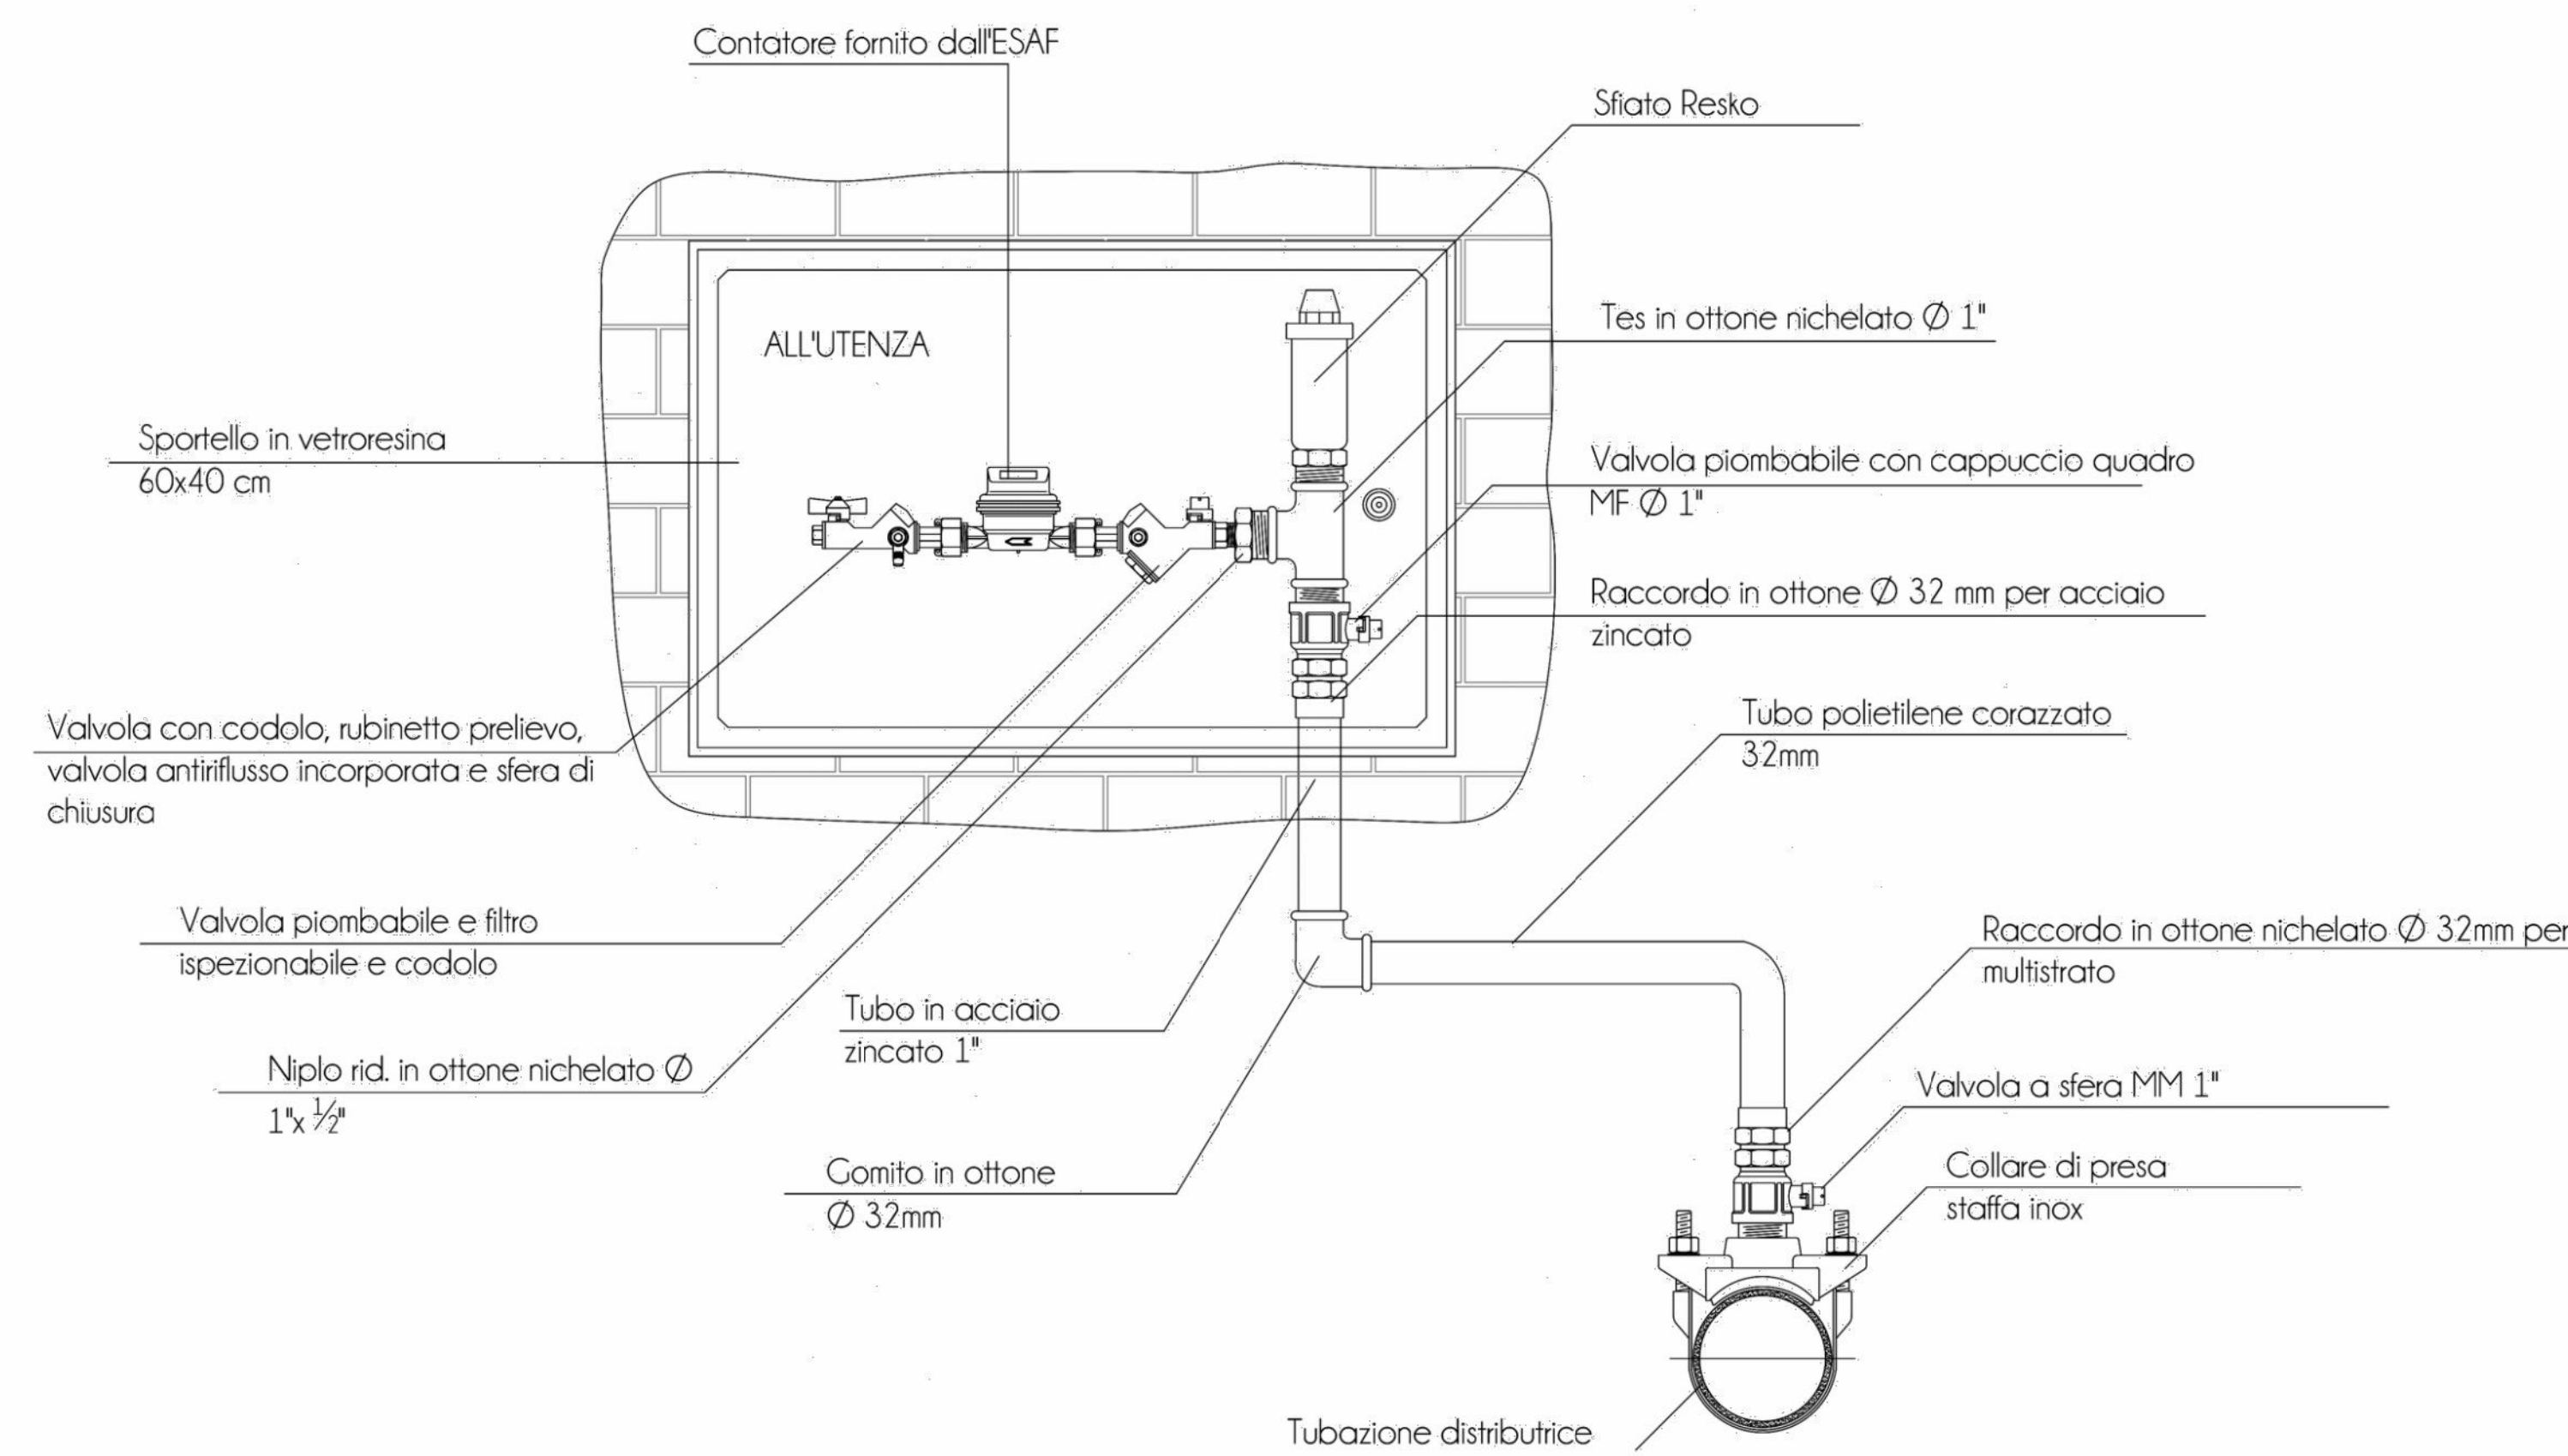




SEZIONE DI SCAVO 1:25

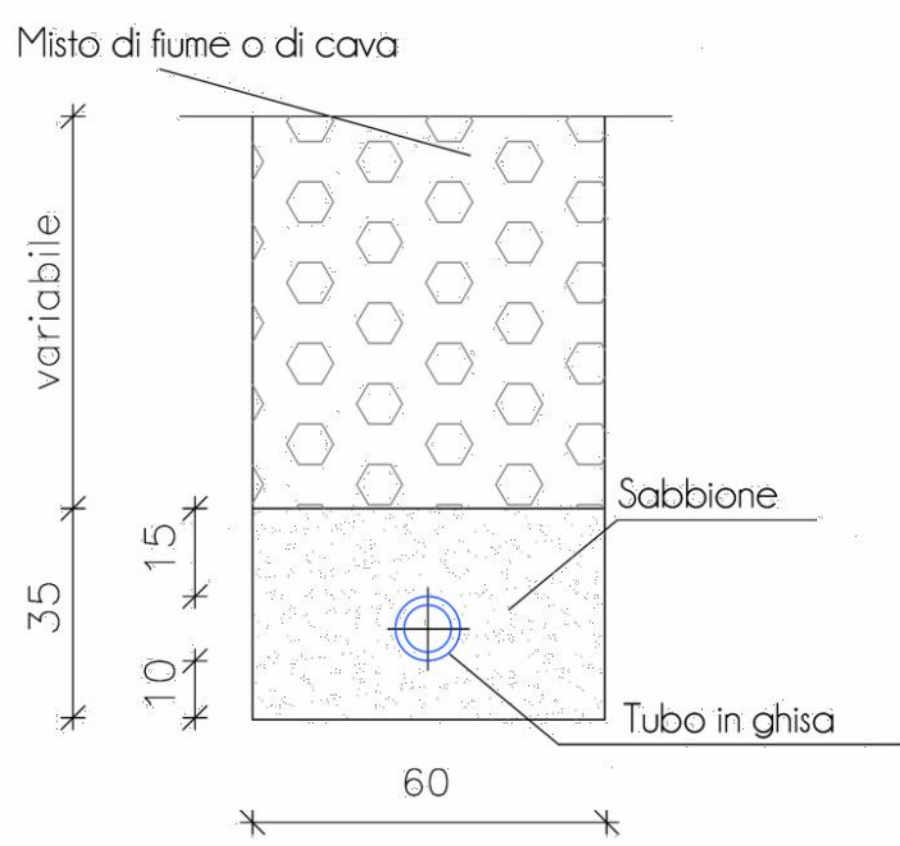

POZZETTO

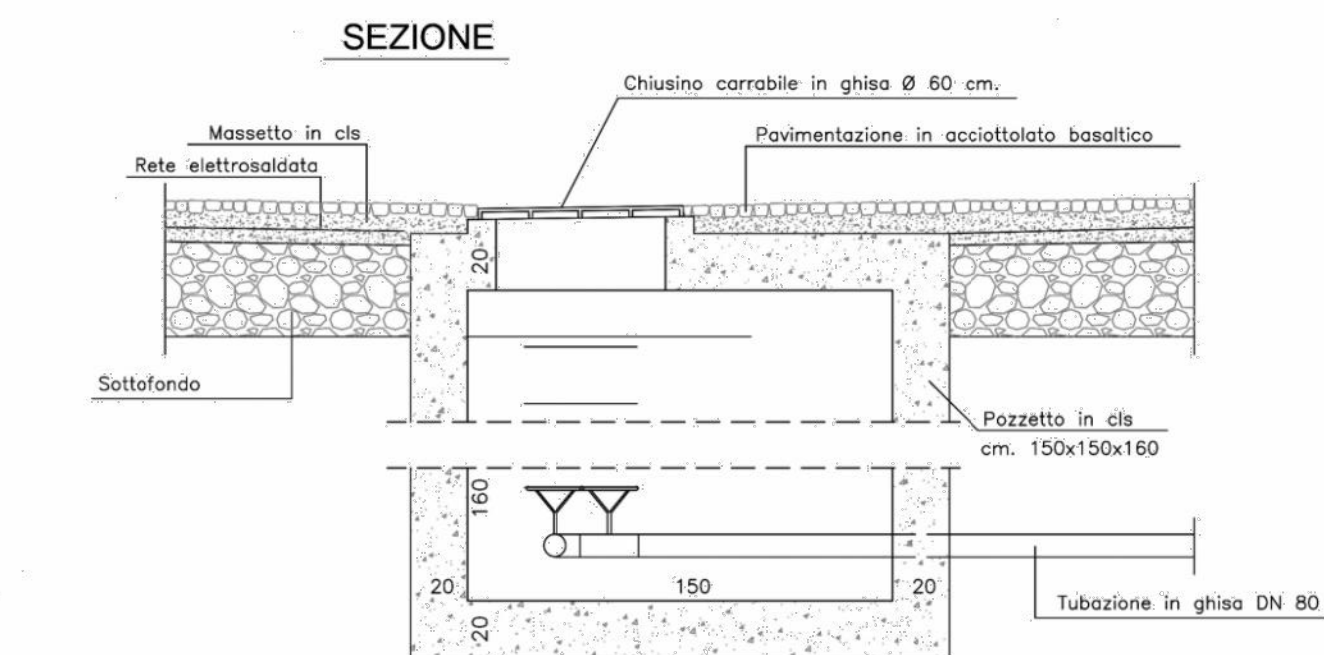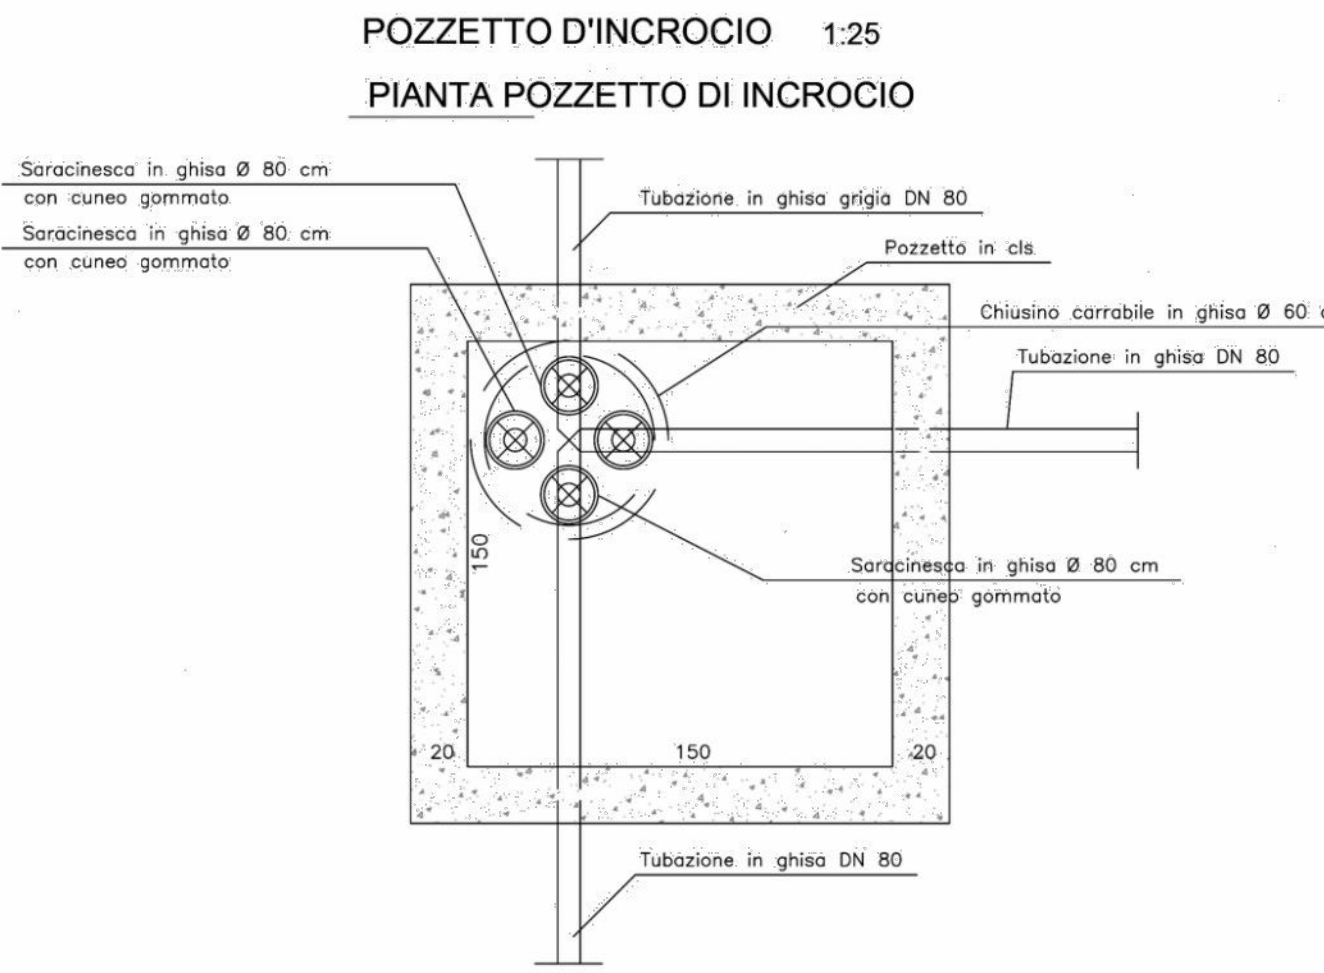

POZZETTO INTERMEDIO 1:25
PIANTA POZZETTO INTERMEDIO

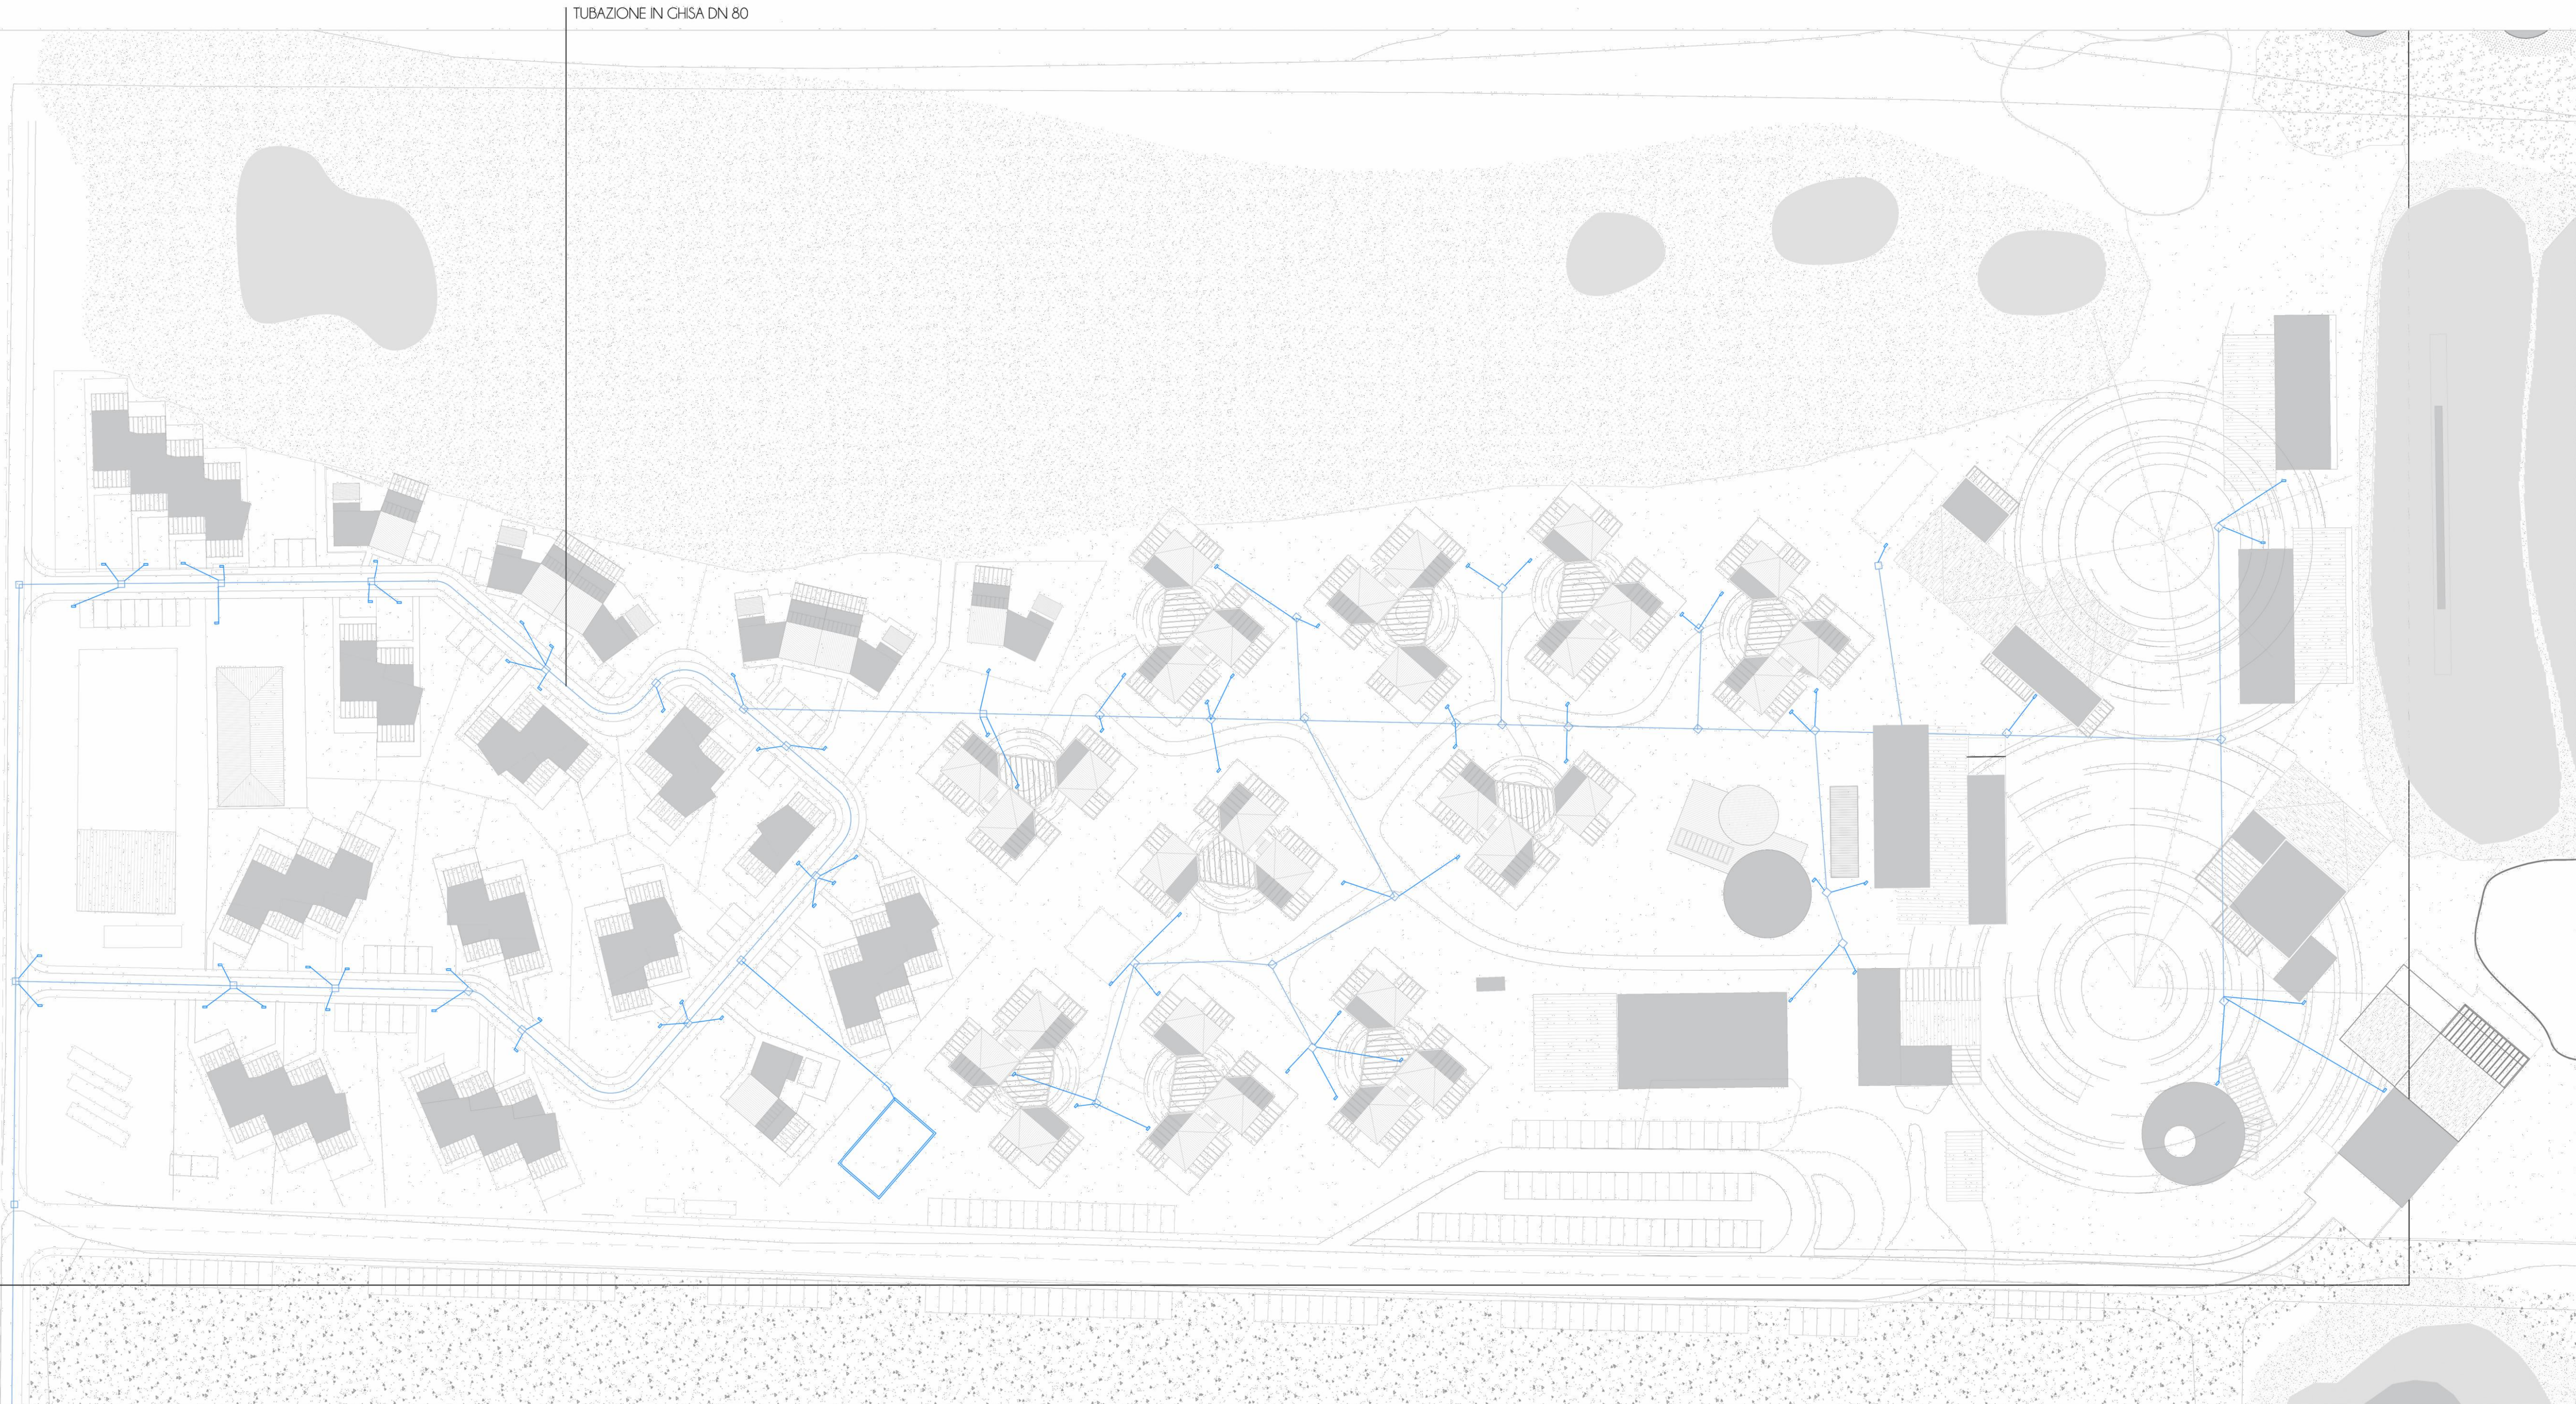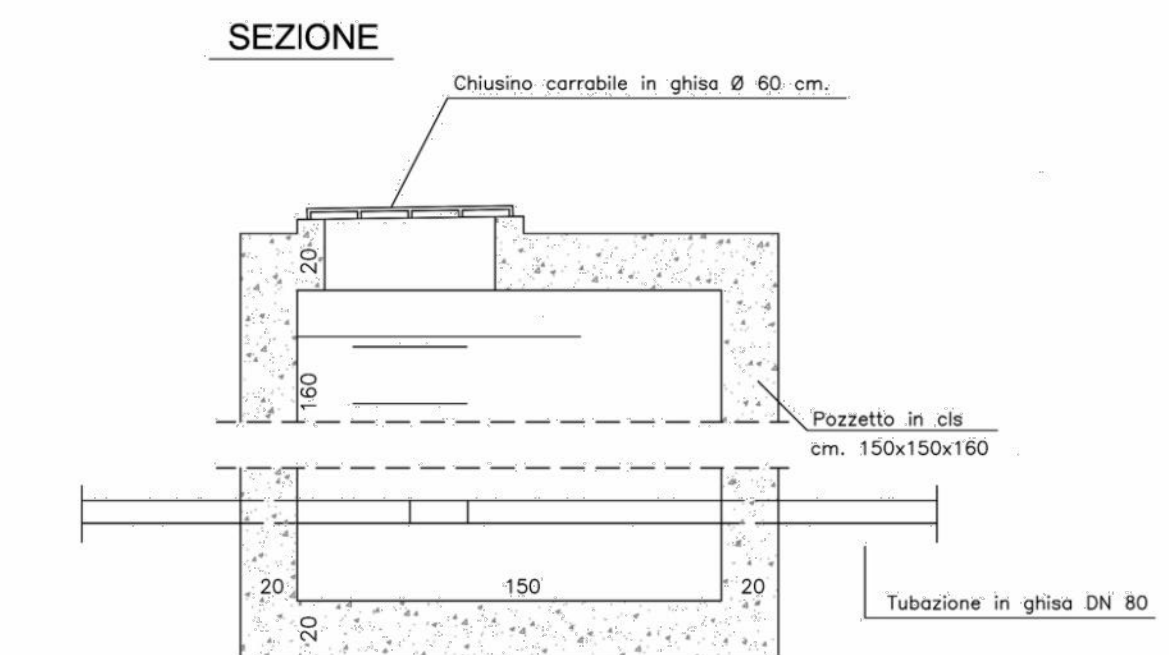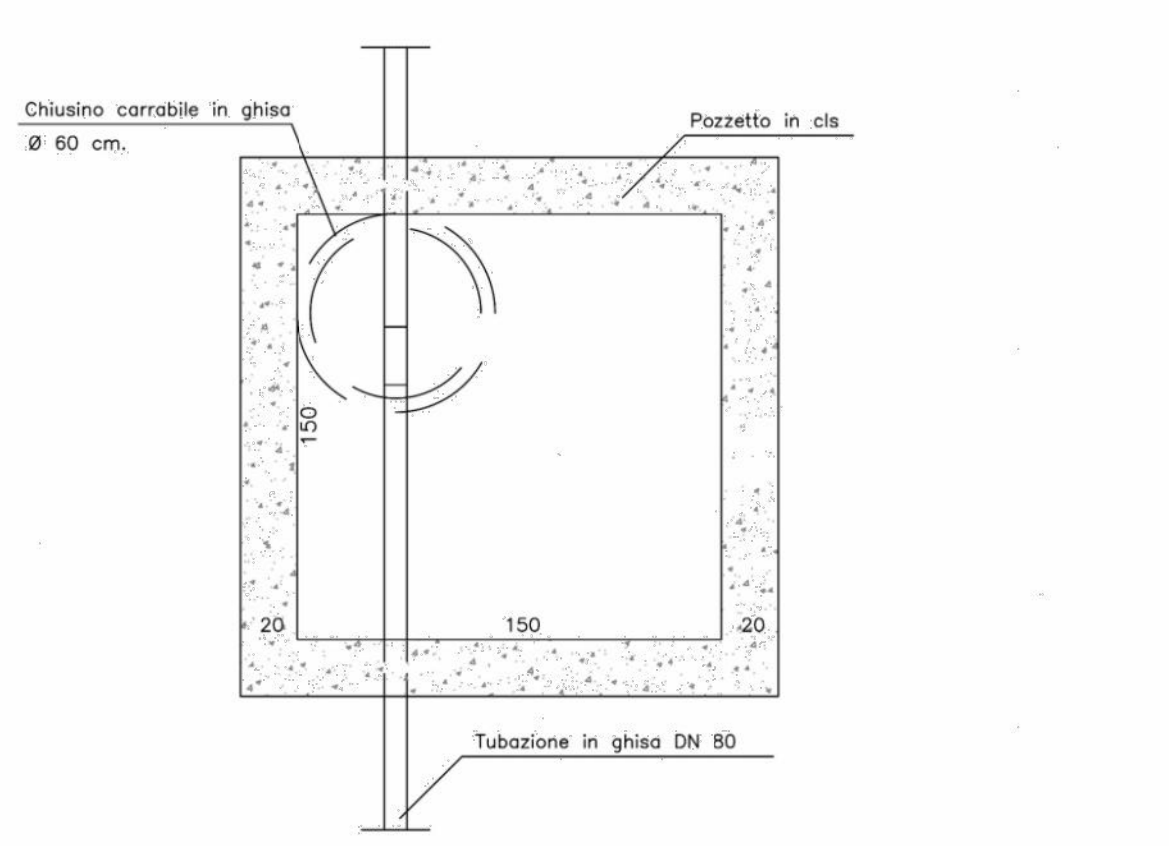

IVI Petrolifera SpA
Loc. Cirras - Porto Industriale
09096 SANTA GIUSTA (OR)

Programma integrato di
riqualificazione urbanistica, edilizia
ed ambientale in località Brabau -
Torregrande - (OR)

Studio di impatto ambientale

PROGETTO

Piano preliminare di utilizzo in sito delle
terre e rocce da scavo escluse
dalla disciplina dei rifiuti

PROGETTISTI
Dott. Geol. Davide Boschi
Ing. Michele Varsi

ELABORATO

Reti tecnologiche area
edificata - Idrico

DATA ottobre 2018

Allegato 6.1