


- ARGILLA H=mt. 100
- ARGILLA H=mt. 100-015
- ARGILLA H=mt. 015

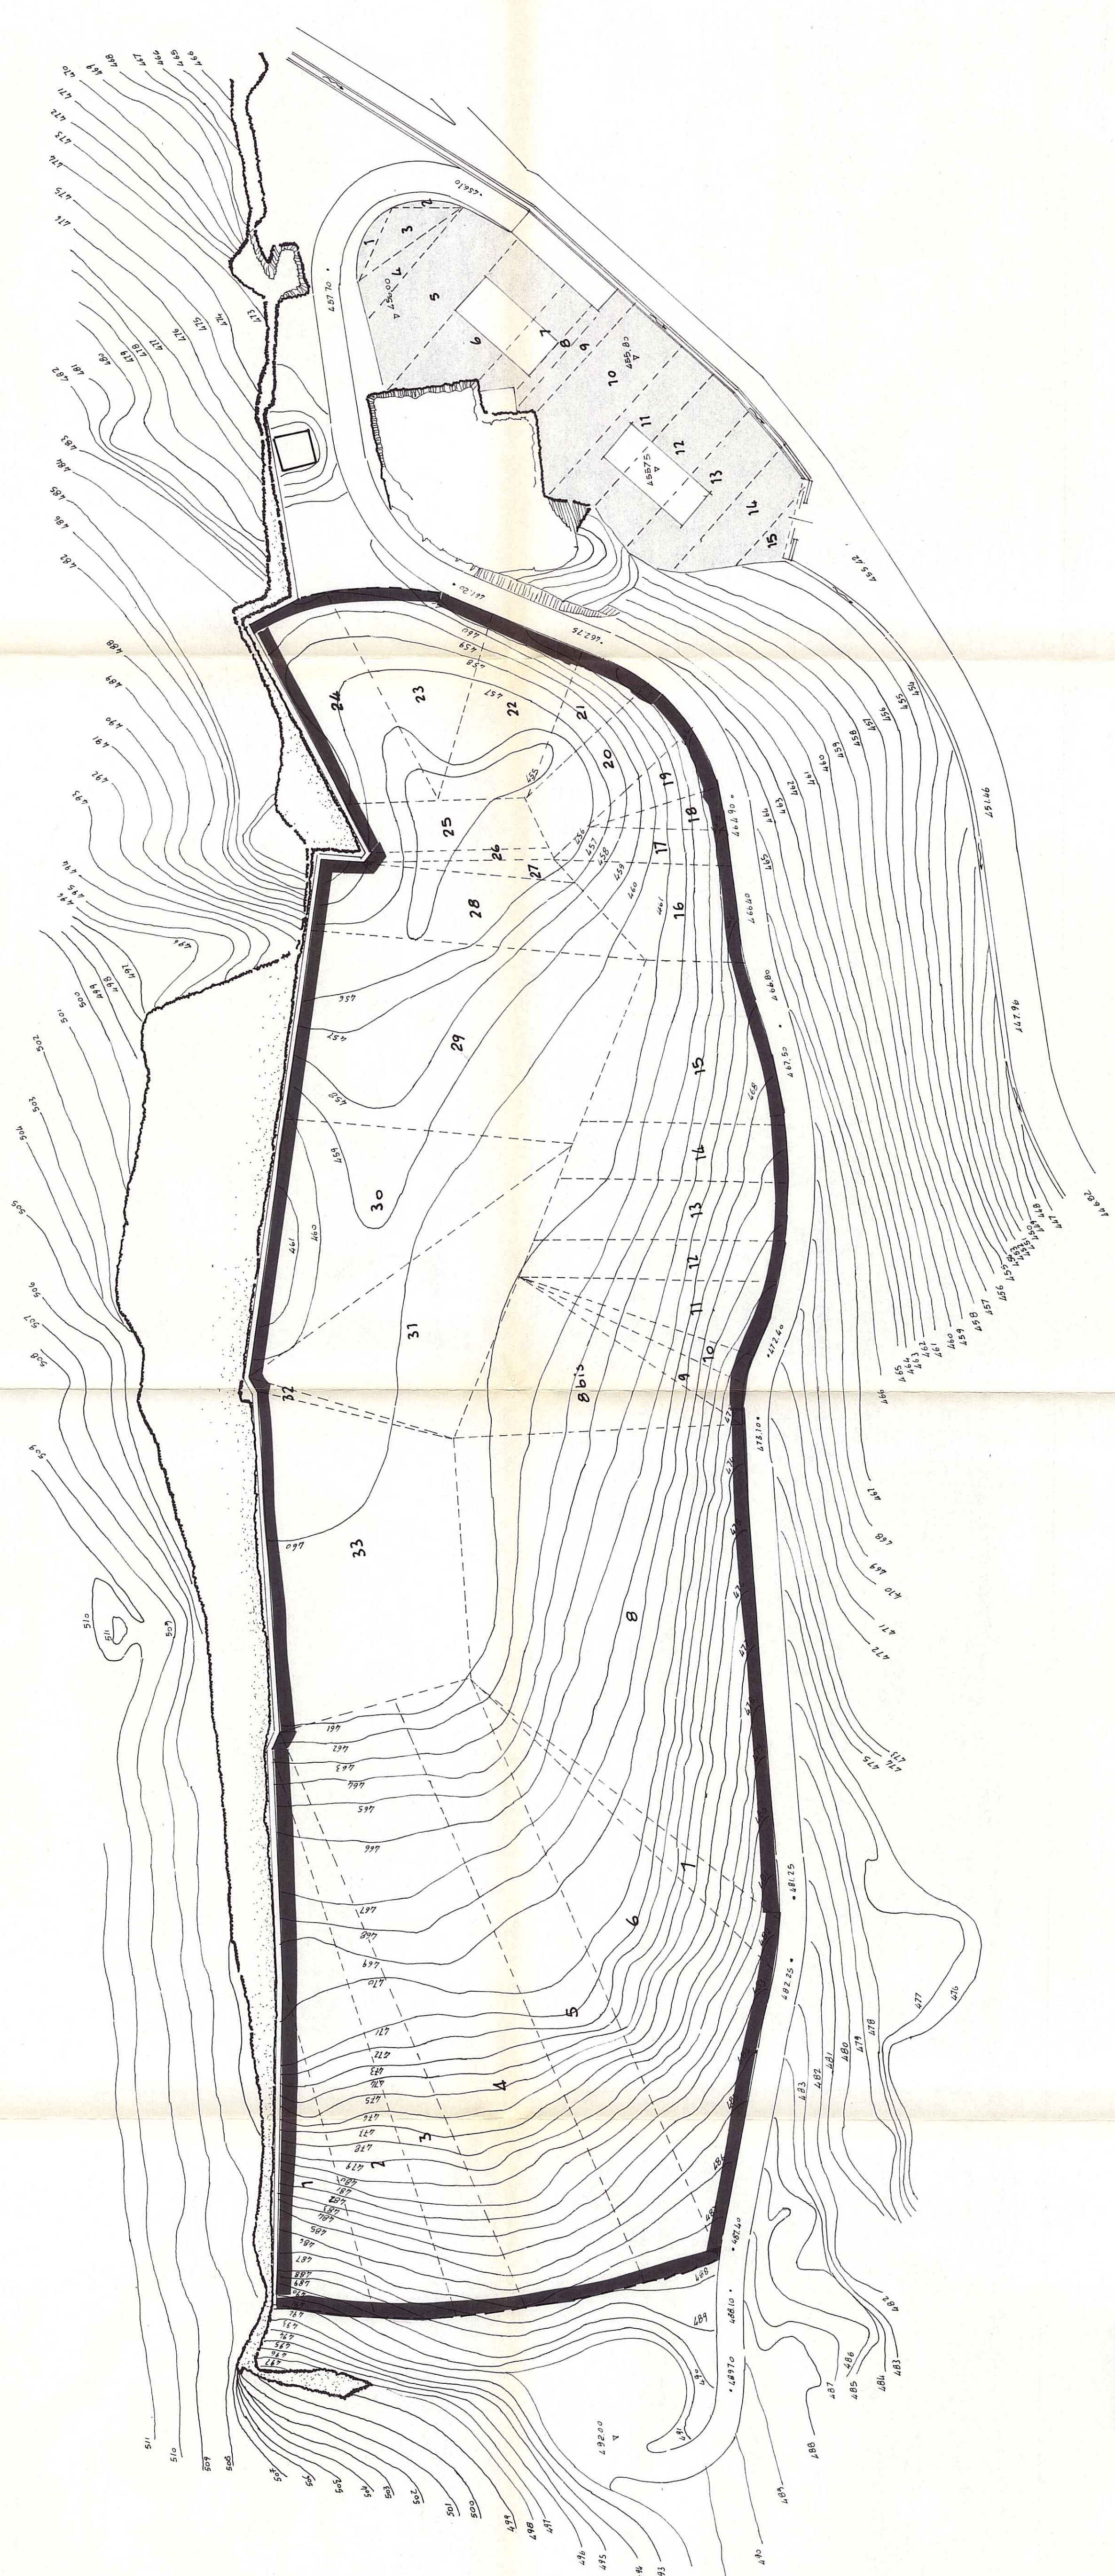

- GEO MEMBRANA
- TOUT-VENANT

CONSORZIO Z.I.R. DI CHIVIANI - OZIERI -

discarica controllata per R.S.U. a servizio
dei comuni del bacino di smaltimento
di Ozieri

PERIZIA DI VARIANTE N°2

PLANIMETRIA RIVESTIMENTO BACINO IN ARGILLA E
GEOMEMBRANA - S. TOUT-VENANT - PIAZZALE

IL DIRETTORE DEI LAVORI
Ing. Carlo Sili
IL PROGETTISTA
Ing. Salvatore Lirio
SOGRA
1:500

VERO: Si approvare al fine
del 10/10/1992
Tav. 10
data 04 SET 1992