


CONSORZIO Z.I.R. DI CHIVIANI - OZIERI -

discarica controllata per R.S.U. a servizio
dei comuni del bacino di smaltimento
di Ozieri

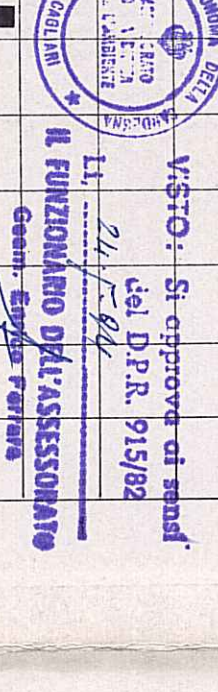

PERIZIA DI

VARIANTE N° 2

PROFLO LONGITUDINALE STRADA
ACCESSO DISCARICA.

IL DIRETTORE DEL LAVORO
ORDINE INGEGNERI
N. 263 DI ING. GAVINO SIMI

IL PRESIDENTE

Scale:

L = 1:1000


A = 1:100

Tav. 1/1

data 04 SET. 1992

ANDAMENTO ALTIMETRICO	L= 235.98 I= 5.48	L= 180.57 I= 4.61	L= 375.98 I= 7.08	L= 328.47 I= 9.25	L= 70.51 I= 9.25	L= 121.92 I= 11.35
-----------------------	----------------------	----------------------	----------------------	----------------------	---------------------	-----------------------

SCALA ALTEZZE = 1/100
SCALA DISTANZE: 1/1000

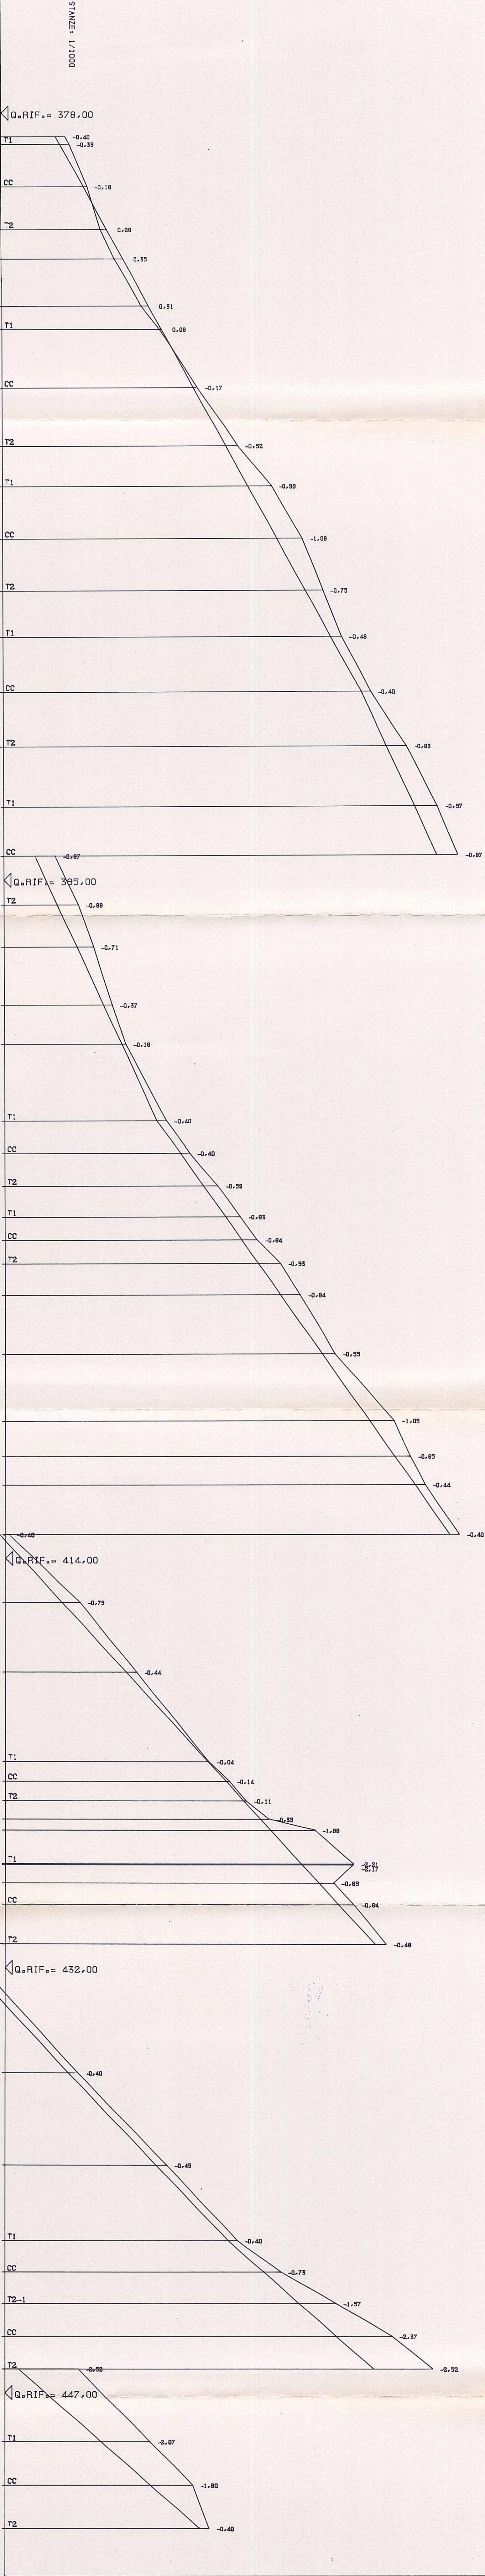



ANDAMENTO PLANIMETRICO

ETTOMETRICHE