


PROSPETTO FRONTE CAVA

Scala 1:500

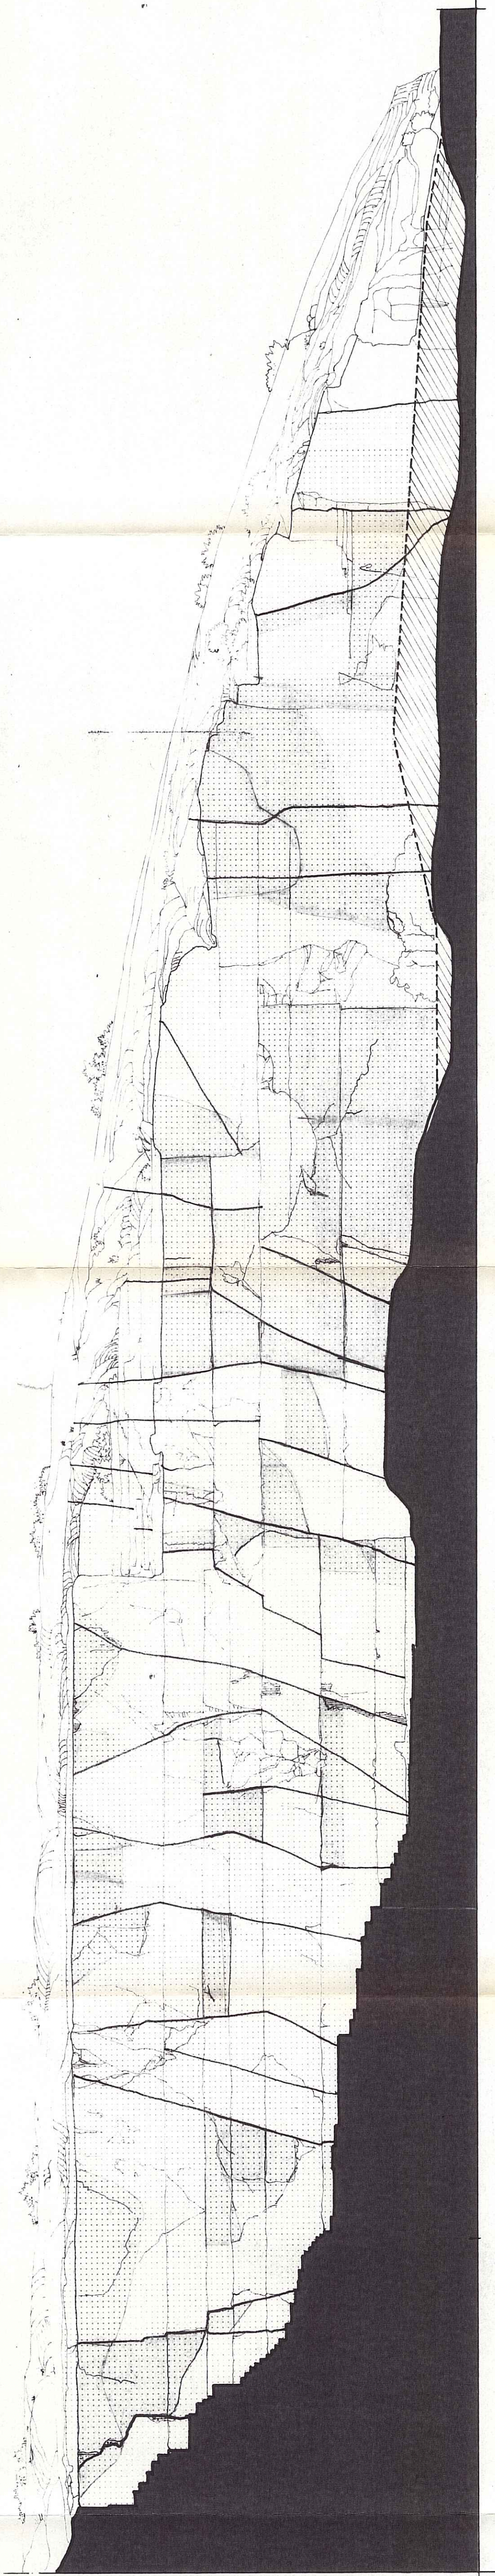

LEGENDA



RIVESTIMENTO CON RETE A DOPPIA TORSIONE
DA ESEGUIRSI PER LE CANTIERE INDICATE DALLA DL



ZONE DA DISGAGLIARE O CONSOLIDARE CON ANCORAGGI




RILEVATI A CONTATTO CON LA PARETE

PLANIMETRIA BACINO

Scala 1:500

INDICAZIONE SCHEMATICA DELLE FESSURAZIONI DEL BACINO

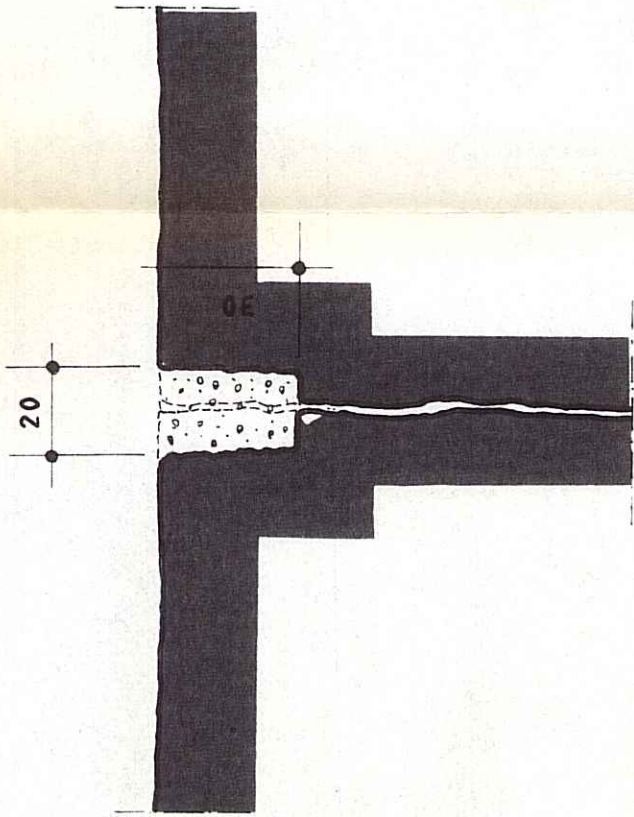

Scala 1:20

SEGLATURA DELLE FESSURAZIONI DEL BACINO DA ESEGUIRSI
DOPO LA REGOLARIZZAZIONE (TAV. 2).

1) FORMAZIONE DI CRENA CM 20x30 H = LUNGO TUTTO LO
2) GETTO DI C.C.S. A GL. 3 DI CEMENTO R. 425 ADDITIVATO
CON CORRETTIVO ANTIRITIRO DOSATO AL 10% DEL
PESO DEL CEMENTO.

discarica controllata per R.S.U. a servizio
dei comuni del bacino di smaltimento
di Ozieri

PERIZIA DI
VARIANTE N° 2

INDIZIAZIONE INTERVENTI DI SALVAGUARDIA
SUL FRONTE CAVA E BACINO

IL DIRETTORE DEI LAVORI IL PRESIDENTE
Ced. Inv. - G. MARCO S. (Ced. Inv. - SALVAGUARDIA)

Scala: 1:500

Tav.

data 04 SET. 1992