


DETTAGLIO AREA IMPIANTO Scala 1:1000

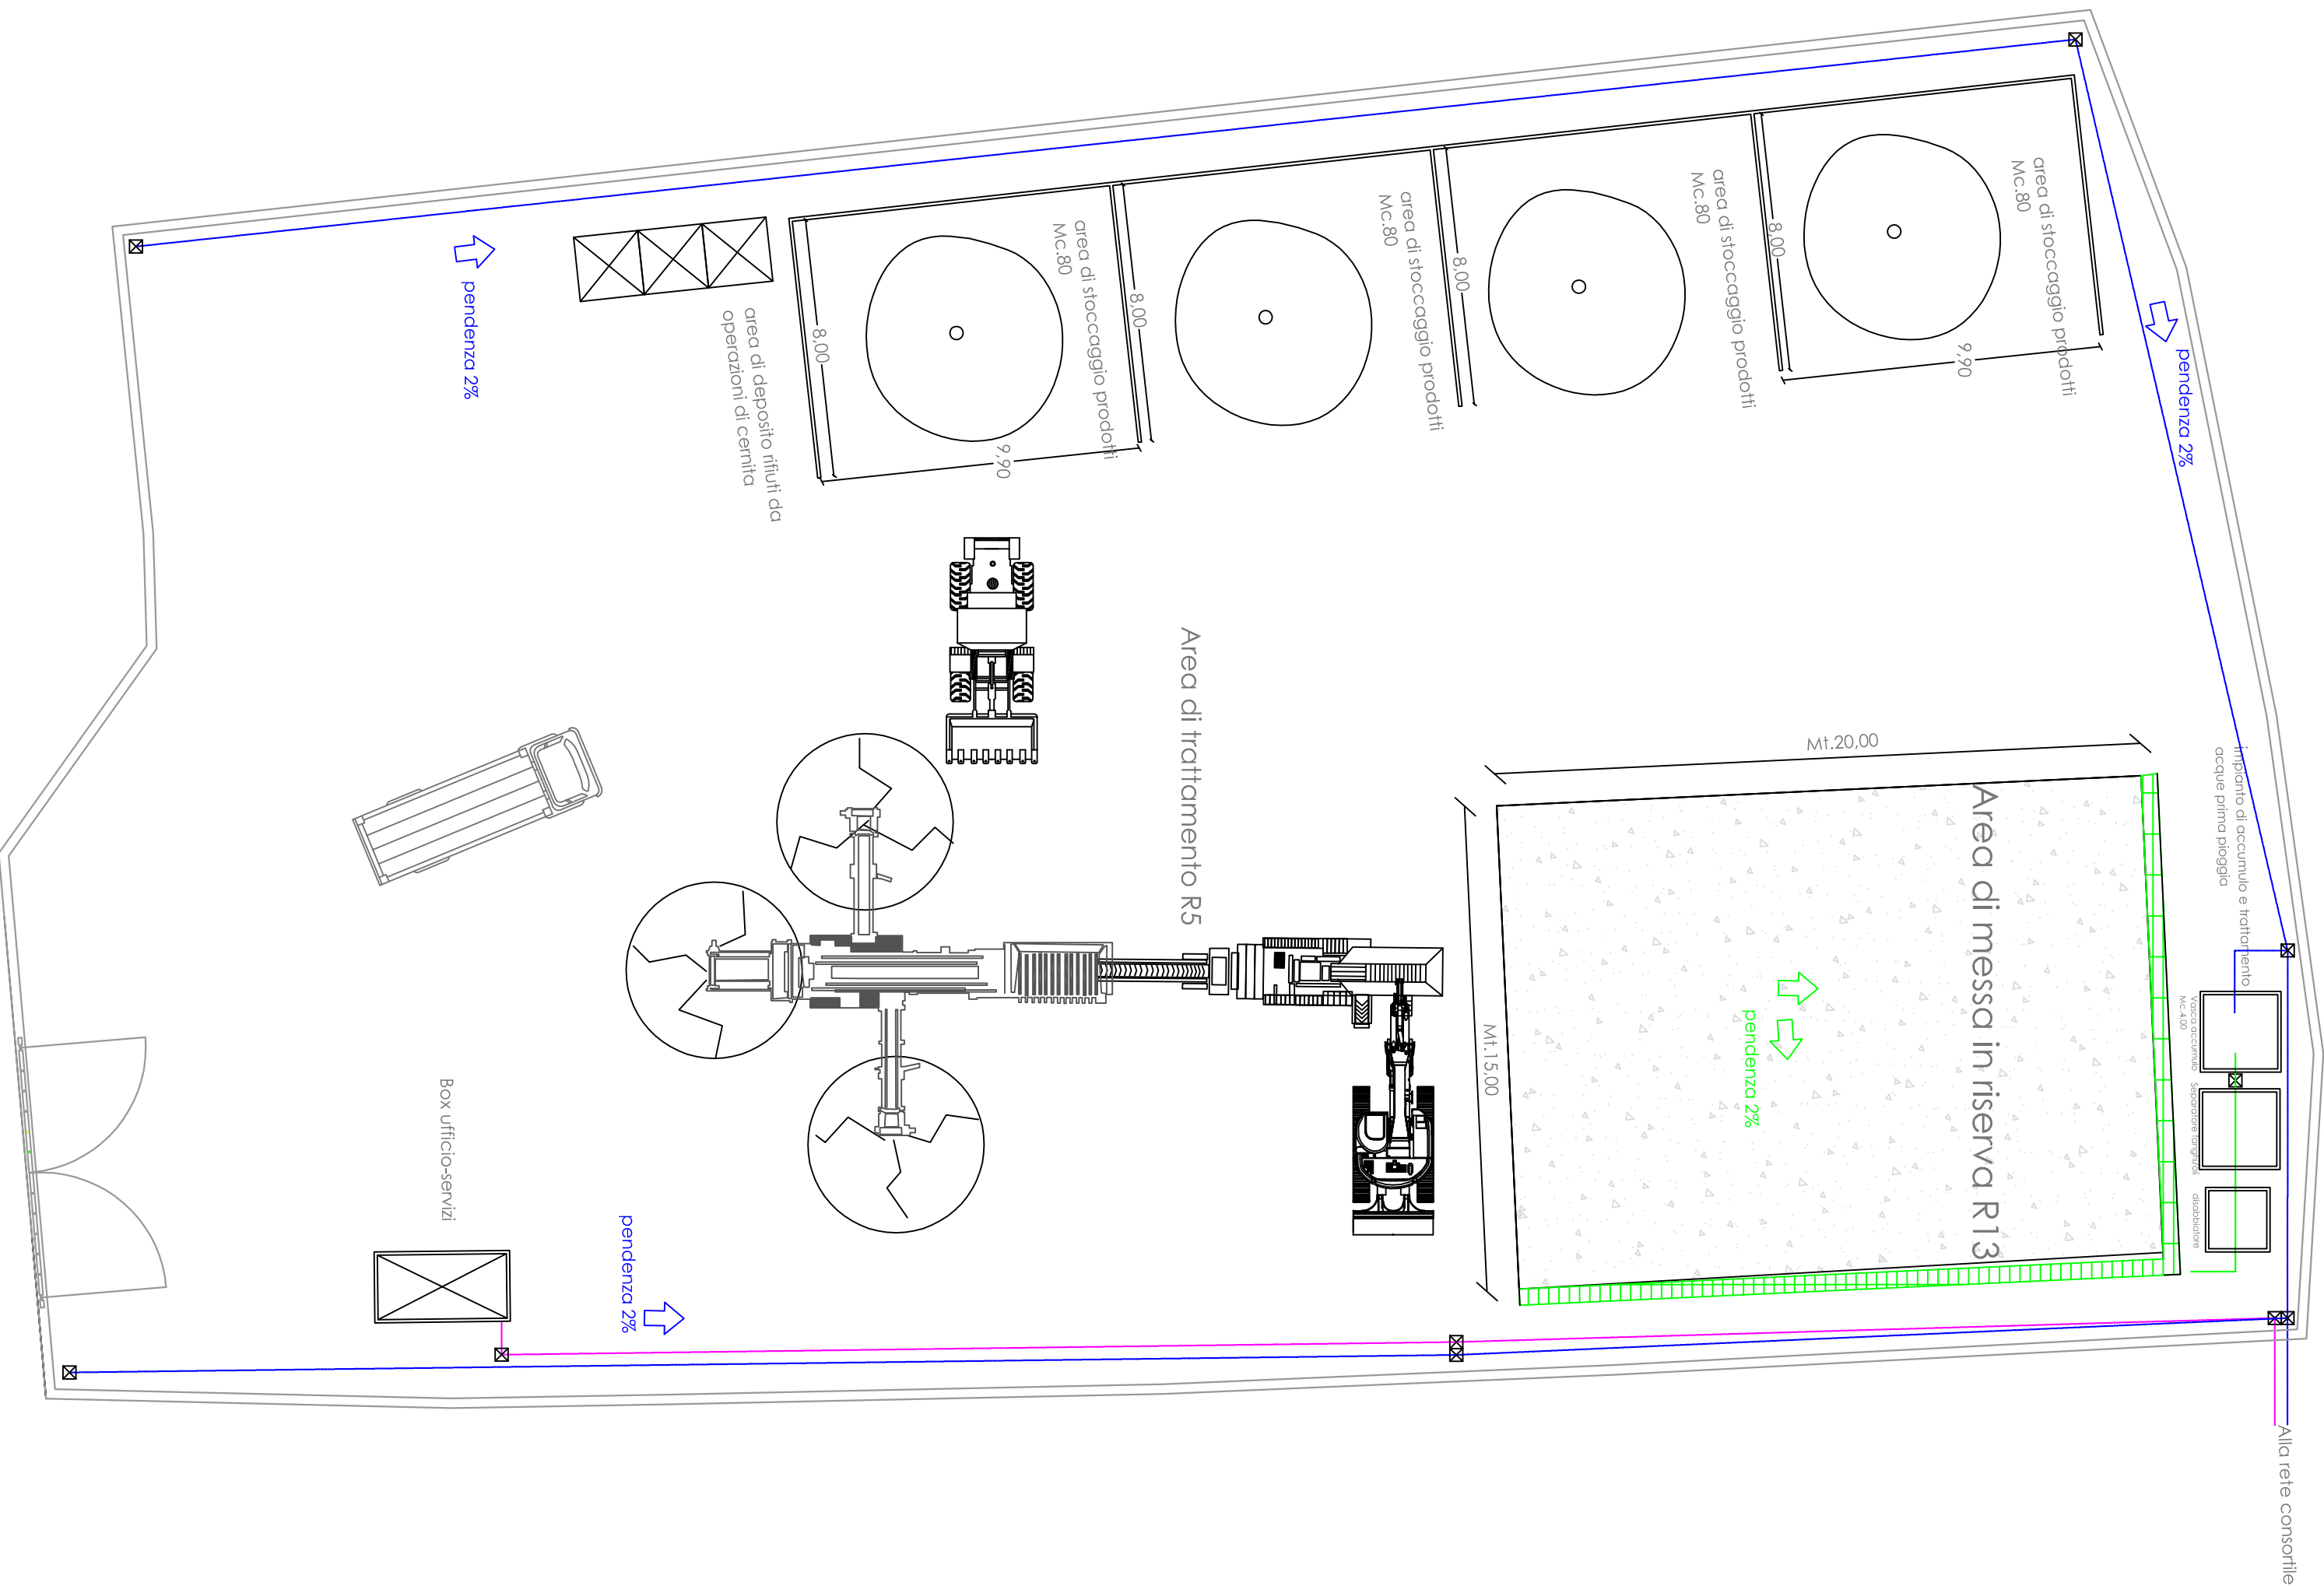

F.lli GIOVANNI E MARCO PINTUS VIA GIOVANNI XXII, 30 07012 BONORVA PROVINCIA DI SASSARI COMUNE DI BONORVA	
ZONA P.I.P. REGIONE CADREAS LOCALITA' OSPEDALETTO	
PROGETTO PER AUTORIZZAZIONE IMPIANTO RECUPERO RIFIUTI INERTI	
ELABORATO: DETTAGLIO IMPIANTO	
PLANIMETRIA Scala 1 : 1000	
DATA :	IL PROGETTISTA :
IL RICHIEDENTE :	<div>AGRI INDUSTRIAL S.p.A. - SOCIETA' A RESPONSABILITA' LIMITATA Sede in Sassari - Via Garibaldi, 100 CAO RICCARDO Matricola N° 198 PROVINCIA DI CAGLIARI</div>