
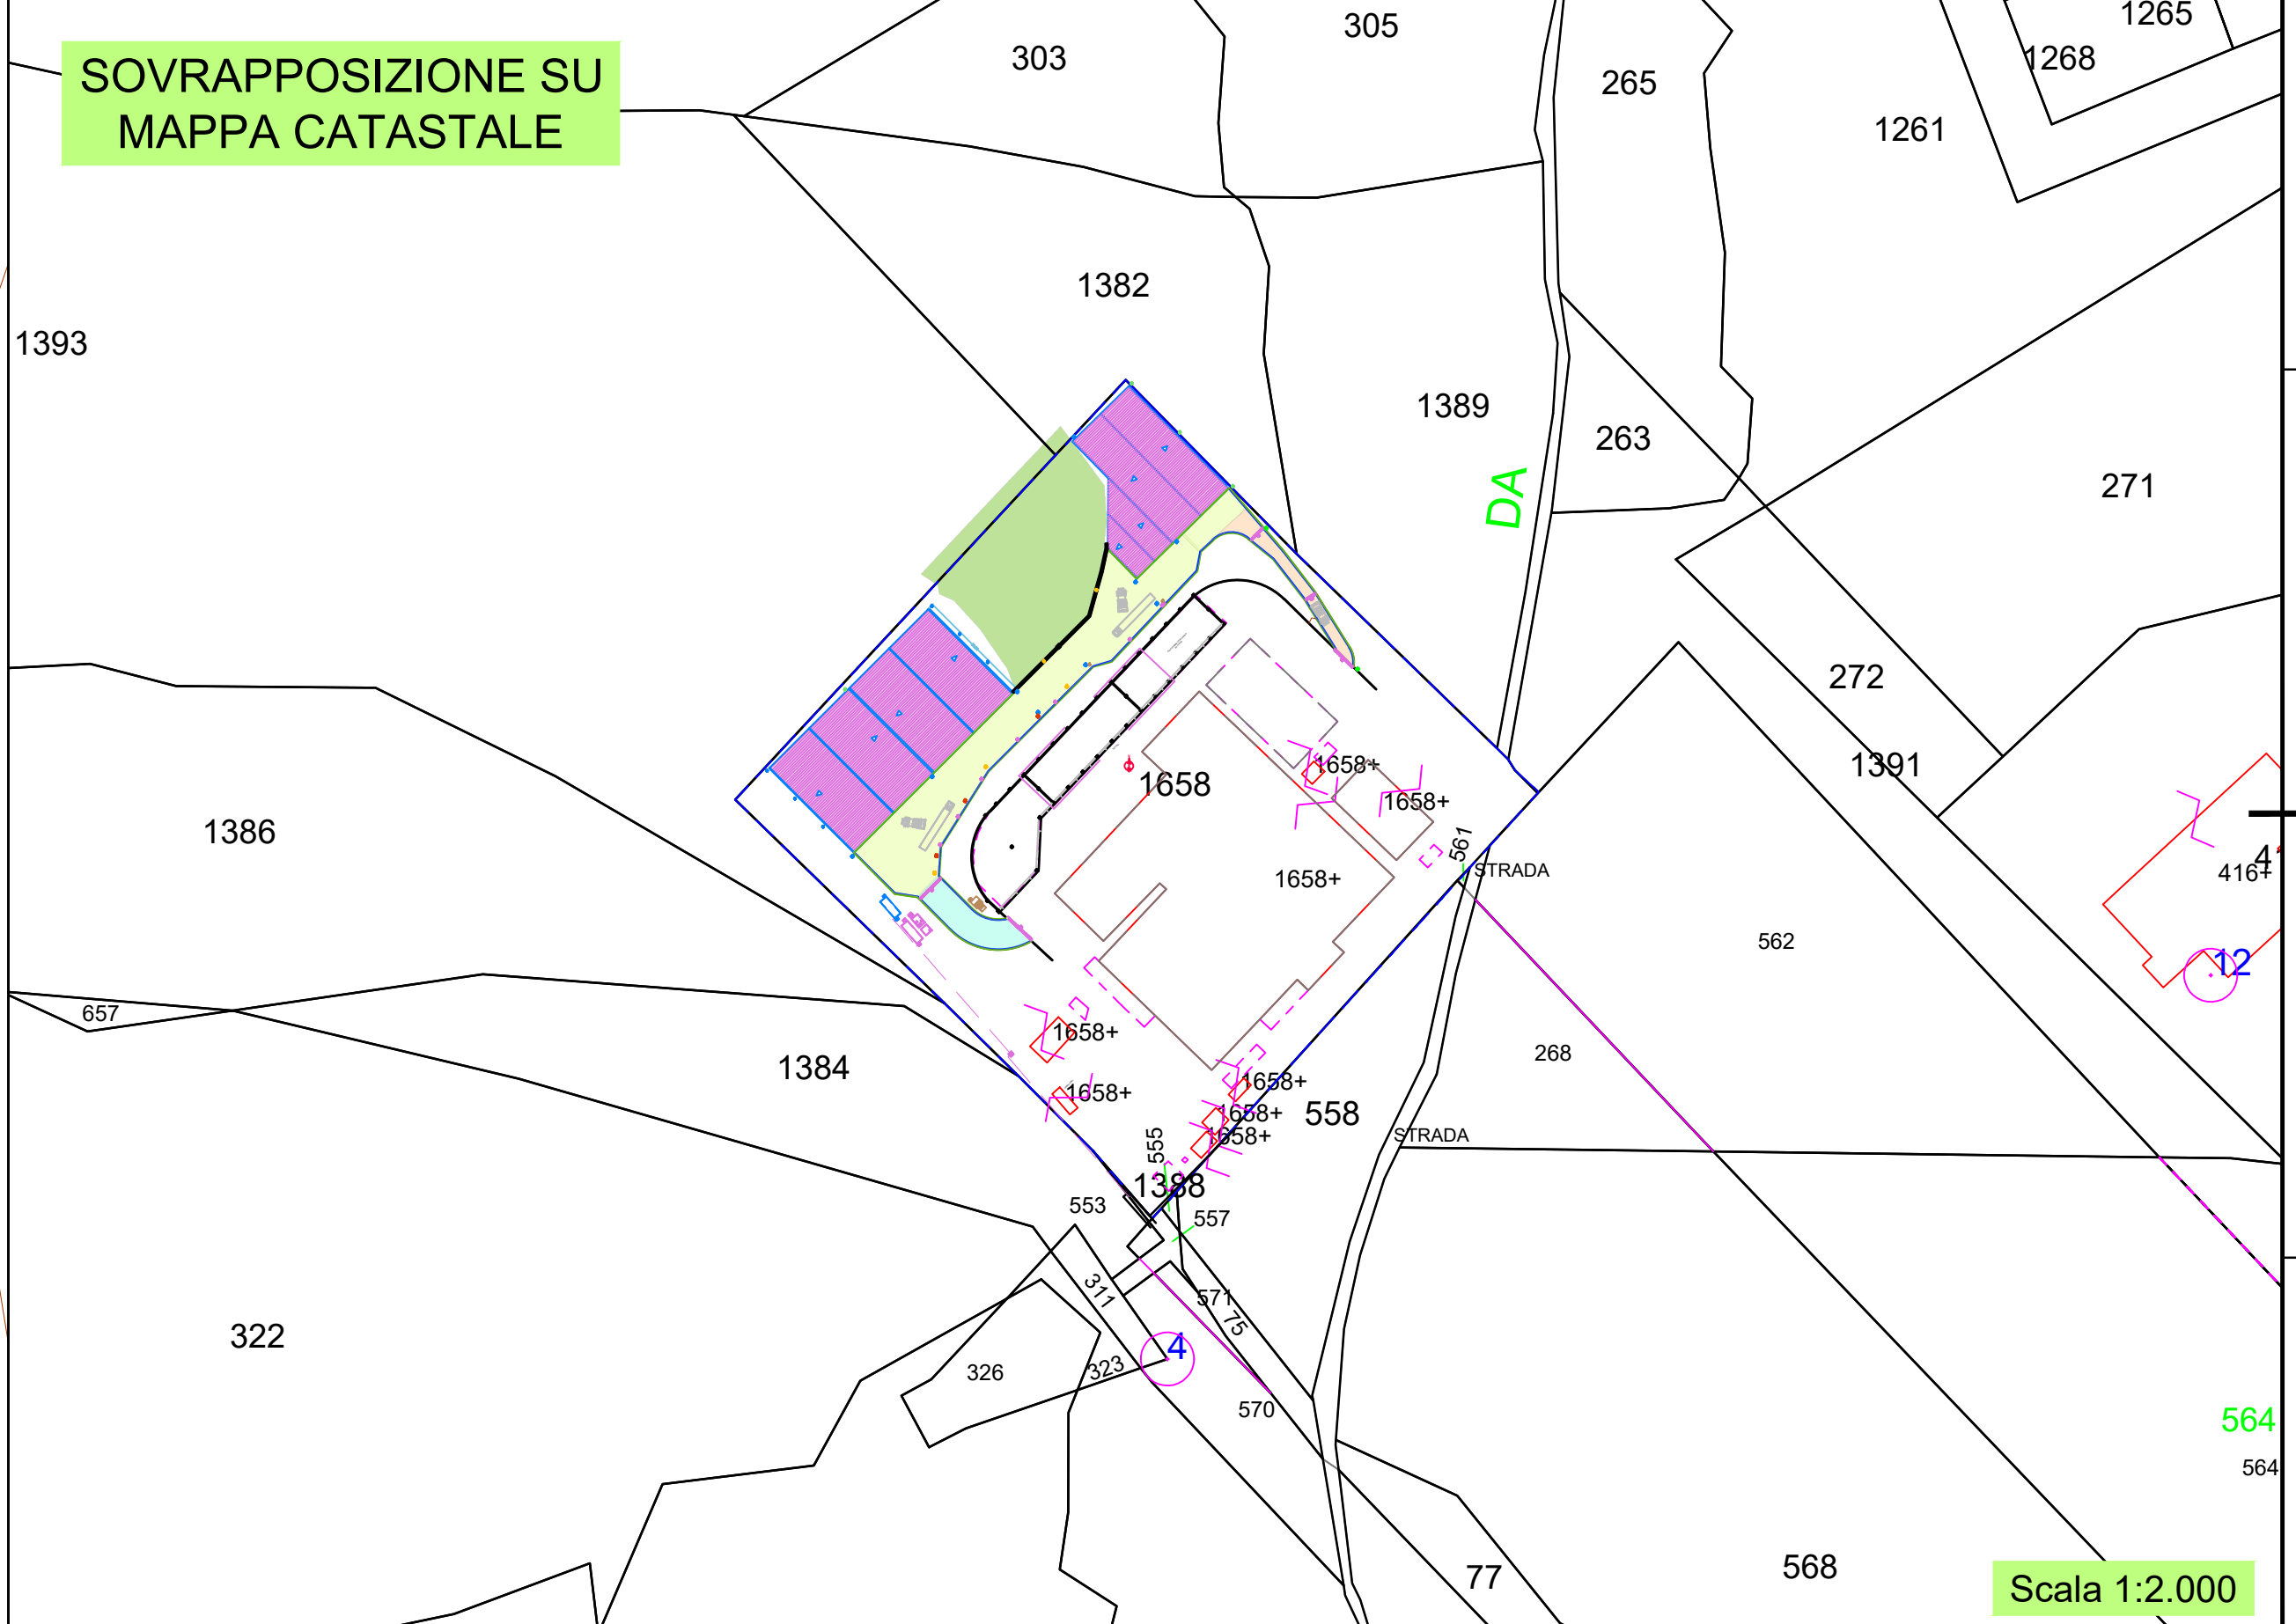
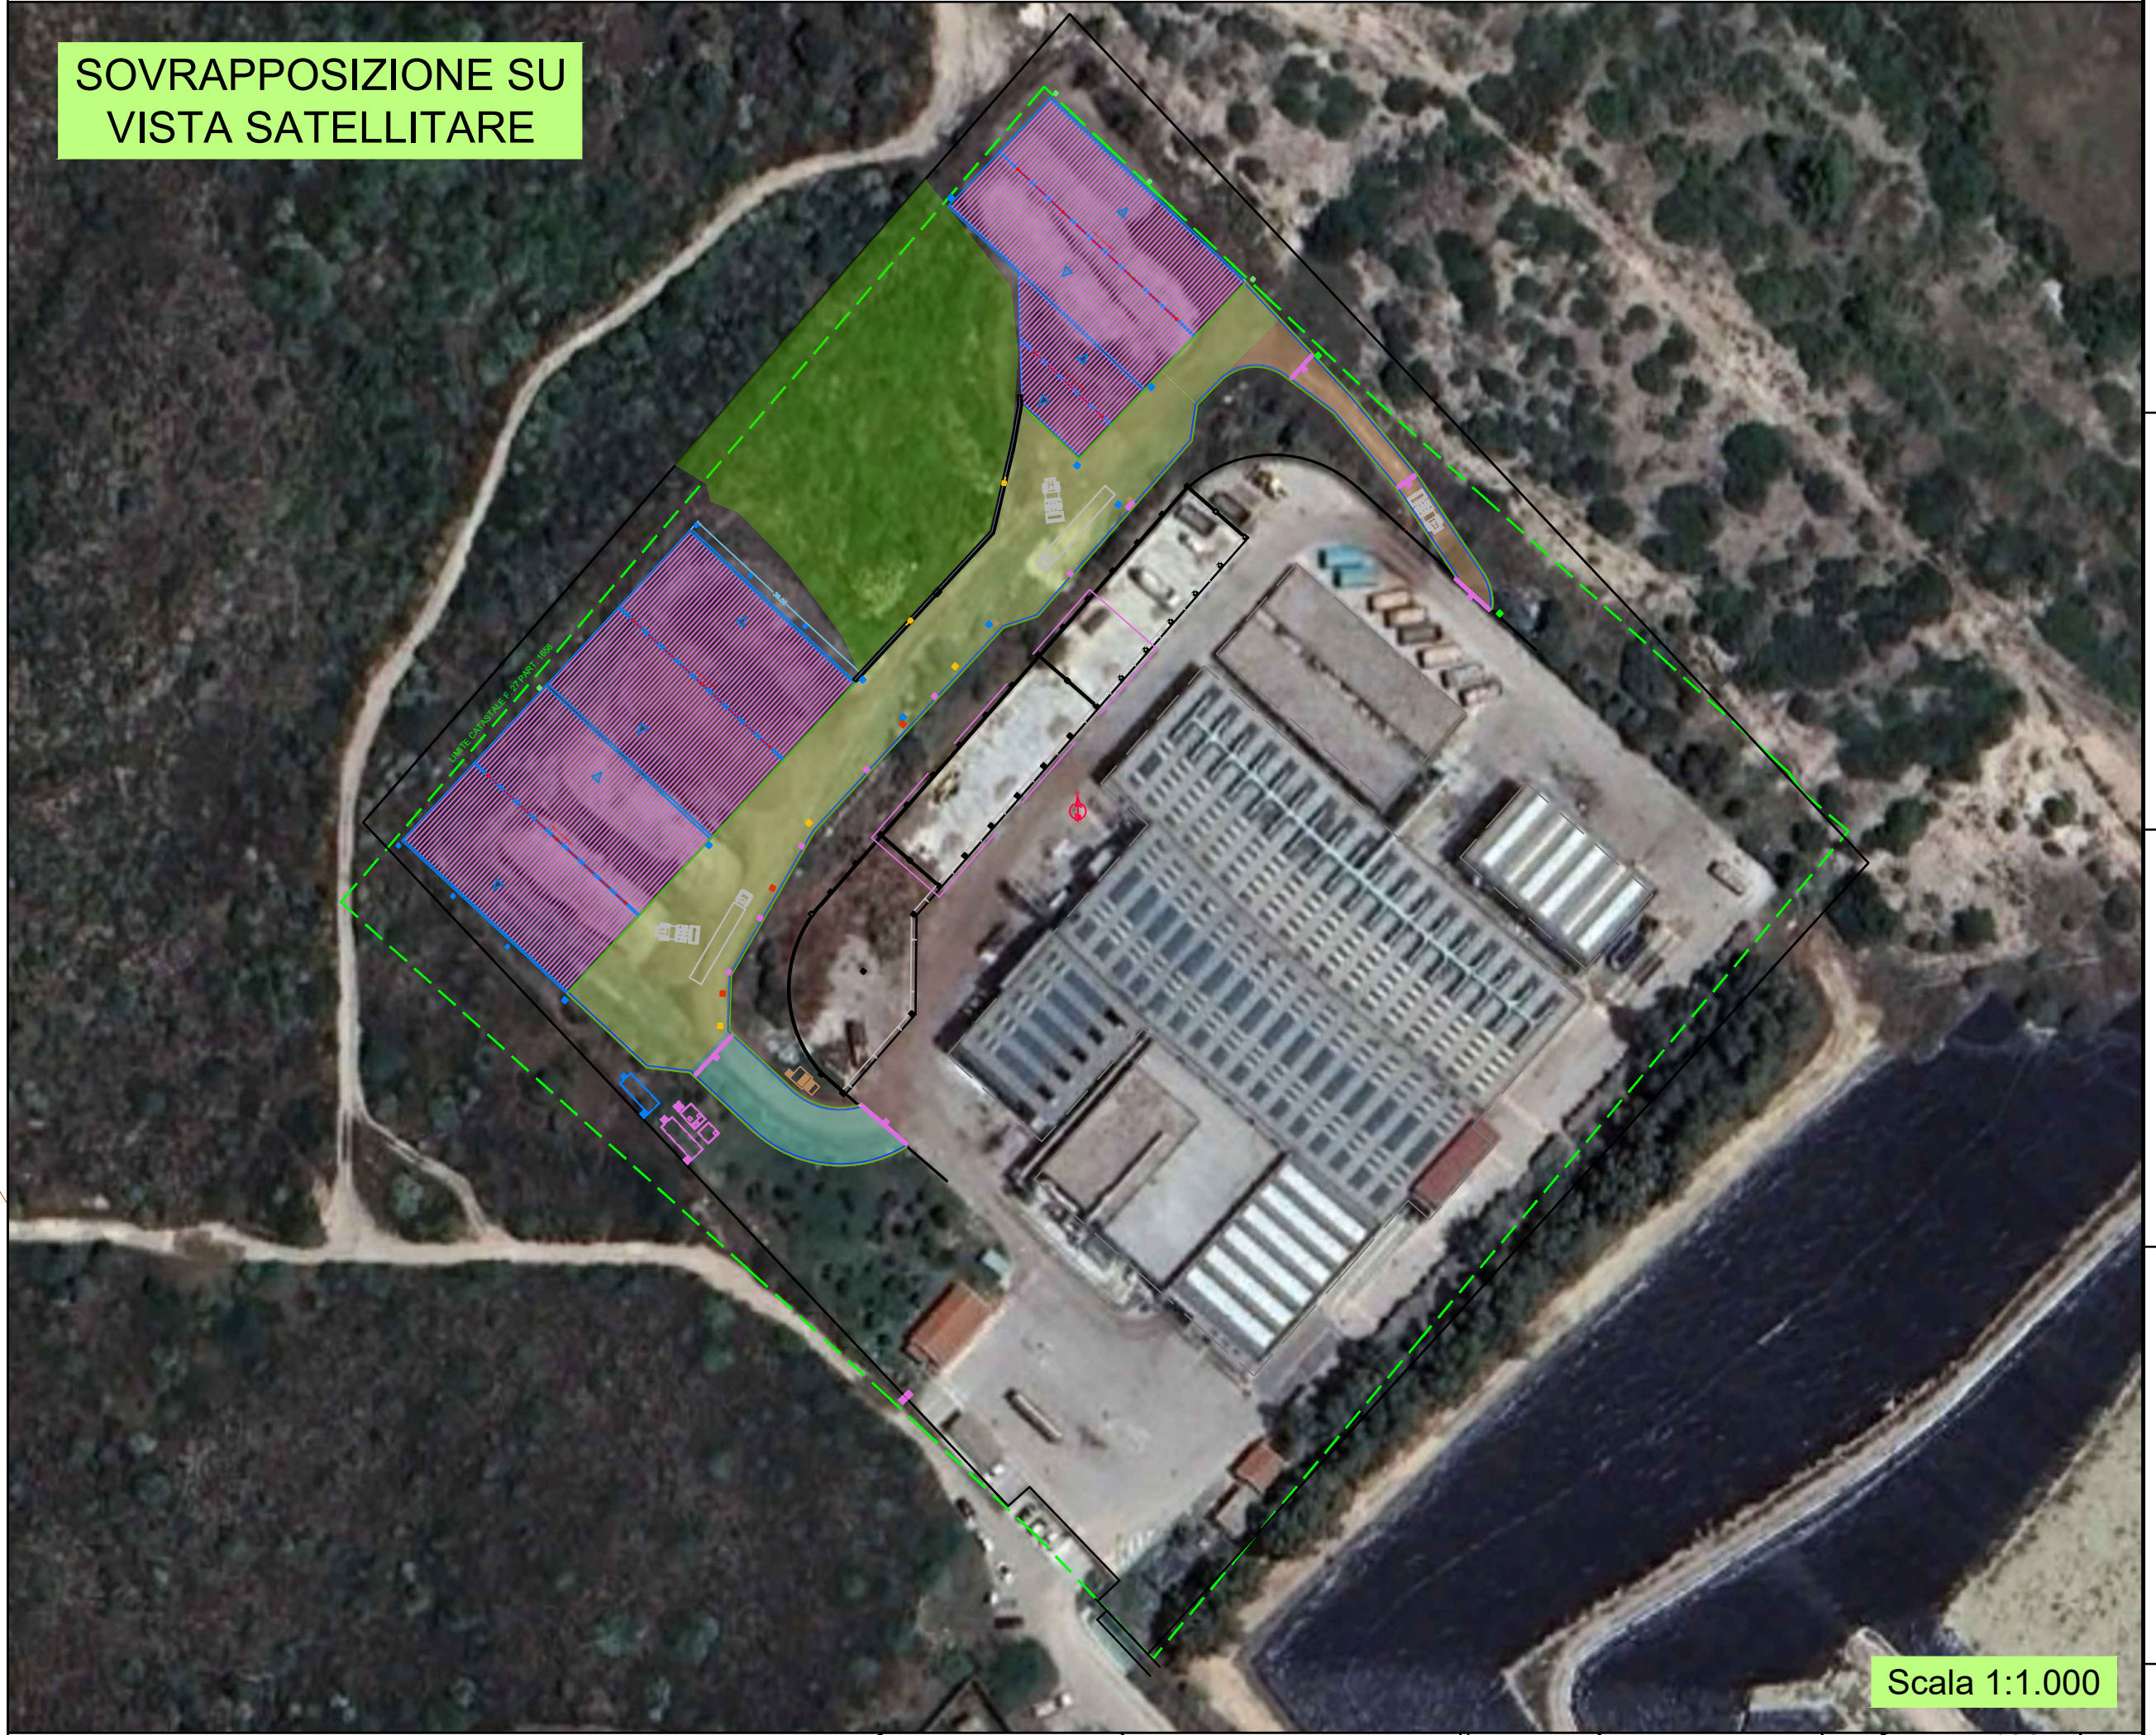


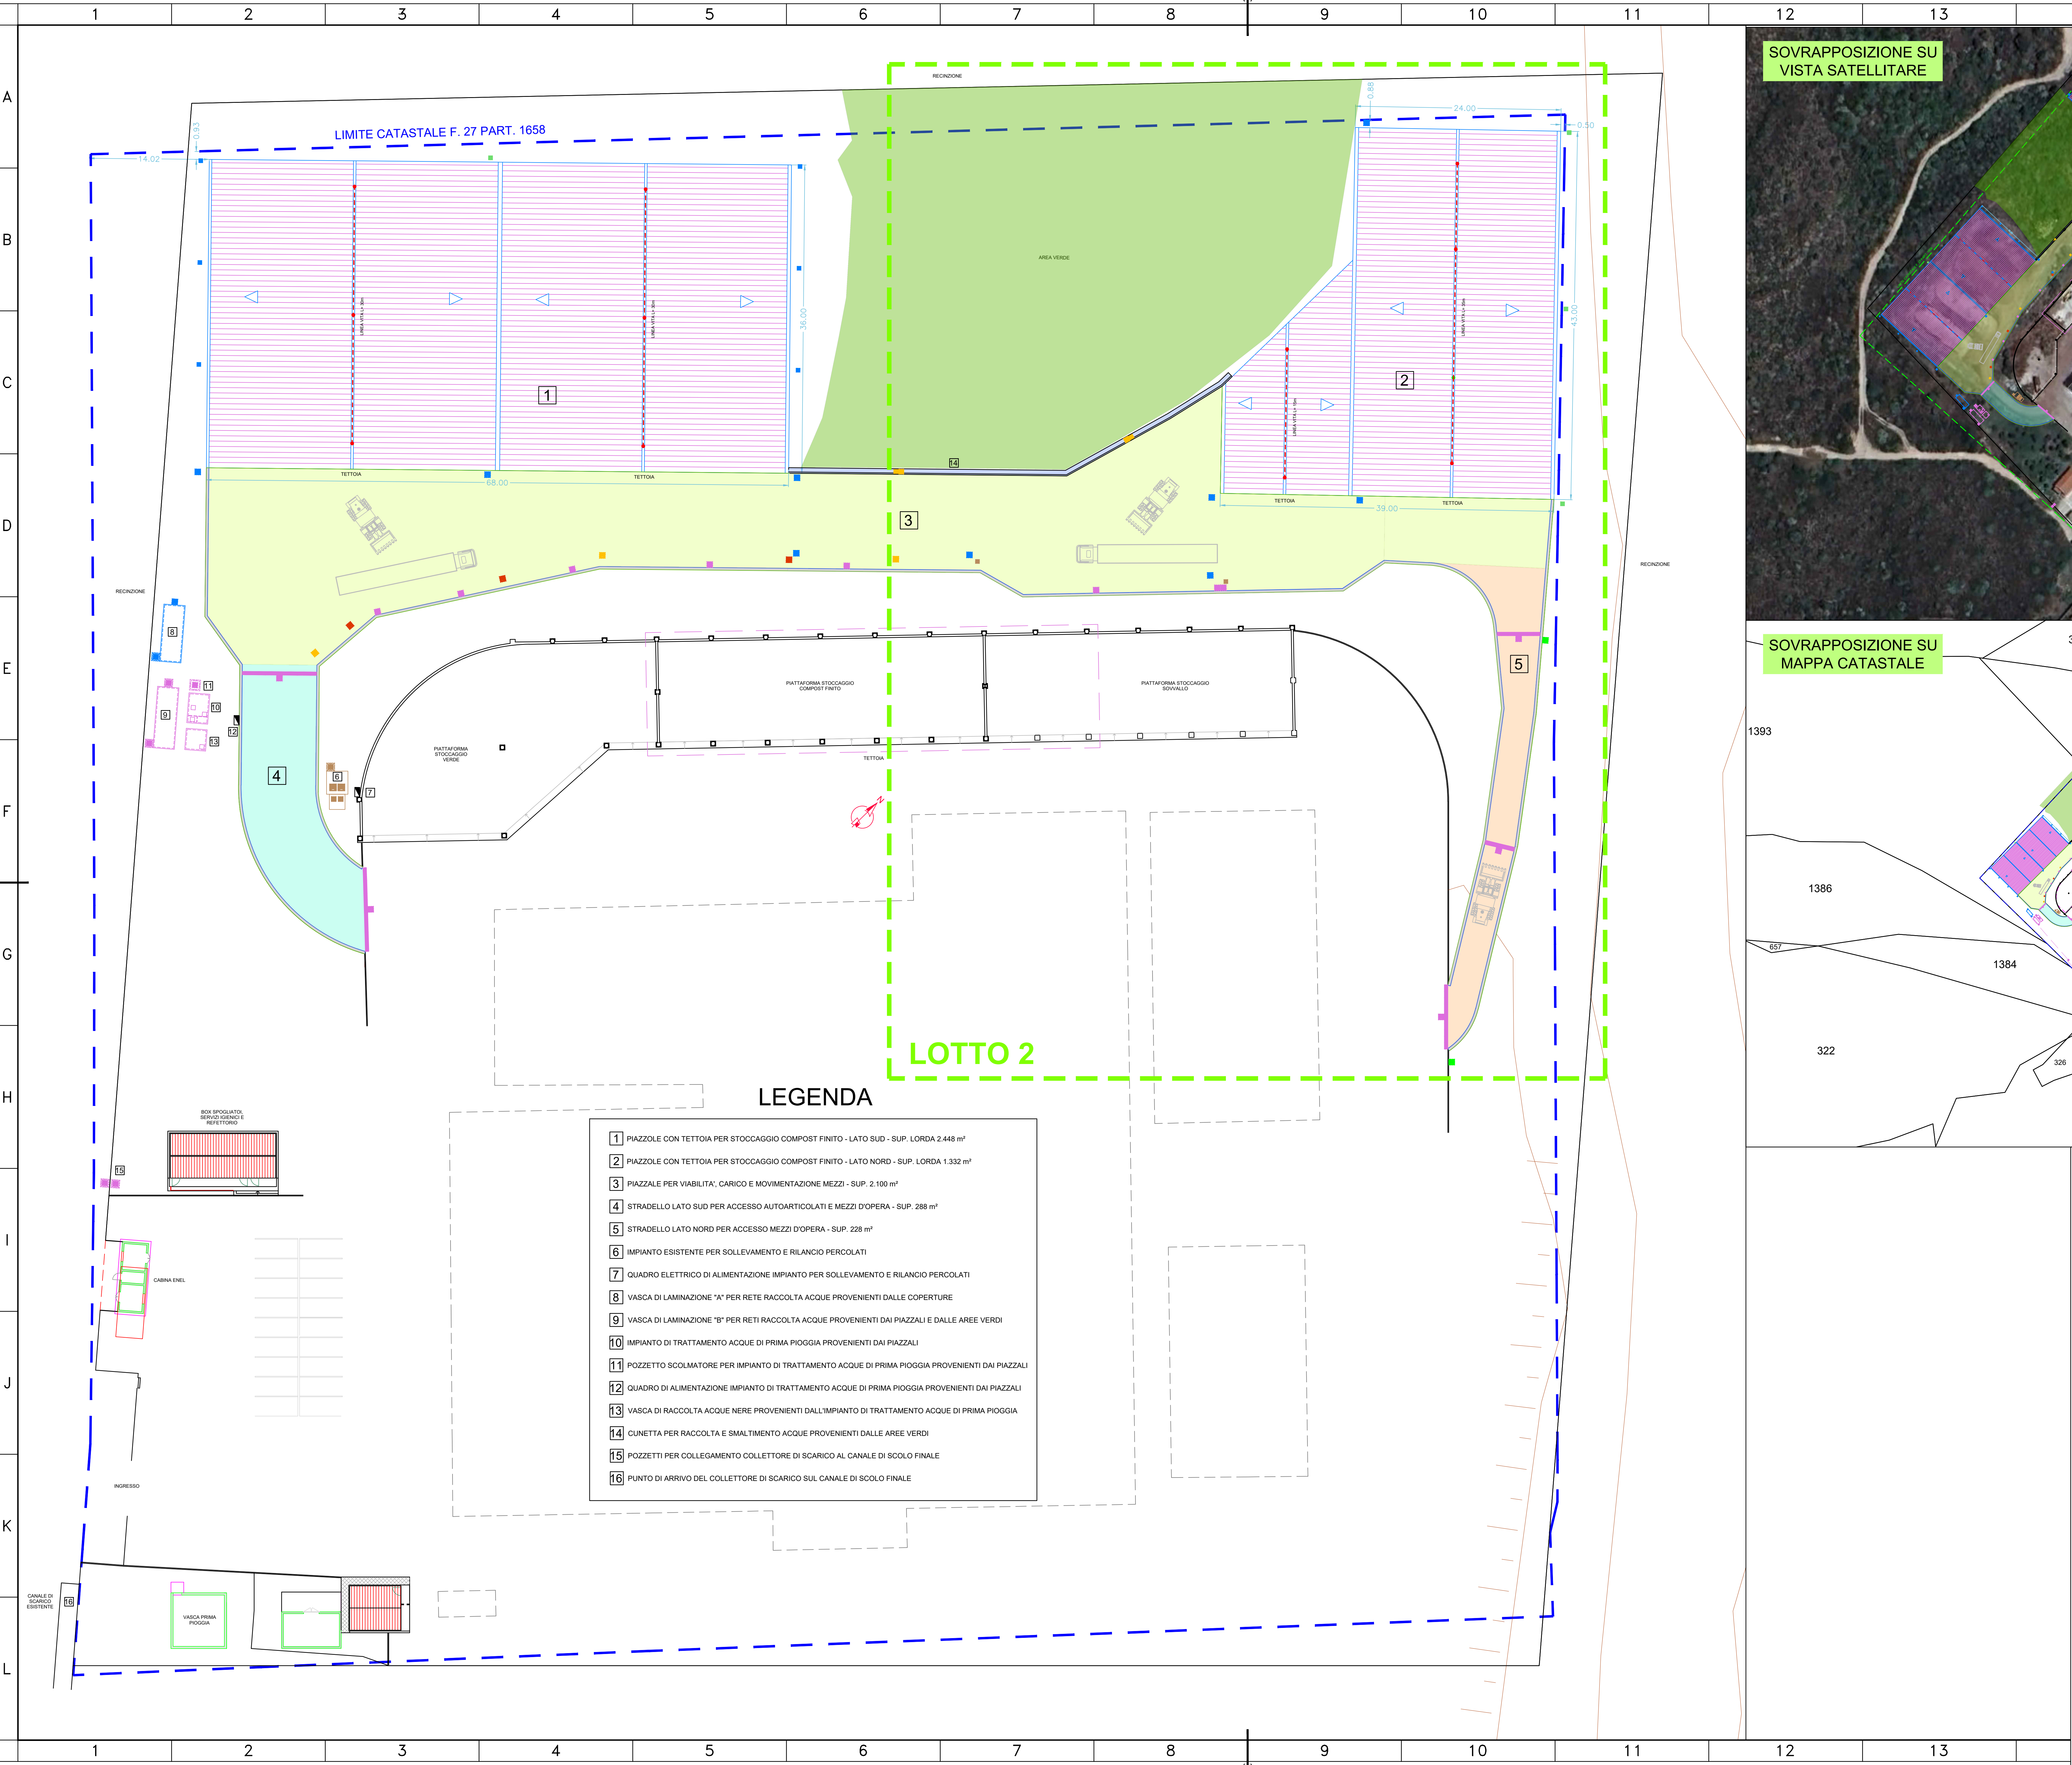

STUDIO SERVIZI D'INGEGNERIA
Ing. Emilio Fadda - via P. di Piemonte, 54 - 07100 SASSARI - Tel. +39 3296285156

CACIP Viale Armando Diaz 86
09125 CAGLIARI

COMMITTENTE

Pavimentazione, copertura e regimentazione delle acque nelle piazzole esterne di stoccaggio del compost finito presso l'impianto di compostaggio in loc. "Sa Terredda" nel Comune di Carbonia (SU)

DENOMINAZIONE

PROGETTO ESECUTIVO LOTTI 1 E 2

Opere in progetto
Planimetria generale zona d'intervento

Scala	1:250	Data	28.02.2026	Disegnatore	E.F.	Visto	E.F.
Disegno n.	Rev. 01	Sostituisce il n.		Sostituito dal n.			

PROGETTISTA	IL R.U.P.	TAV.
	Ing. Alessandro Di Gregorio	E.05

FORMATO UNI A0