
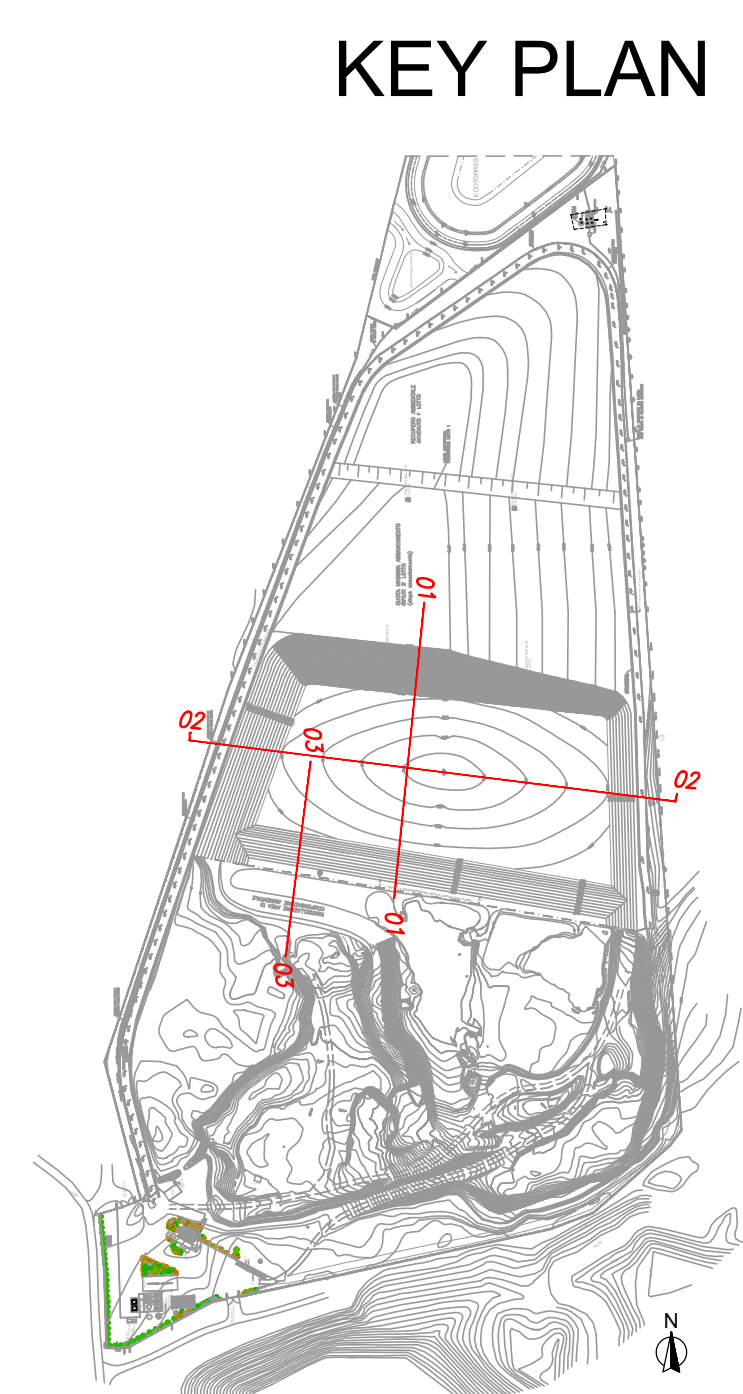
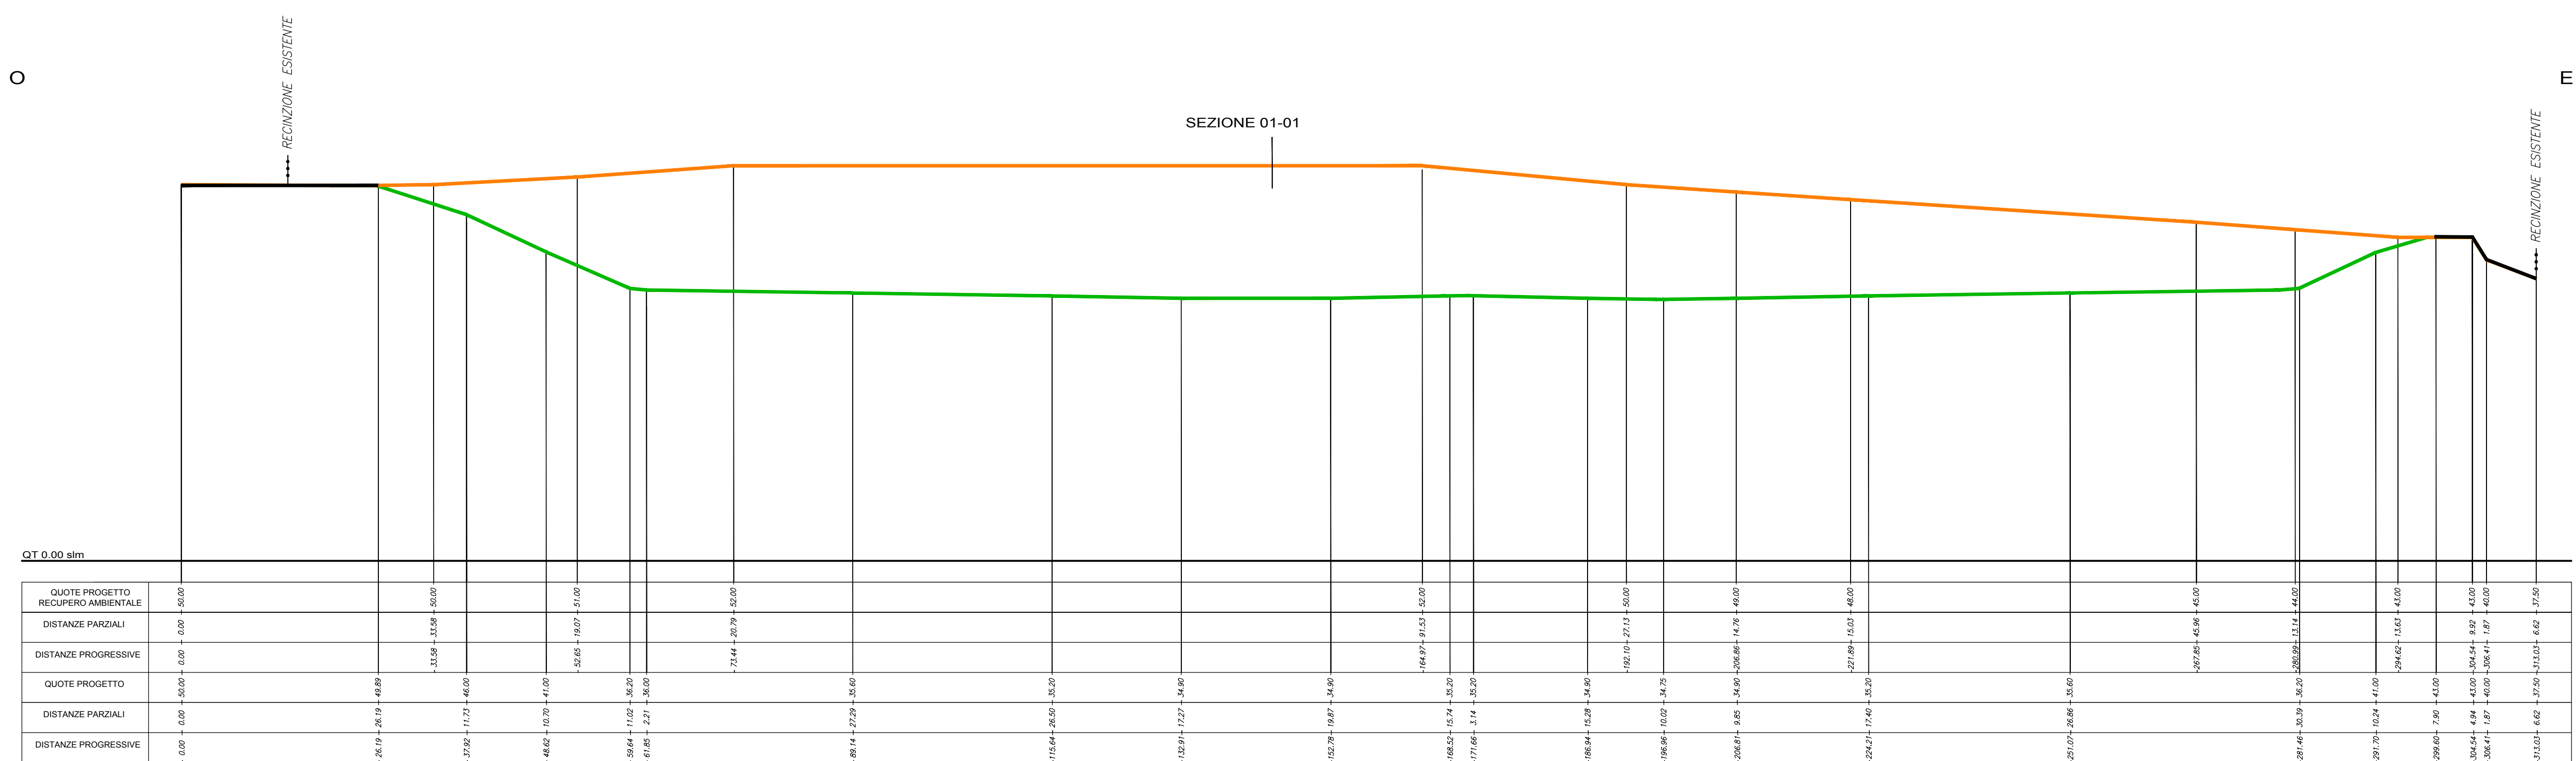
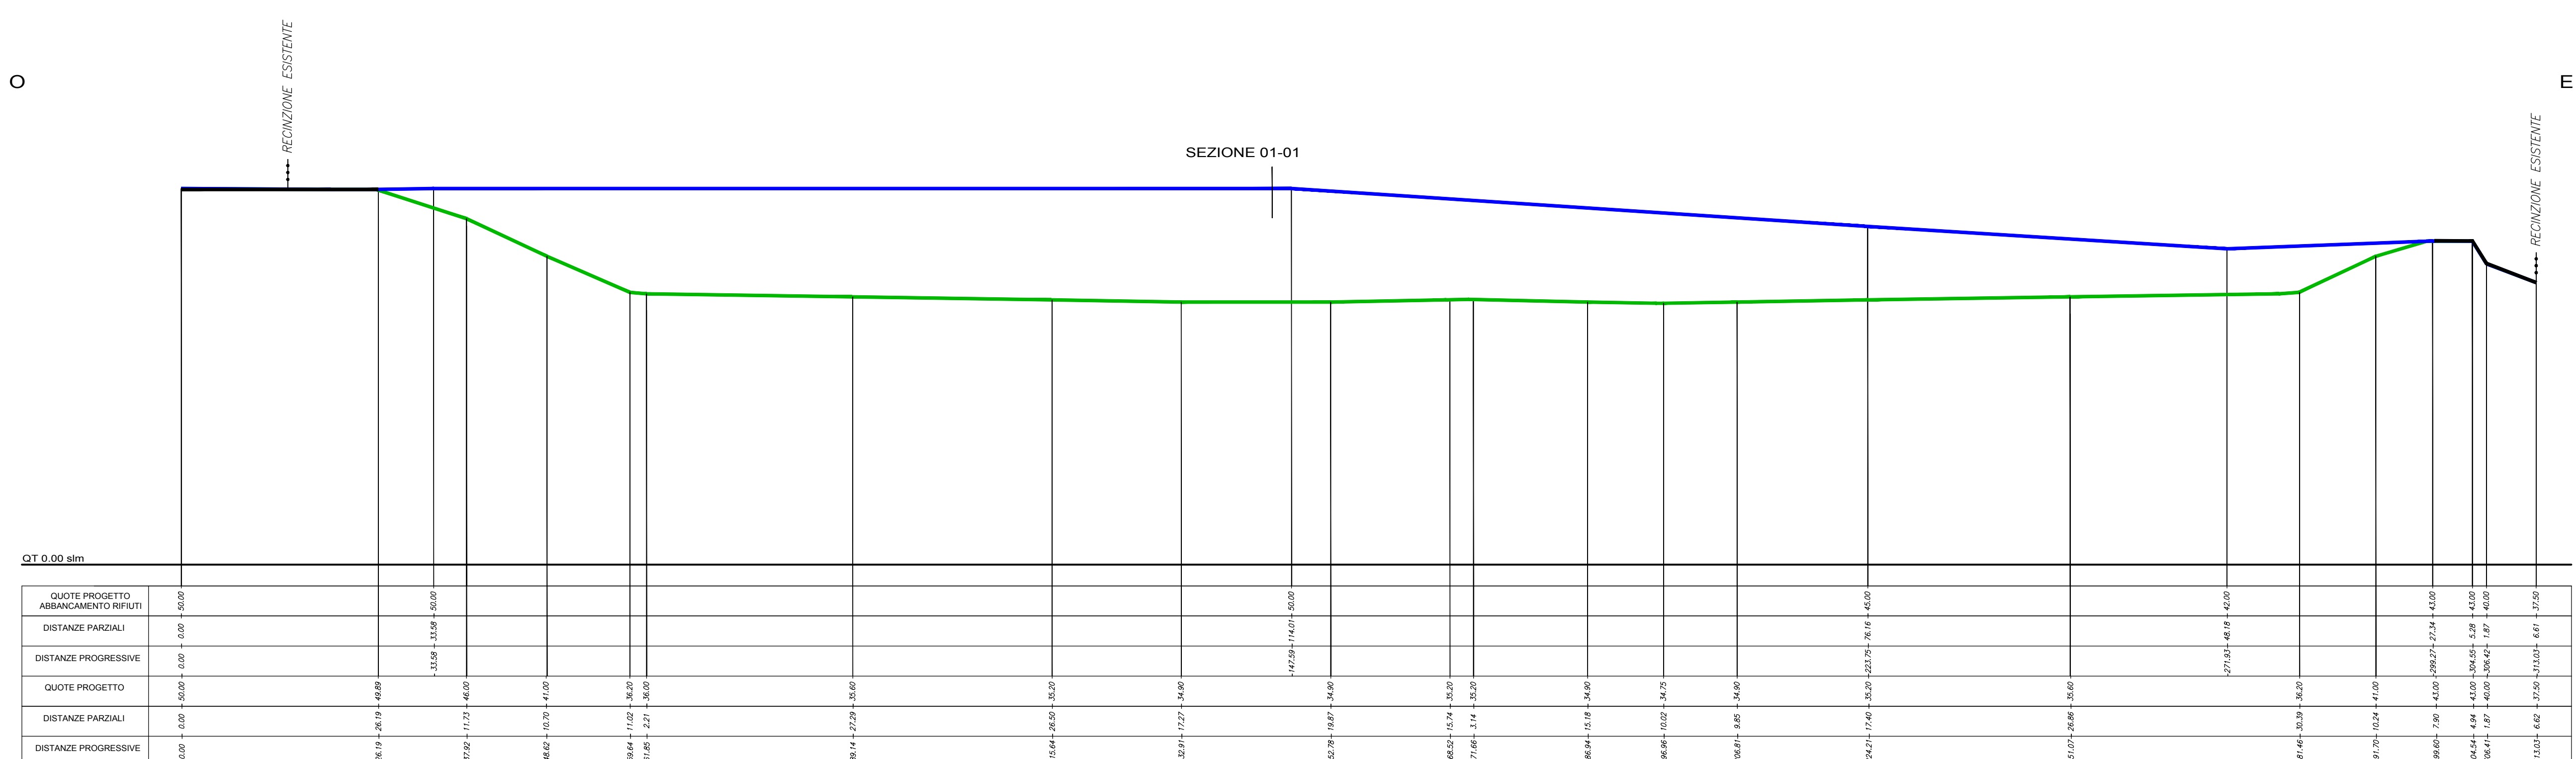


SEZ. 02 - 02

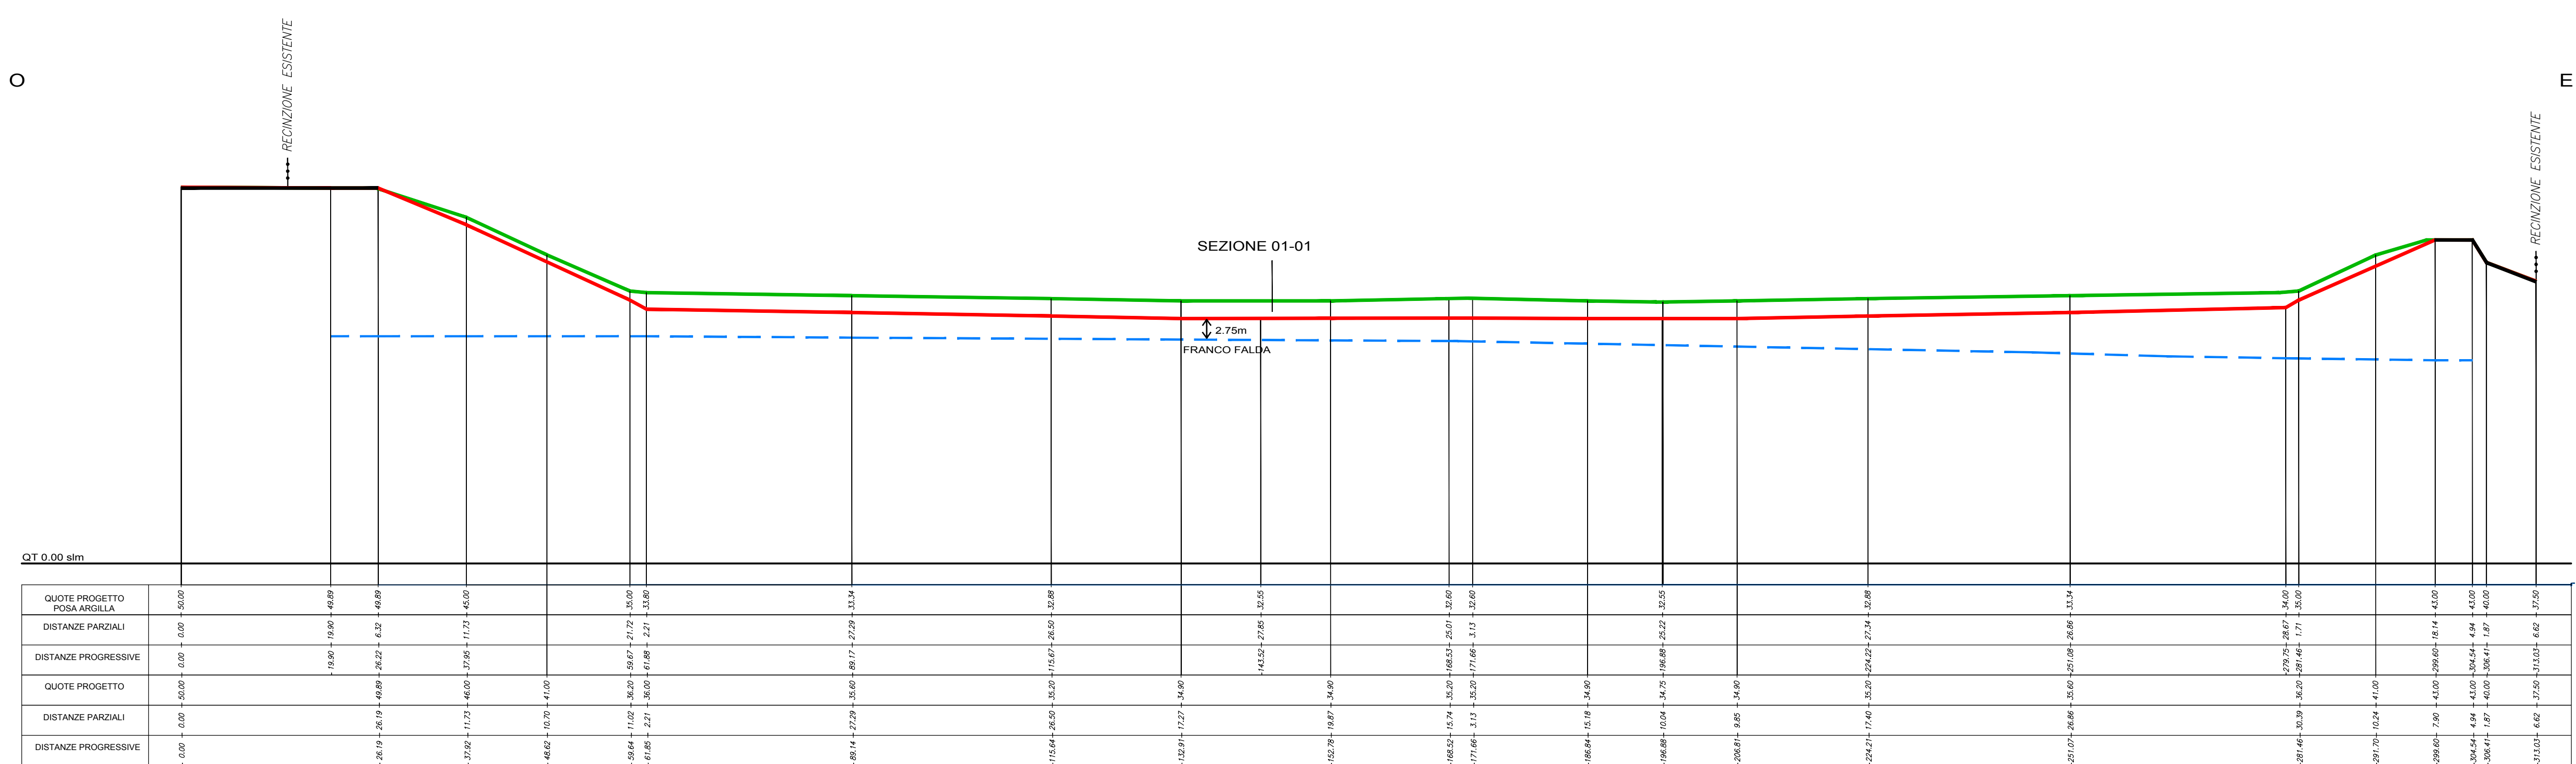

LEGENDA

- piano posa rifiuti
- piano posa argilla
- profilo abbancamento rifiuti
- profilo recupero ambientale
- escursione massima
falda superficiale
- profilo stato di fatto