
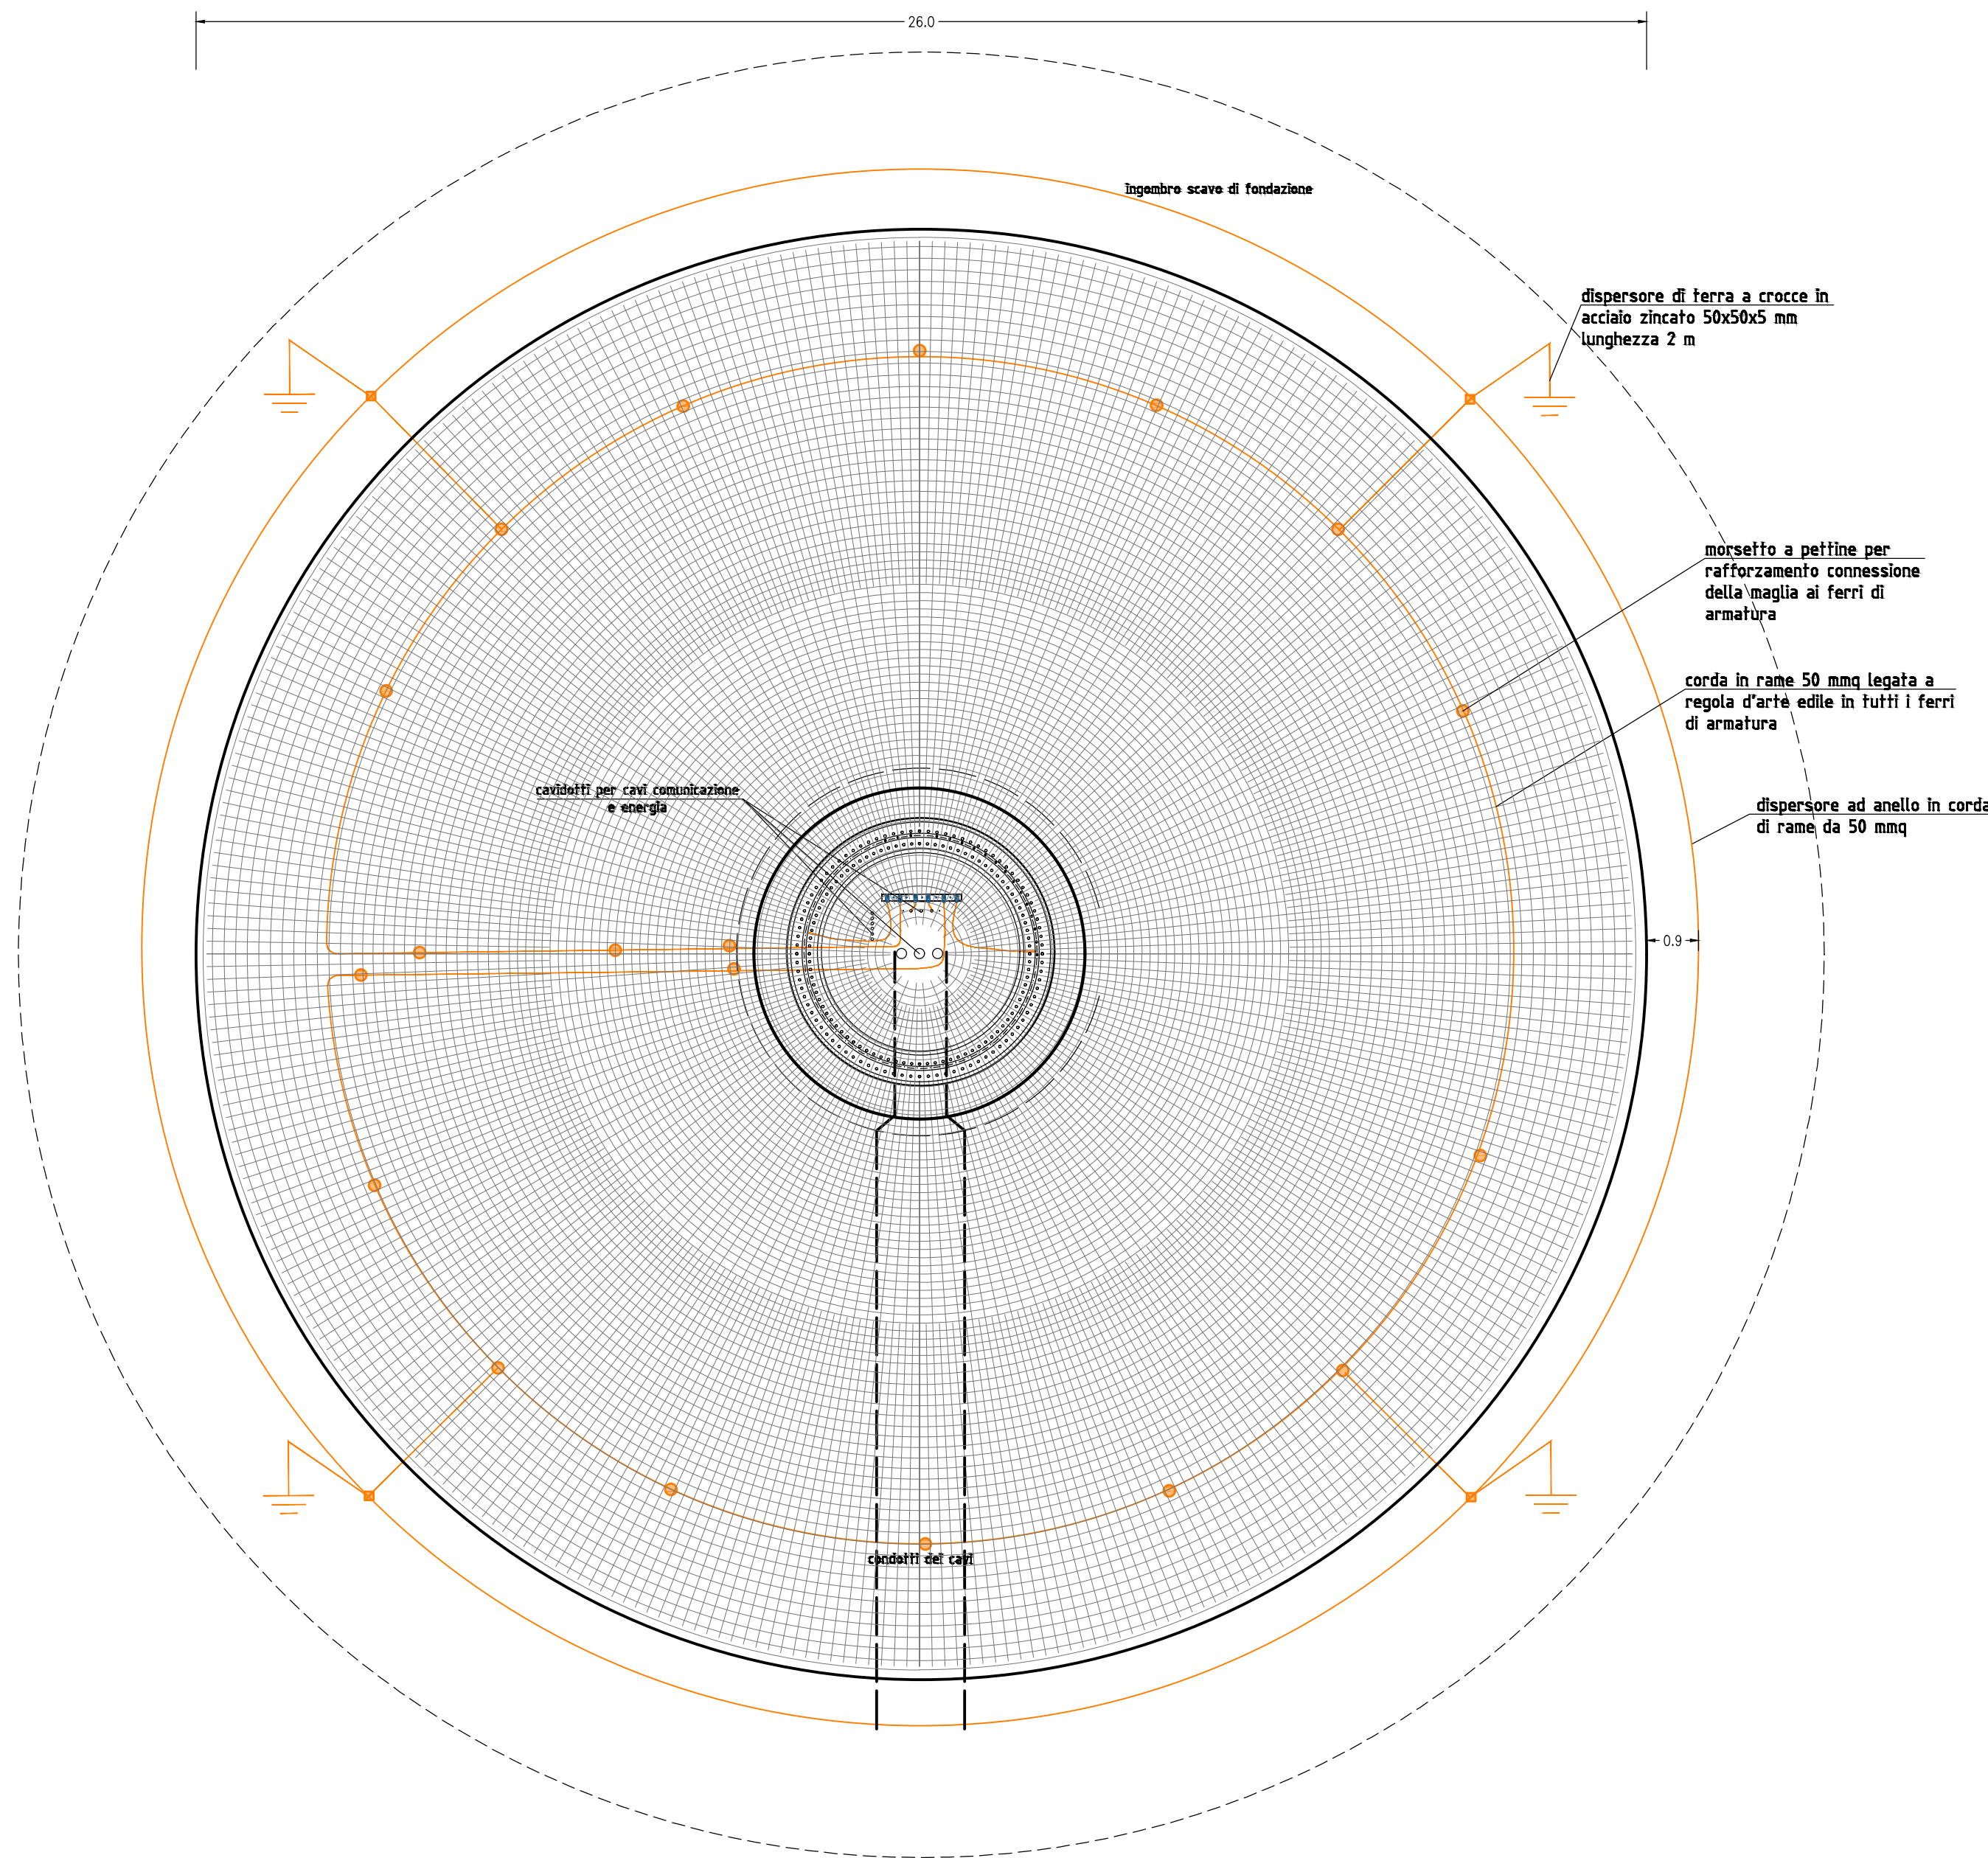



RETE DI TERRA - AEROGENERATORE
SCALA 1:100

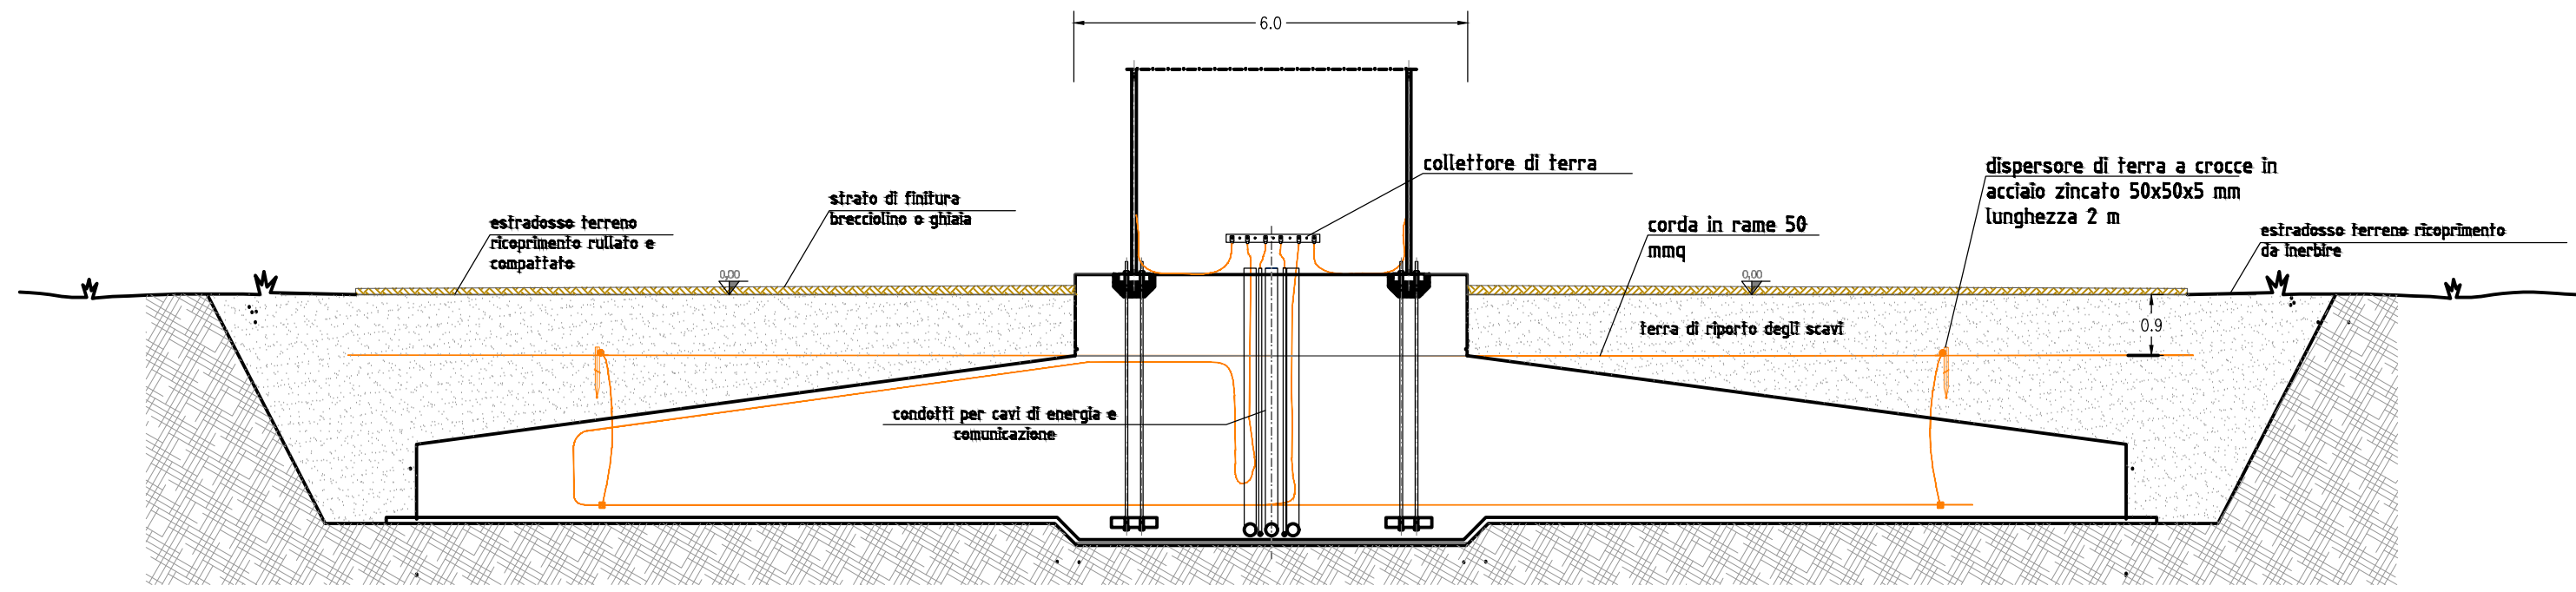

- LEGENDA**
- morsetto a pettine
 - morsetto a compressione
 - corda in rame nudo 50 mmq


RETE DI TERRA - LAYOUT
SCALA 1:20000

SCALA 1:20000 - 1 cm = 200 m
0 200 400 600 800 1000 m
0 1 2 3 4 5 cm

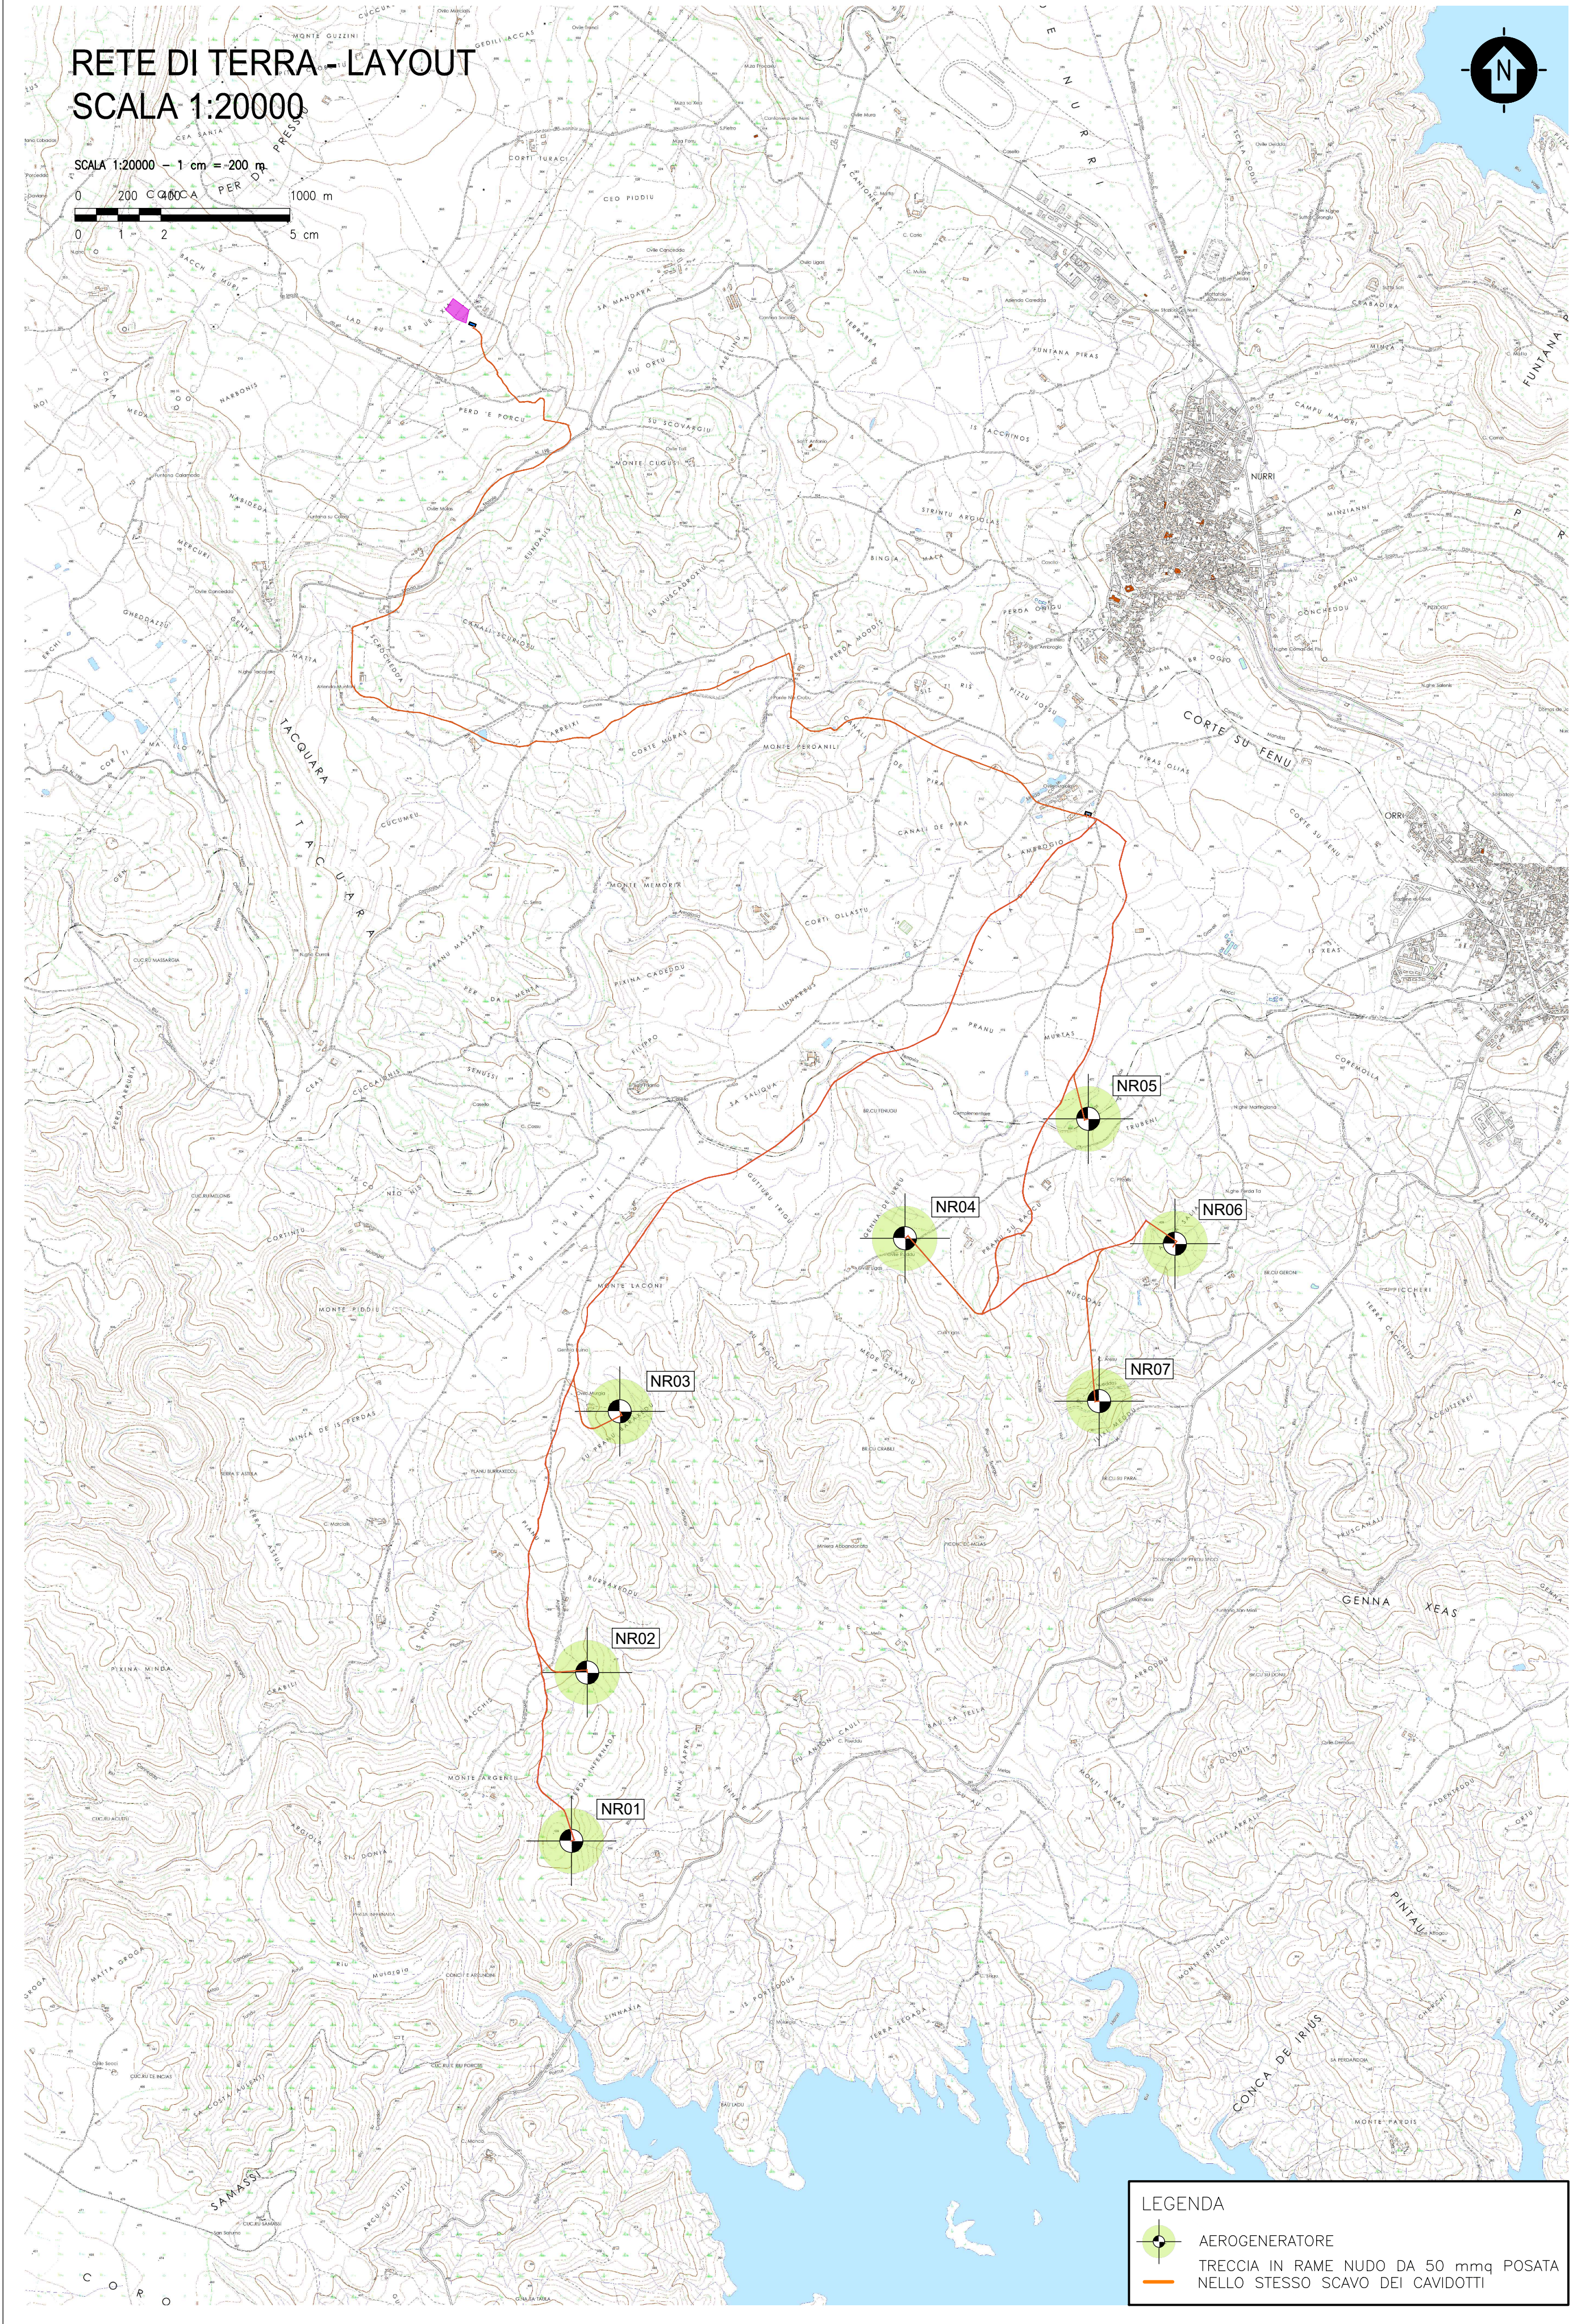


- LEGENDA**
- AEROGENERATORE
 - TRECCIA IN RAME NUDO DA 50 mmq POSATA NELLO STESSO SCAVO DEI CAVIDOTTI


RETE DI TERRA - CABINA DI RACCOLTA/CABINA DI SMISTAMENTO
SCALA 1:100

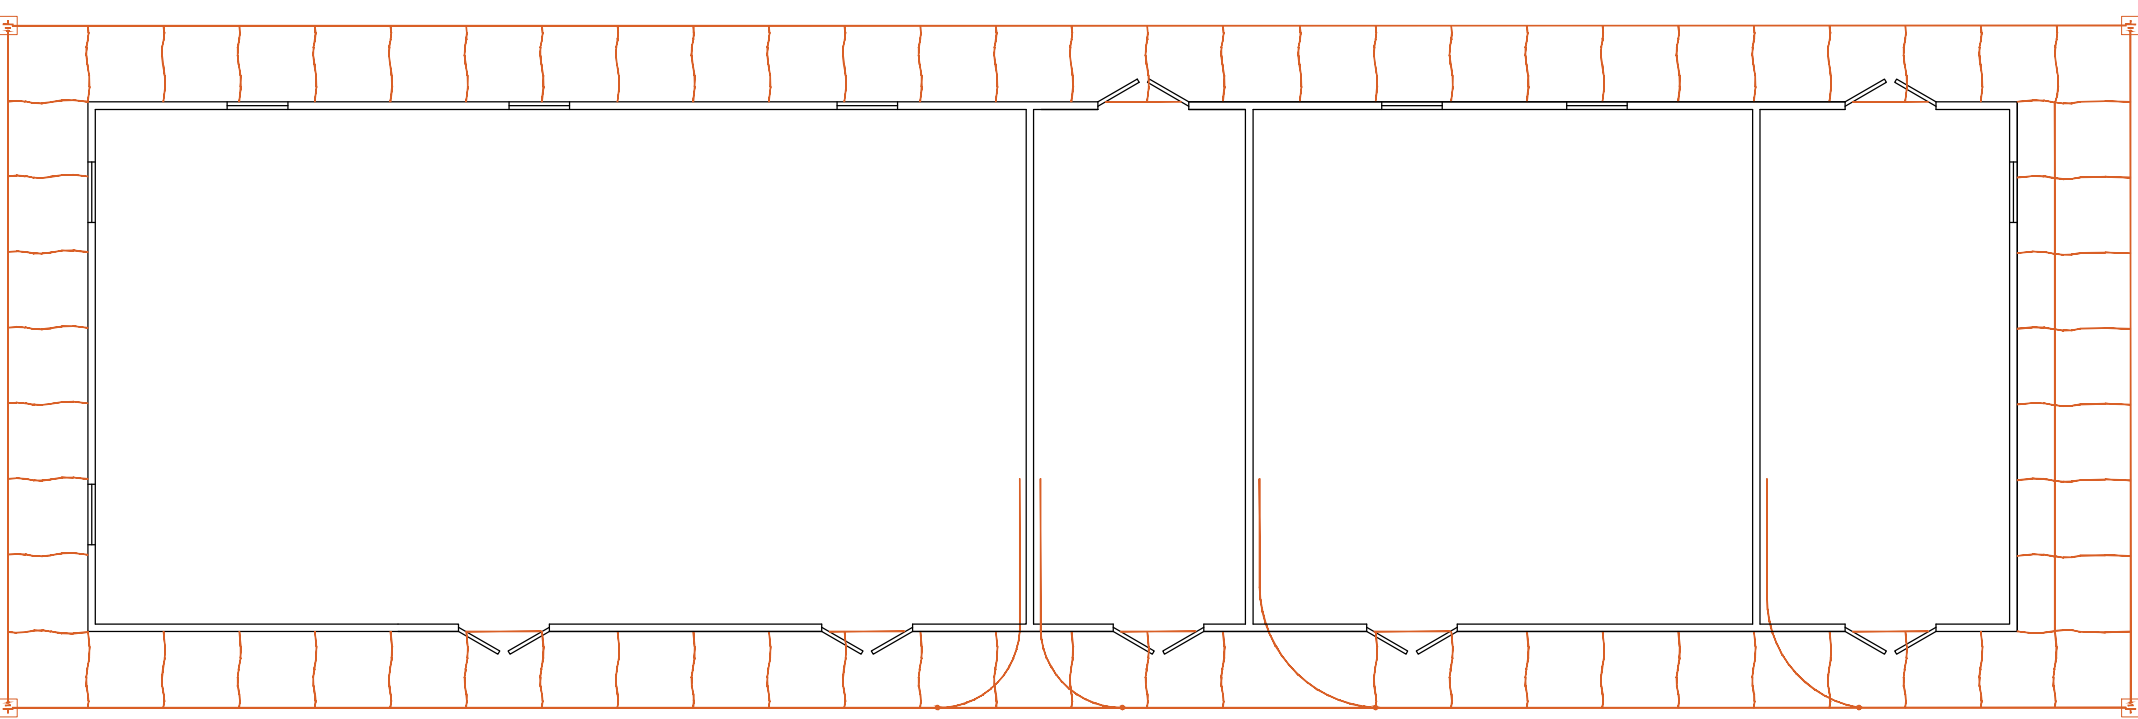


CONNESSIONE TIPICA AL SISTEMA DI TERRA DELLA RECINZIONE

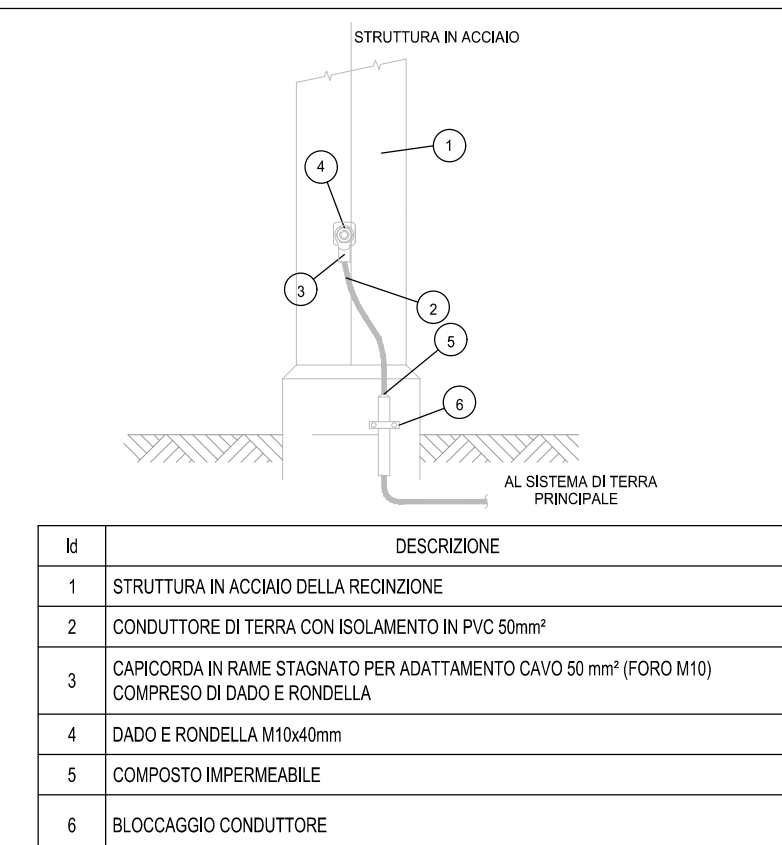


MESSA A TERRA TIPO CON POZZETTO IN CALCESTRUZZO

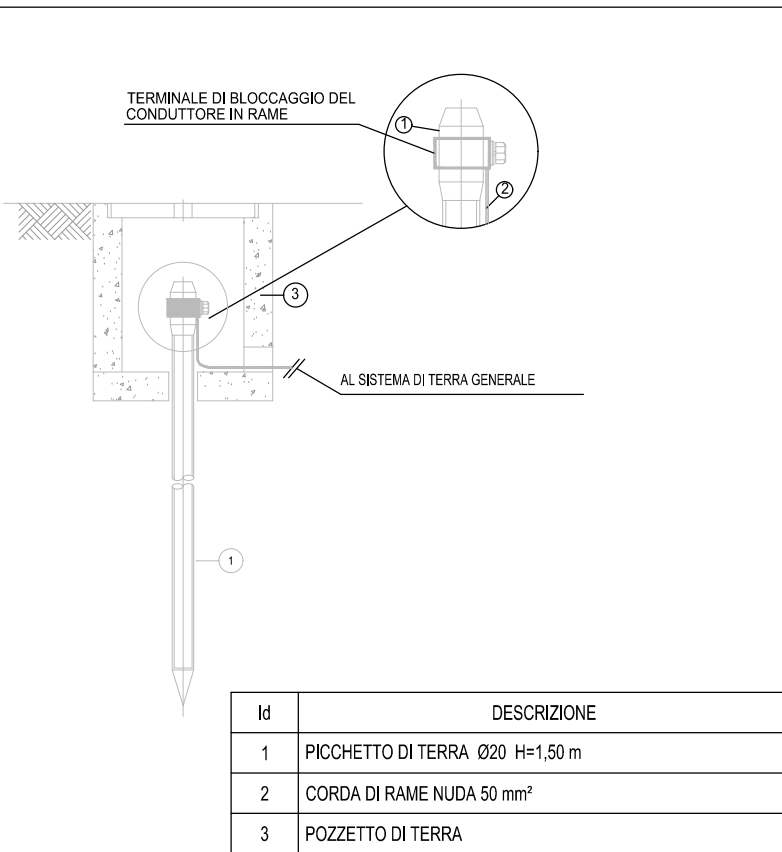


CONNESSIONE CONDUTTORI

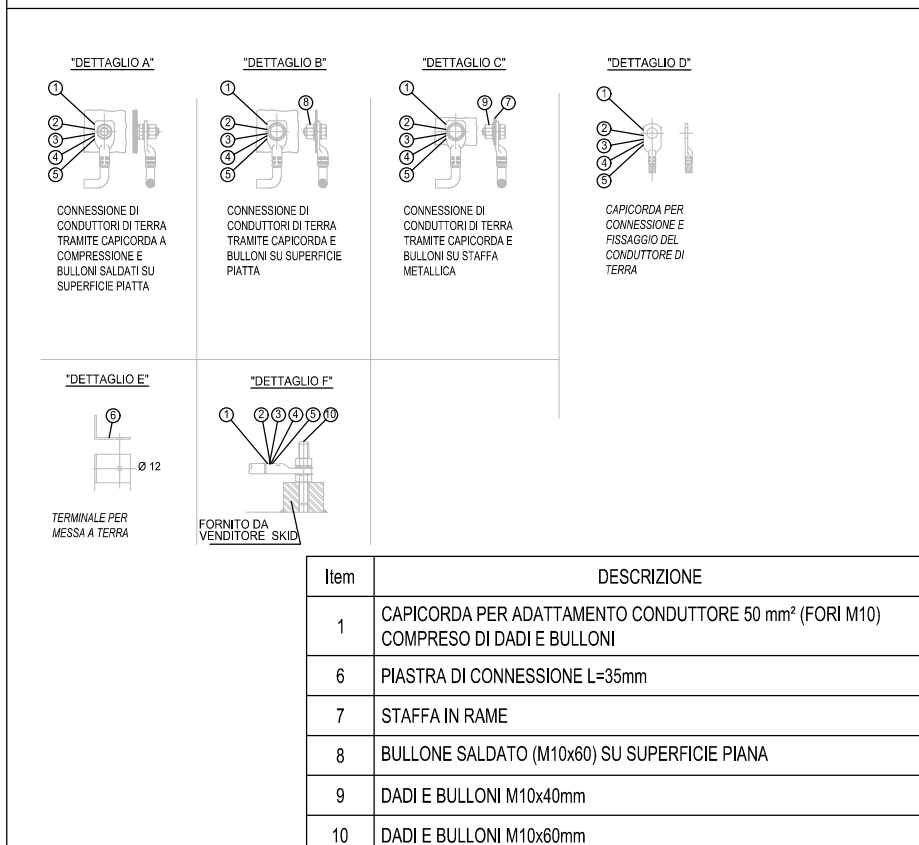


DETTAGLI DI INSTALLAZIONE TIPICI DELLA TERRA

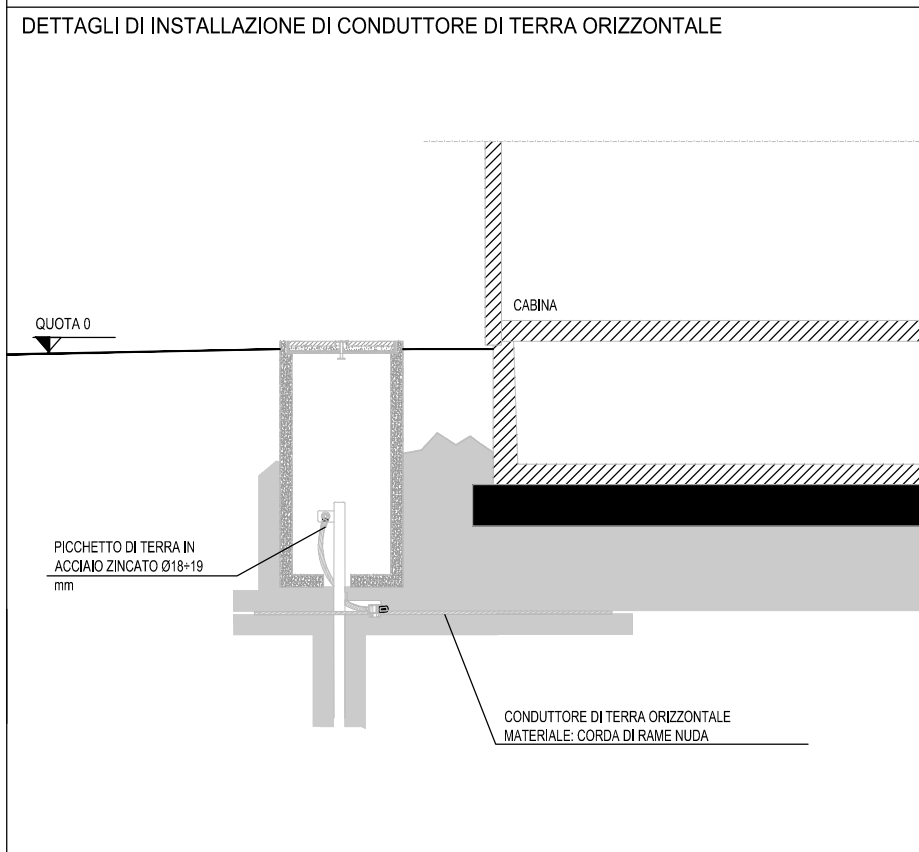


BARRA DI MESSA A TERRA SU STRUTTURA IN CALCESTRUZZO NON ISOLATA

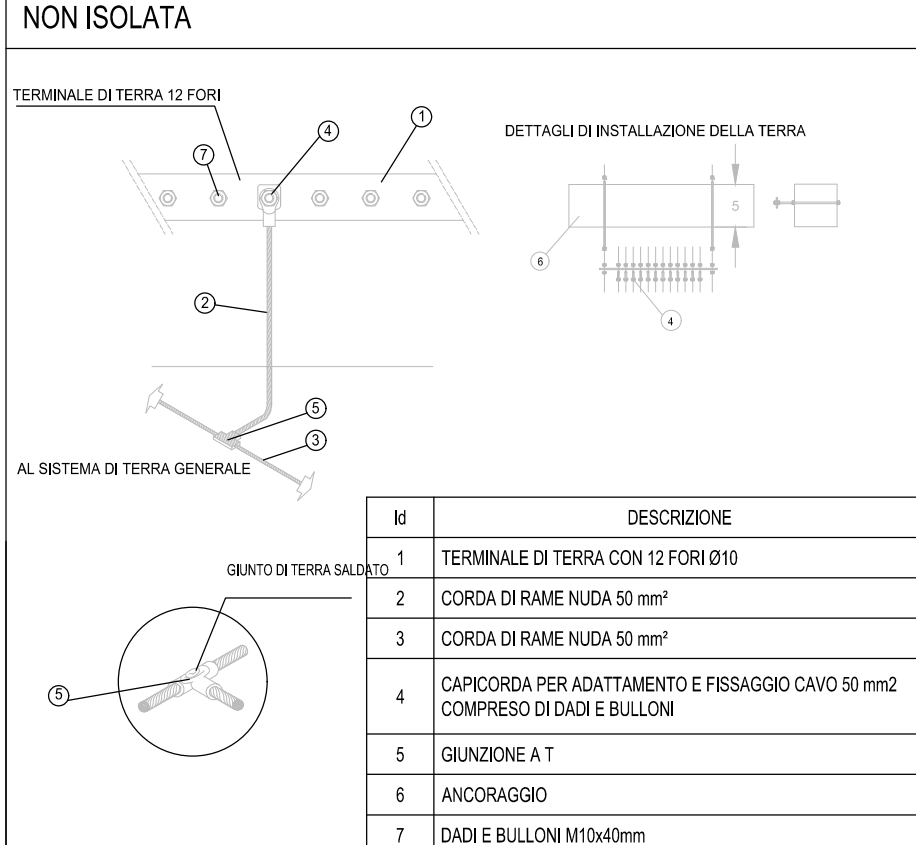


CONDUTTORI METALLICI SALDATI

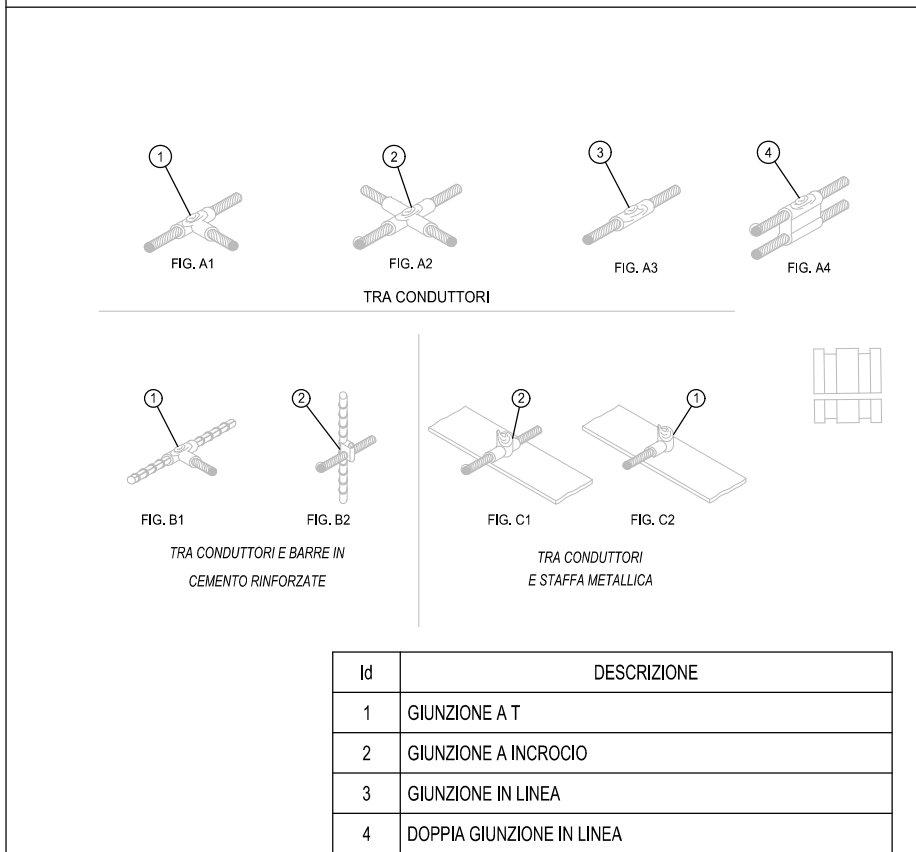

PARTICOLARE MORSETTO A COMPRESSIONE

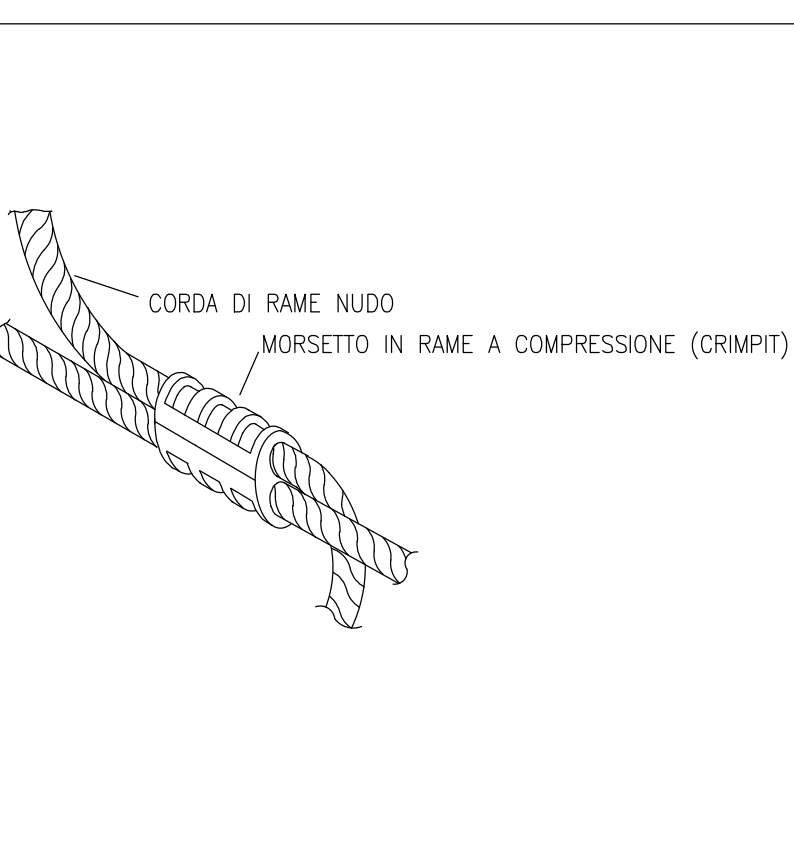

PARTICOLARE MORSETTO A PETTINE PER CONNESSIONE FERRI DI FONDAZIONE

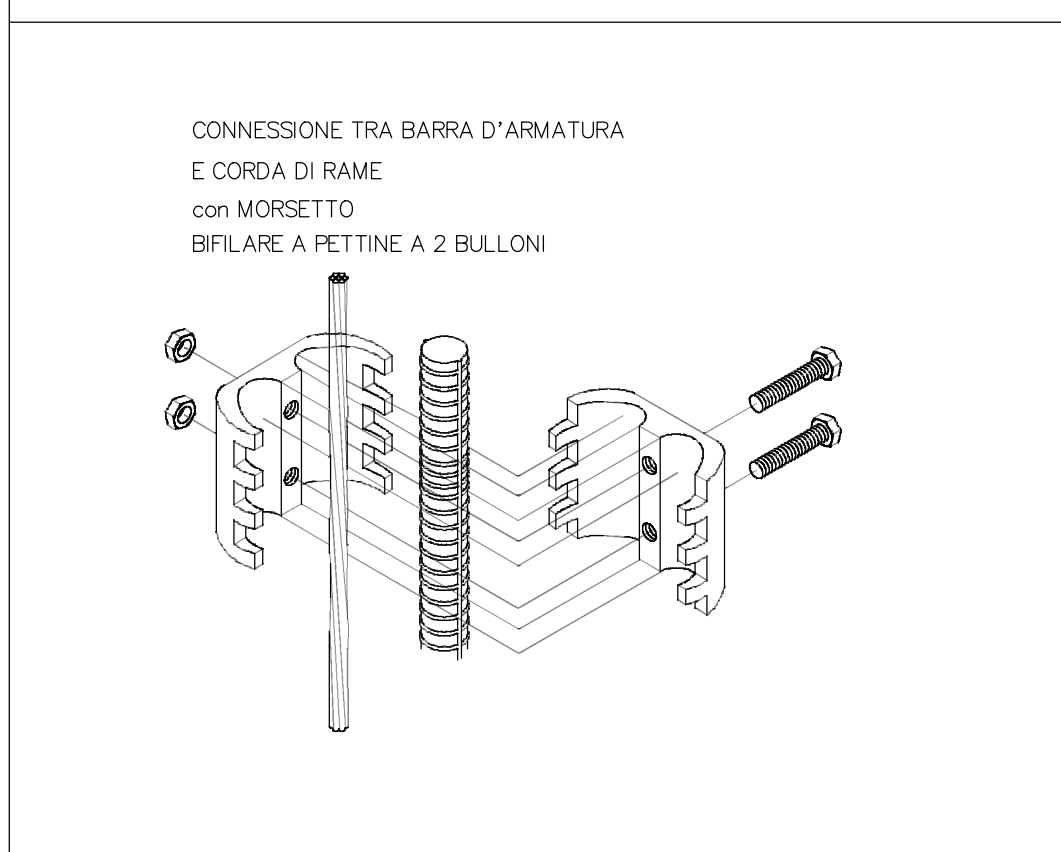

0	PRIMA EMISSIONE	Rev.	El.	LC	01/2022
REV.	DESCRIZIONE	REDAZIONE	CONTROLLO	APPROVAZIONE	DATA

Montana		Montana SpA Via Carlo Magno, 10 - 20123 Milano Tel. +39 02 58111010 Fax +39 02 58111011 www.montanaspasrl.com		P.IVA 09442720156 Cap. Soc. 10.000.000 € Membro Unione Imprese Costruttrici (UIC) - Società a partecipazione paritetica	
Lavorante					
NURRI WIND SRL Giovinetti, Torre 4 - 07026 Olbia (SS)					
Progettato					
ING. LAURA CONTI Incaricata all'Ordine degli Ingegneri della Provincia di Pavia di n. 1726					
Oggetto					
IMPIANTO EOLICO "NURRI" Comune di Nurri (SU) RICHIESTA DI AUTORIZZAZIONE UNICA - D.Lgs. 387/2003					
TITOLO					
LAYOUT RETE DI TERRA					
N. 113					
N. 113					
E. METIER. LA RIPRODUZIONE DI QUESTO DOCUMENTO SENZA PRESENTARE AUTORIZZAZIONE SCRITTA DELLA MONTANA SPA.					