


Planimetria di progetto - fase intermedia di regolarizzazione dell'area di sedime dell'impianto fotovoltaico

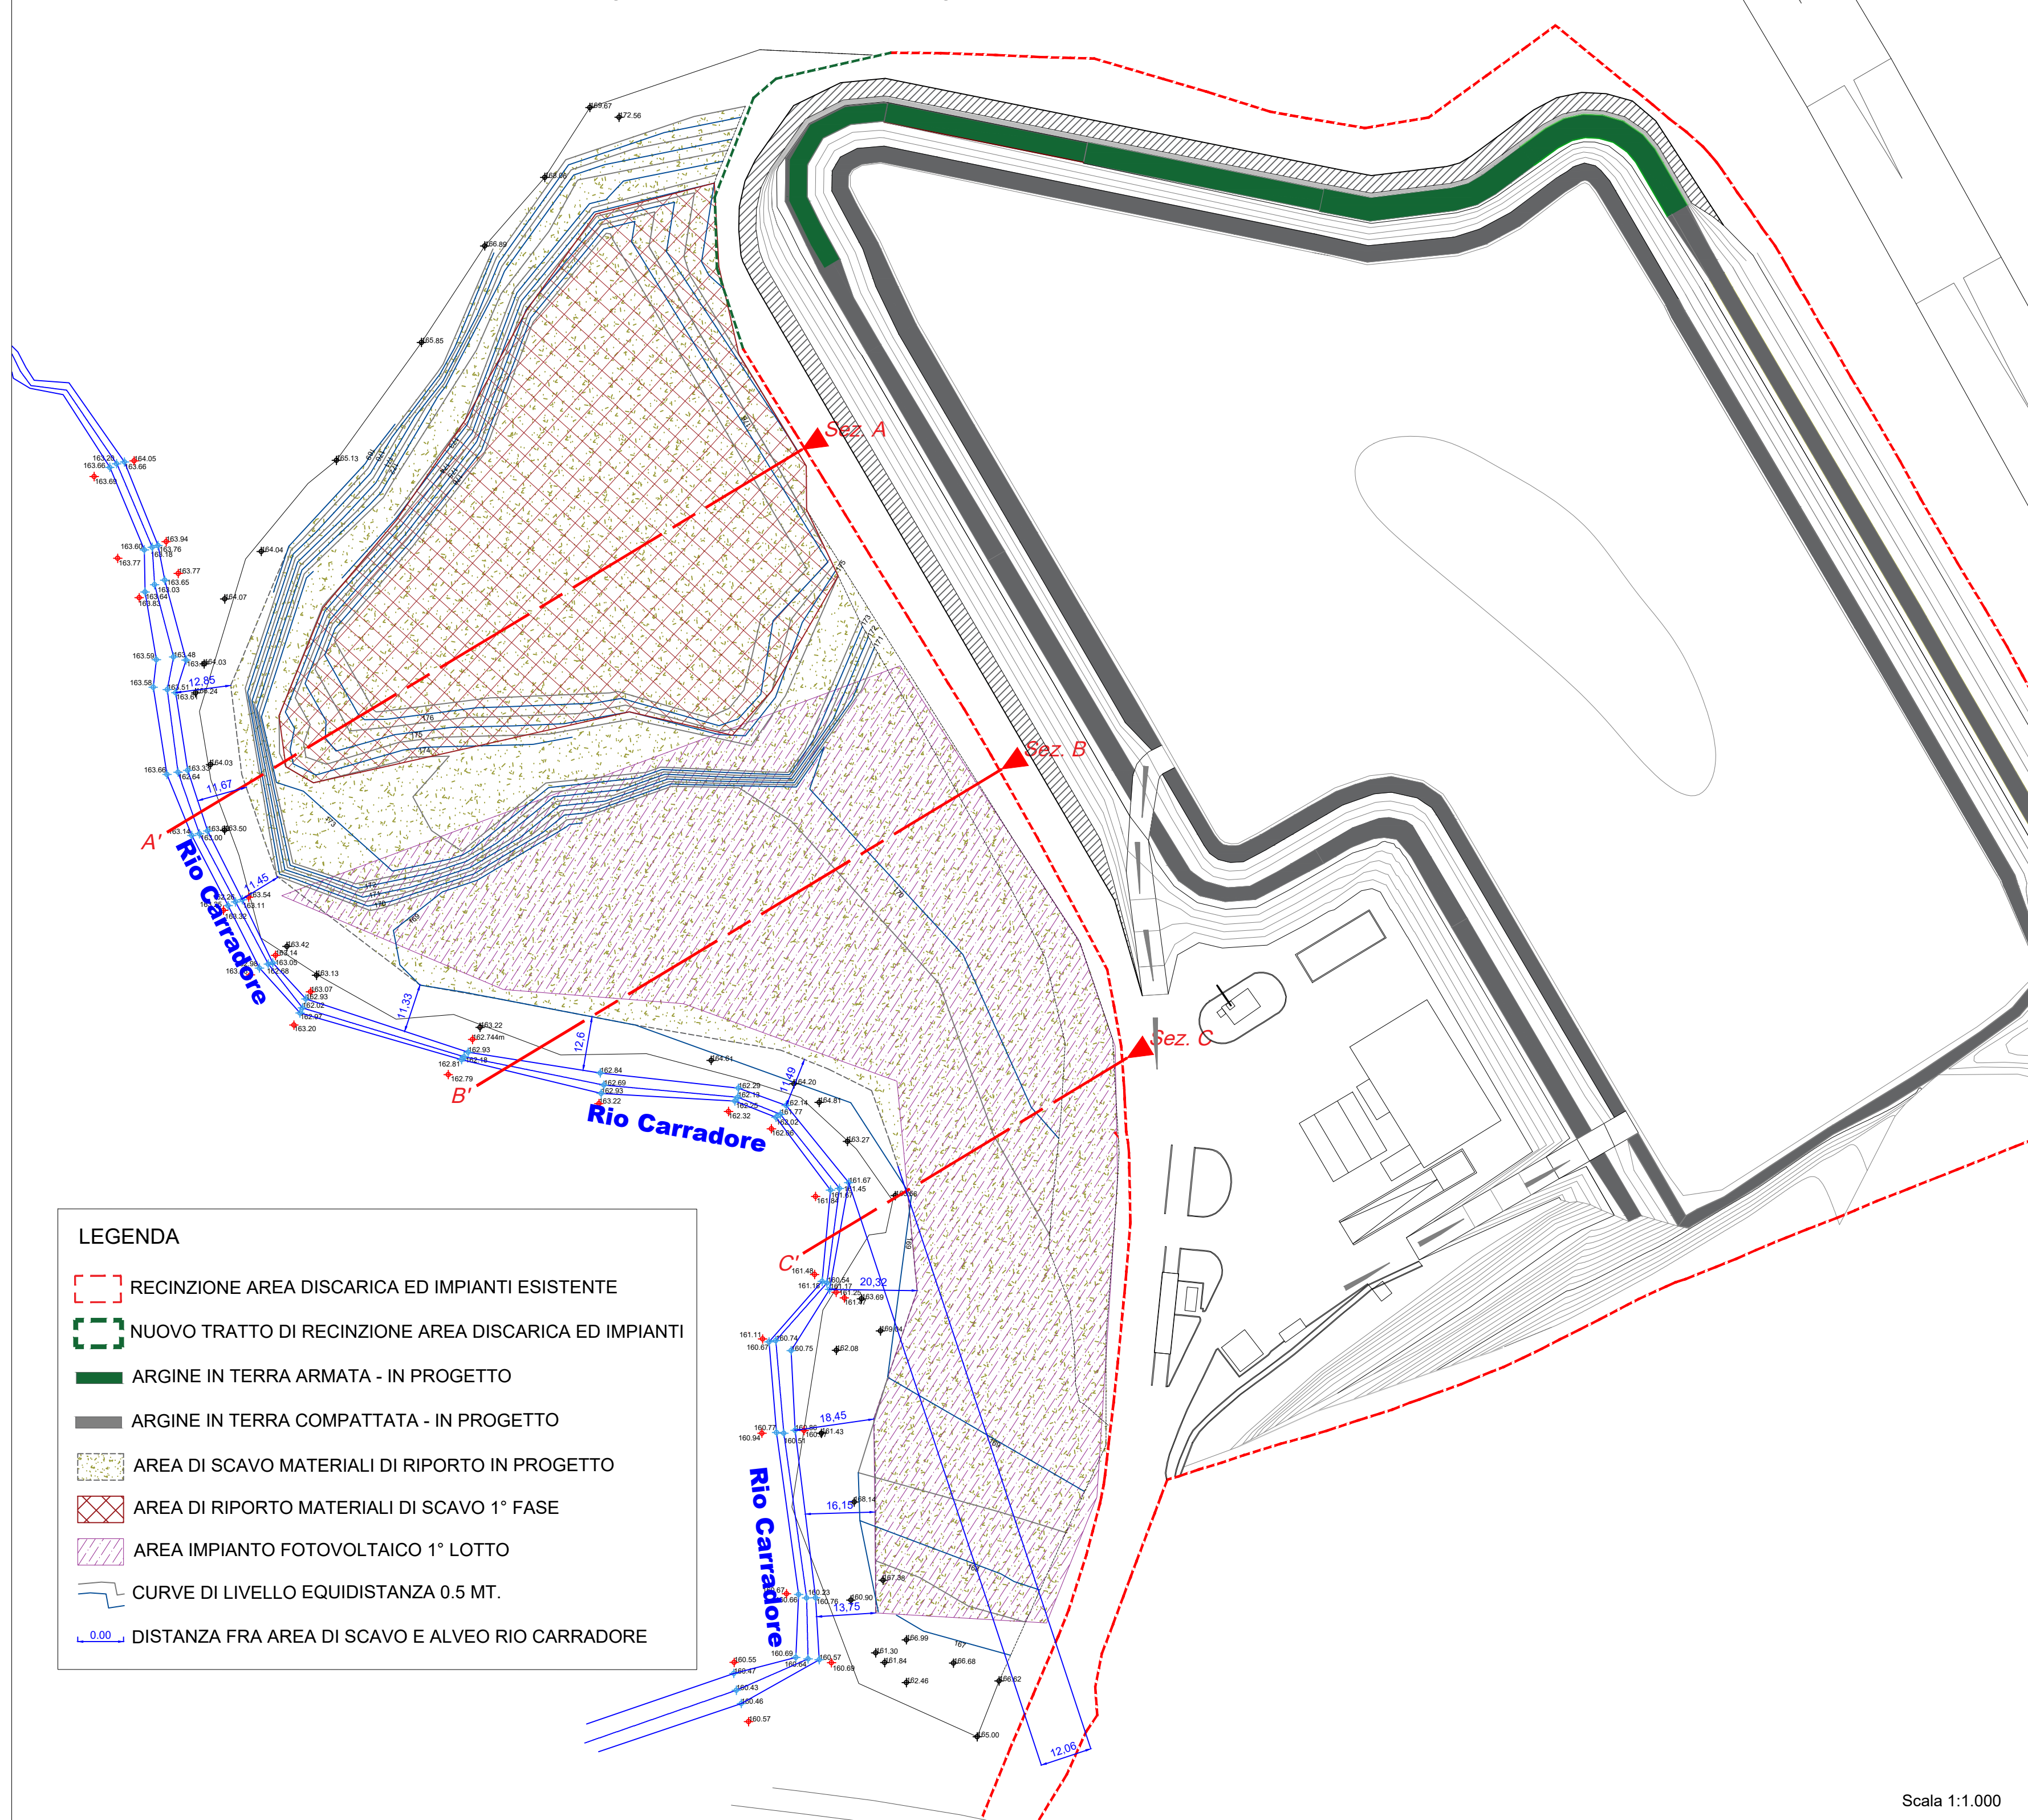

Sezioni di progetto - Regolarizzazione dell'area di sedime dell'impianto fotovoltaico - 1° fase di scavo

