

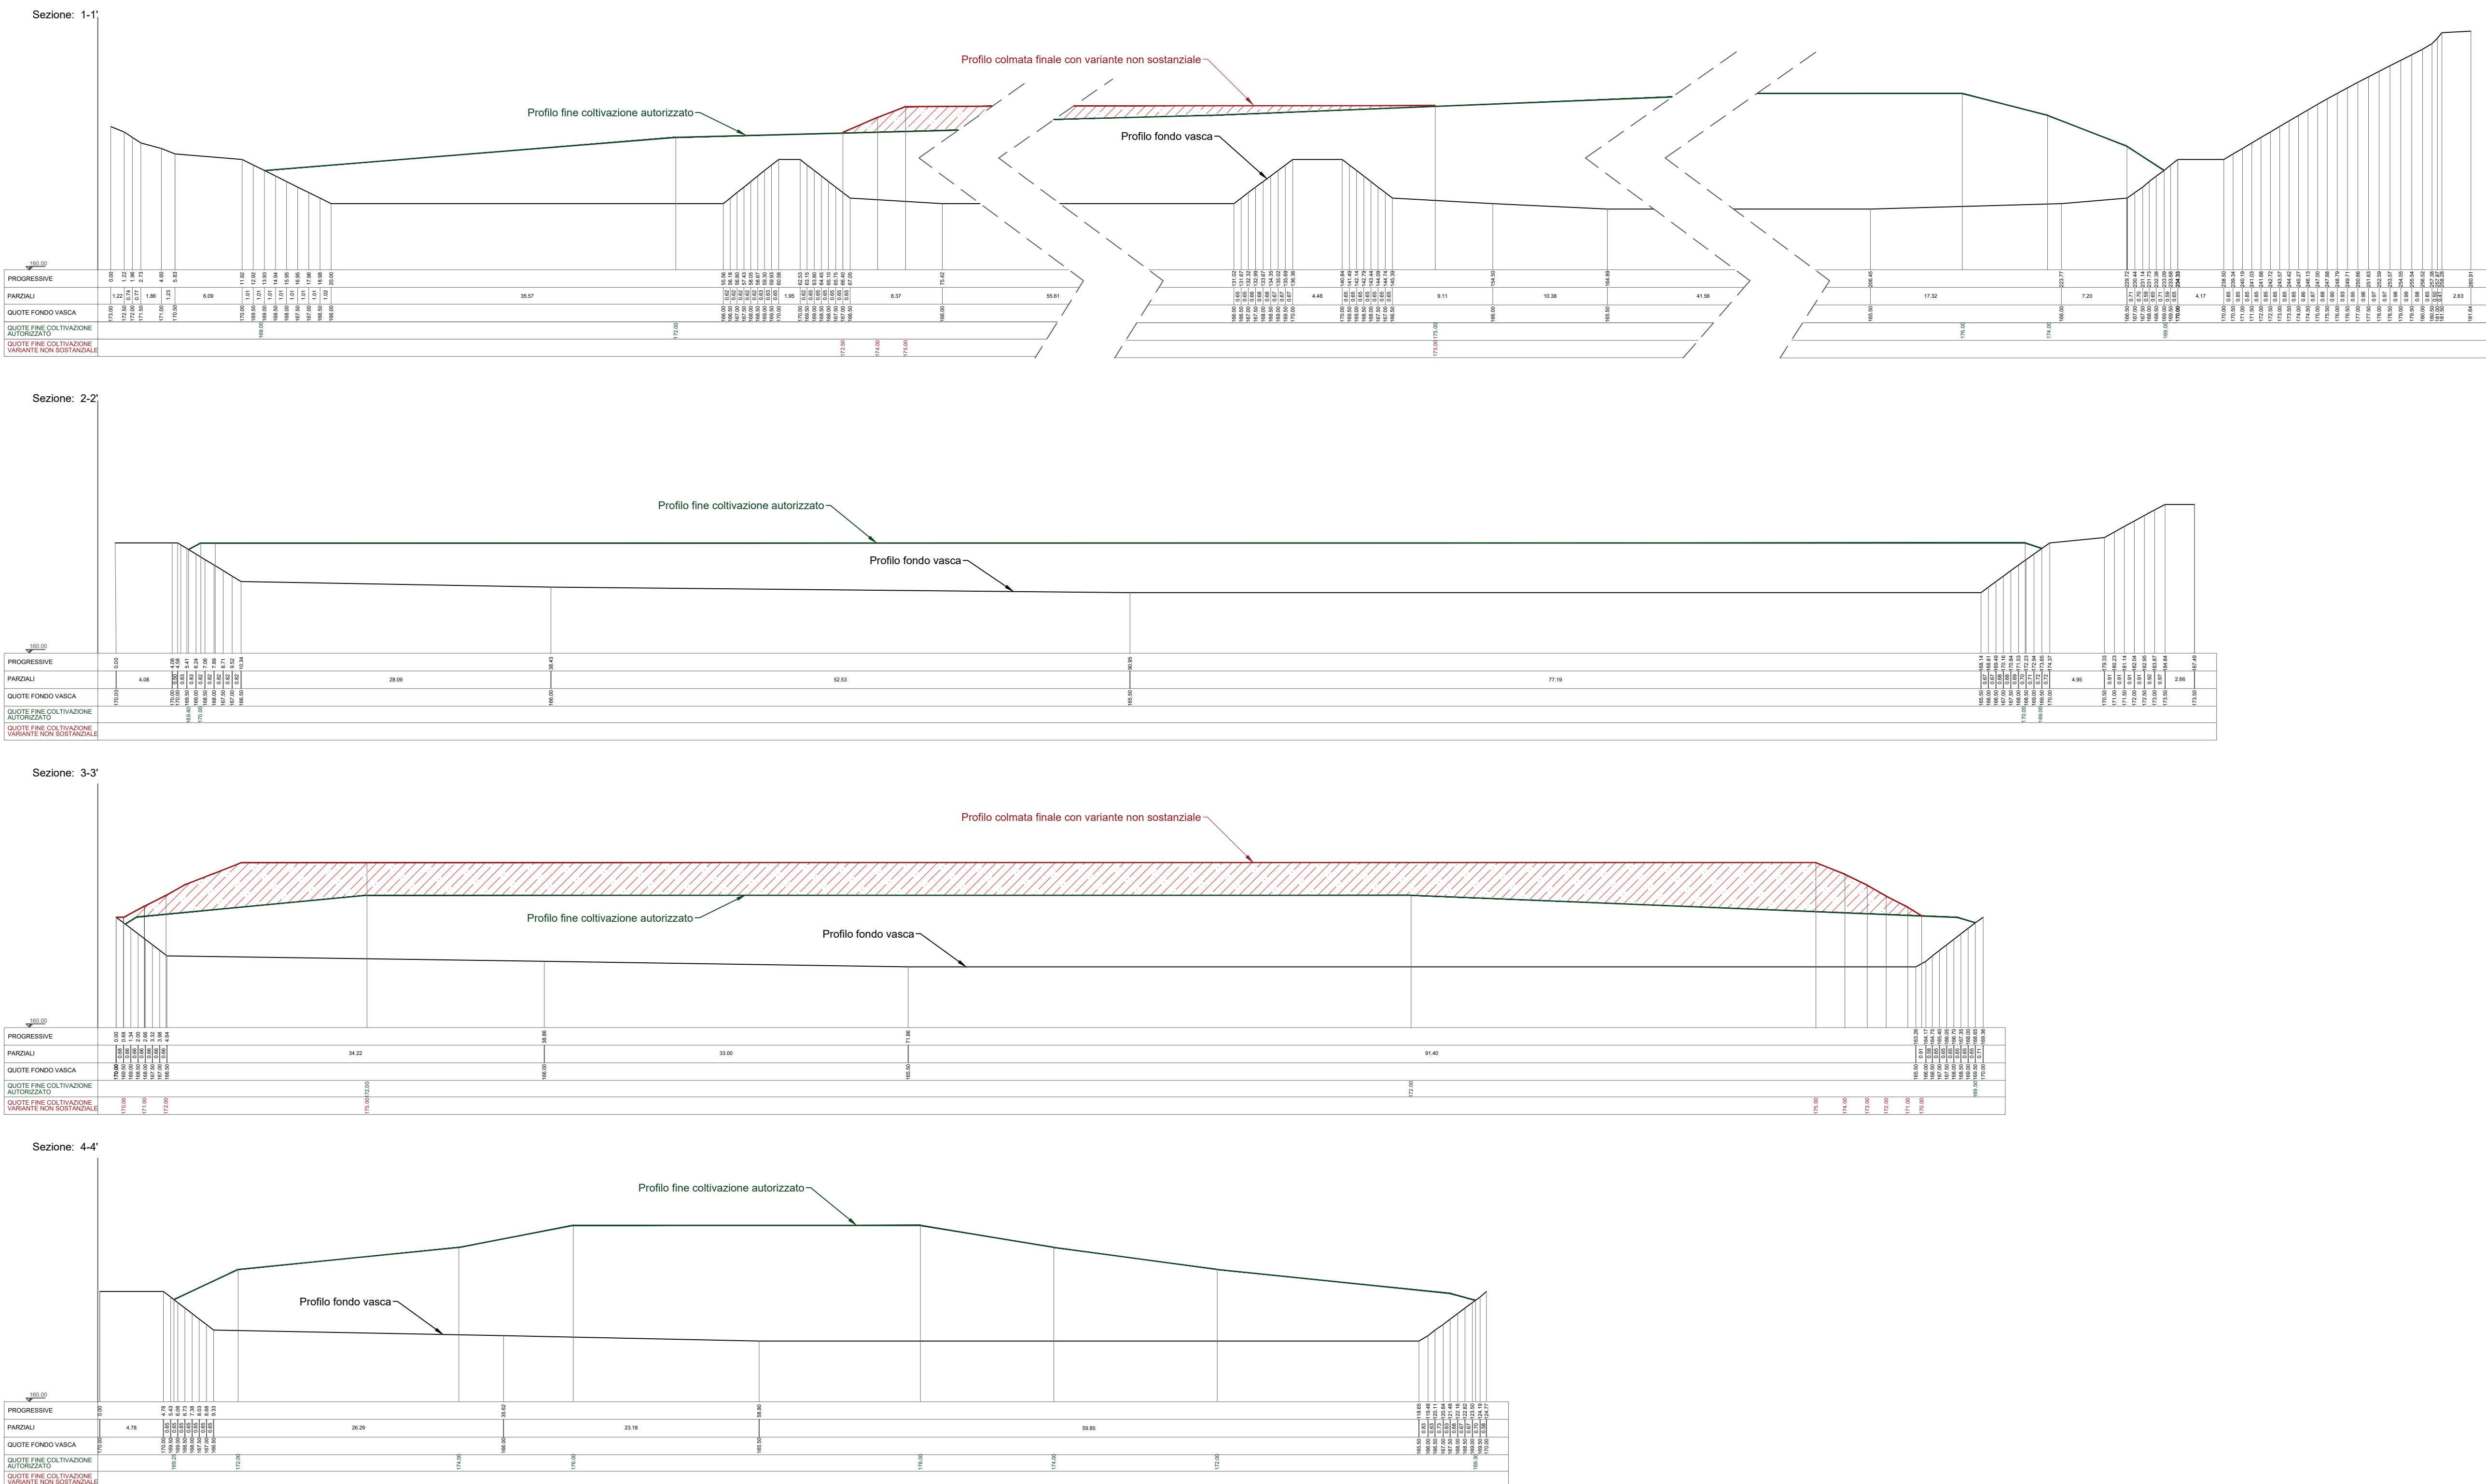


## Sezioni n. da 1 a 4

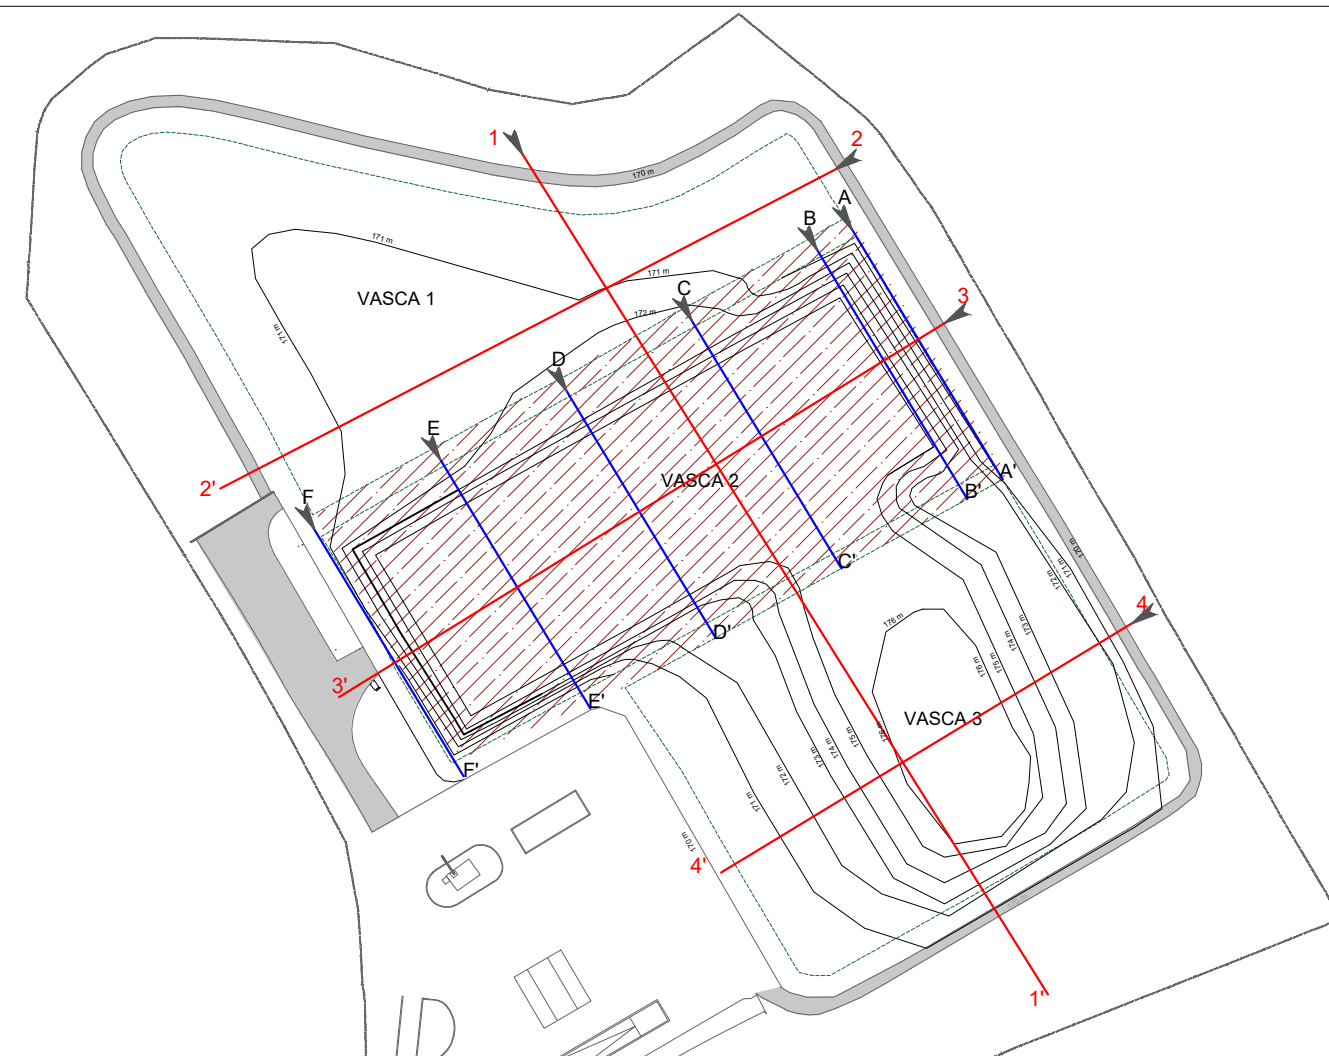

## Sezioni n. da A a F

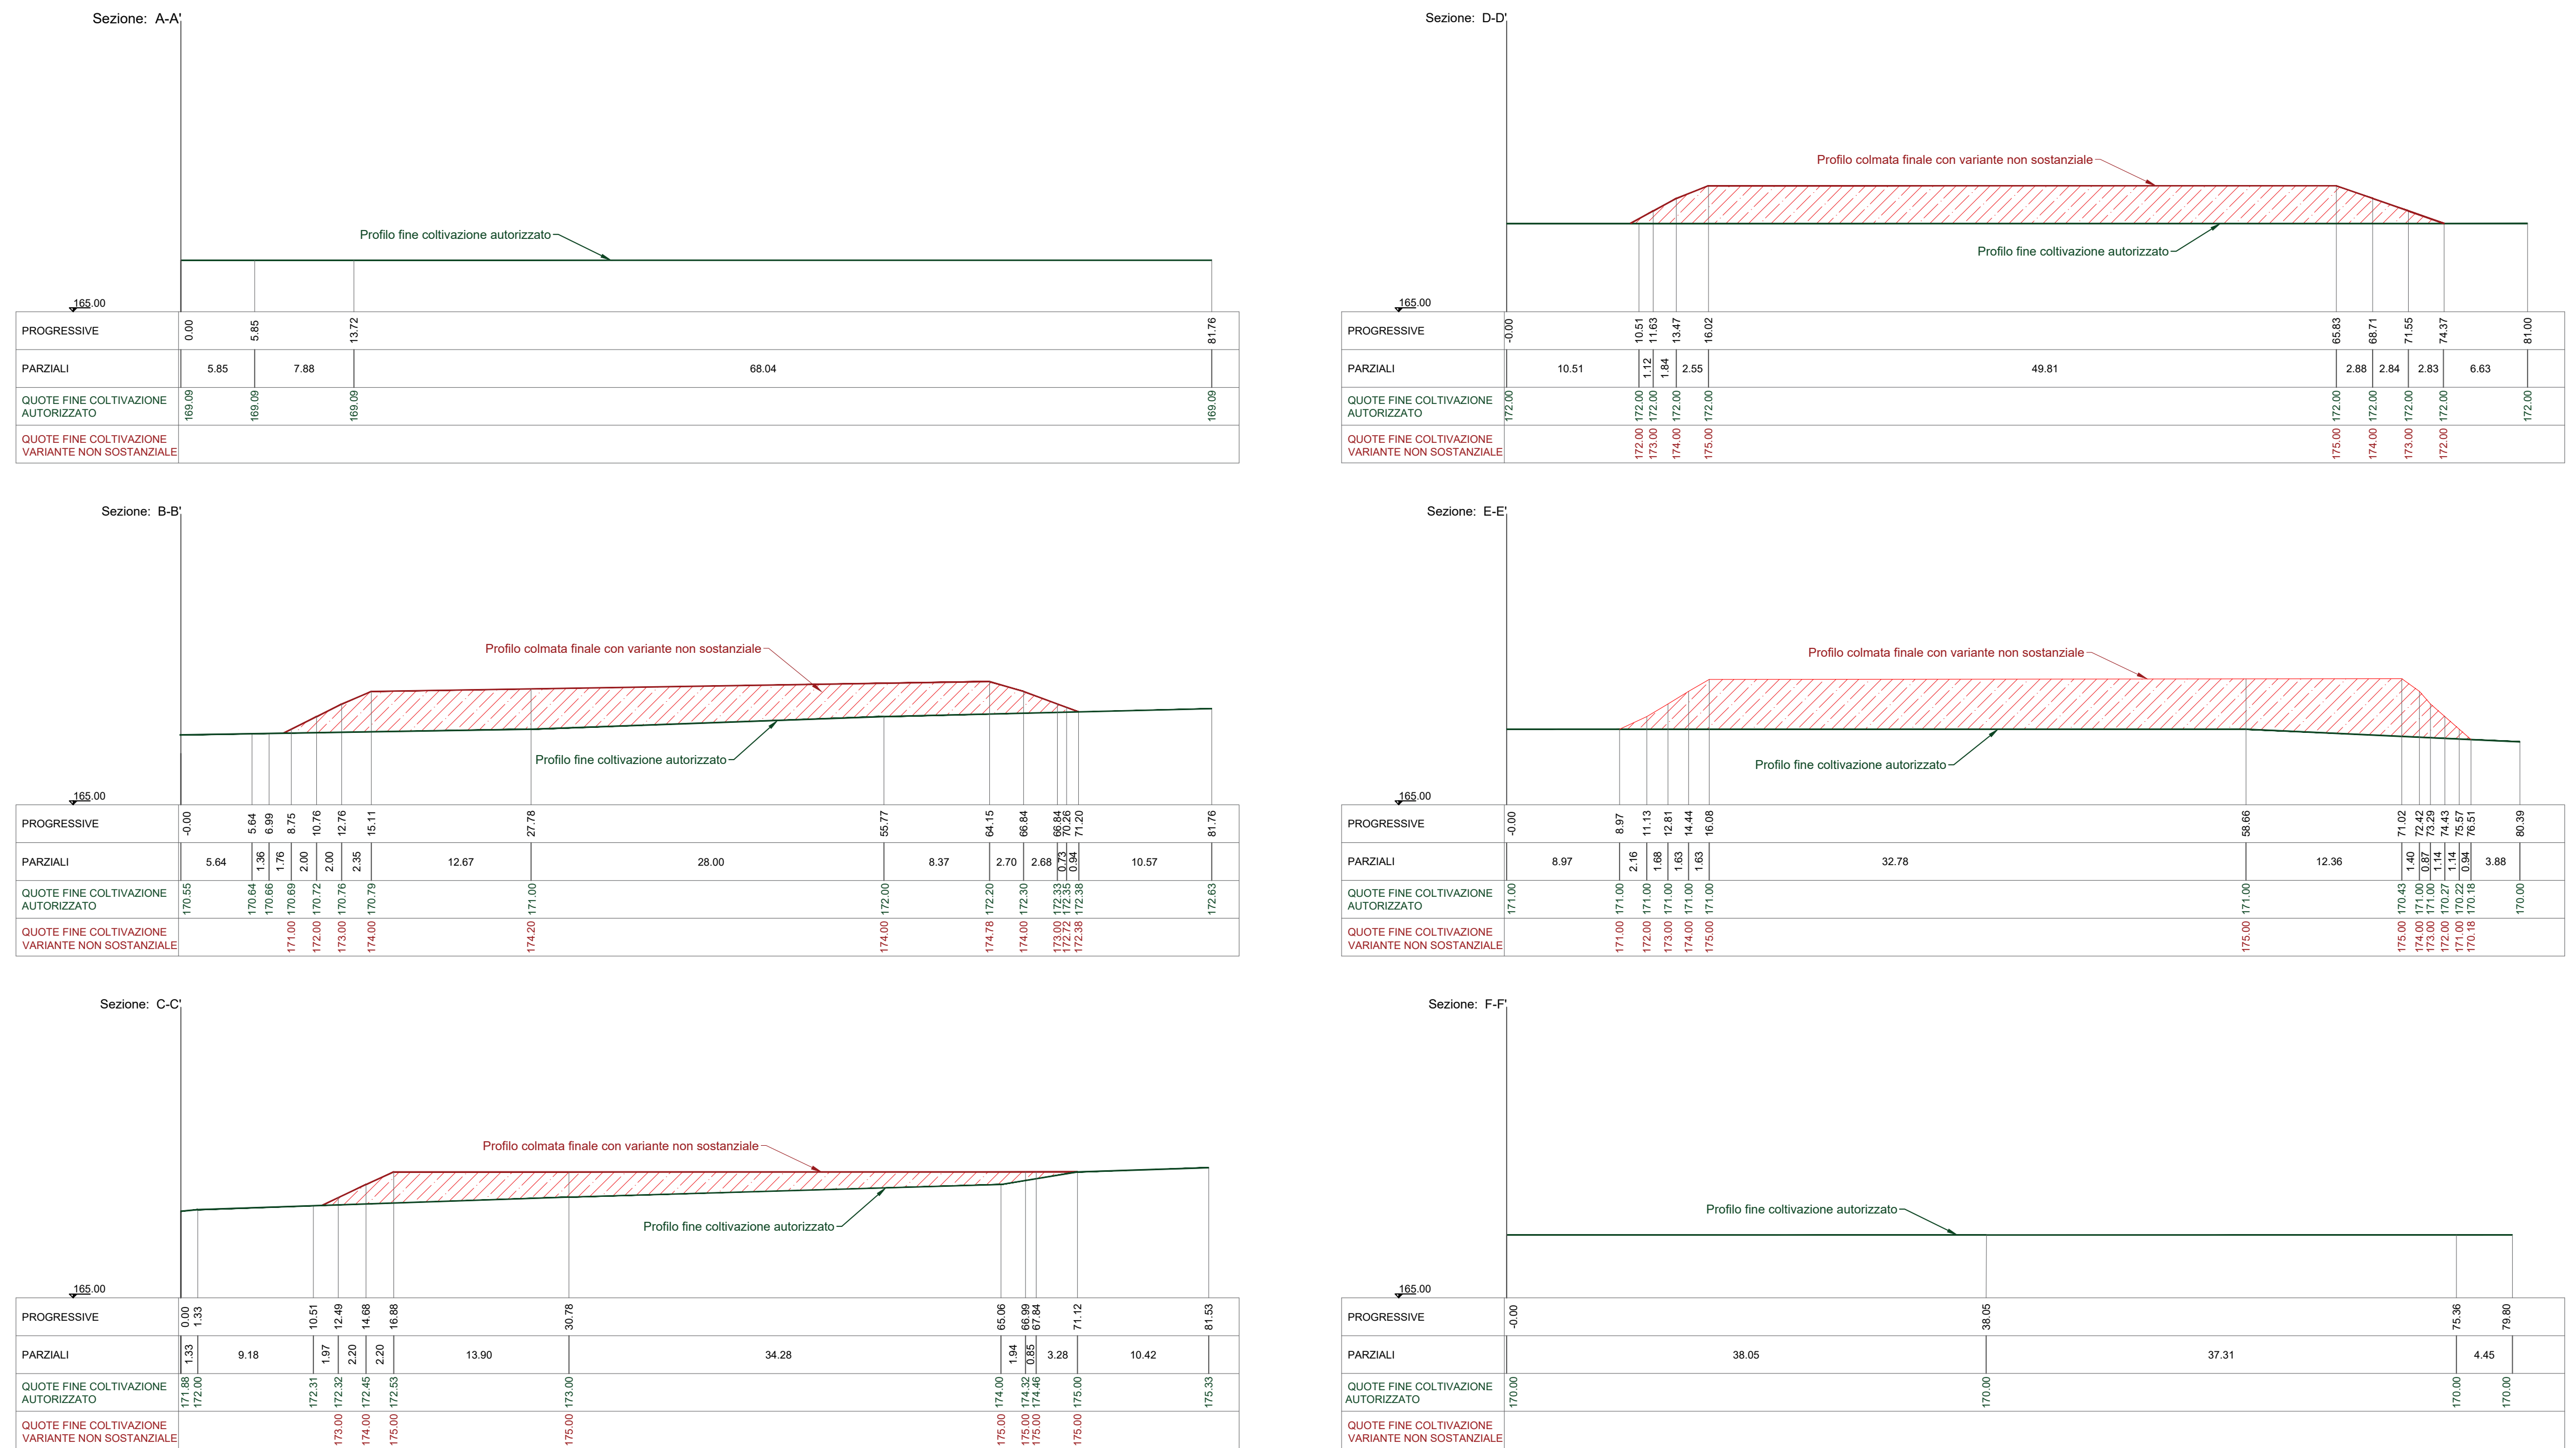

**DISCARICA PER RIFIUTI SPECIALI NON PERICOLOSI  
IN LOCALITA' "CORONAS BENTOSAS"  
COMUNE DI BOLOTANA (NUORO)**  
A.I.A. n. 634 del 05.03.2010

**VARIANTE PER MODIFICA NON SOSTANZIALE**  
**Sezioni stato autorizzato e di variante**

**Il Proponente:**  
  
**BARBAGIA AMBIENTE s.r.l.**  
Sede Amministrativa: Via Mons. Cogoni n°6 - 08100 Nuoro

**I Progettisti:**  
  
**A.R.T. Studio Ambiente Risorse Territorio s.r.l.**  
Via Ragazzi del '99 n°5 - 10090 BUTTIGLIERA ALTA (TO)

Il Direttore Tecnico  
(Dr. Maurizio Fiore)