


Planimetria rilievo al 31/12/2023

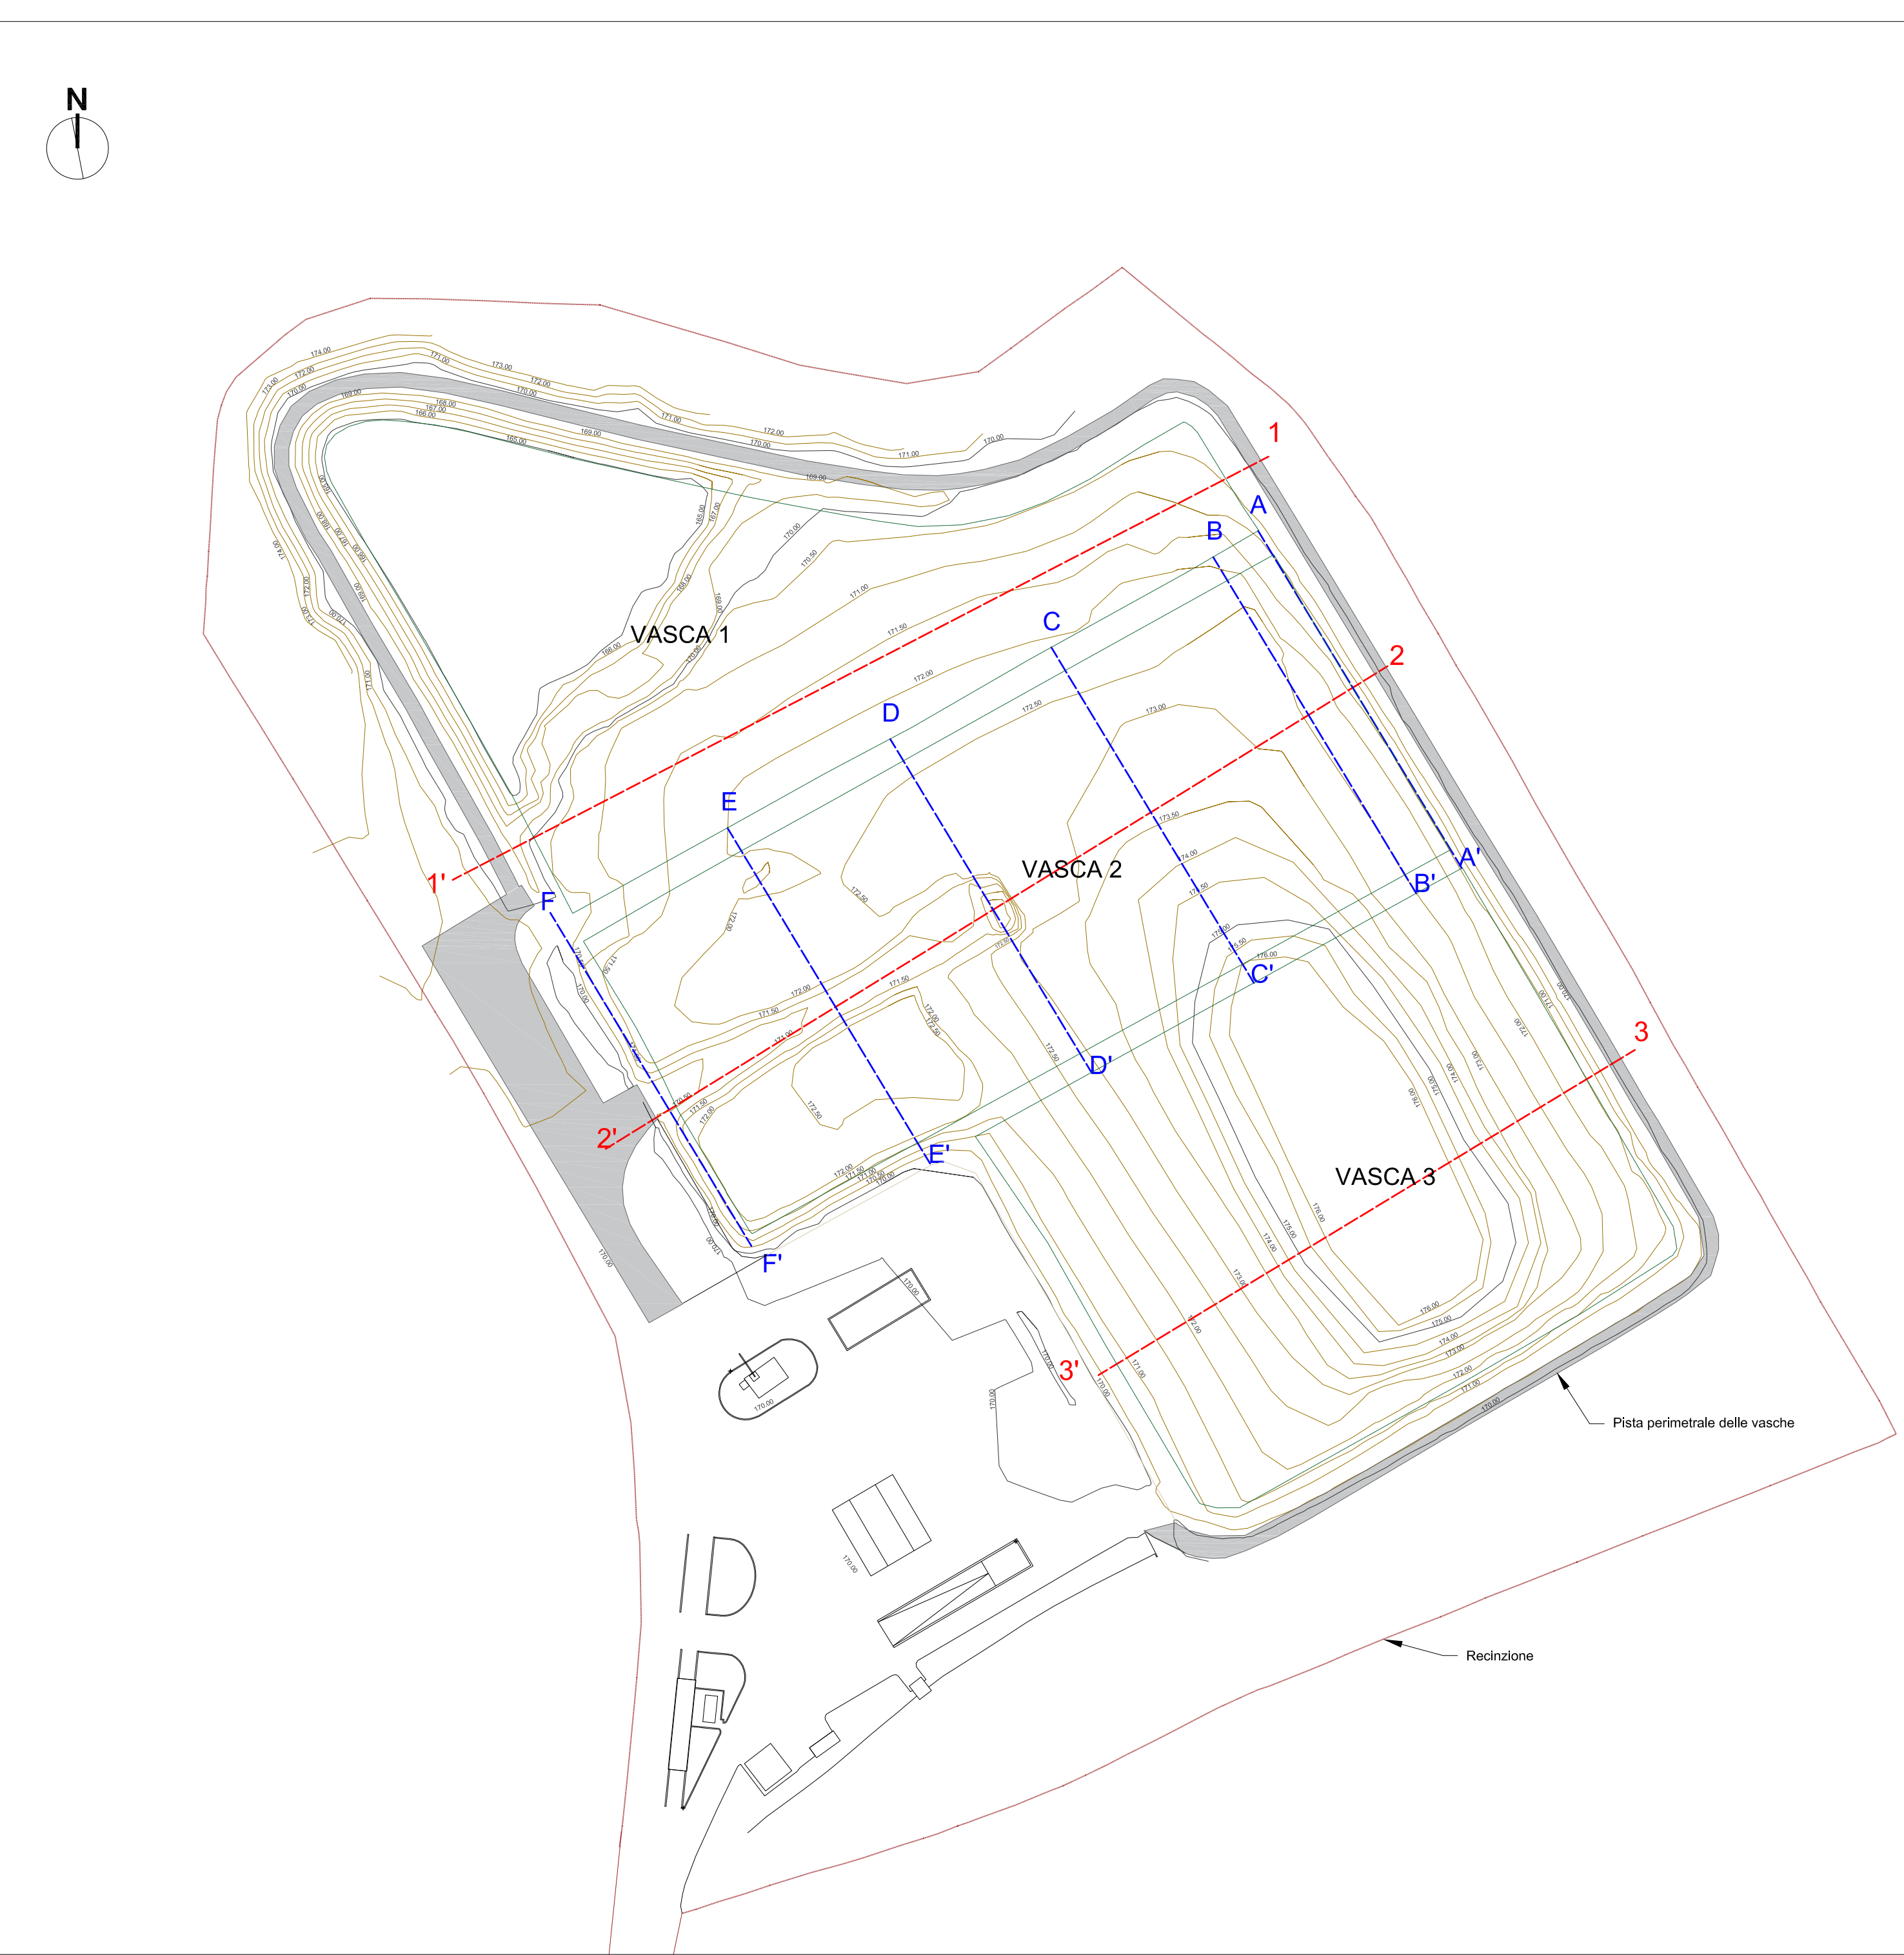

Planimetria rilievo al 31/12/2023 con sovrapposizione variante non sostanziale



REGIONE AUTONOMA SARDEGNA  
PROVINCIA DI NUORO  
COMUNE DI BOLOTANA

**DISCARICA PER RIFIUTI SPECIALI NON PERICOLOSI  
IN LOCALITA' "CORONAS BENTOSAS"  
COMUNE DI BOLOTANA (NUORO)**

**VARIANTE PER MODIFICA NON SOSTANZIALE**

**Integrazione alla richiesta di modifica non sostanziale come da nota RAS AOO 05-01-00  
Prot. uscita n° 35834 del 29/11/23**

**Revisione Marzo 2024**

**Tav. 1bis  
PLANIMETRIA RILIEVO AL 31 DICEMBRE 2023 E DI VARIANTE  
scala 1:1.000**

**Il Proponente:**

**BARBAGIA AMBIENTE s.r.l.**  
Sede Legale: Via Convento n°35 - 08100 Nuoro

MARZO 2024