




QUADRO D'UNIONE DEL P.S.F.F. - SUB BACINO 04 LISCIA - TAVOLA PA001

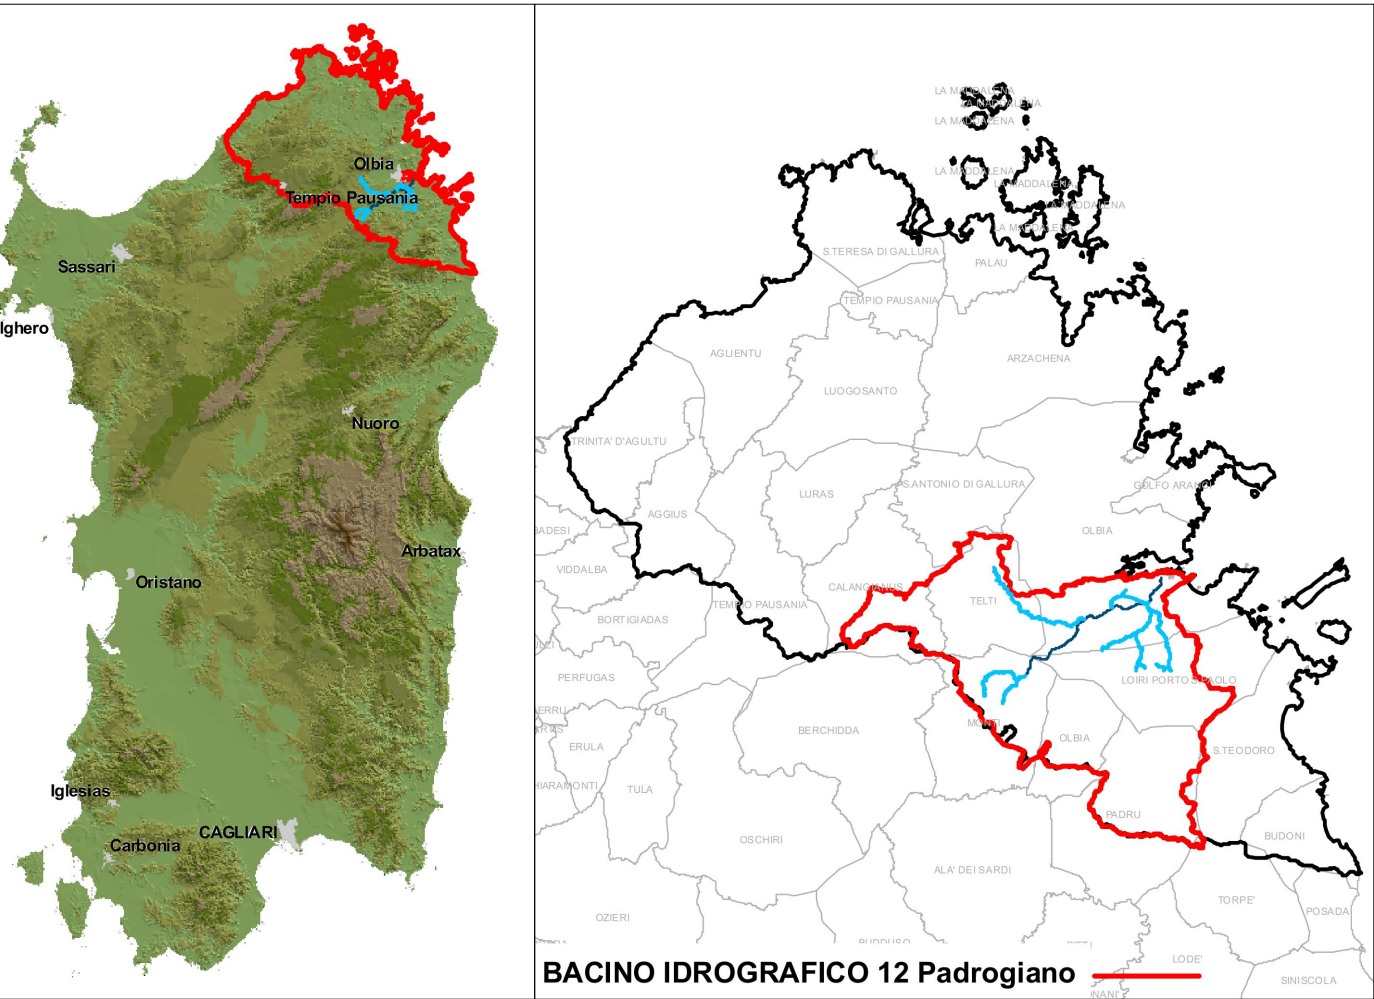


QUADRO D'UNIONE DEL P.S.F.F. - SUB BACINO 04 LISCIA - TAVOLA PA001

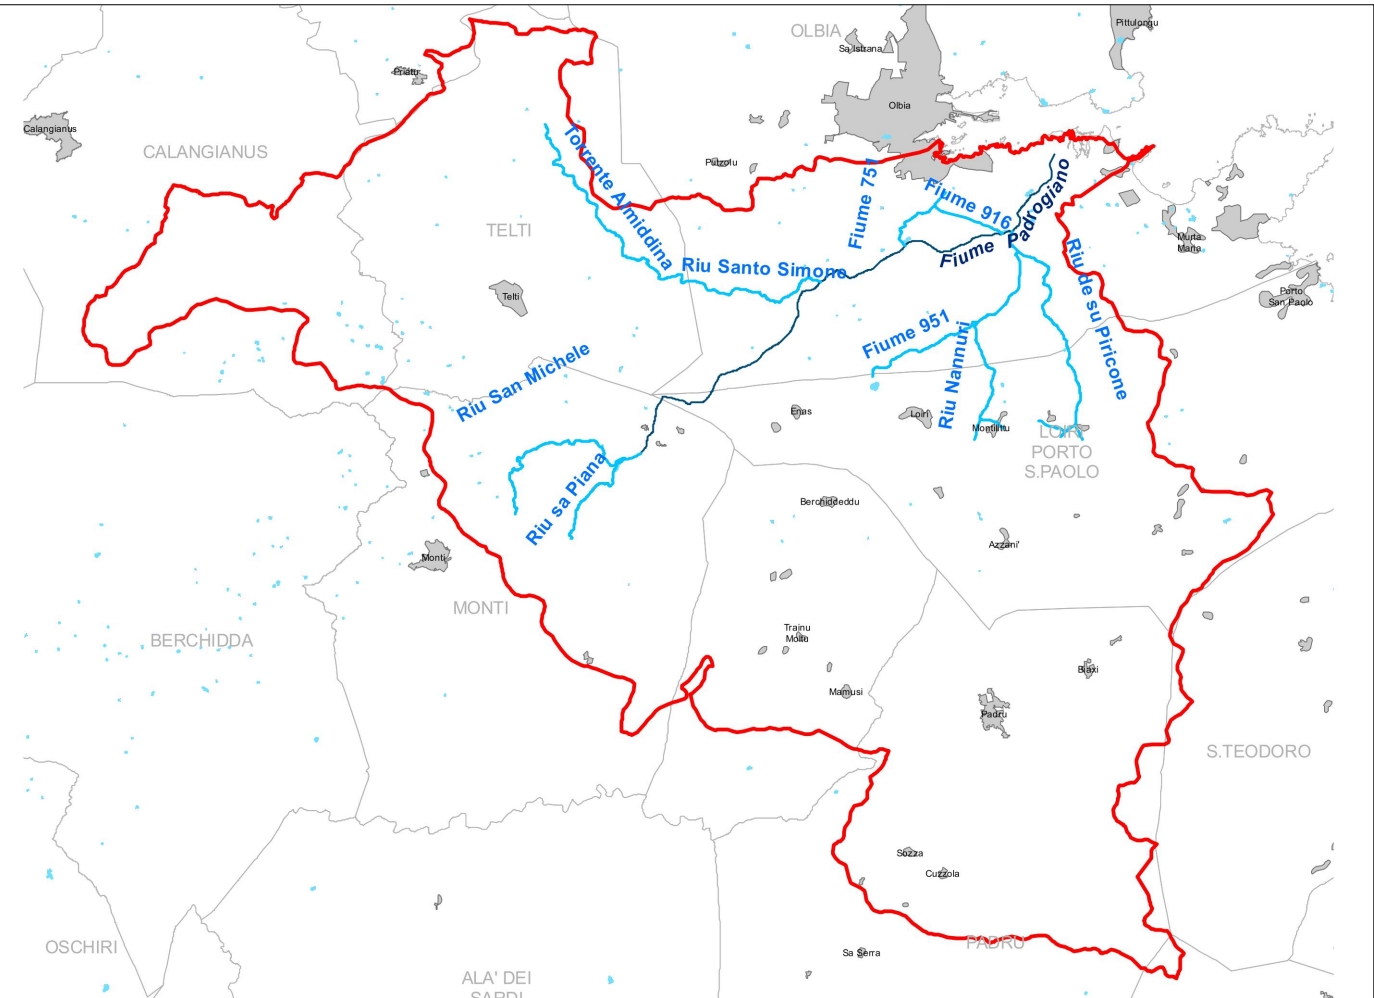


PIANO STRALCIO DELLE FASCE FLUVIALI - SUB BACINO 04 LISCIA - TAVOLA PA001 - SCALA 1:5000

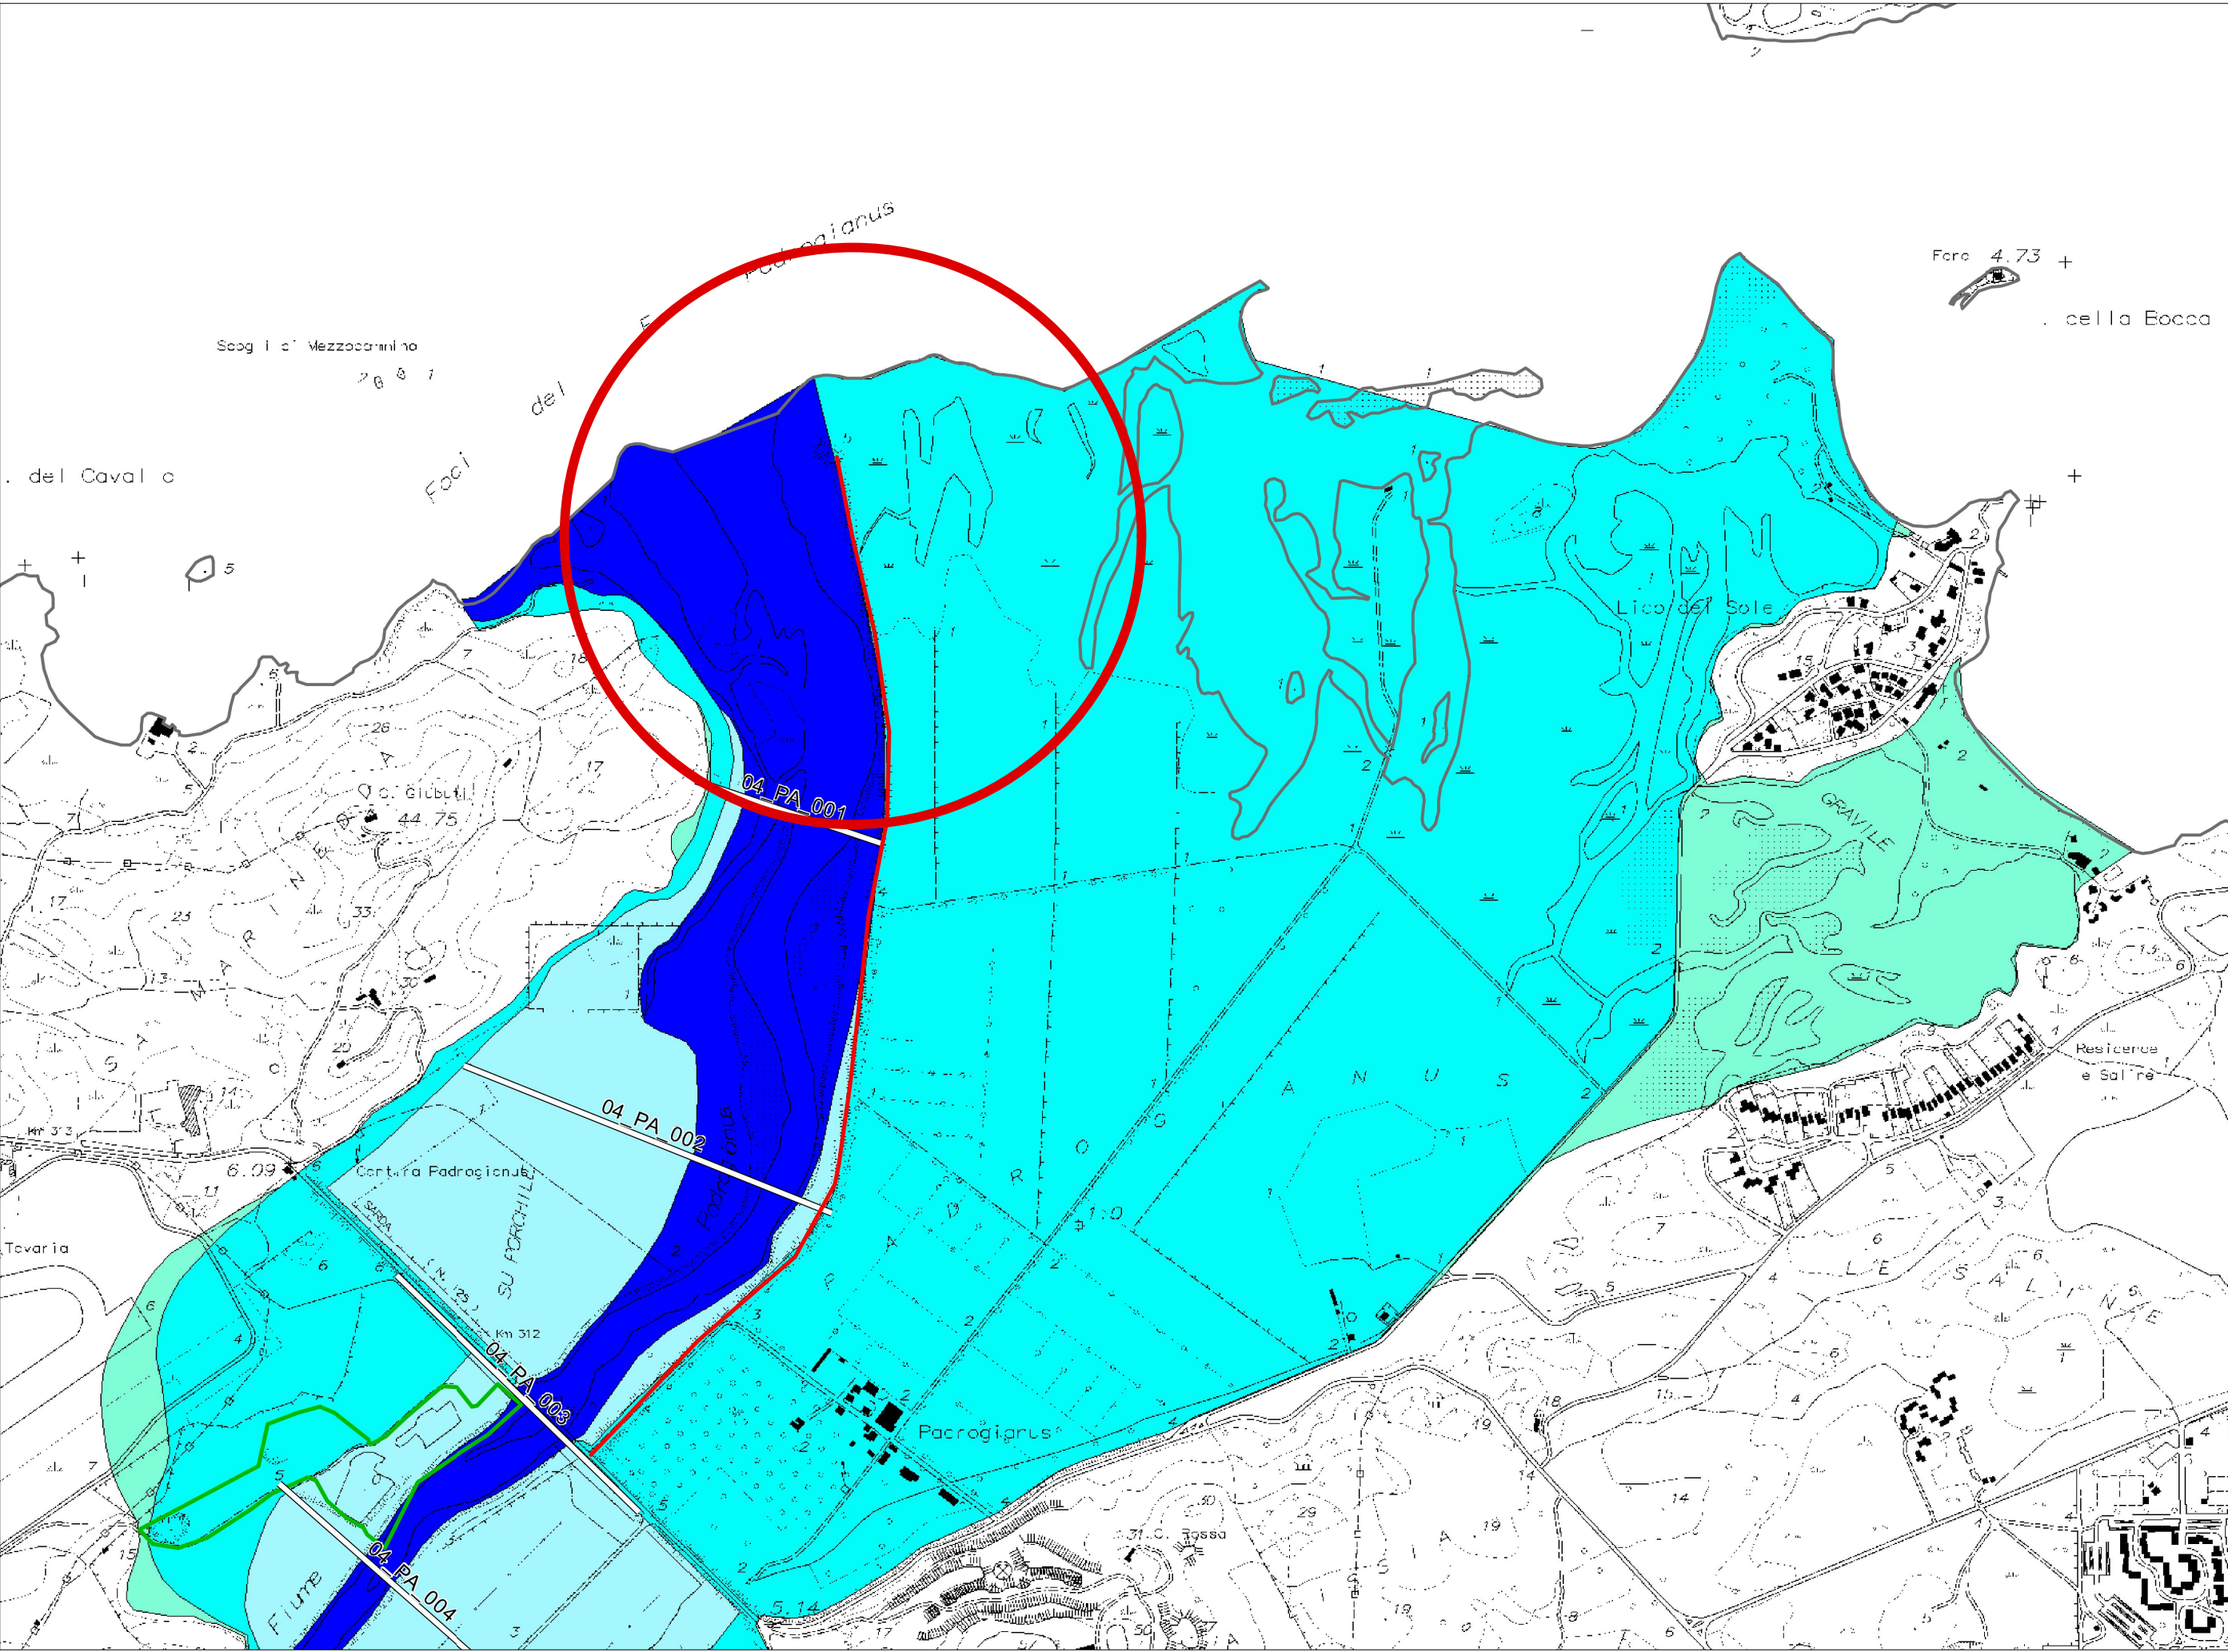


PIANO DI ASSETTO IDROGEOLOGICO - SUB BACINO 04 LISCIA - SCALA 1:5000

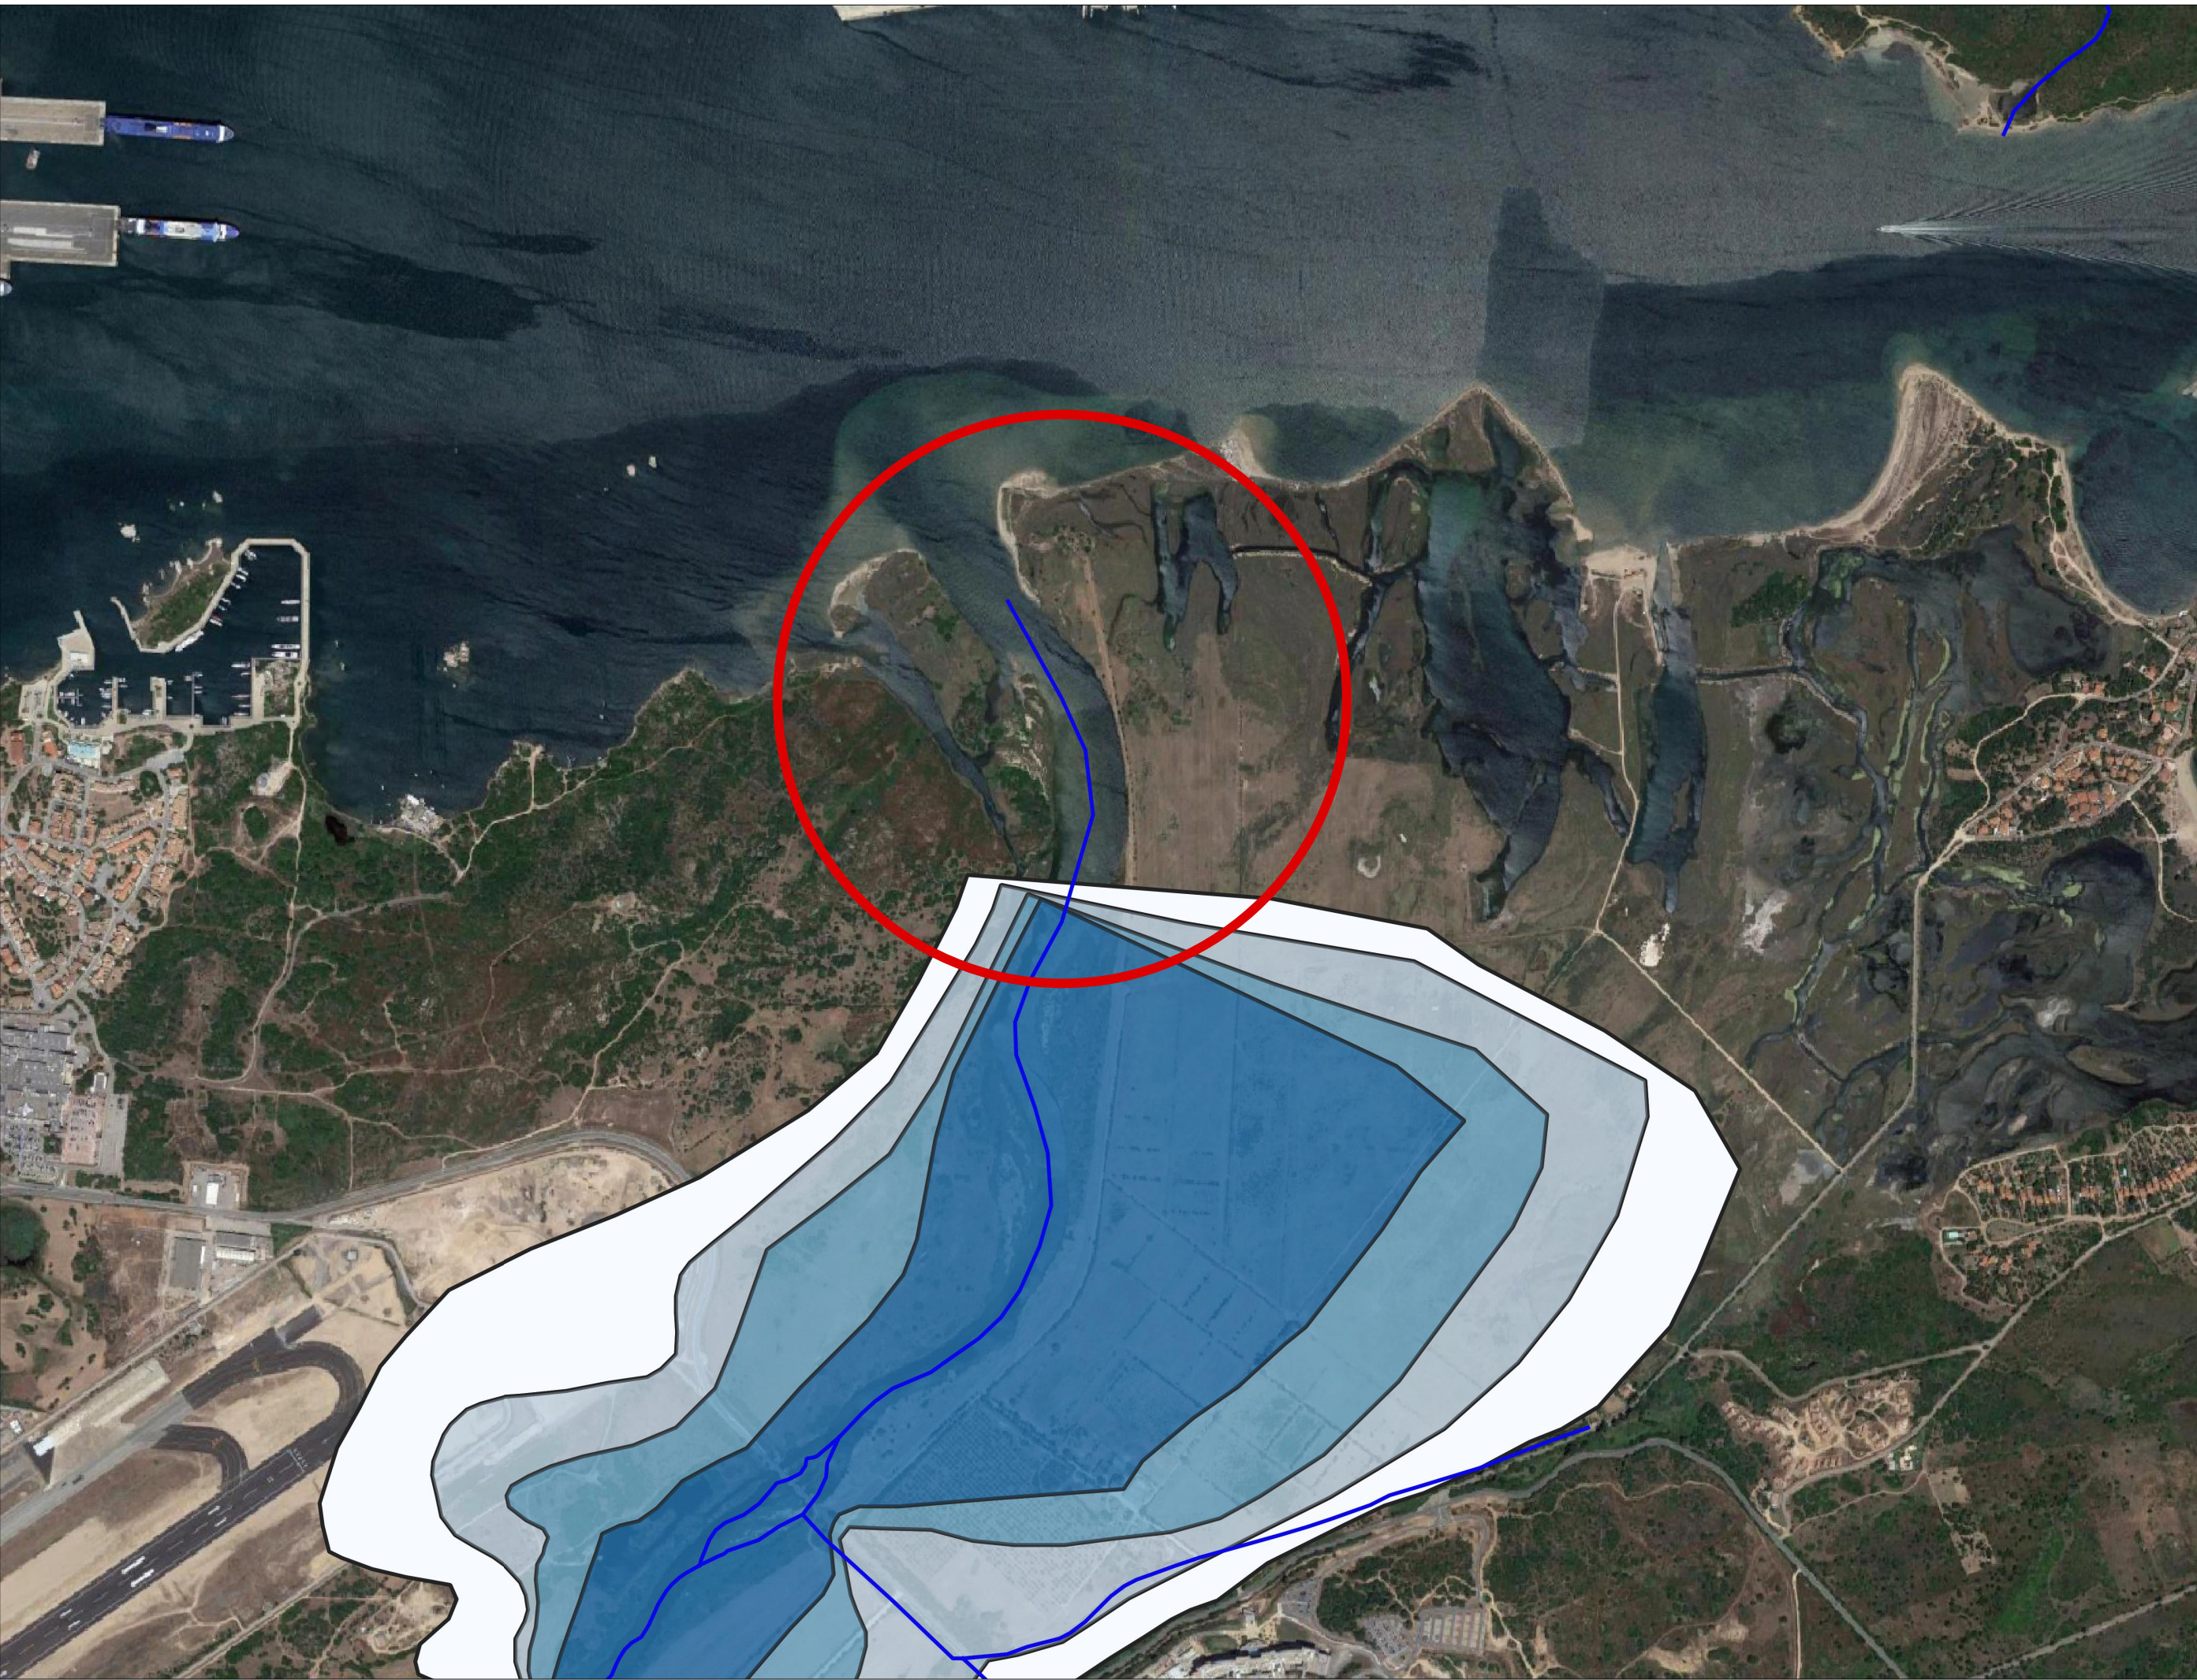

LEGENDA P.S.F.F.

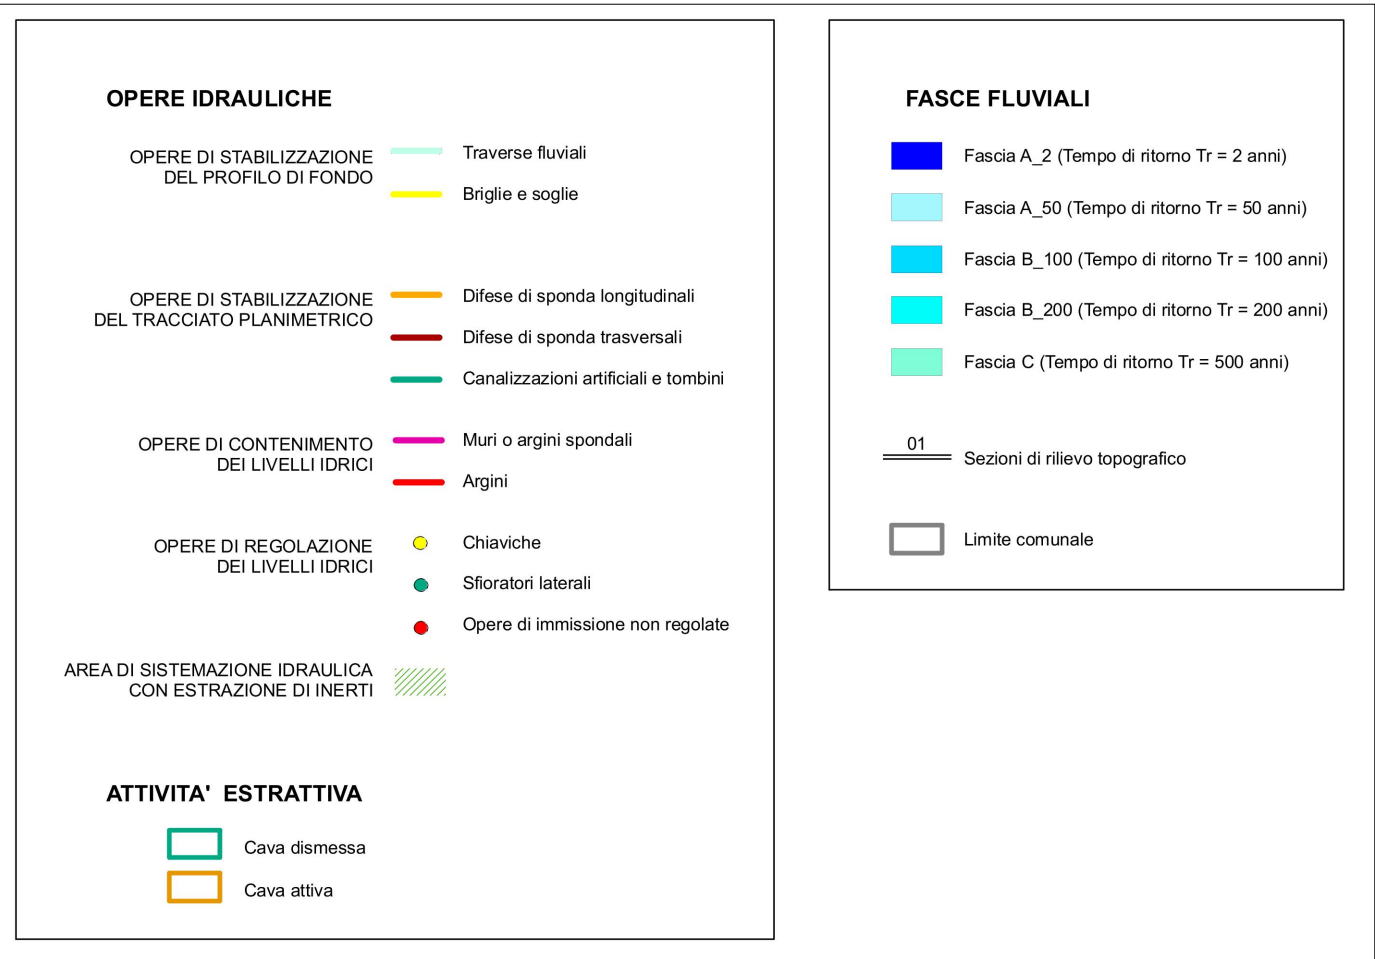

LEGENDA P.A.I.

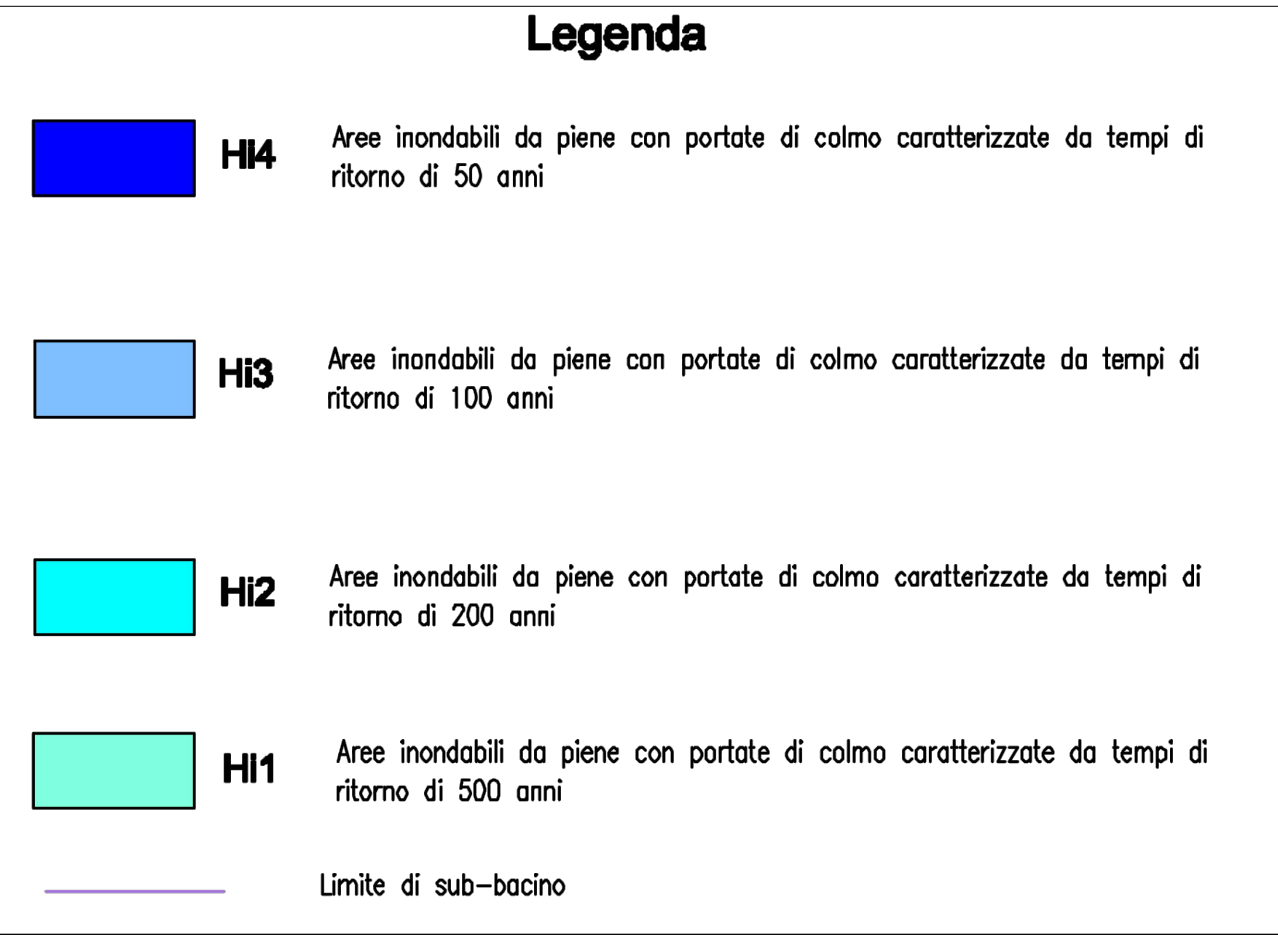



CONSORZIO DI BONIFICA DELLA GALLURA

Manutenzione straordinaria del Rio Padrongianus attraverso interventi di pulizia, dragaggio, gestione dei sedimenti, recupero morfologico, consolidamento e ripristino delle arginature nel comune di Olbia



PROGETTO DEFINITIVO-ESECUTIVO

Titolo Elaborato

B2.2_ CARTA DEI VINCOLI - PSFF e PAI

PROGETTISTA

Dott. Ing. Andrea Patteri

RESPONSABILE DEL PROCEDIMENTO

Dott. Ing. Vincenzo Milillo

V.0	Ing. A. Patteri			Definitivo-esecutivo	15/01/2022		Emissione
Ind.	Realizzato da	Verificato da	Approvato da	Stato	Data		Oggetto della revisione
NOME FILE							
SCALA	COMMESSA	NUM. PROGETTO	TIPO DOC.	NUMERO	PARTE	REVISIONE	
1:5000	-		-		-	1	