

**SardHy**  
**Green Hydrogen S.r.l.**  
*Stabilimento di Sarroch (Cagliari)*



**REALIZZAZIONE DI UN IMPIANTO DI  
PRODUZIONE DI IDROGENO VERDE  
MEDIANTE ELETTROLISI**

**Studio di Impatto Ambientale**  
**D.lgs. 152/2006**

***Planimetria con indicazione degli scavi***

***AM-PL10028***



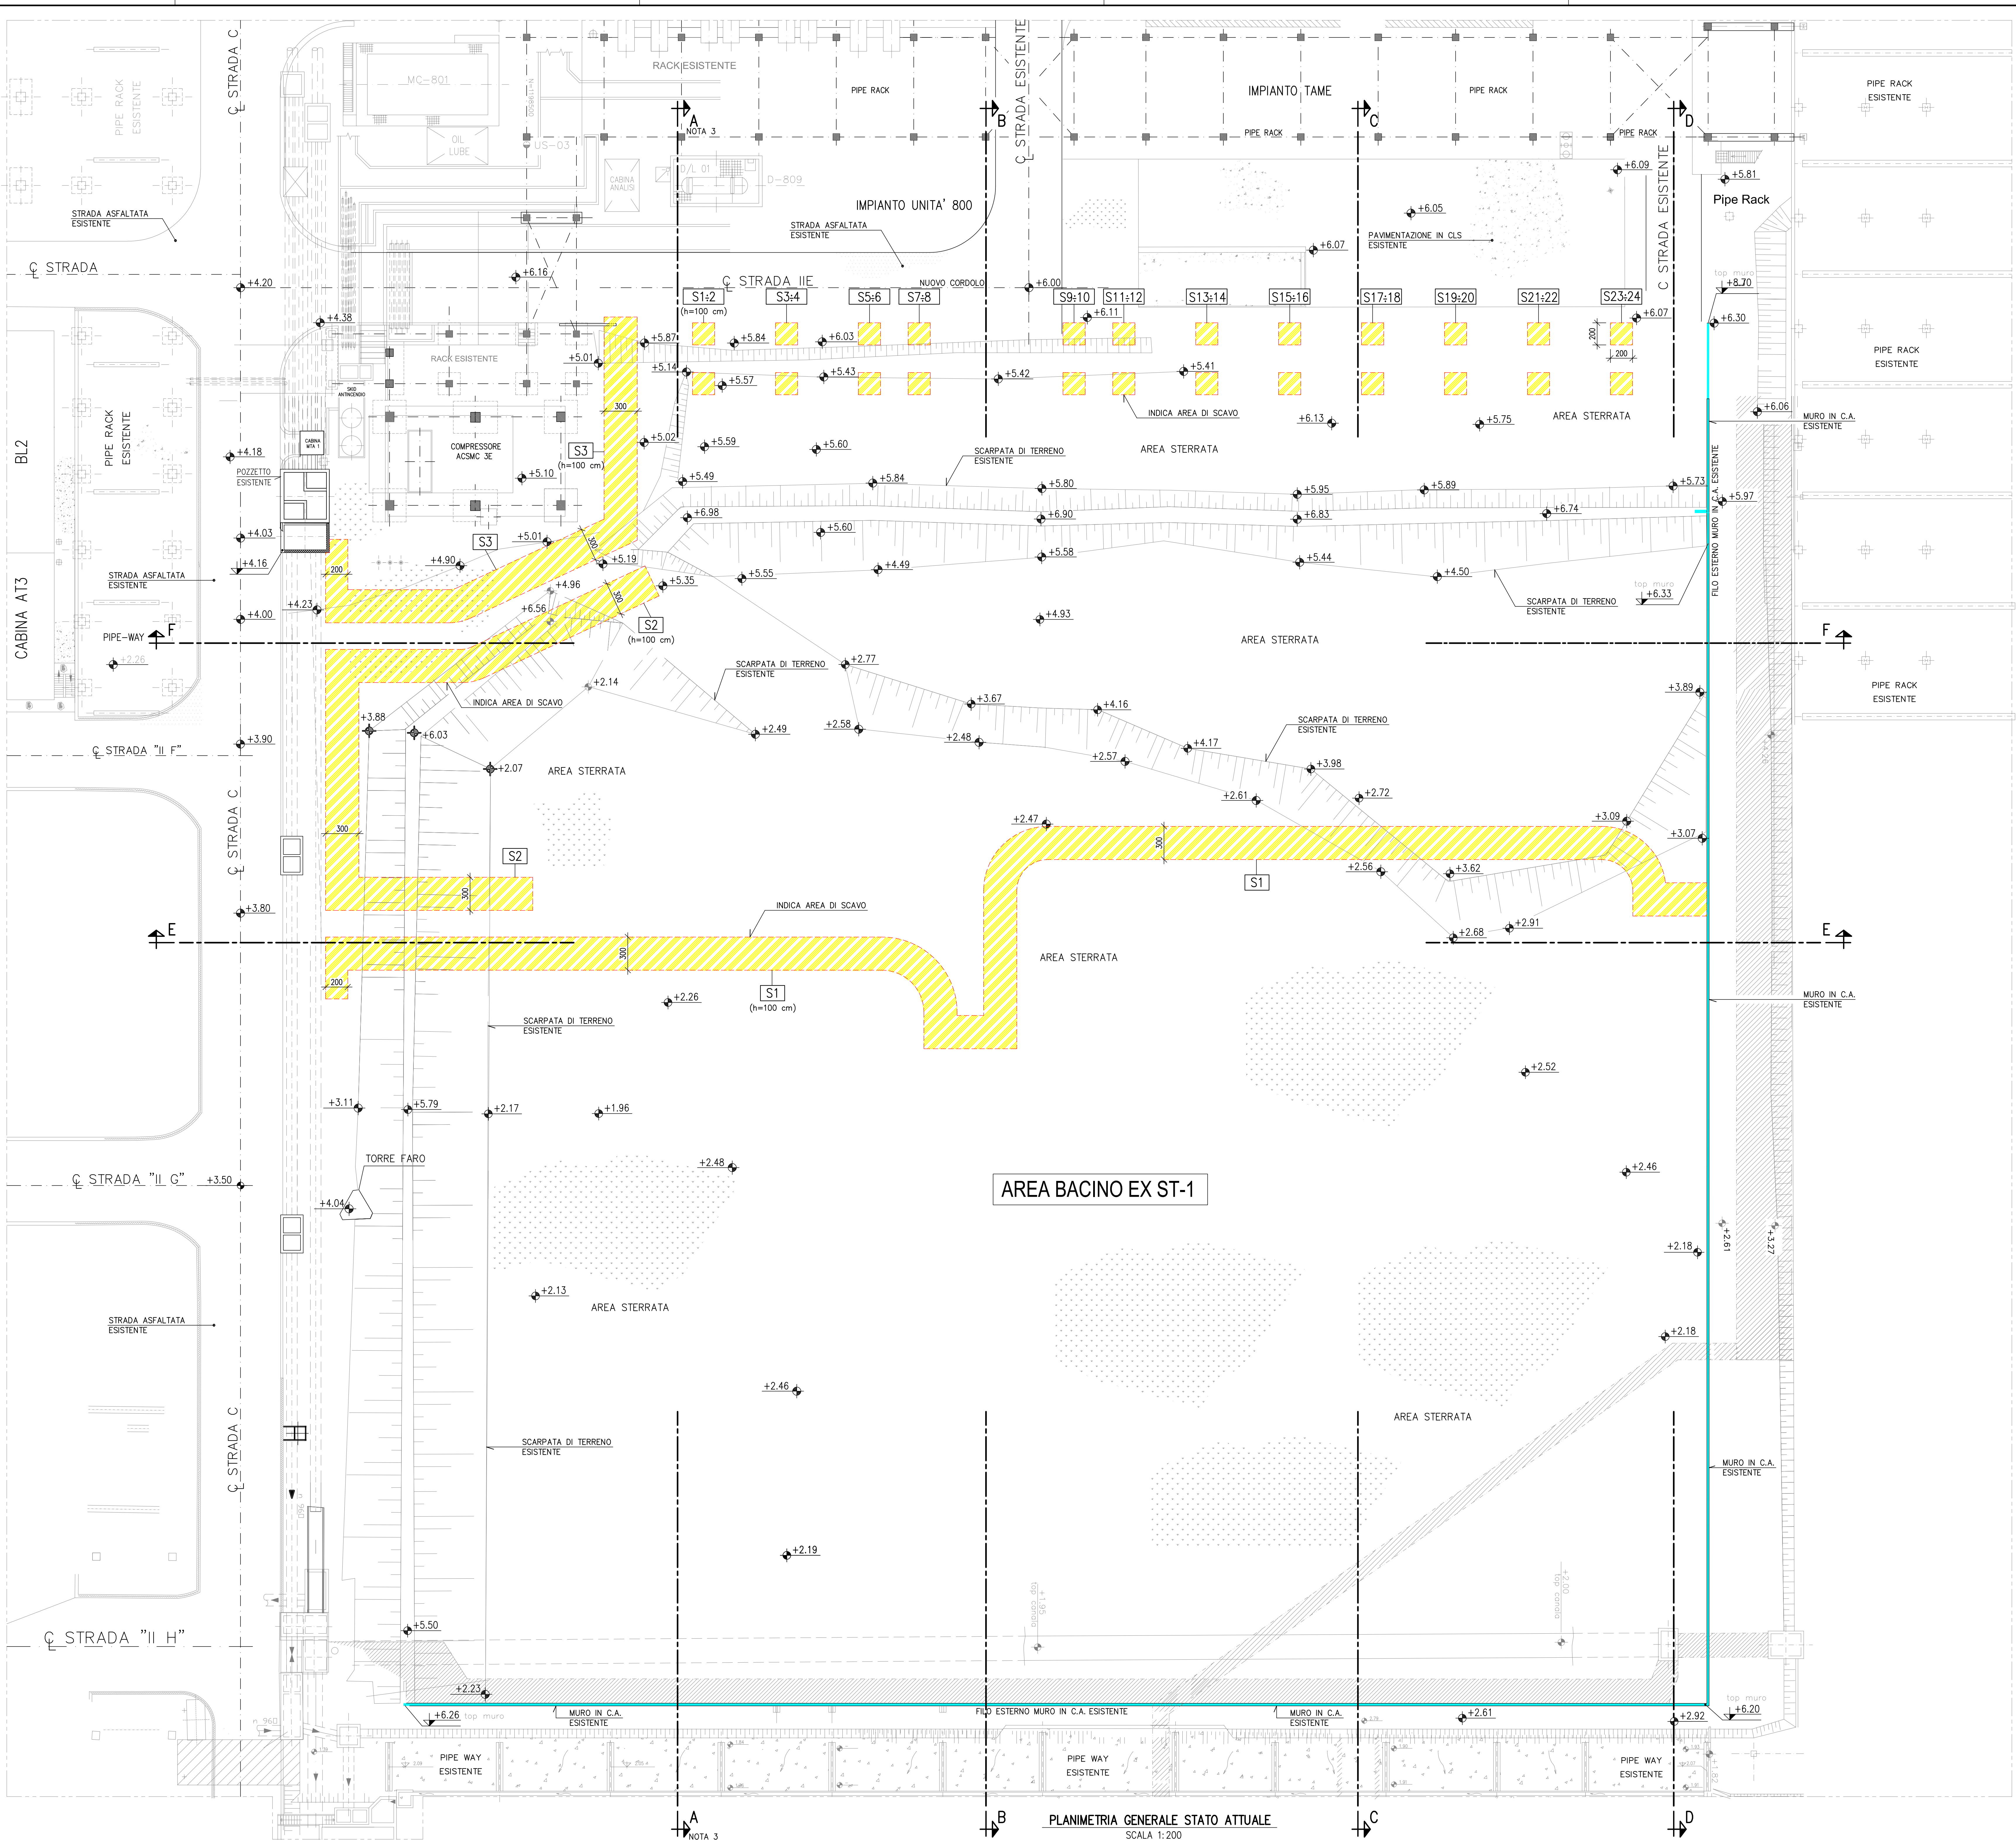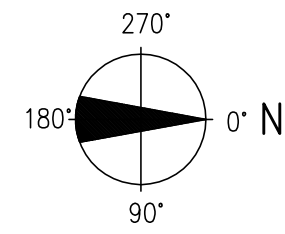

DISEGNI DI RIFERIMENTO	
SEZIONI PROFILO	STATO ATTUALE/FUTURO SCAVO E RIPORTO

N° DISEGNO

LEGENDA SCAVI


AREA SCAVO	SUPERFICIE (mq)	PROFONDITA' SCAVO (m)	VOLUME (mc)
S1	451,00	1,00	451,00
S2	203,00	1,00	203,00
S3	151,00	1,00	151,00
S1:24	4,00x24= 96,00	1,00	96,00

VOLUME TOTALE SCAVI 901,00 mc

NOTE GENERALI

- TUTTE LE DIMENSIONI SONO IN CM. TRANNE DOVE DIVERSAMENTE INDICATO.
- TUTTE LE ELEVAZIONI SONO IN METRI E SONO RIFERITE ALLO ± 0,00 S.L.M.M.
- PER PARTICOLARE SEZIONI VEDI DIS. SEZIONI PROFILO STATO ATTUALE/FUTURO SCAVO E RIPORTO

- INDICA QUOTE IN ELEVAZIONE MANUFATTI
- INDICA QUOTE IN ELEVAZIONE
- INDICA SCAVO

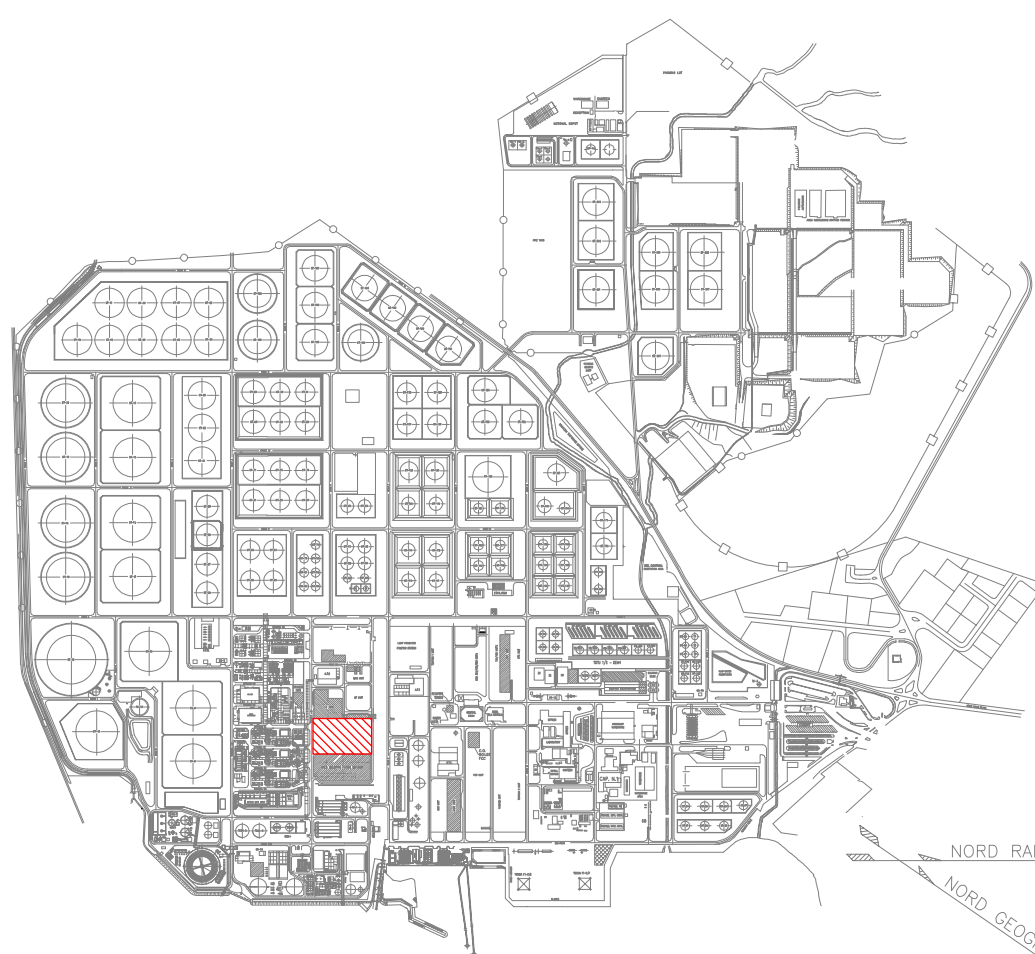







PIANTA CHIAVE

0	16/05/22	MESSO PER COMMENTI	MARZOLAS	EMERSON	OLD MONTE
Rev.	Data	Descrizione	Dis.	Contr.	Appr.
SARTEC			Disegno Numero:		
SARLUX			Commissa n°:		
SARLUX			Dis. n°:		
HYDROGEN PROJECT			Revisione: 0		
NUOVO IMPIANTO PRODUZIONE H2 GREEN			Scala: 1:200		
PLANIMETRIA GENERALE STATO ATTUALE			Sostituisce: -		
E INDICAZIONI AREA DI SCAVO			Sostituito da: -		

Il presente disegno è di proprietà della Sarlux Refining & Power S.r.l. che ne tutelerà i diritti a termini di legge.



DISEGNI DI RIFERIMENTO		
DESCRIZIONE		N° DISEGNO
PLANIMETRIA GENERALE	STATO ATTUALE E INDICAZIONI AREA DI SCAVO	

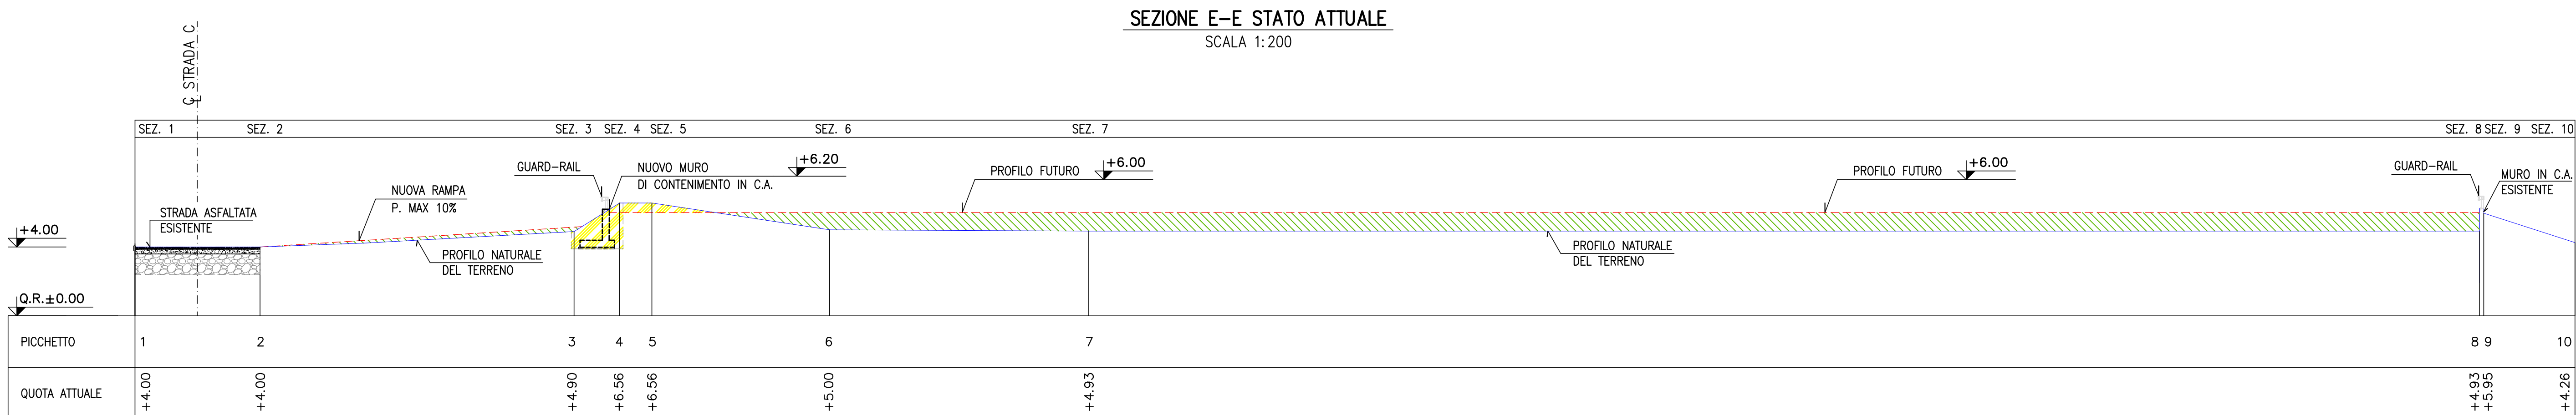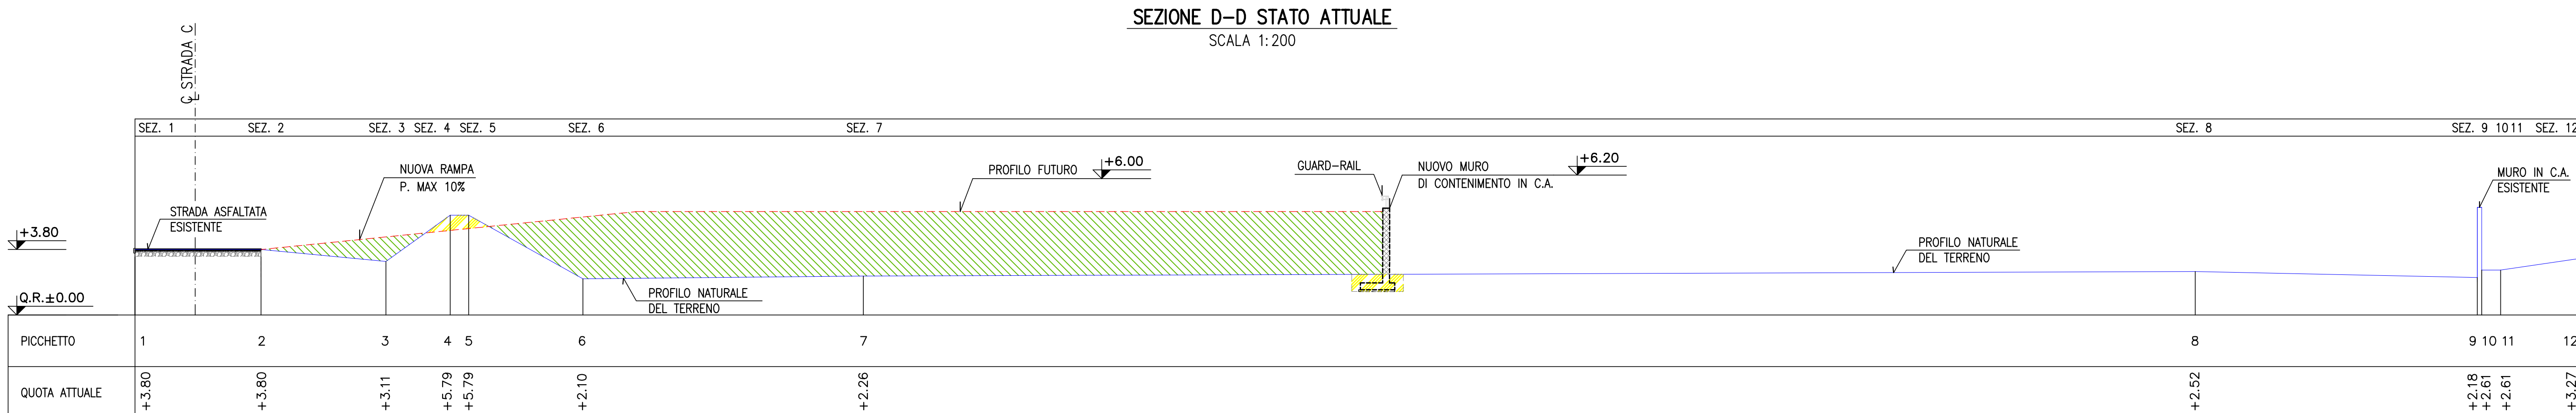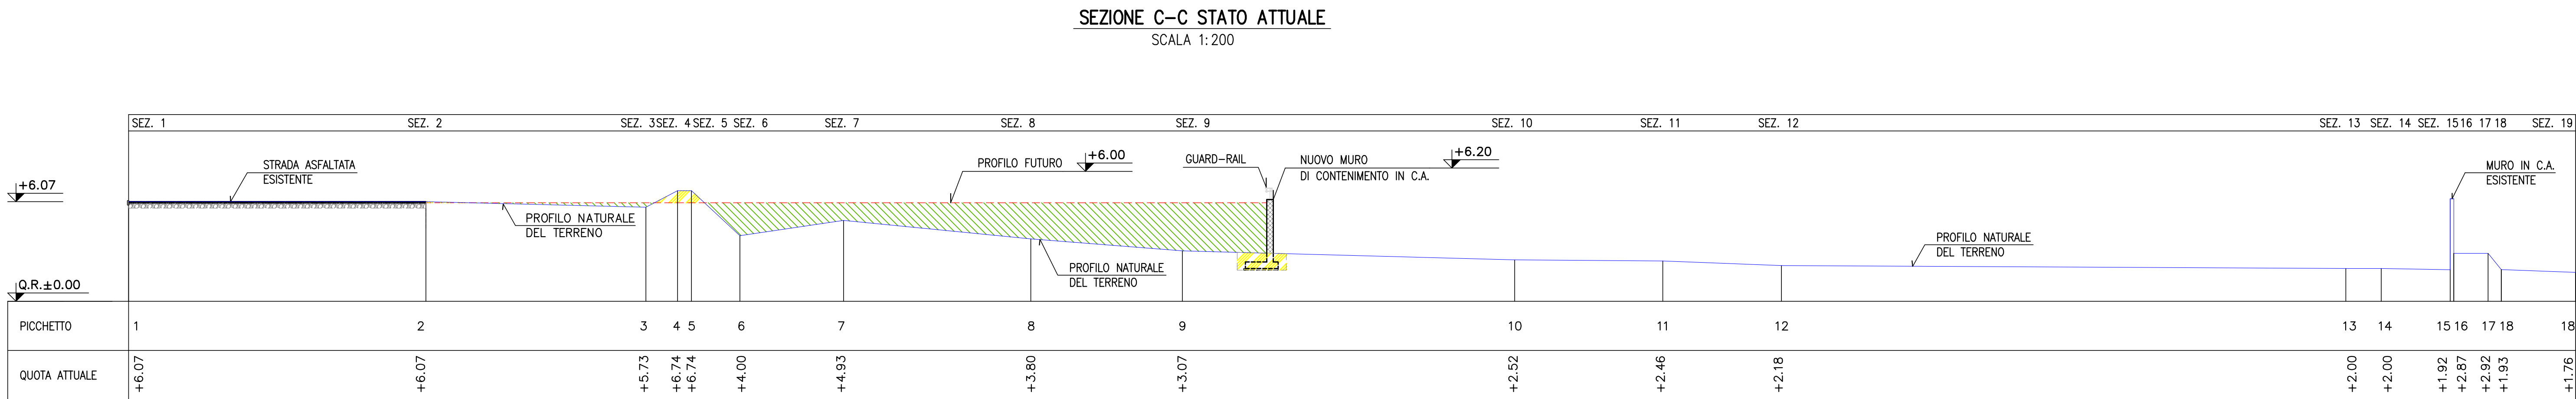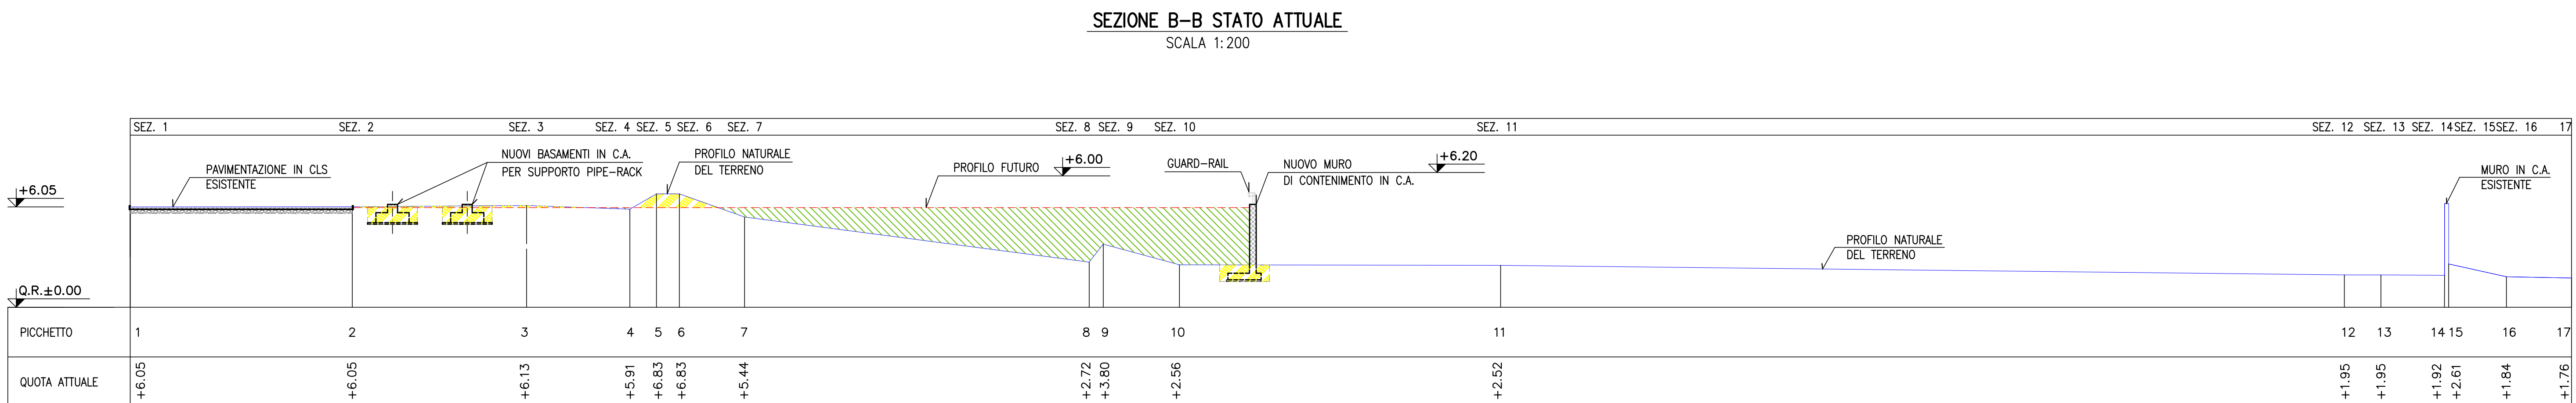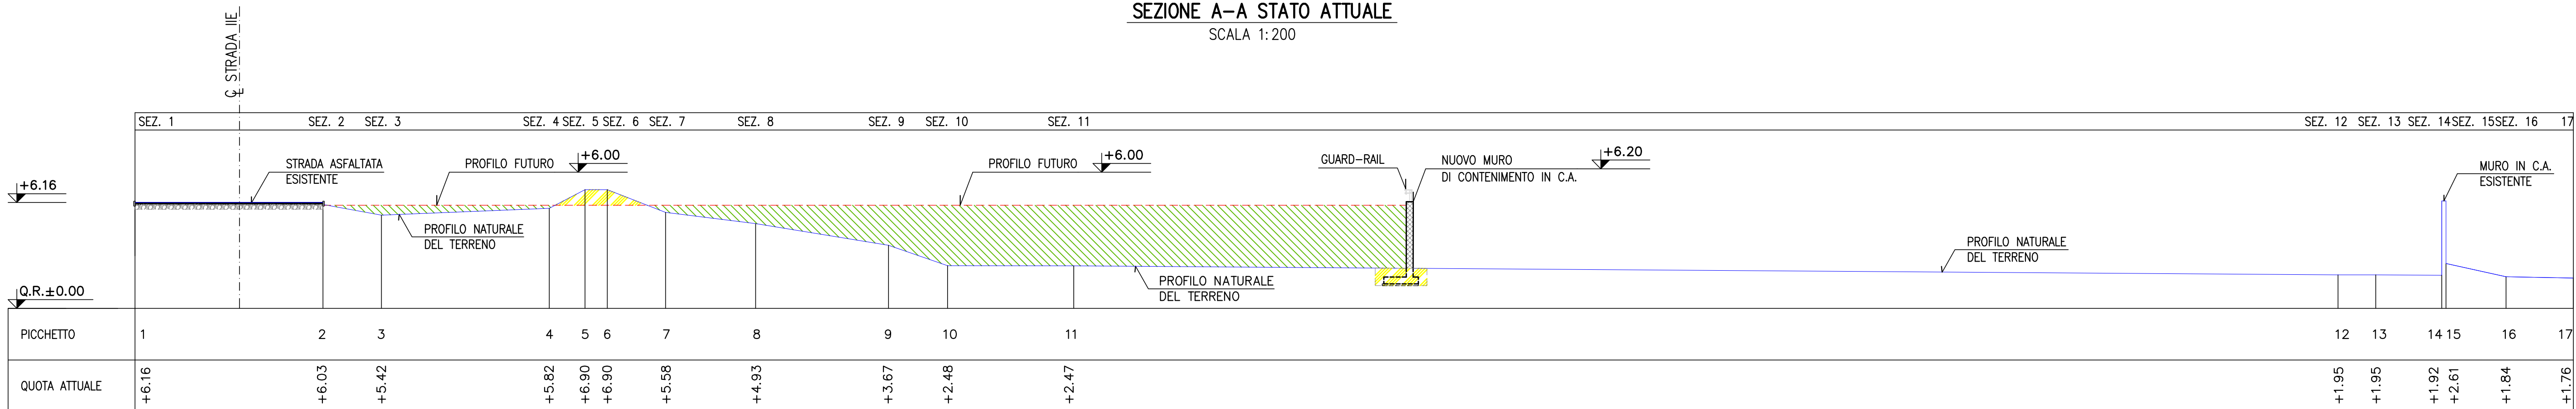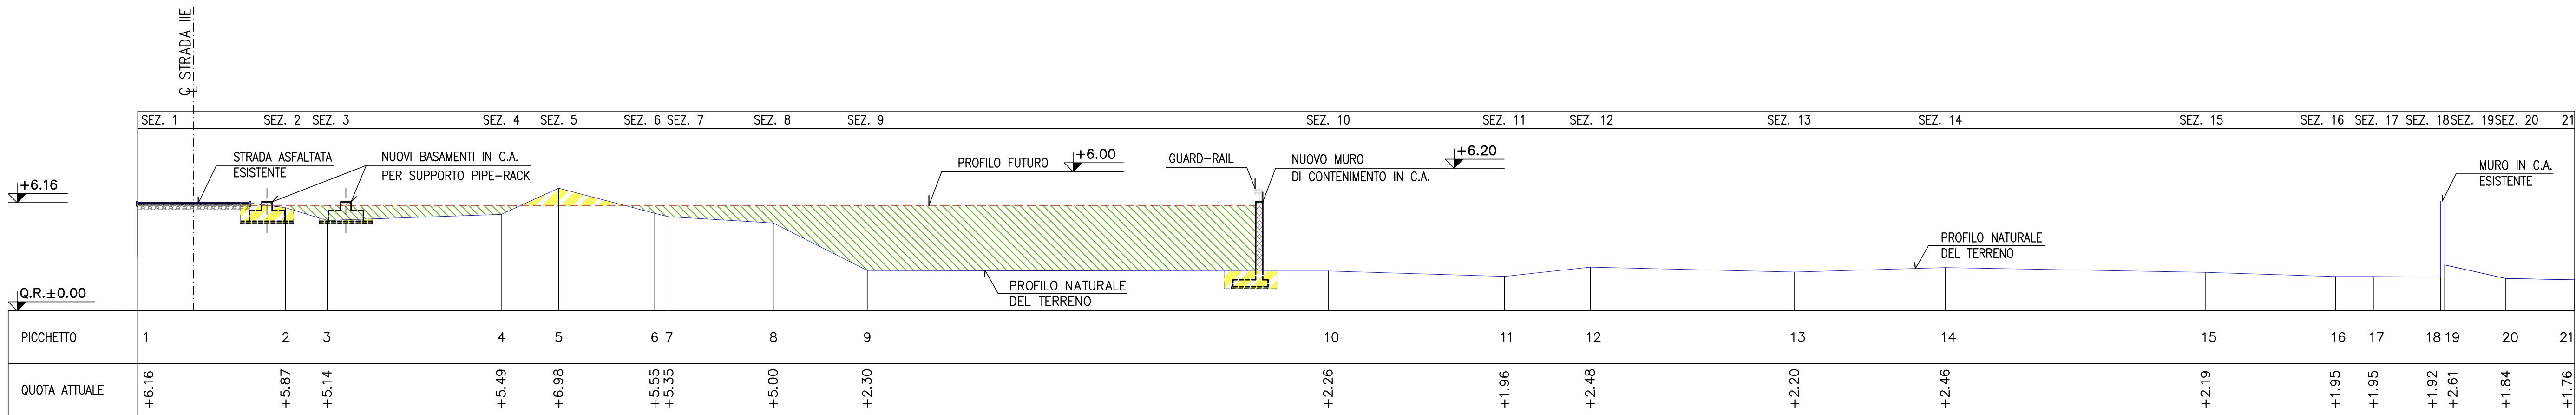


#### NOTE GENERALI

- 1) TUTTE LE DIMENSIONI SONO IN CM. TRANNE DOVE DIVERSAMENTE INDICATO.
  - 2) TUTTE LE ELEVAZIONI SONO IN METRI E SONO RIFERITE ALLO  $\pm 0.00$  S.L.M.M.
- INDICA QUOTE IN ELEVAZIONE MANUFATTI
  - INDICA QUOTE IN ELEVAZIONE

#### LEGENDA

- INDICA PROFILO DEL TERRENO ESISTENTE
- INDICA PROFILO SISTEMAZIONE FUTURA
- INDICA SCAVO
- INDICA RIPIRTO

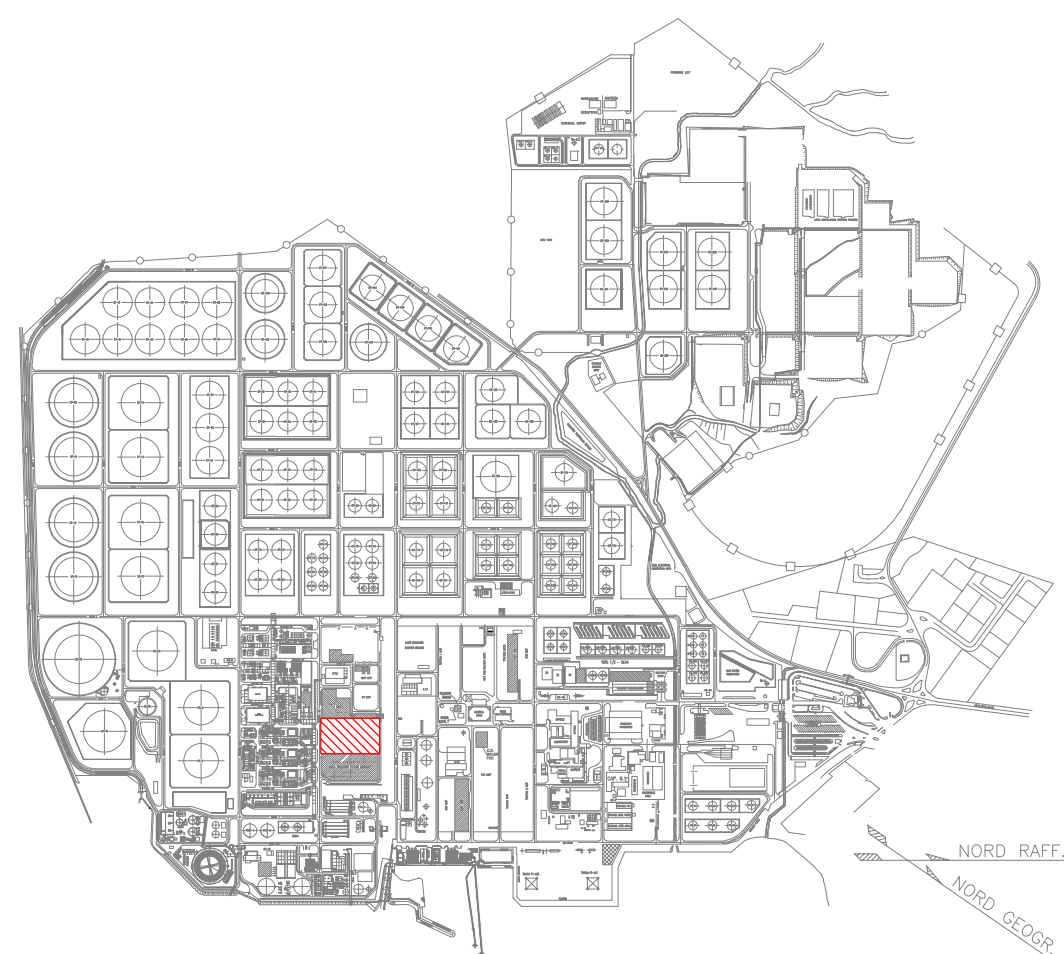

PIANTA CHIAVE

0	16/05/22	MESSO PER COMMENTI	MARCOLOAS	EMERSON	DI MONTE
Rev.	Data	Descrizione	Dts.	Contr.	Appr.
<b>SARTEC</b> Industrial Services & Technologies			Disegno Numero: -		
<b>SARLUX</b> Refining & Power			Commissa n°: -		
			Dts. n°: -		
			Revisione: 0		
			Scala: 1:200		
			Sostituisce il: -		
			Sostituito da: -		

Nome file: -

Disegno eseguito in "Autocad", evitare correzioni a mano e inserimento di immagini.

Il presente disegno è di proprietà della Sarlux Refining & Power S.r.l. che ne tutelerà i diritti a termini di legge.