



R1

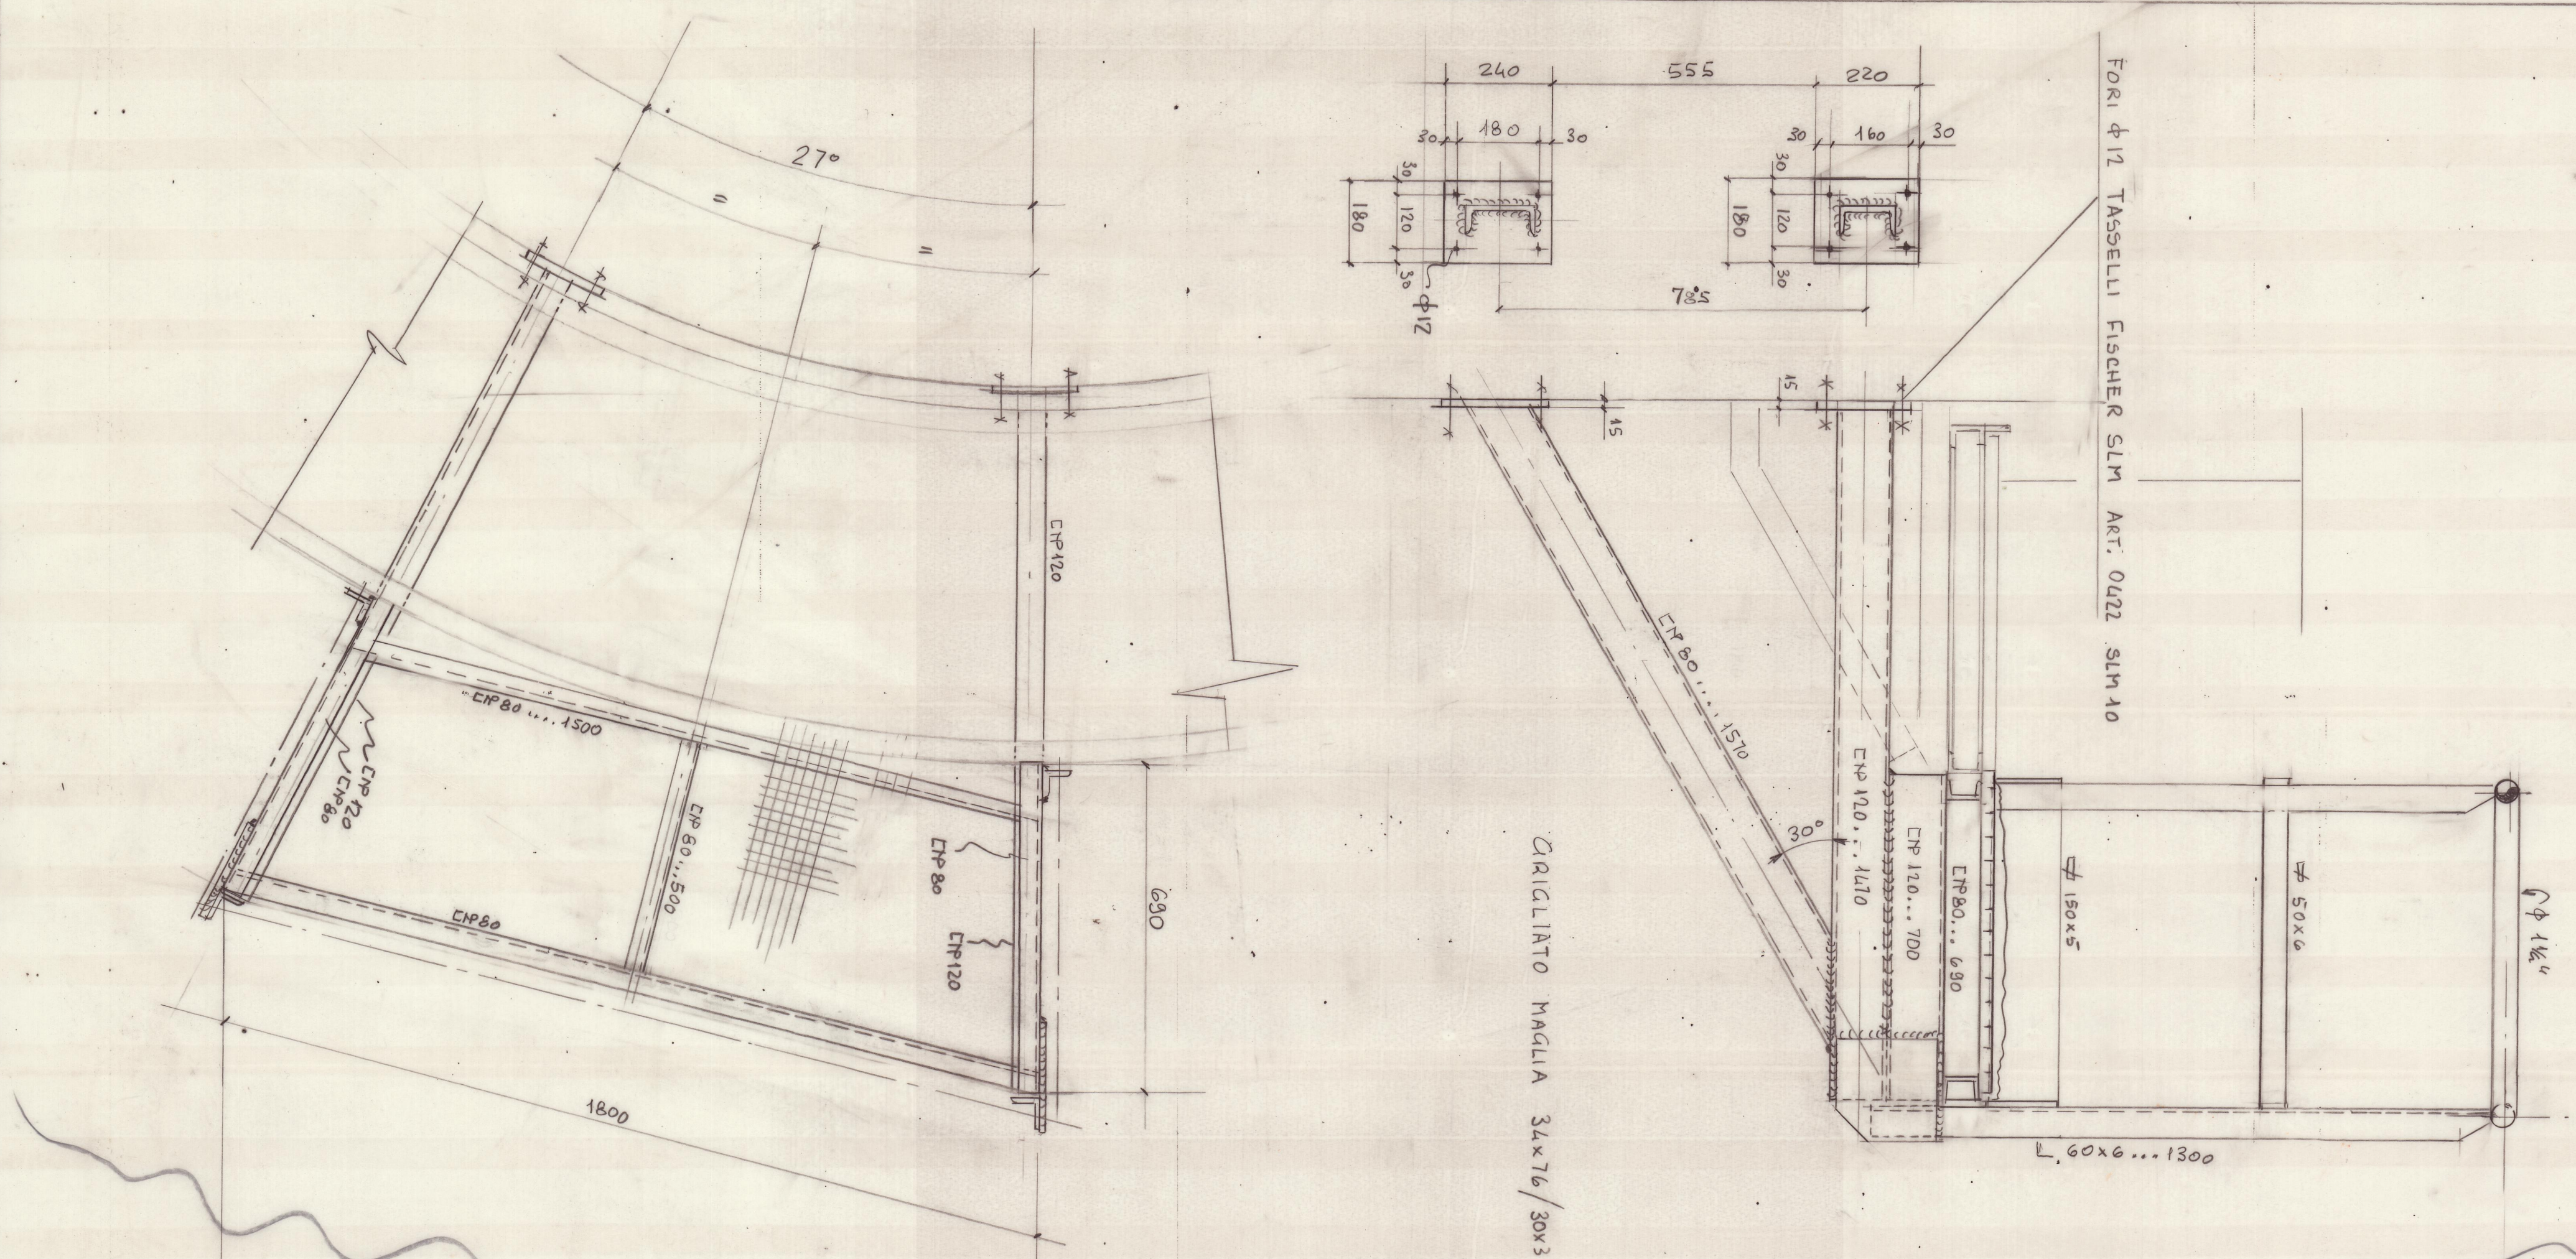

SUPPORTO VENTILATORE

ATTACCO PER RECEIVER E TRANSMITTER

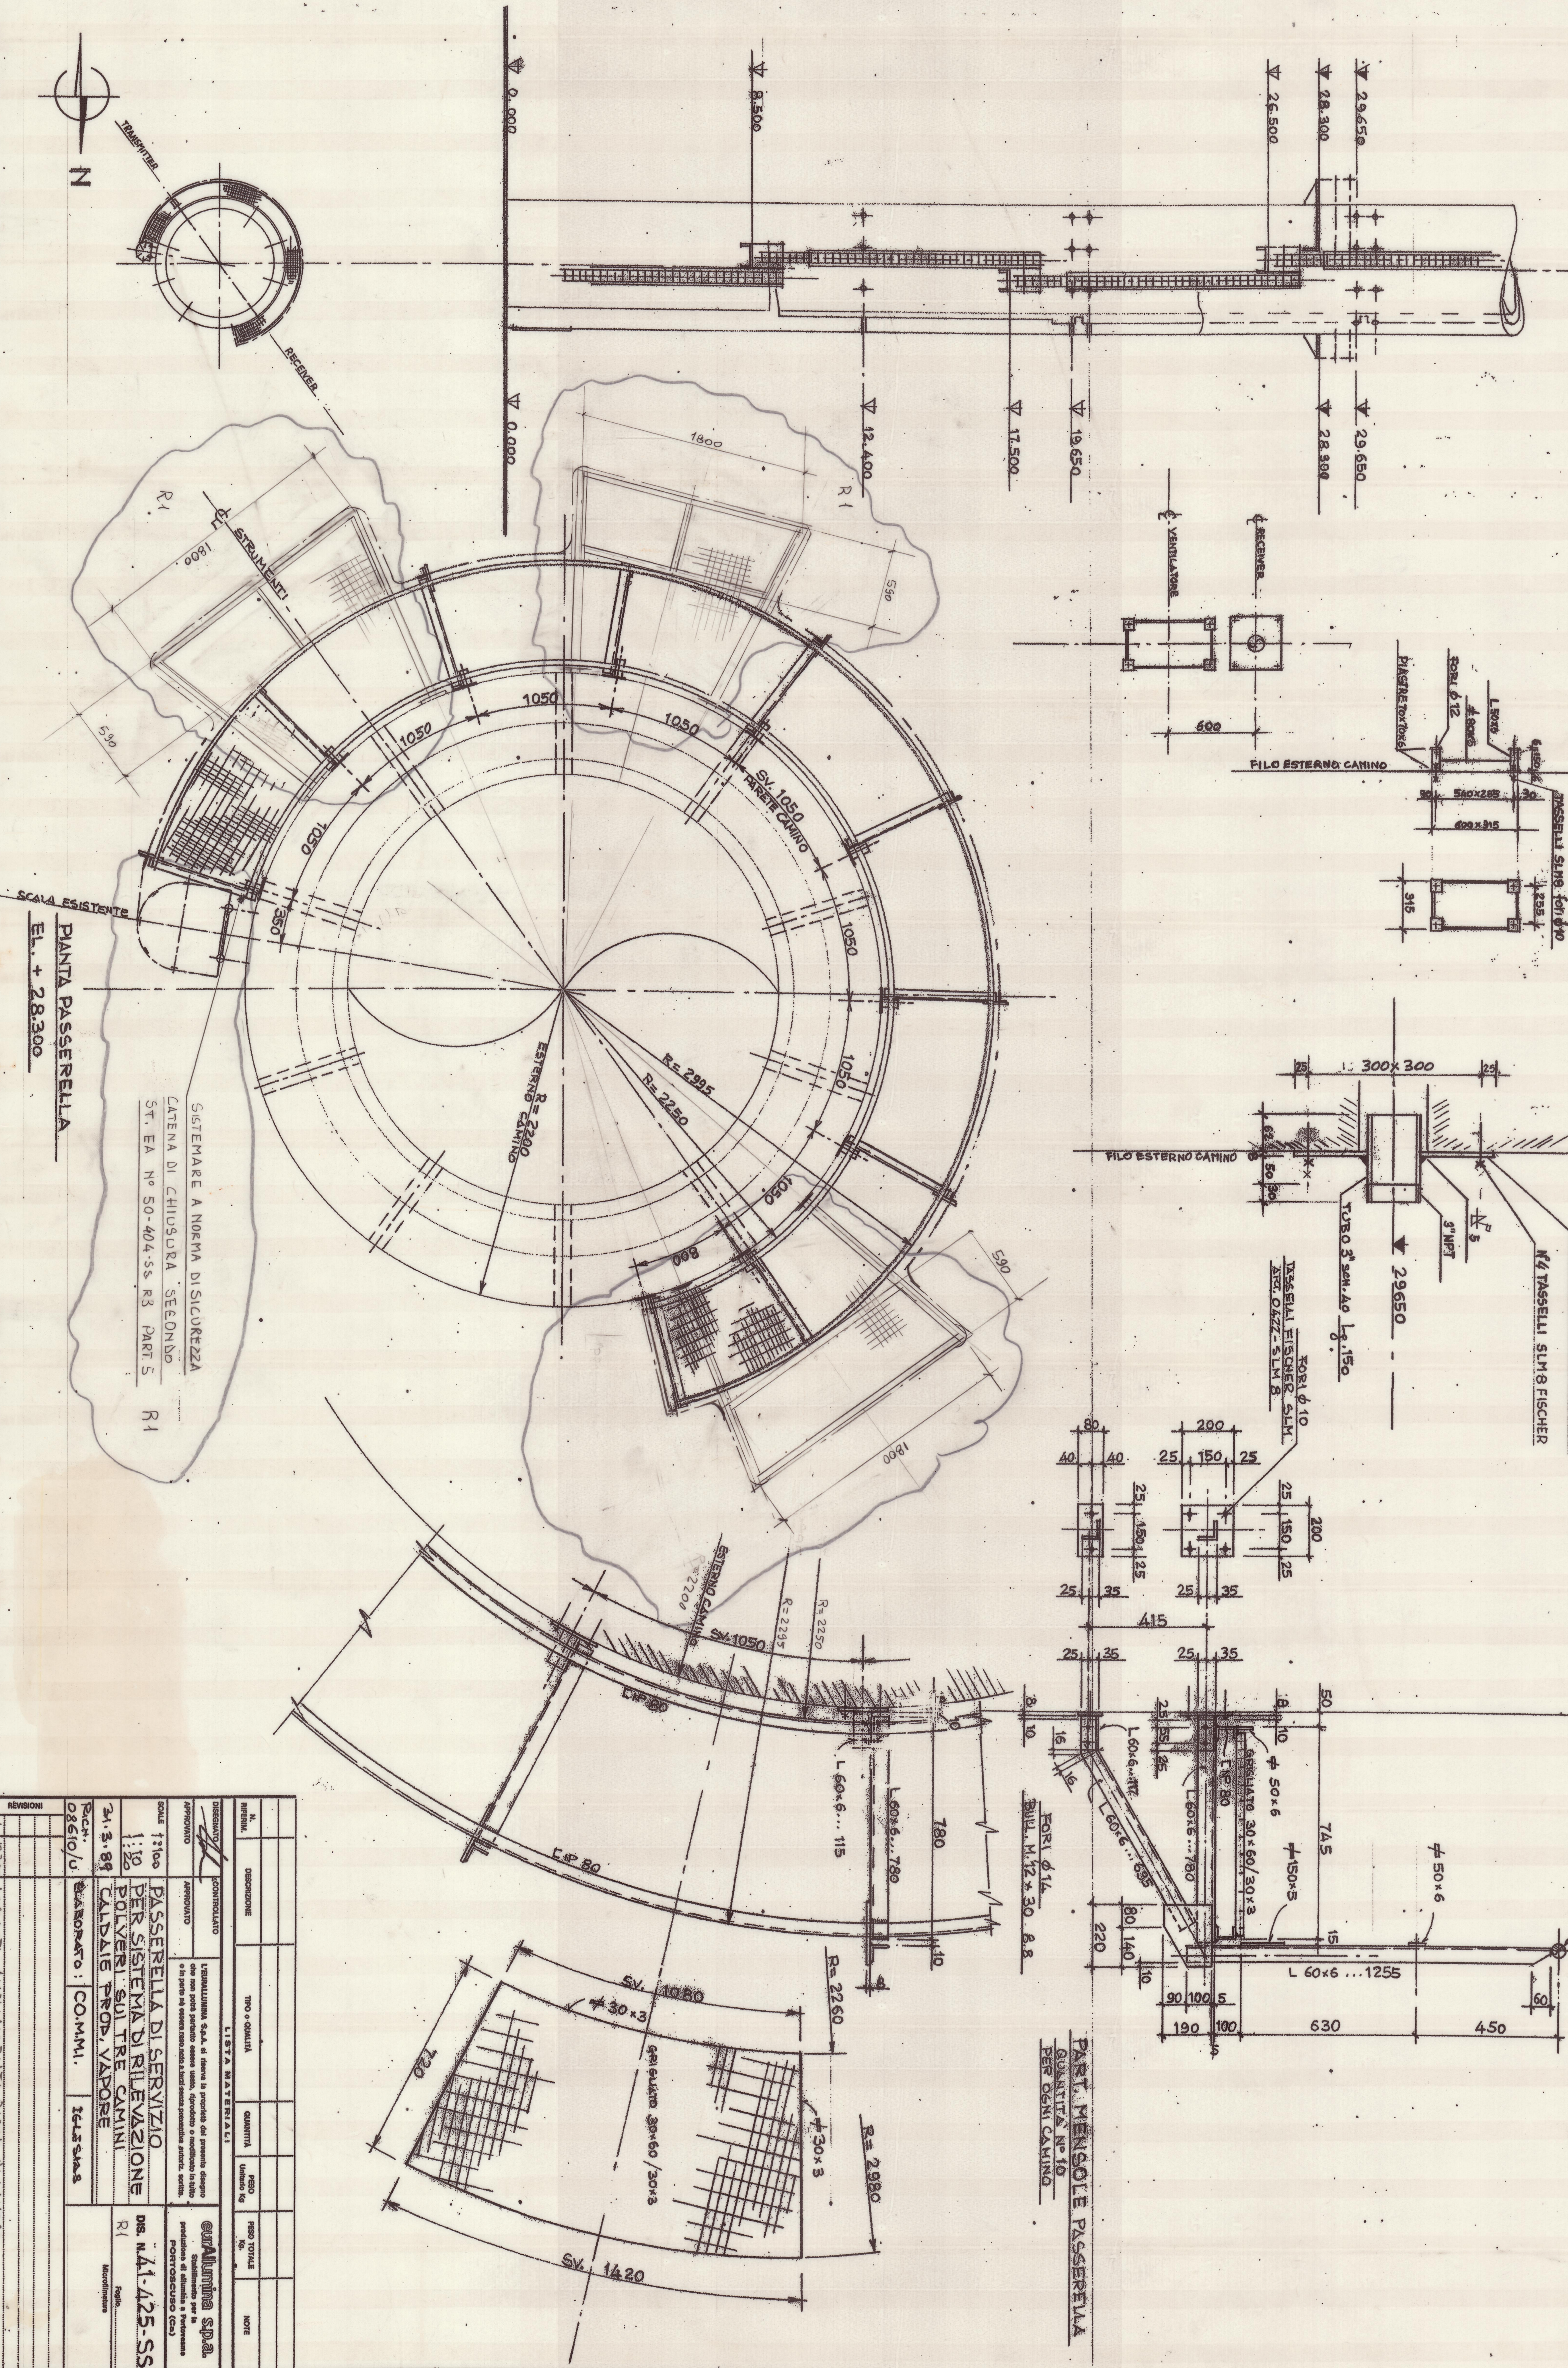

