


PIANTA

PROSPETTO LATO SUD

PROSPETTO LATO OVEST

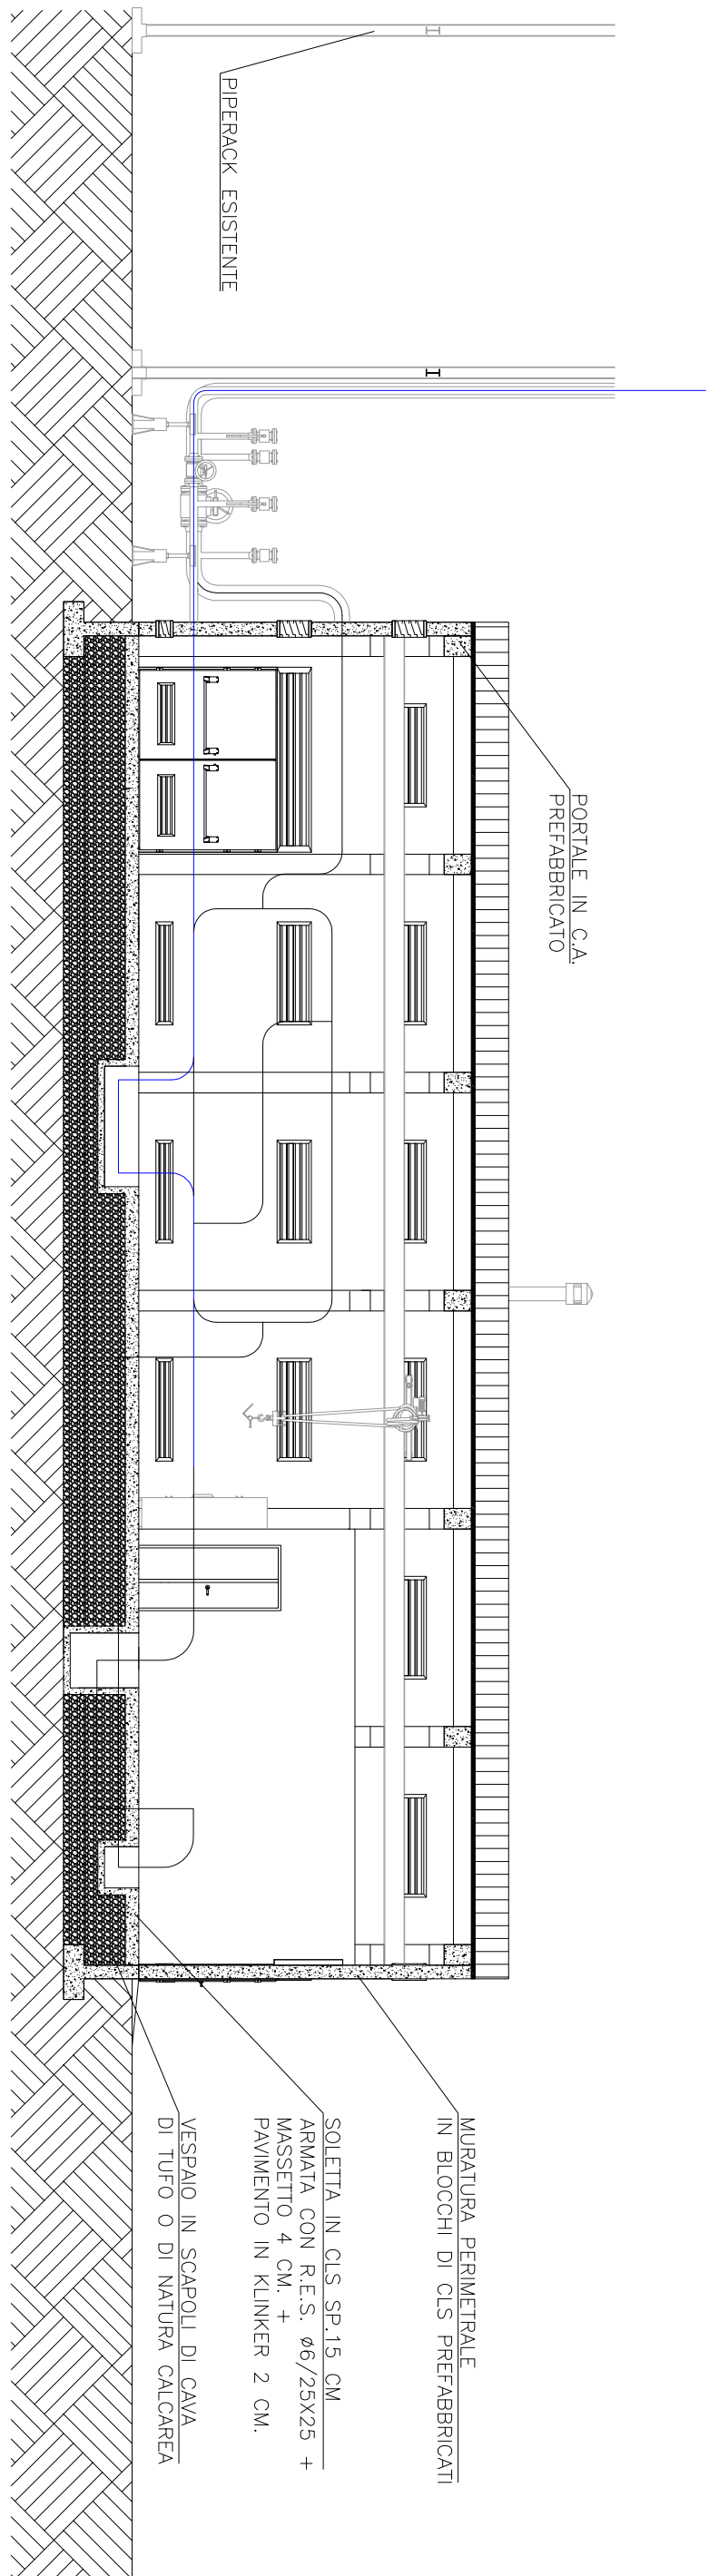


SEZIONE A - A

PIANTA CHIAVE

LEGENDA

- PERCORSO D'USCITA VERSO IL BASSO
- PERCORSO D'USCITA ORIZZONTALE
- PERCORSO D'USCITA VERSO L'ALTO
- ESTINTORE A POLVERE 6 kg. cop. est. 34A 233B-C
- IDRANTE A MURO DN 45 CON CASSETTA, MANICHETTA DA 20 m E LANCIA A DOPPIO EFFETTO
- USCITA DI SICUREZZA CON PORTA APRIBILE NEL VERSO DELL'ESODO E DOTATA DI MANIGLIONE EN 1125
- PULSANTE STACCO IMPIANTI ELETTRICI
- PULSANTE ALLARME INCENDIO
- RILEVATORE FUGHE DI GAS
- RILEVATORE DI FUMO
- RILEVATORE DI INCENDIO DI TIPO TERMICO
- PERCORSO DI ESODO
- NUOVA CONDOTTA SU RACK GAS P=50or
- VALVOLE DI SICUREZZA

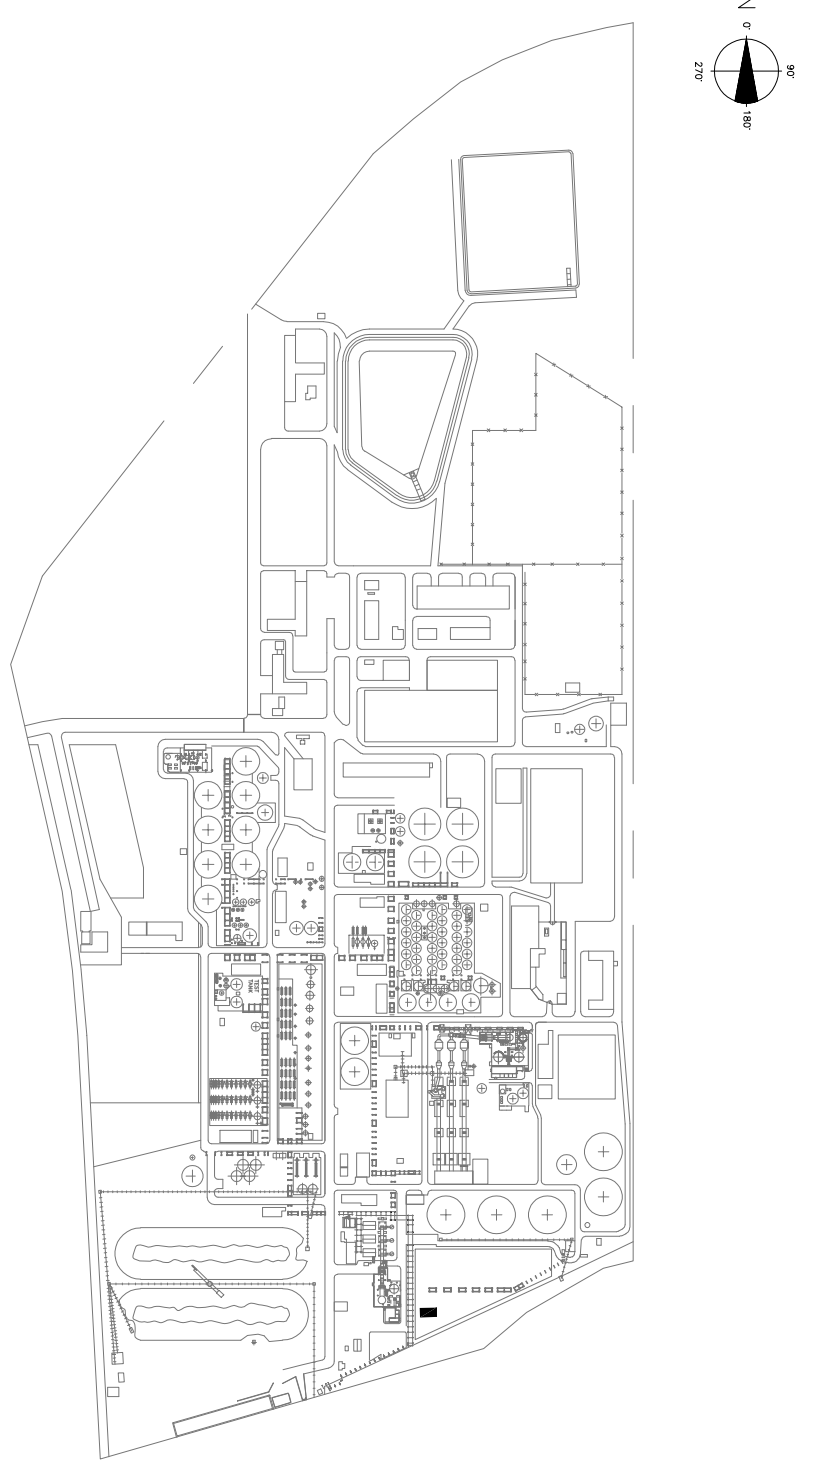

IL COMPONENTE:

REV.	DATA	DESCRIZIONE	Meioni	Dis.	Dis.	Dis.	Dis.
0	GIU. 2021	COMPLETAMENTO DOCUMENTAZIONE PER REVISIONE PAIR	Meioni	Dis.	Dis.	Dis.	Dis.


