



COMUNE DI BUDONI  
PROVINCIA DI SASSARI  
Piazza Giubileo 1  
07051 BUDONI (SS)  
C.F. e P.IVA 00152340915  
Tel.0784/844007 - Fax.0784/844420  
info@comune.budoni.ss.it  
PROGETTO DEFINITIVO



REGIONE AUTONOMA DELLA SARDEGNA  
Servizio tutela della natura  
e politiche forestali

COMUNE DI BUDONI  
PROVINCIA DI SASSARI

Interventi di Recupero della funzionalità idraulica e  
riqualificazione ambientale delle zone umide costiere  
in Località Pedra e Cupa e Stagno Sant'Anna

CUP B87D17017510006

CIG 7584602392

PROGETTO DEFINITIVO

DATA 04/10/2021 AUTORE AD-MT REVISIONE 00

SINDACO	PROGETTISTA	RUP
Geom. Giuseppe Porcheddu	Arch. Antonio Dejua Collaboratori Plan, Marco Tanda Arch. Manuela Bacchi CONSULENTI Ing. Pietro Paolo Mossone Ing. Luca Gallisai Ing. Antonio Spanu Geol. Gianfranco Mulas Dott. Manuela Mulargia	Geom. Massimo Maccioni

ARCHITETTO ANTONIO DEJUA  
Via Vittorio Emanuele, 64 08022 Dorgali (NU)  
078496033 3294026540 [antoniodejua@comune.budoni.ss.it](mailto:antoniodejua@comune.budoni.ss.it)

## ATTRAVERSAMENTO N°1 scala 1:100 SEZIONI


### LEGENDA INGOMBRO MEZZI VIGILI DEL FUOCO

AUTOSCALA larghezza 250cm altezza 360cm

AUTOBOTTE POMPA (ABP) larghezza 250cm altezza 320cm

### SEZIONE B-B' scala 1:100

### PLANIMETRIA scala 1:100 quota +1.50 m SLM

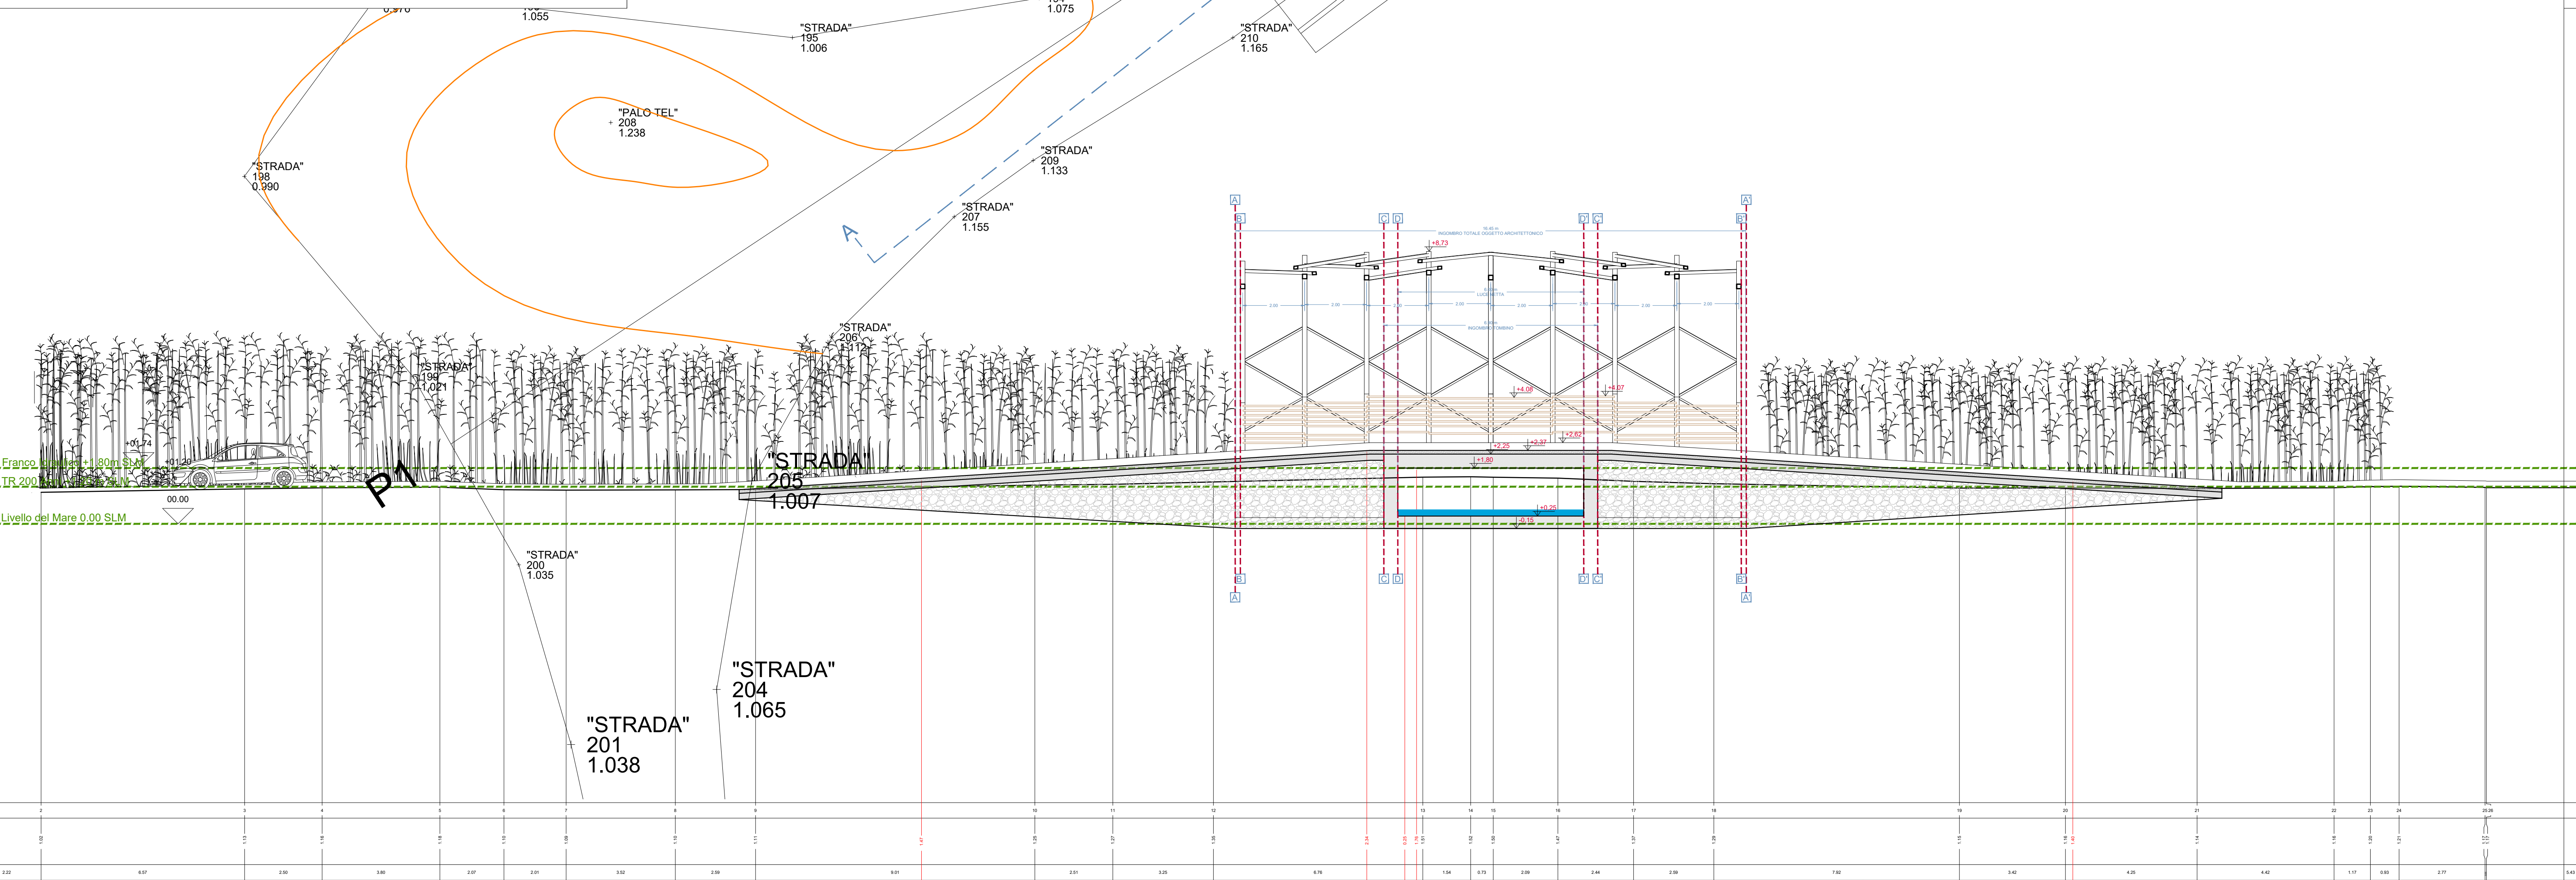

### SEZIONE A-A' scala 1:100