



COMUNE DI BUDONI
PROVINCIA DI SASSARI
Piazza Giubileo 1
07051 BUDONI (SS)
C.F. e P.IVA 00152340915
Tel.0784/844007 - Fax.0784/844420
info@comune.budoni.it



REGIONE AUTONOMA DELLA SARDEGNA
Servizio tutela della natura
e politiche forestali

TD_13.01 ATTRAVERSAMENTO 05
Prospetti e Sezioni

Elaborato

COMUNE DI BUDONI
PROVINCIA DI SASSARI

Interventi di Recupero della funzionalità idraulica e
riqualificazione ambientale delle zone umide costiere
in Località Pedra e Cupa e Stagno Sant'Anna

CUP B87D17017510006

CIG 7584602392


PROGETTO DEFINITIVO

DATA	04/10/2021	AUTORE	AD-MT	REVISIONE	00
------	------------	--------	-------	-----------	----

SINDACO	PROGETTISTA	RUP
Geom. Giuseppe Porcheddu	Arch. Antonio Dejua Collaboratori Plan. Marco Tanda Arch. Manuela Bacchi CONSULENTI Ing. Pietro Paolo Mossone Ing. Luca Gallisai Ing. Antonio Spanu Geol. Gianfranco Mulas Dott. Manuela Mulargia	Geom. Massimo Maccioni


ARCHITETTO ANTONIO DEJUA
Via Vittorio Emanuele, 64 08022 Dorgali (NU)
078496035 3294026540 antonio.dejua@comune.budoni.it

ATTRAVERSAMENTO N°5 scala 1:100 SEZIONI

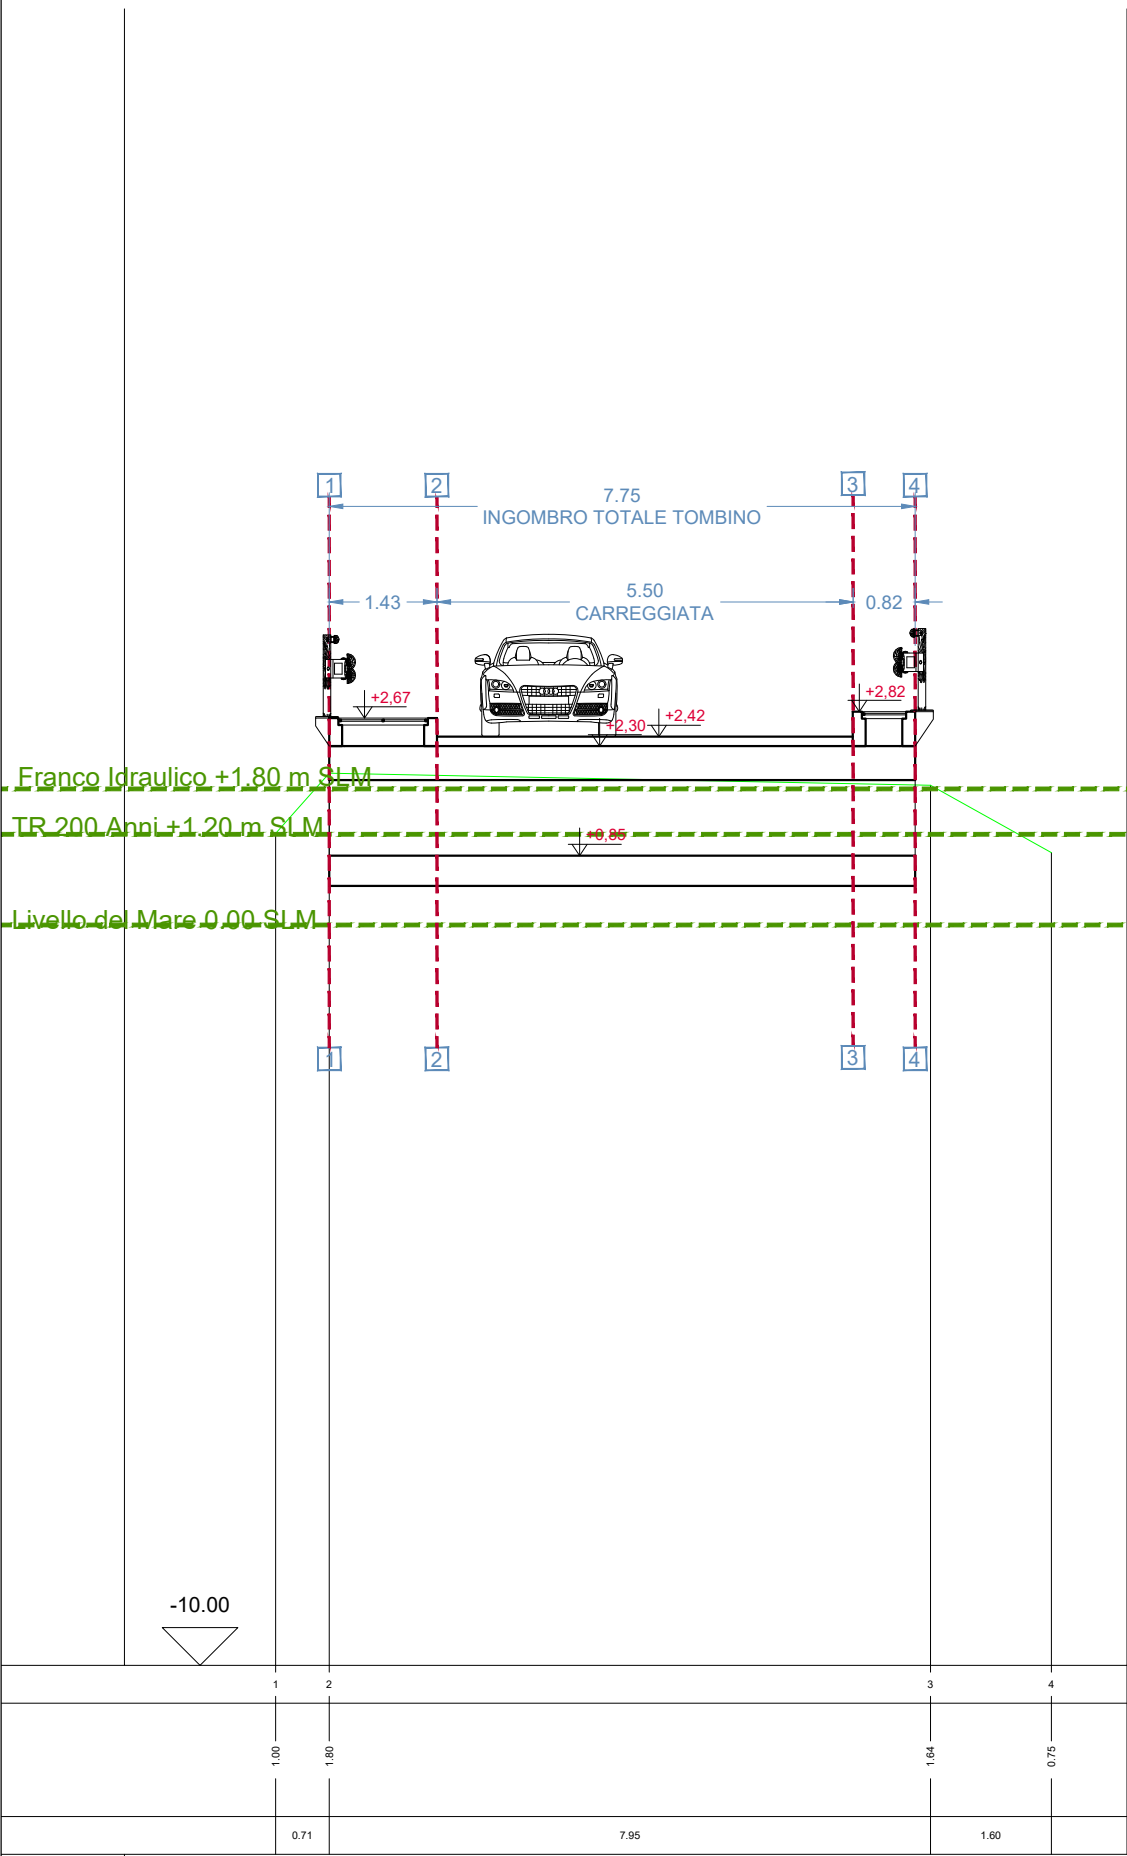

SEZIONE B-B' scala 1:100

- LEGENDA
INGOMBRO MEZZI VIGILI DEL FUOCO
- AUTOSCALA larghezza 250cm altezza 360cm
 - AUTOBOTTE POMPA (ABP) larghezza 250cm altezza 320cm

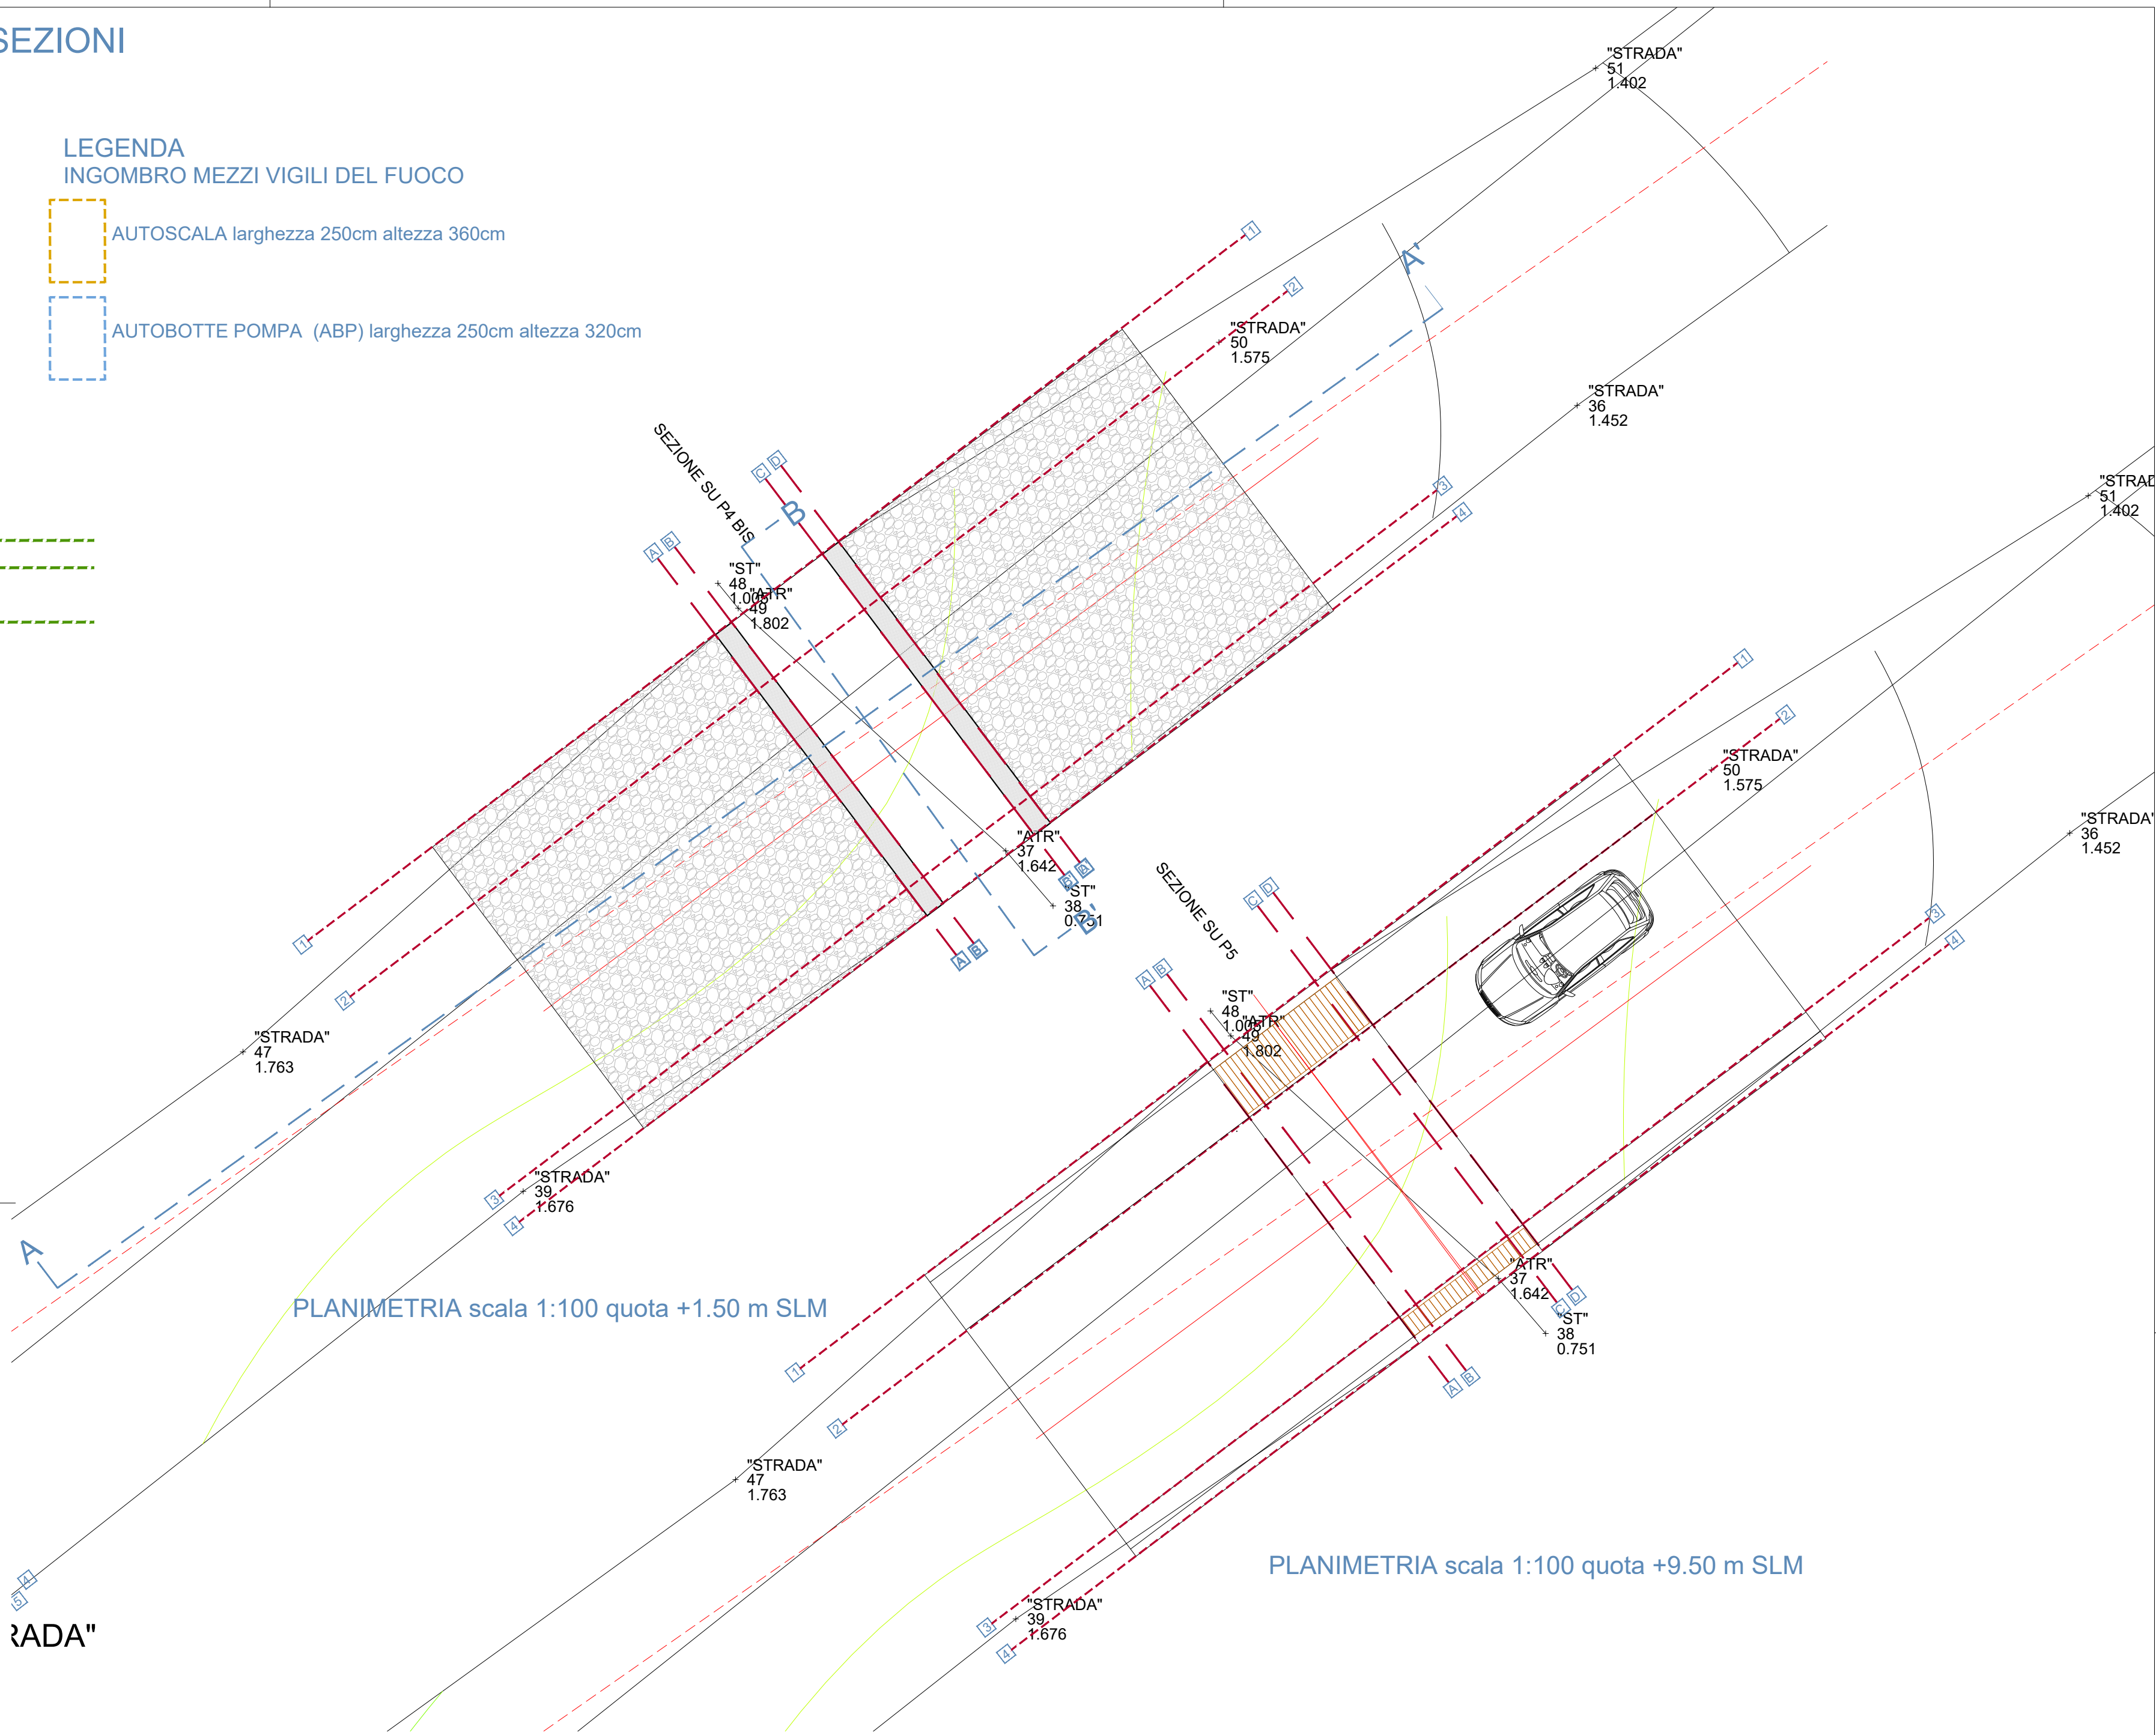

PLANIMETRIA scala 1:100 quota +1.50 m SLM

PLANIMETRIA scala 1:100 quota +9.50 m SLM

SEZIONE A-A' scala 1:100

