




SIMULAZIONE
STATO ATTUALE



SIMULAZIONE
STATO INTERMEDIO



SIMULAZIONE
STATO RECUPERO
AMBIENTALE

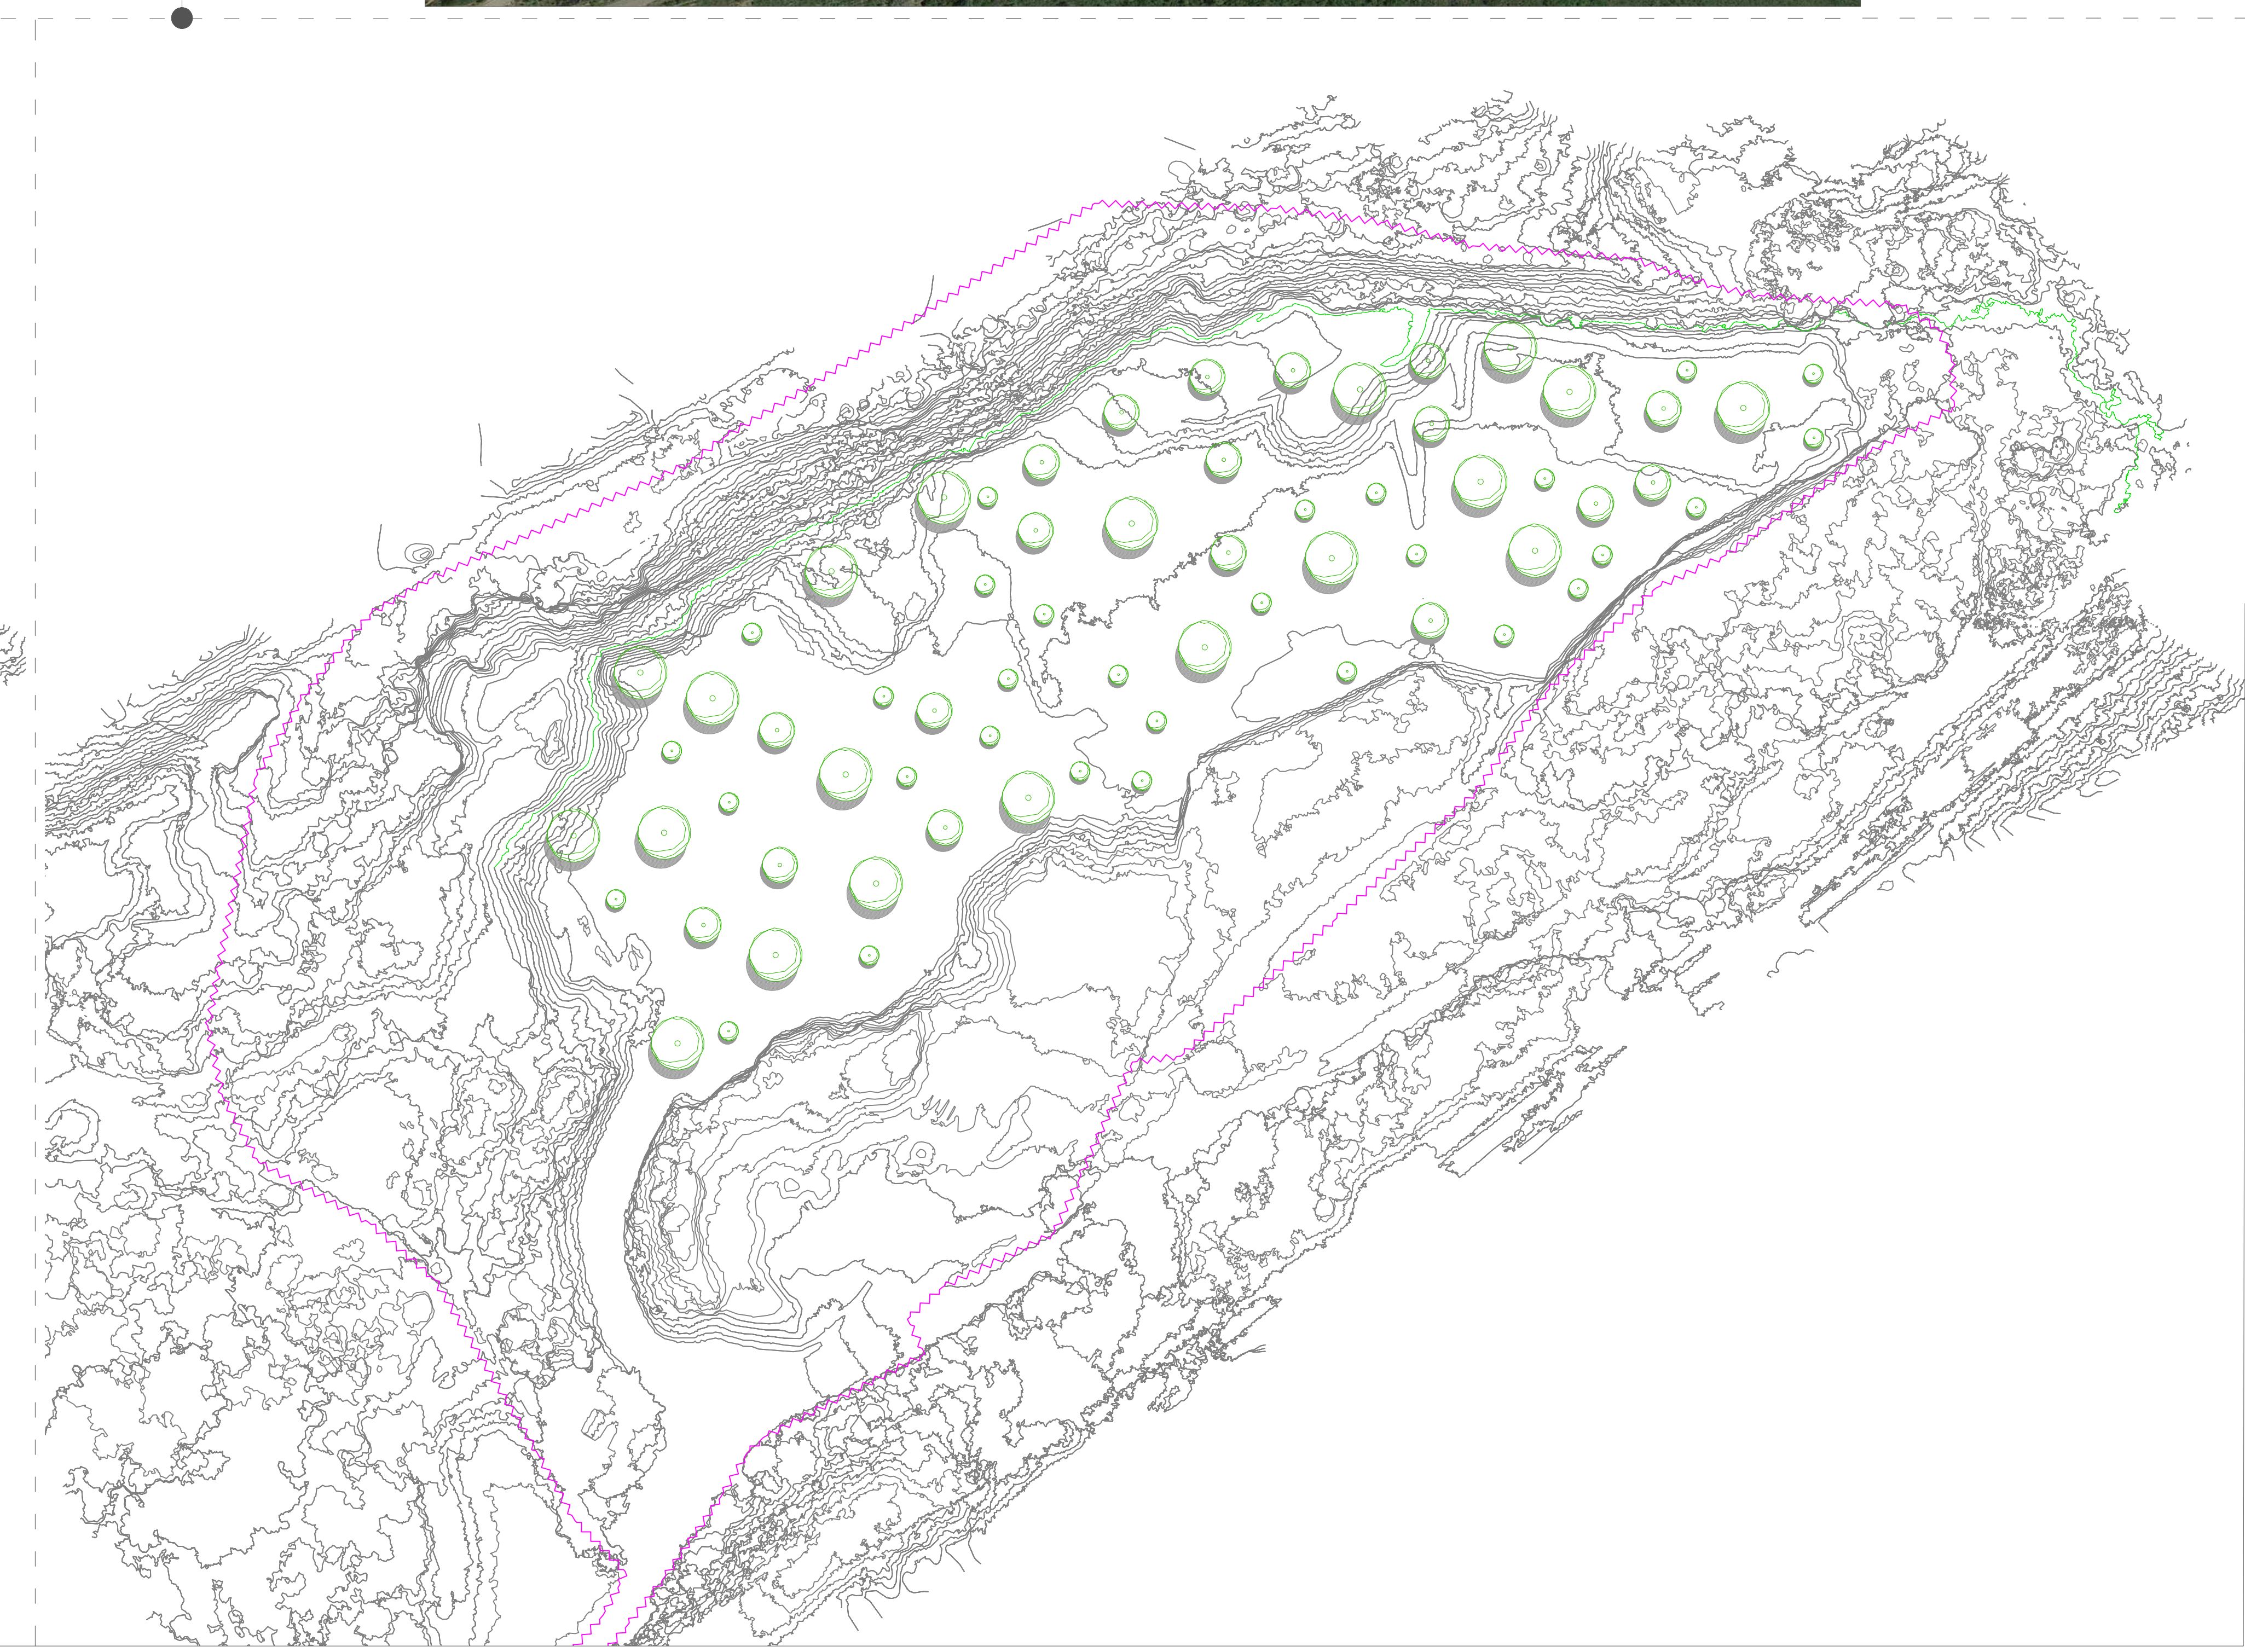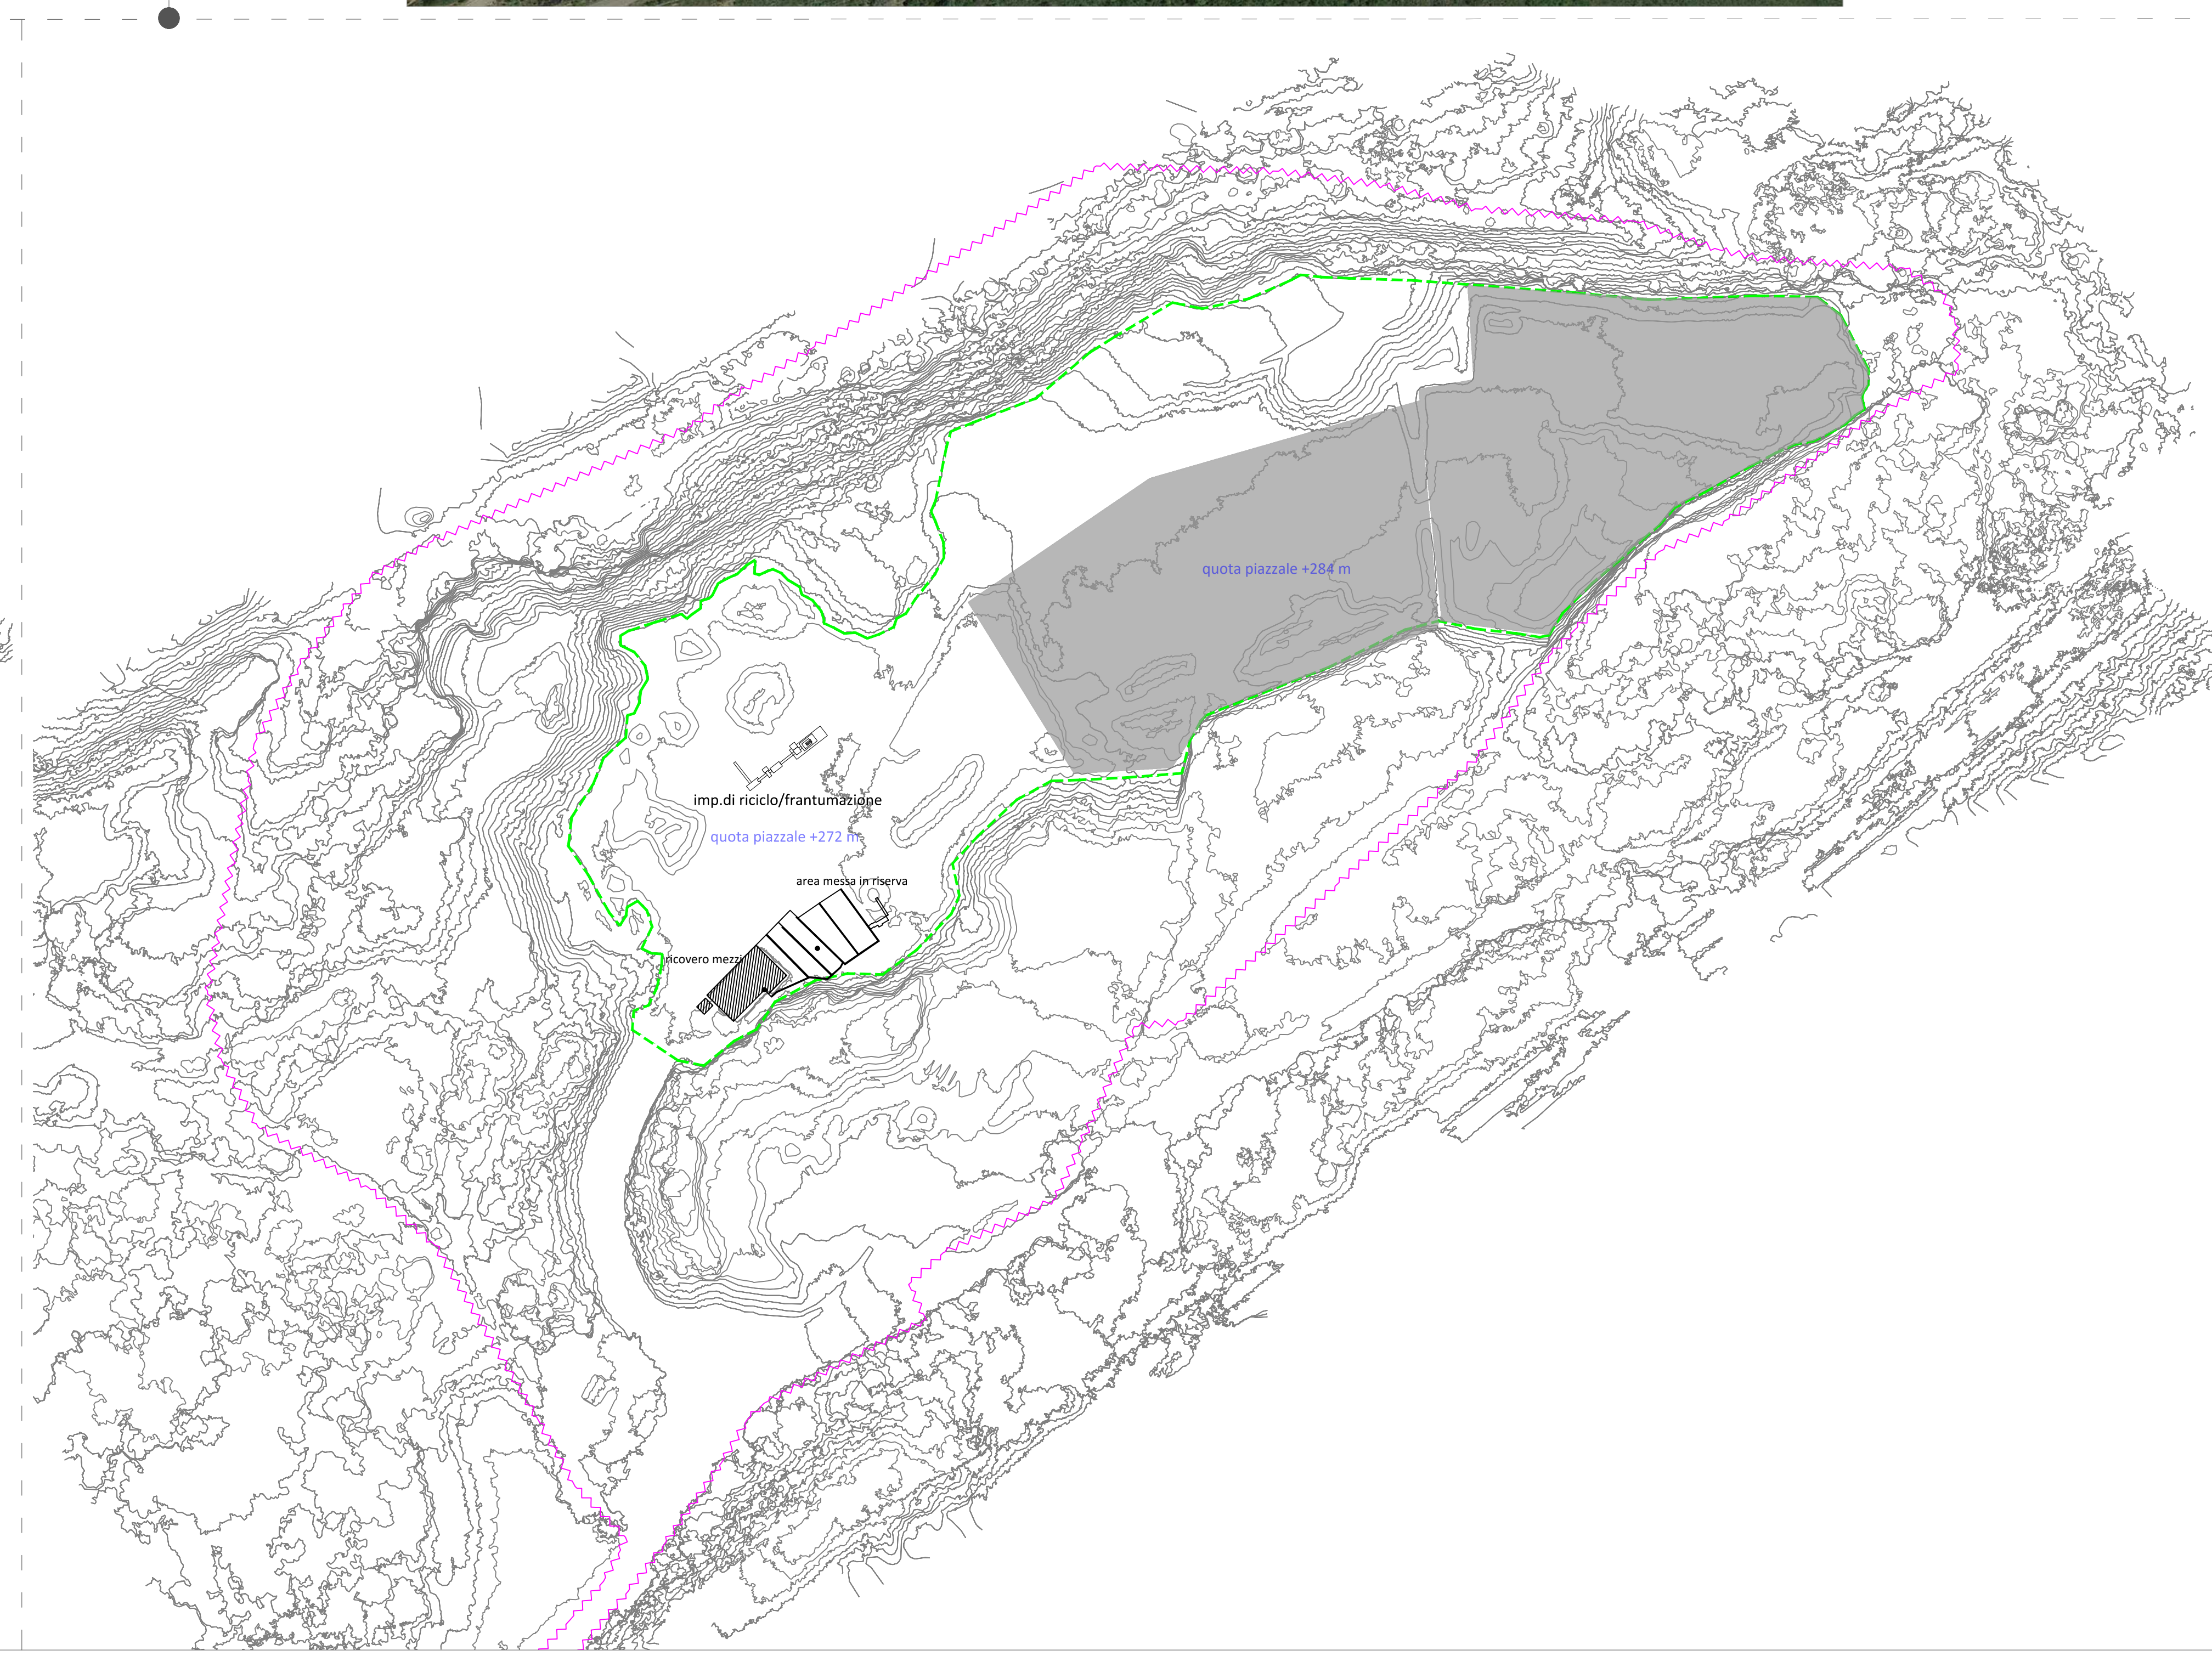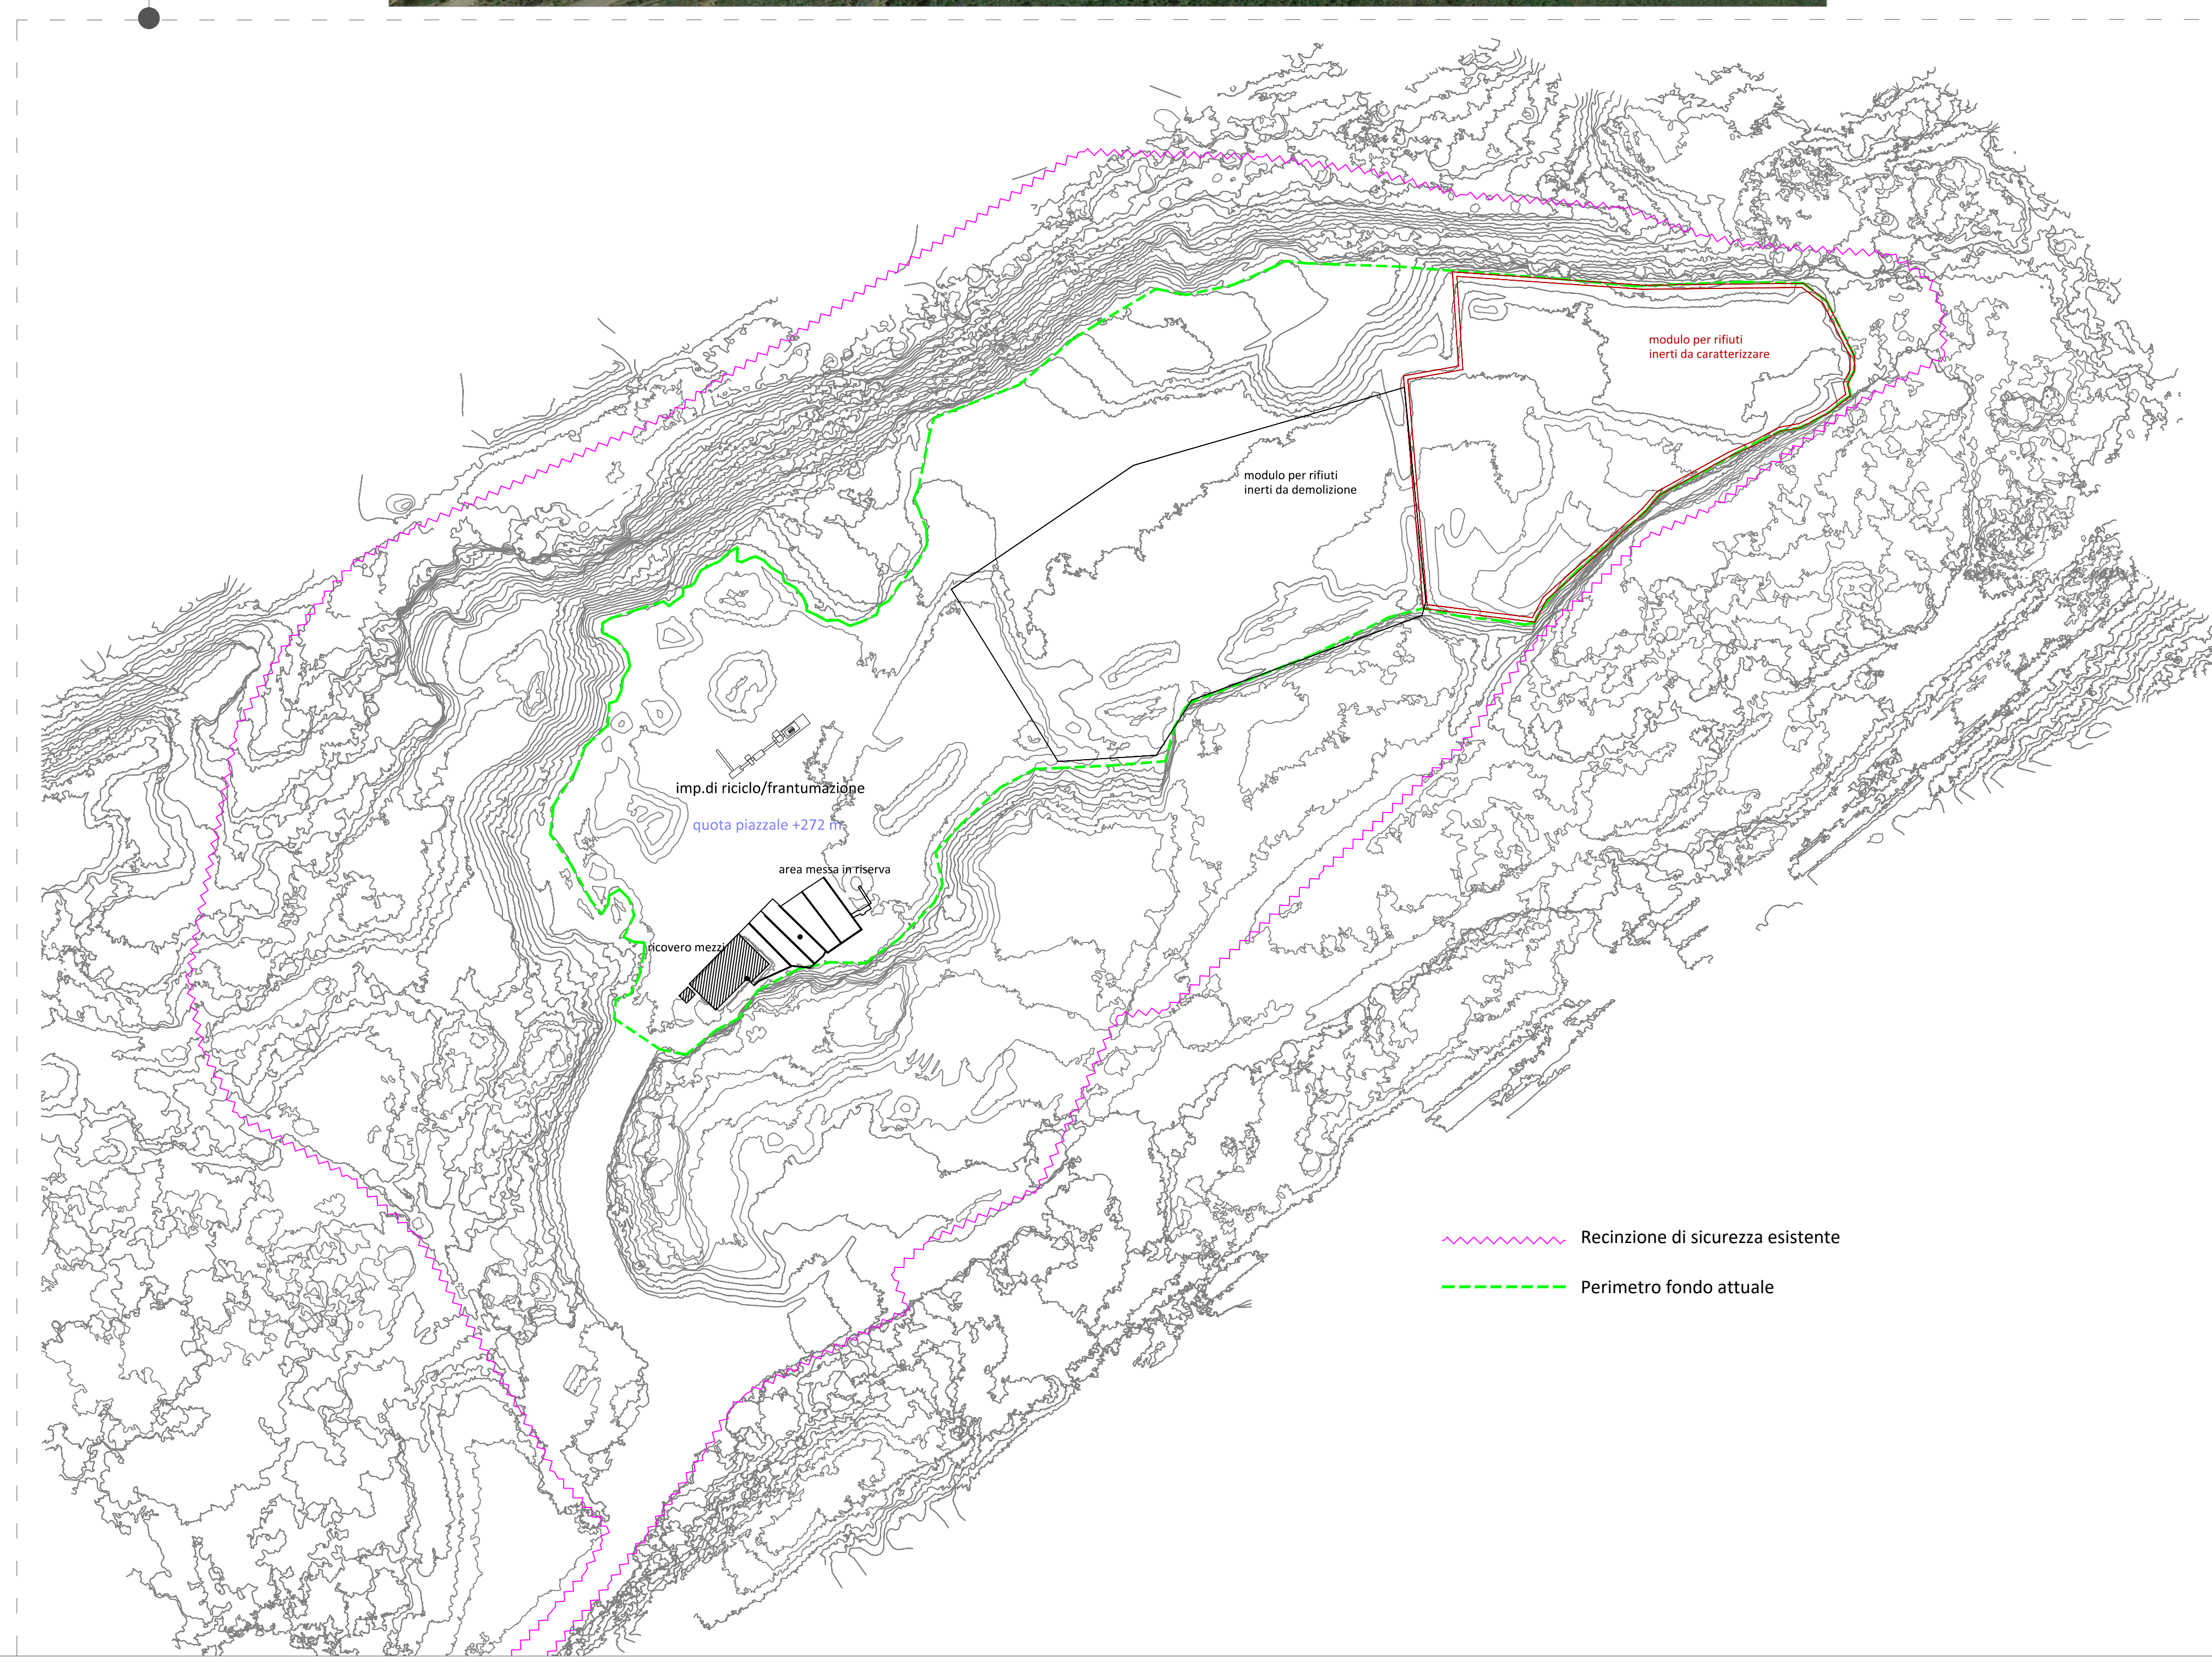

STUDIO DI IMPATTO AMBIENTALE
ai sensi dell'at.6 delle Direttive Reg. in materia di V.I.A.
Delib. G.R. n.11/75 del 2021
Discarica per rifiuti inerti sita in Località
"Candiazus" nel Comune di Iglesias

PLANIMETRIE DISCARICA
successione temporale e simulazioni
scala 1:1000

TECNICO:
Ing. Luca Demontis

STUDIO CIVIS
SERVIZIO DI INGEGNERIA INTEGRATA
Ing. Luca Demontis - 333.728046
Via Racone n° 4, 09134 - Cagliari
Tel/Fax: 070.850458 - 070.204589
e-mail: info@studiocivilis.it

COMMITTENTE:
ECONINERTI S.R.L.
Via Valverde, 45
09019 Iglesias