



DISEGNI DI RIFERIMENTO


N° DISEGNO

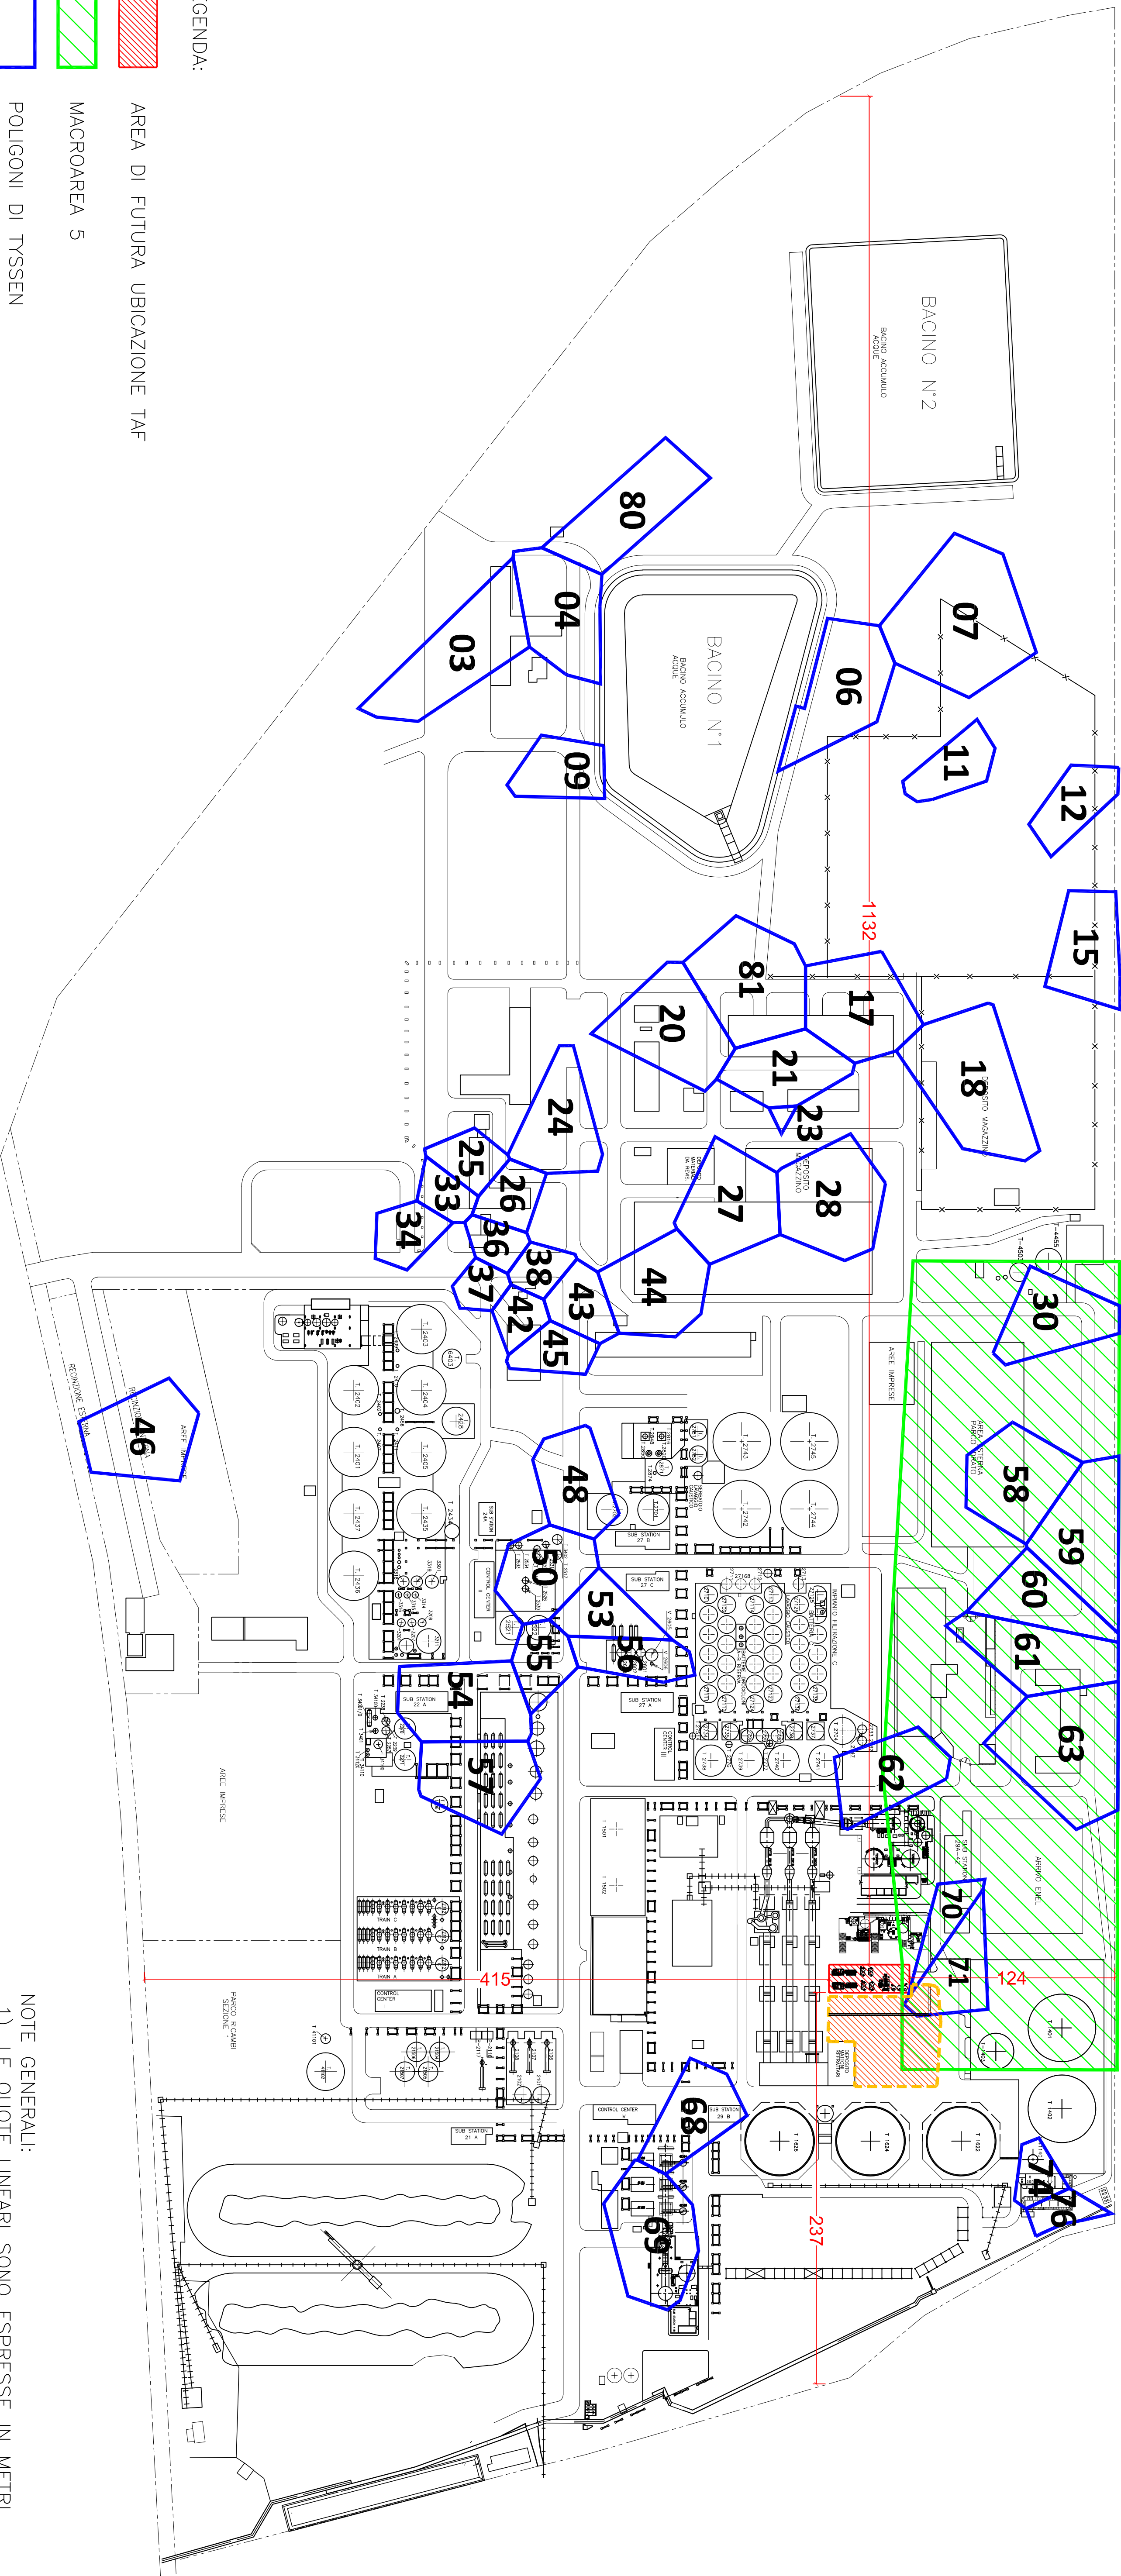

LEGENDA:

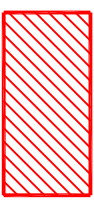

AREA DI FUTURA UBICAZIONE TAF

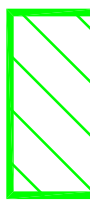

MACROAREA 5



POLIGONI DI TYSSSEN



AREA DI FITORIMEDIO (T-11)
CONFINATA CON RECINZIONE ANTINTRUSIONE

NOTE GENERALI:

1) LE QUOTE LINEARI SONO ESPRESSE IN METRI

2) L'AREA DI FITORIMEDIO (T-11) INDICATA NEL DISEGNO
E' STATA RILEVATA IN CAMPO CON L'AUSILIO DELLA
STAZIONE TOTALE

REVISIONI									
0	25/07/2023	EMISSIONE A SEGUITO COS. ISTRUTTORIA							
REV.	DATA	DESCRIZIONE							
		CONTRATTO	Parto		L'ESISTENTE S.p.A. si riserva la proprietà del presente disegno che non potrà peraltro essere usato, ristampato o modificato in tutto o in parte, né essere reso noto o fatto noto, pena l'azione penale, senza autorizzazione scritta.				
		APPROVATO							
Ventura		DESCRIZIONE							
1:2000		IMPIANTO TAF TEMPORANEO							
		INTERFERENZE CON PROGETTO MISQ							
		FORMATO							
		1 a 1							
SQUA		DIS. N° 29-1005-G							
		CONFERMA							
		N. FILE	INFORMAT	AREA					
		29-1005-G.dwg		29					
		A1							

Nome File /File Name: 29-1005-G.dwg

Scala di Stampa / Plt. Scale: A1