




V2_15 e V2_61

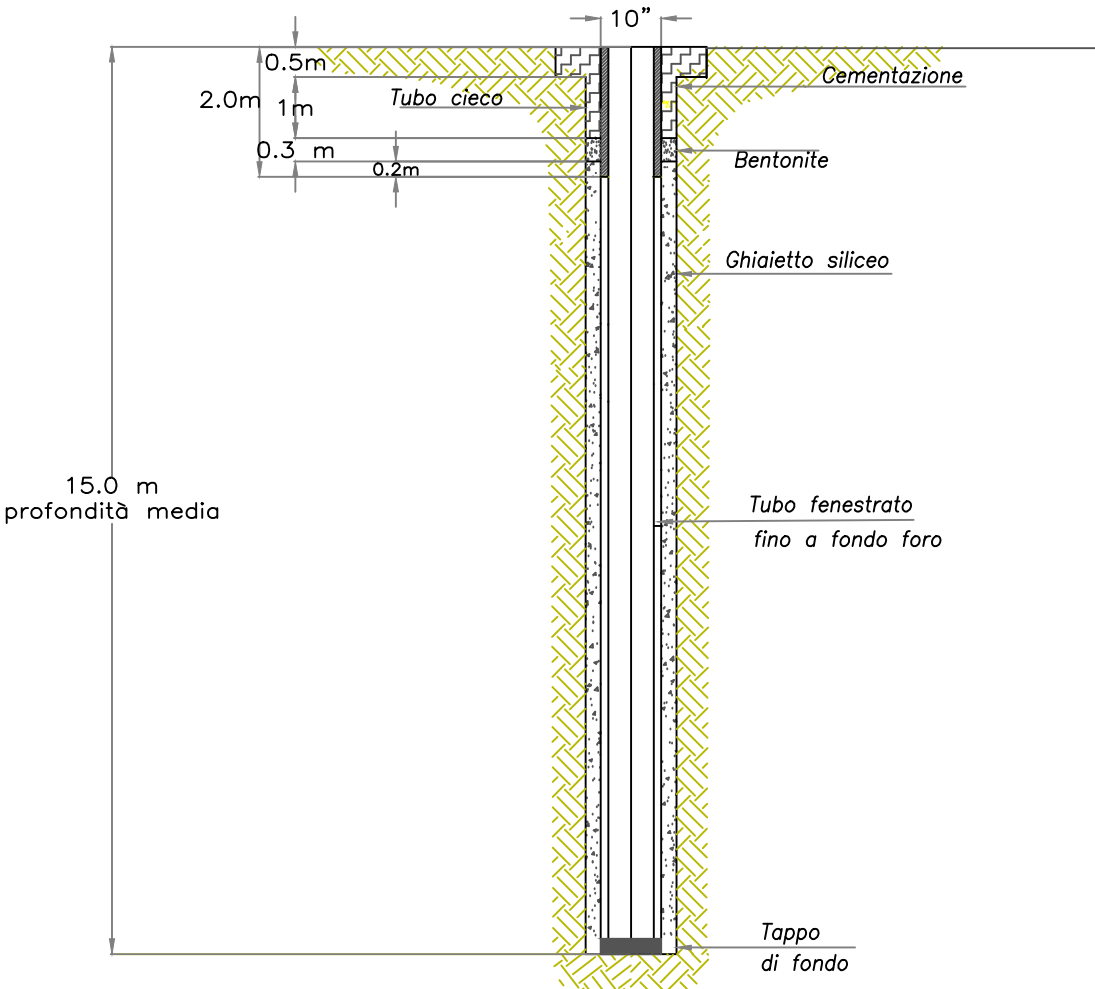


V2a Valle stabilimenti (da V2_02 e V2_07 a V2_14)

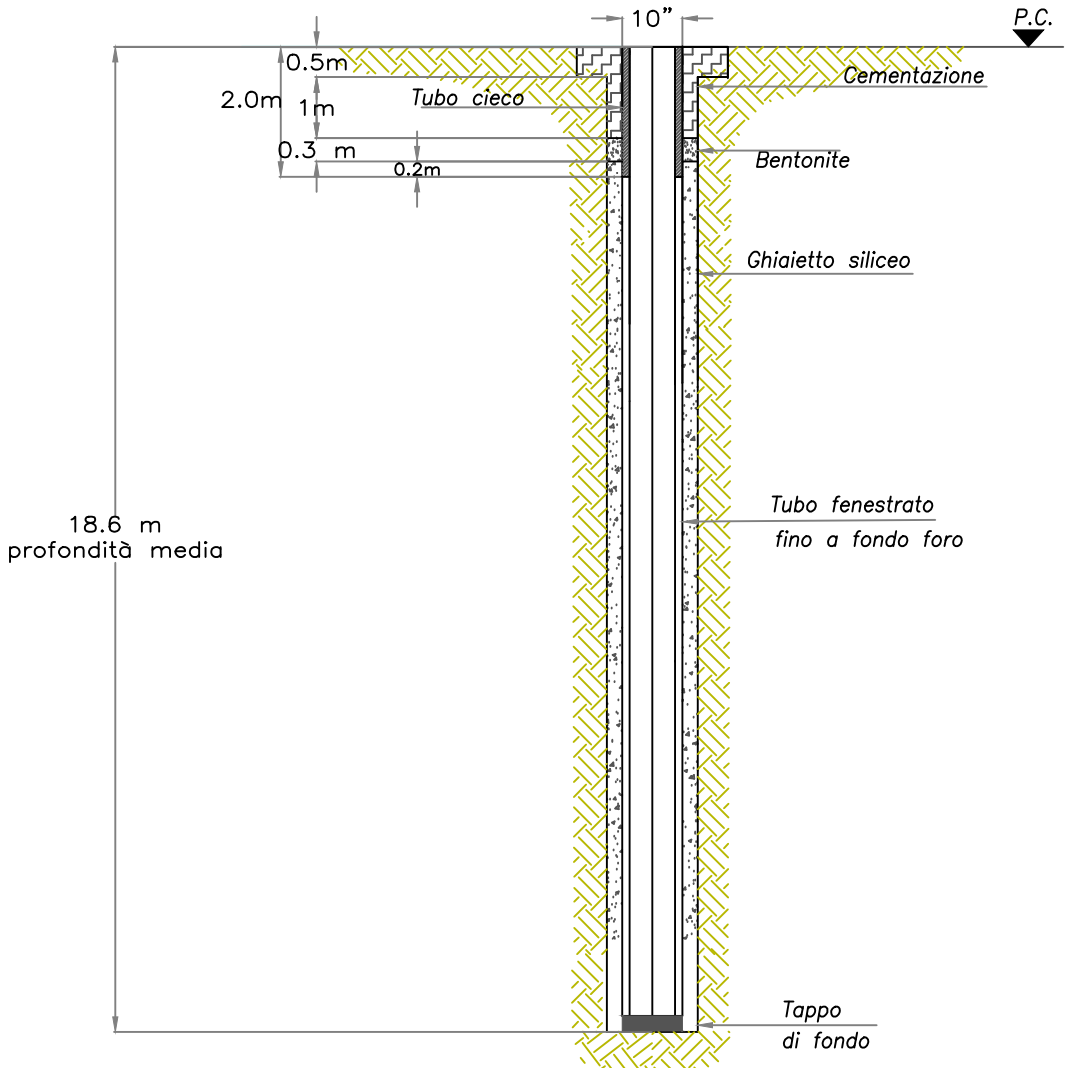


V2a Valle stabilimenti (da V2_03 a V2_06) - tipologico pozzo

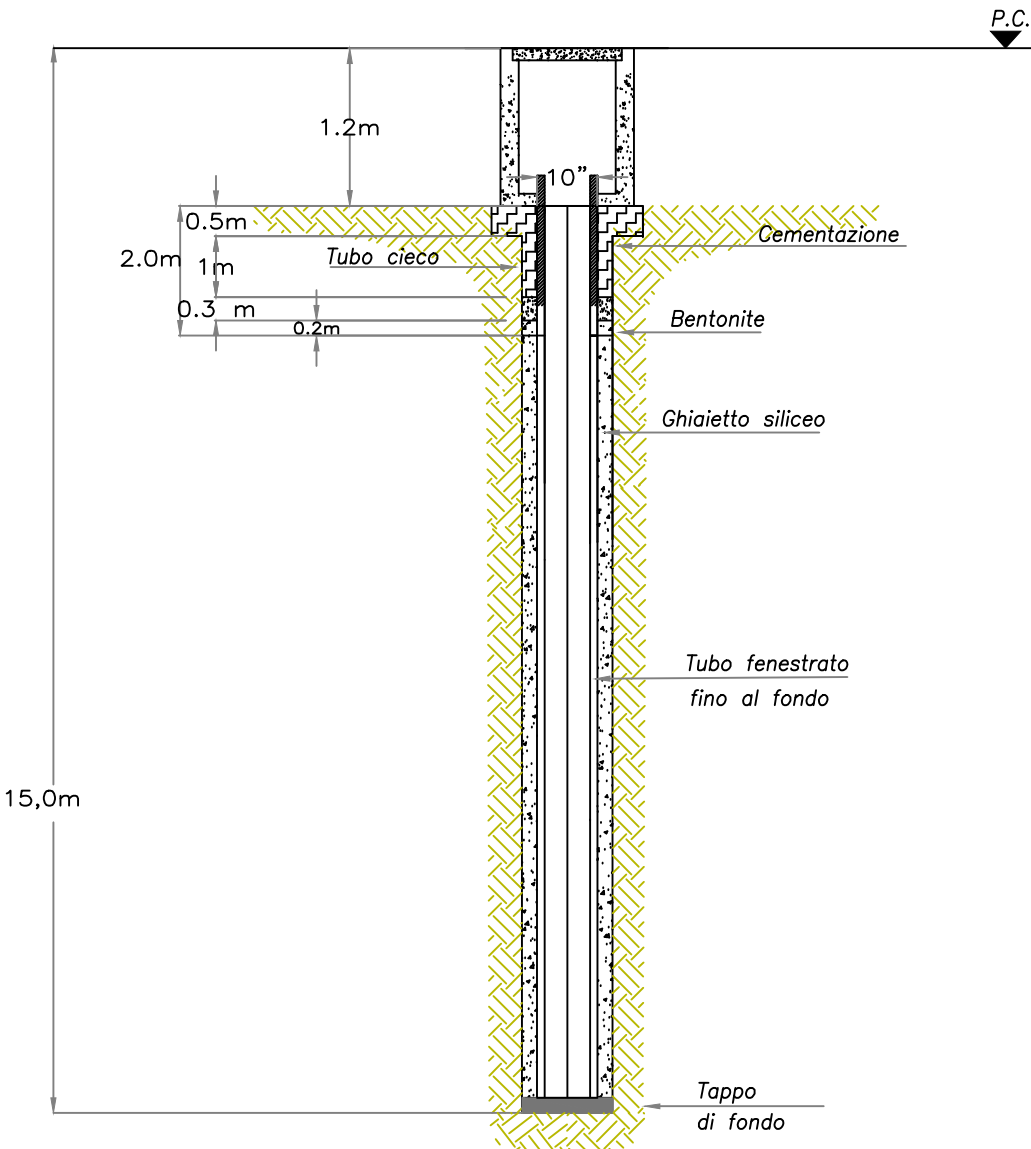


V0 Laguna - tipologico pozzo

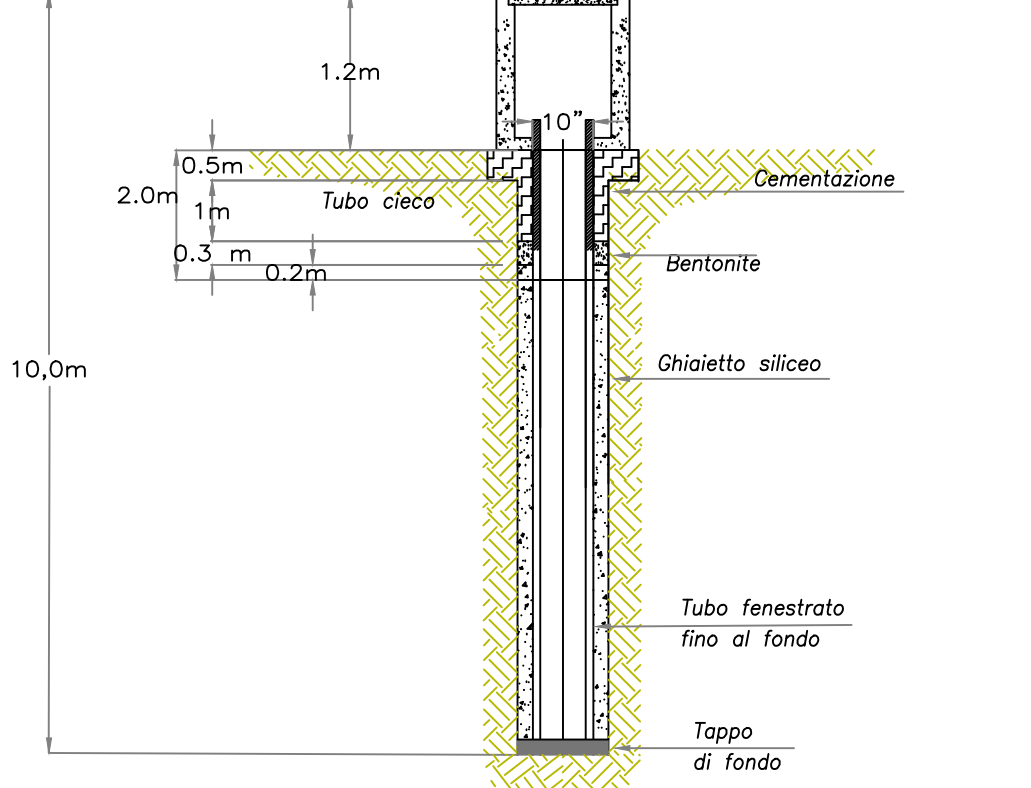

V1 Bacino Fanghi Rossi

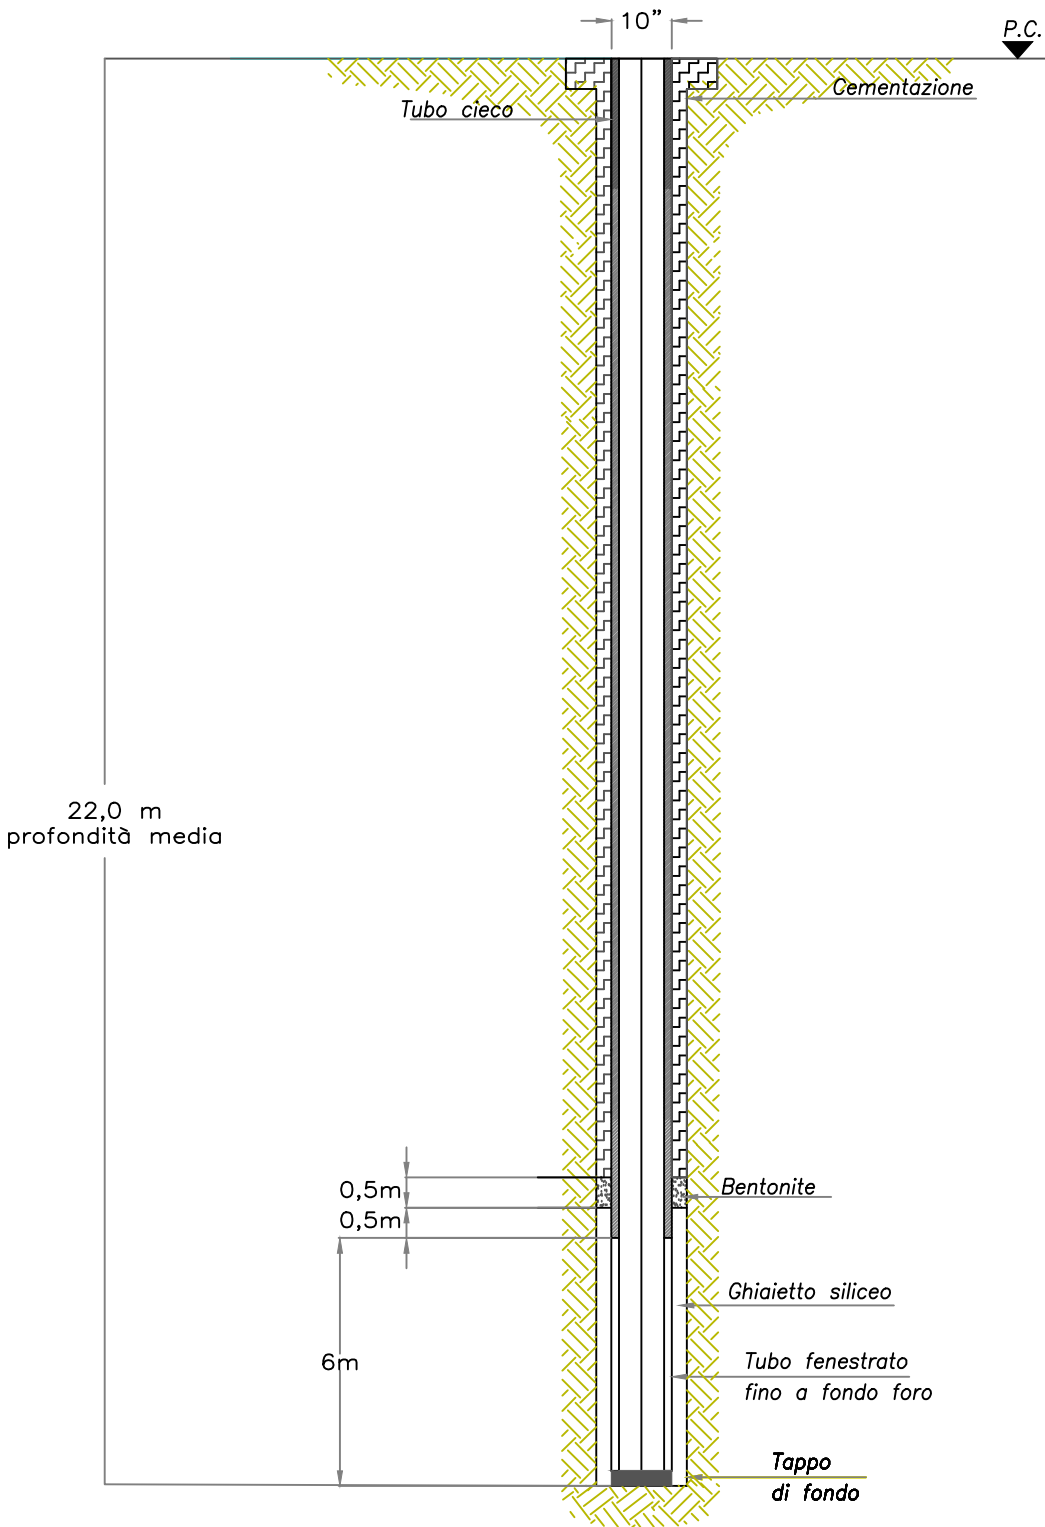

I2 Valle Eurallumina

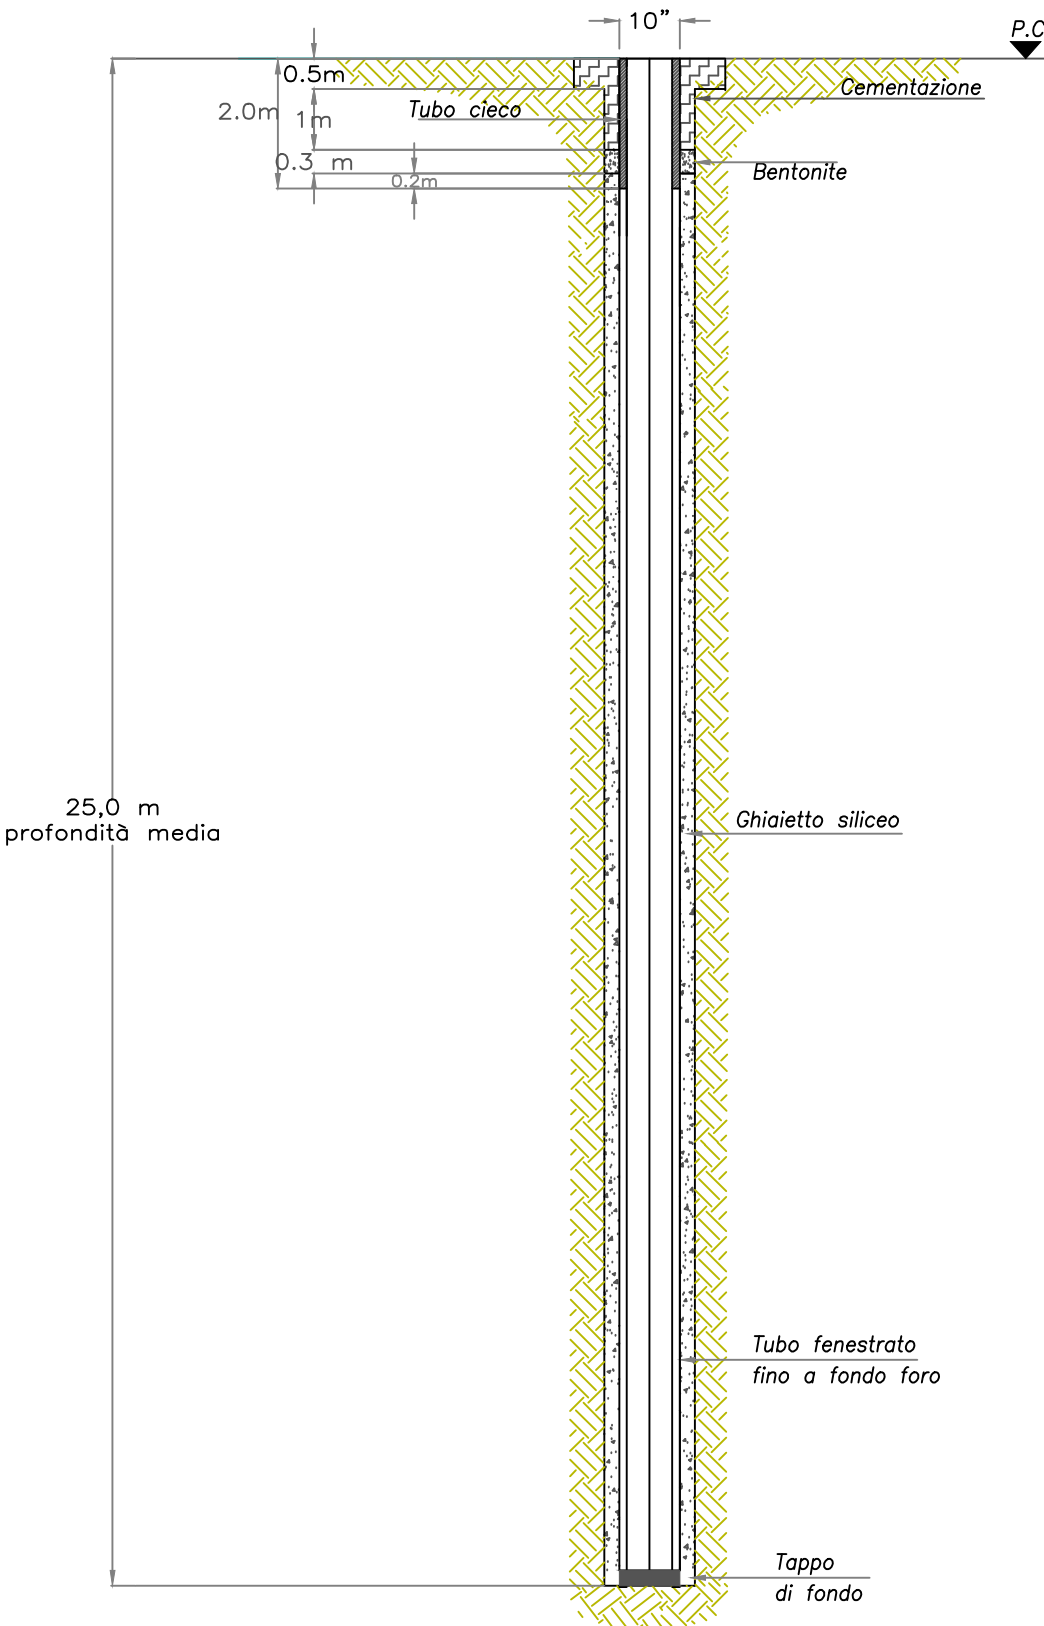

N.B. Misure non in scala