
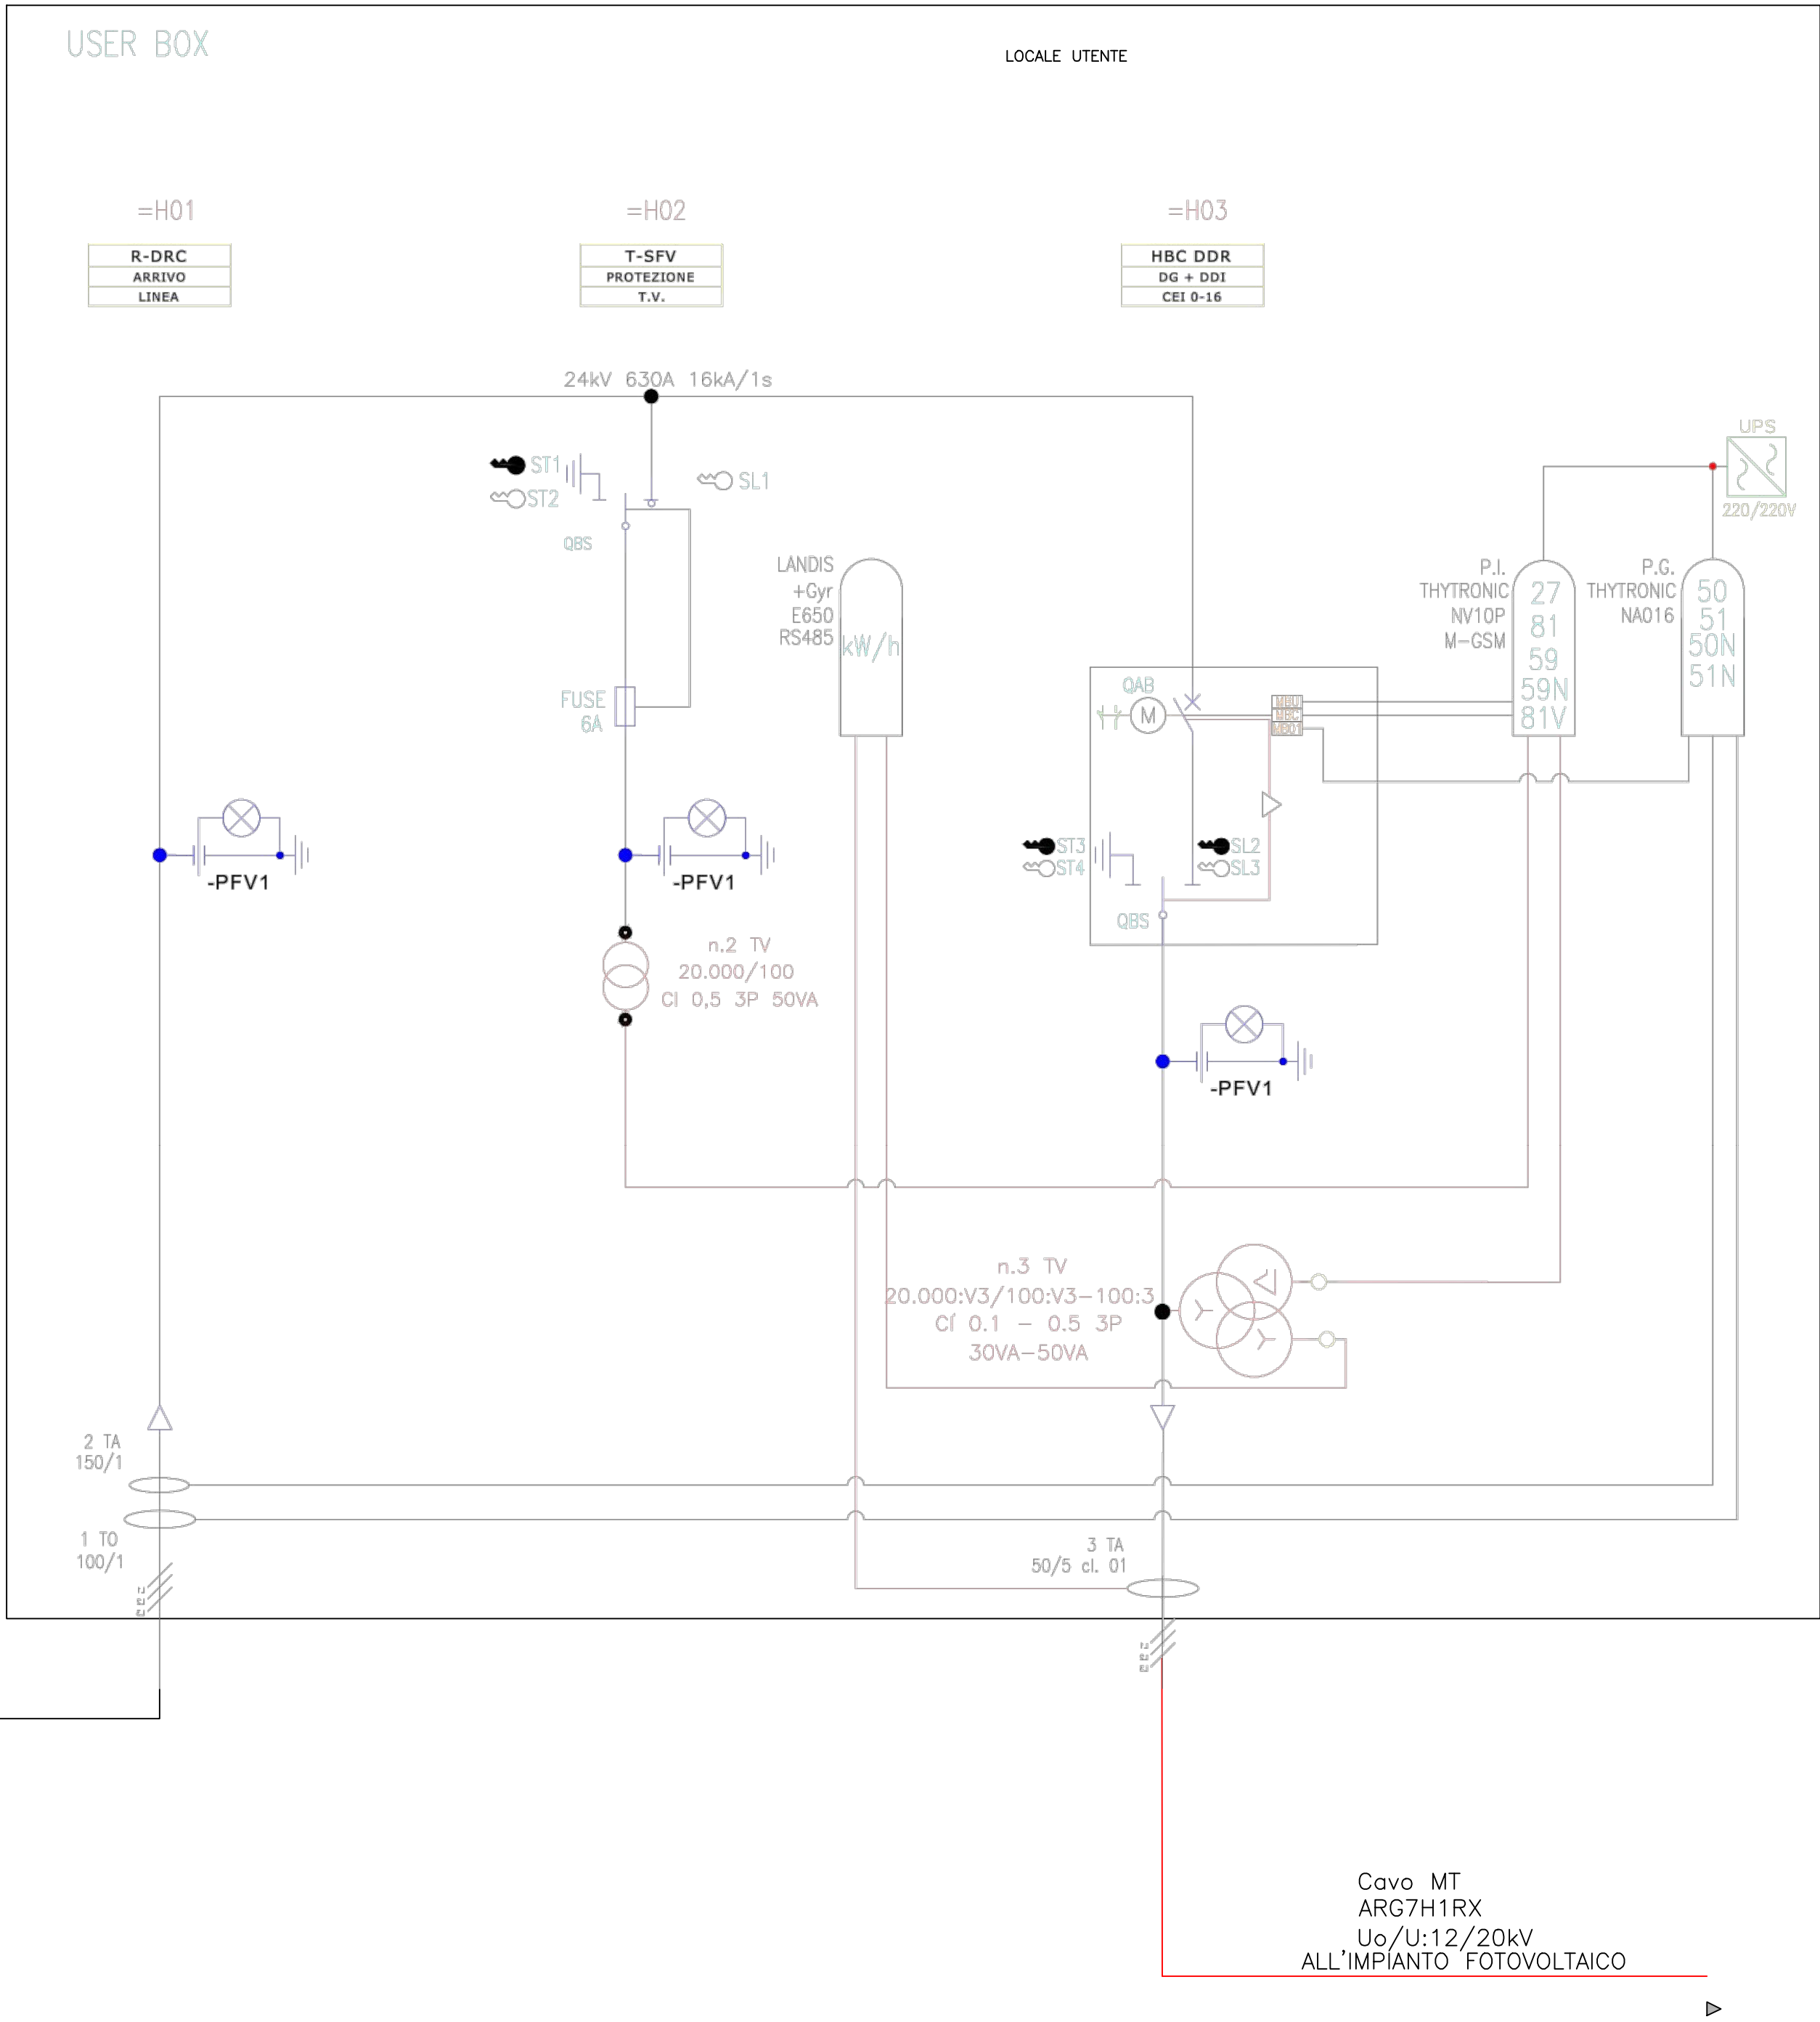


CABINA CONSEGNA DG2092 ed.3  
Impianto FTV CARBONIA  
Codice Rintracciabilità: 235009779  
POD: IT001E028096470 (Art.37, c.1 Delibera 111/06)

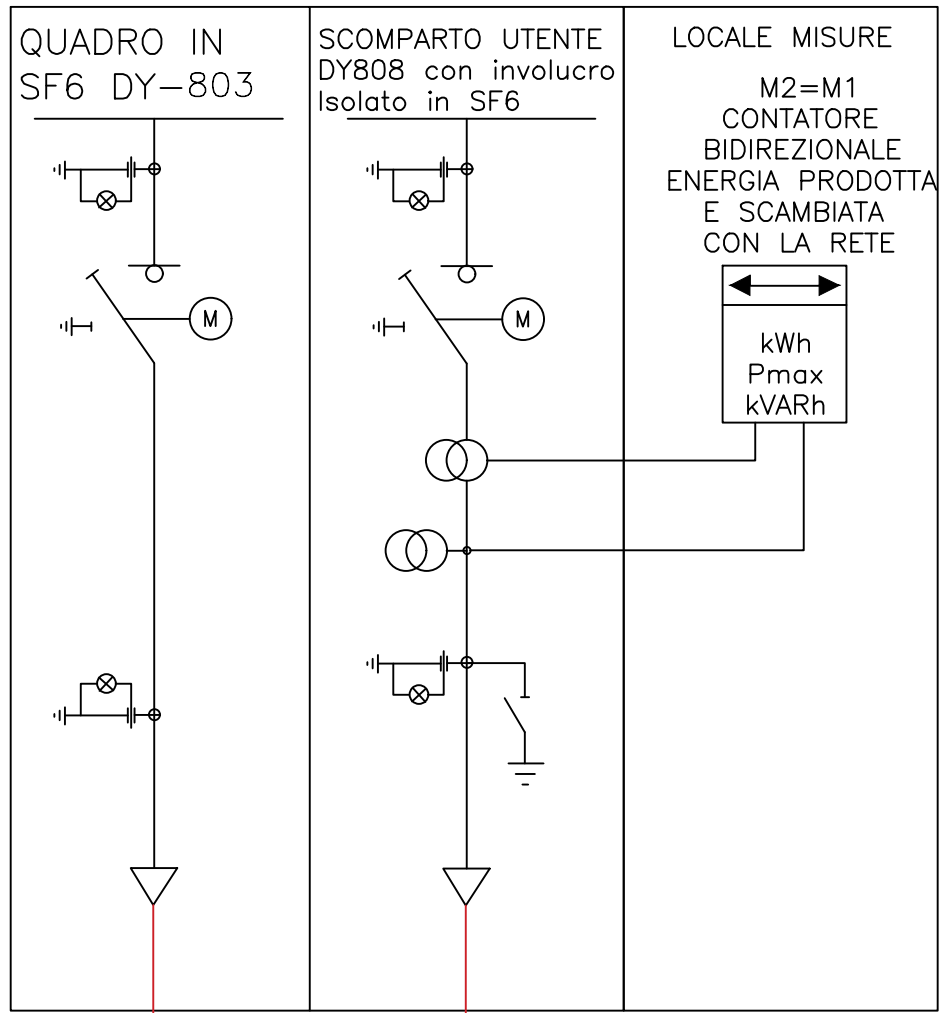

12/20 kV  
L1-L2-L2

CAVO MT TIPO RG7H1M1  
3x1x95mmq L=10m

12/20 kV  
L1-L2-L2

ESCE su nuova linea MT 15kV

CAVO MT TIPO ARE4H5EX 12/20kV 3x(1x240mmq)

ELETTRODOTTO INTERRATO IN TUBAZIONE CORRUGATA IN PVC

COLLEGAMENTO IN ANTENNA VERSO C.P. IGLESIAS 2

L=3680m

IMPIANTO DI RETE PER LA CONNESSIONE 15 KV  
IMPIANTO FOTOVOLTAICO "CARBONIA-IGLESIAS"  
COMUNE DI CARBONIA (CA)  
LOCALITA' "ACQUAS DERETTAS"

PROGETTO DEFINITIVO

Diagramma elettrico unifilare

| IDENTIFICAZIONE ELABORATO |             |                               |                  |            |           |               |
|---------------------------|-------------|-------------------------------|------------------|------------|-----------|---------------|
| Livello prog.             | Codice TICA | Tipo docum.                   | Codice elaborato | Tot. fogli | NOME FILE | DATA          |
| P.D.                      | 235009779   | EL.                           | Tav_08           | 1/1        |           | Febbraio 2021 |
| REVISIONI                 |             |                               |                  |            |           |               |
| REV.                      | DATA        |                               |                  |            | ESEGUITO  | VERIFICATO    |
| 00                        | 02/2021     | Emissione Progetto Definitivo |                  |            | M.I.      | D.T.          |
|                           |             |                               |                  |            |           |               |
|                           |             |                               |                  |            |           |               |

PROGETTAZIONE  
Manni Energy S.r.l.  
Via A.Righi n°7  
Verona (VR) - 37135  
P.iva e C.F. 02960130231



GESTORE RETE ELETTRICA

e-distribuzione

RICHIEDENTE

RICHIEDENTE  
Green Fourteen  
Via A.Righi n°7  
Verona (VR) - 37135  
P.iva e C.F. 04724870235