




PLANIMETRIA DELL'IMPIANTO CON INDICAZIONE DELLA NUOVA PESA A PONTE - Sc. 1:500

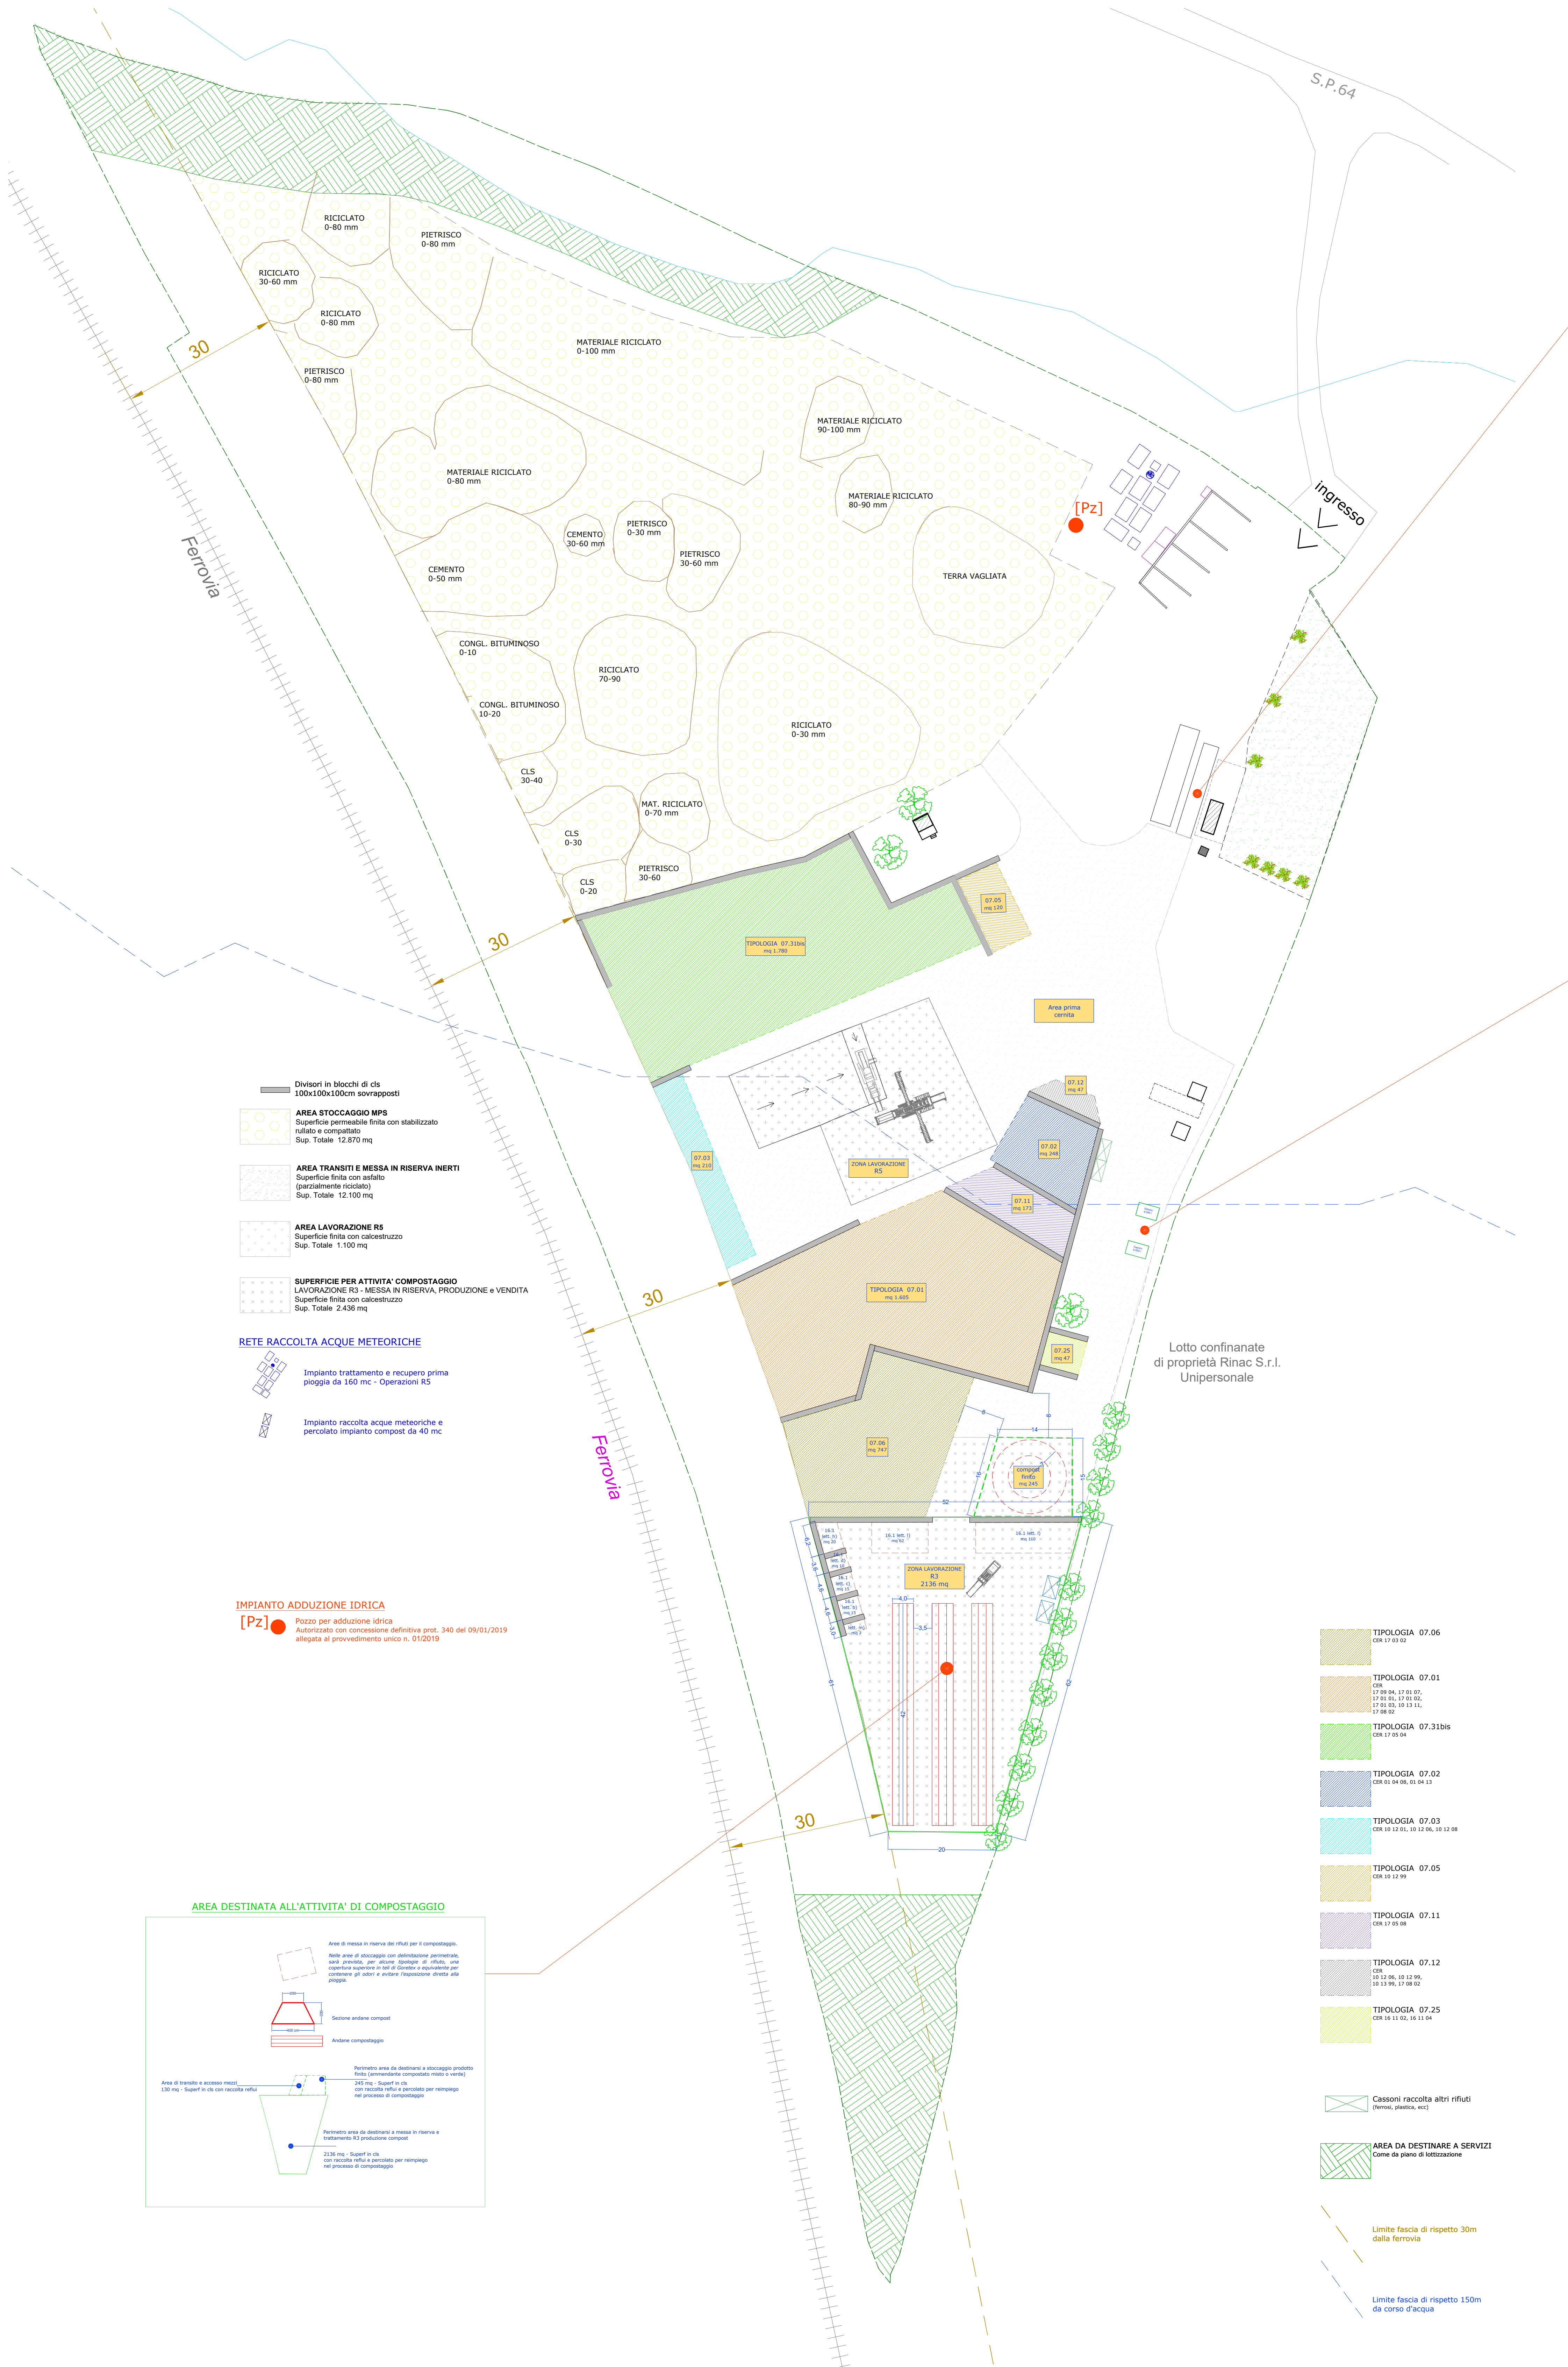

Dettaglio zona accettazione e pesatura
Sc.1:200

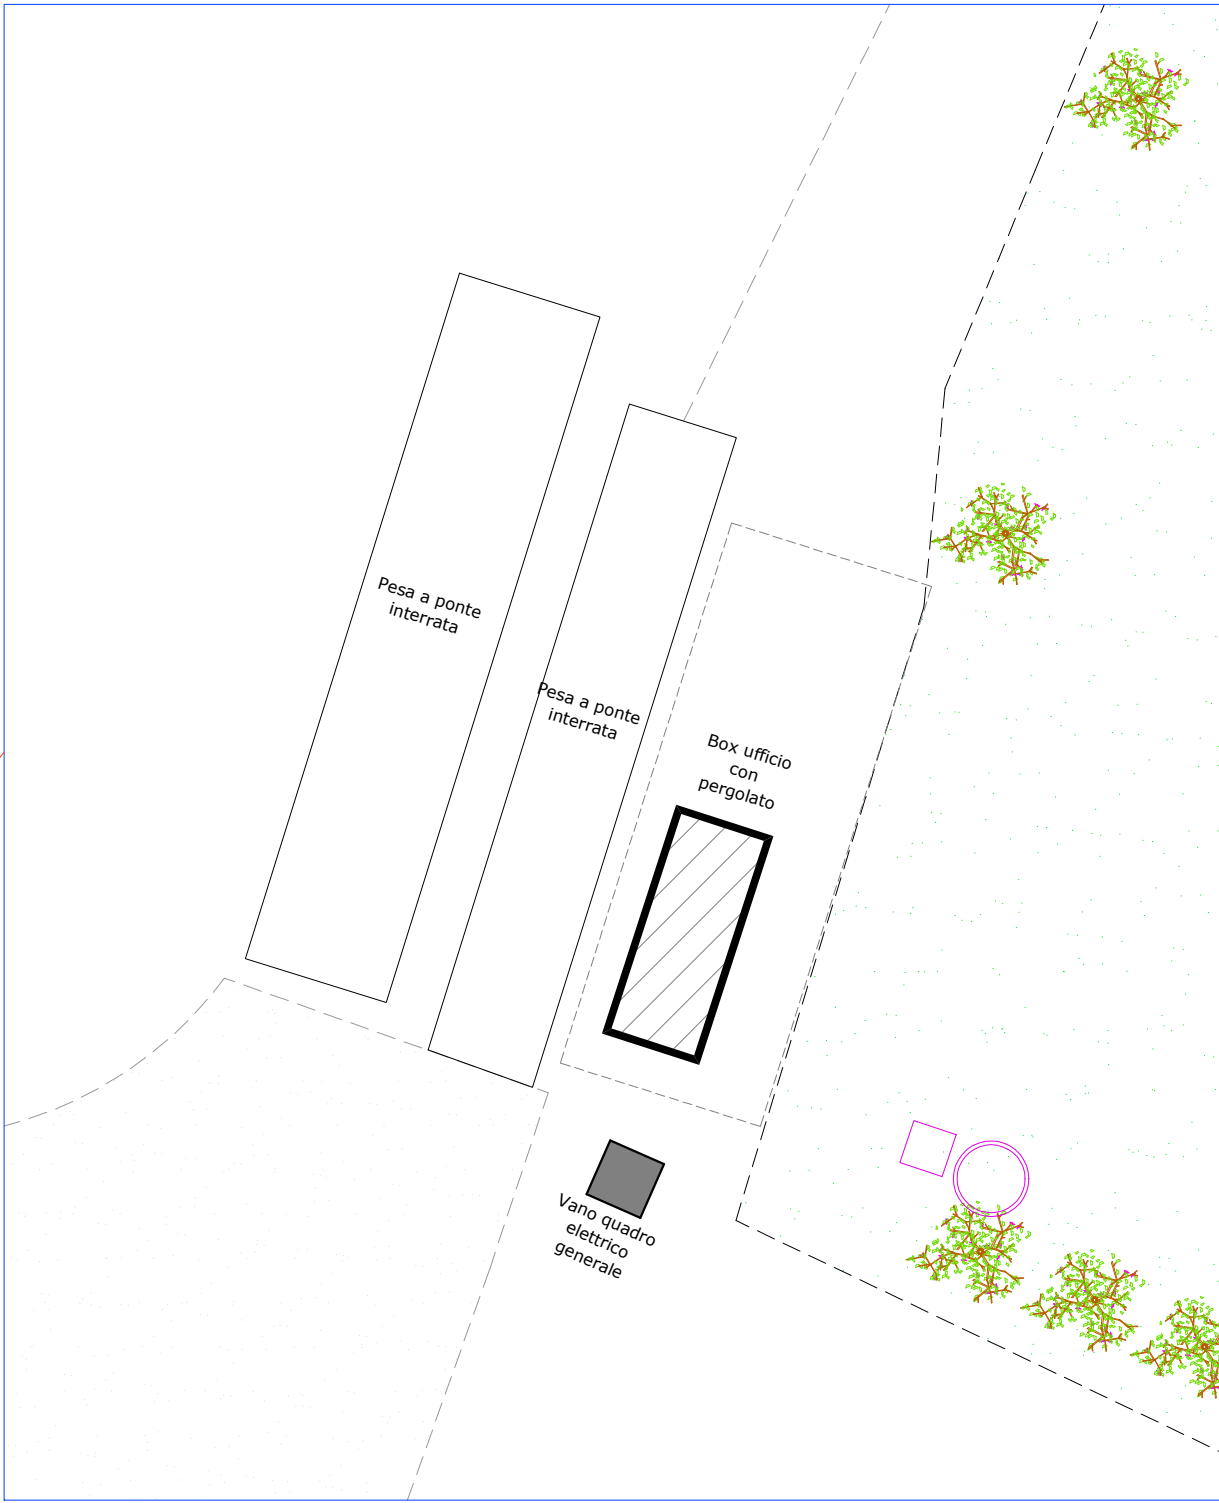

Dettaglio installazione serbatoi-distributori di carburante (gasolio)
Sc.1:100

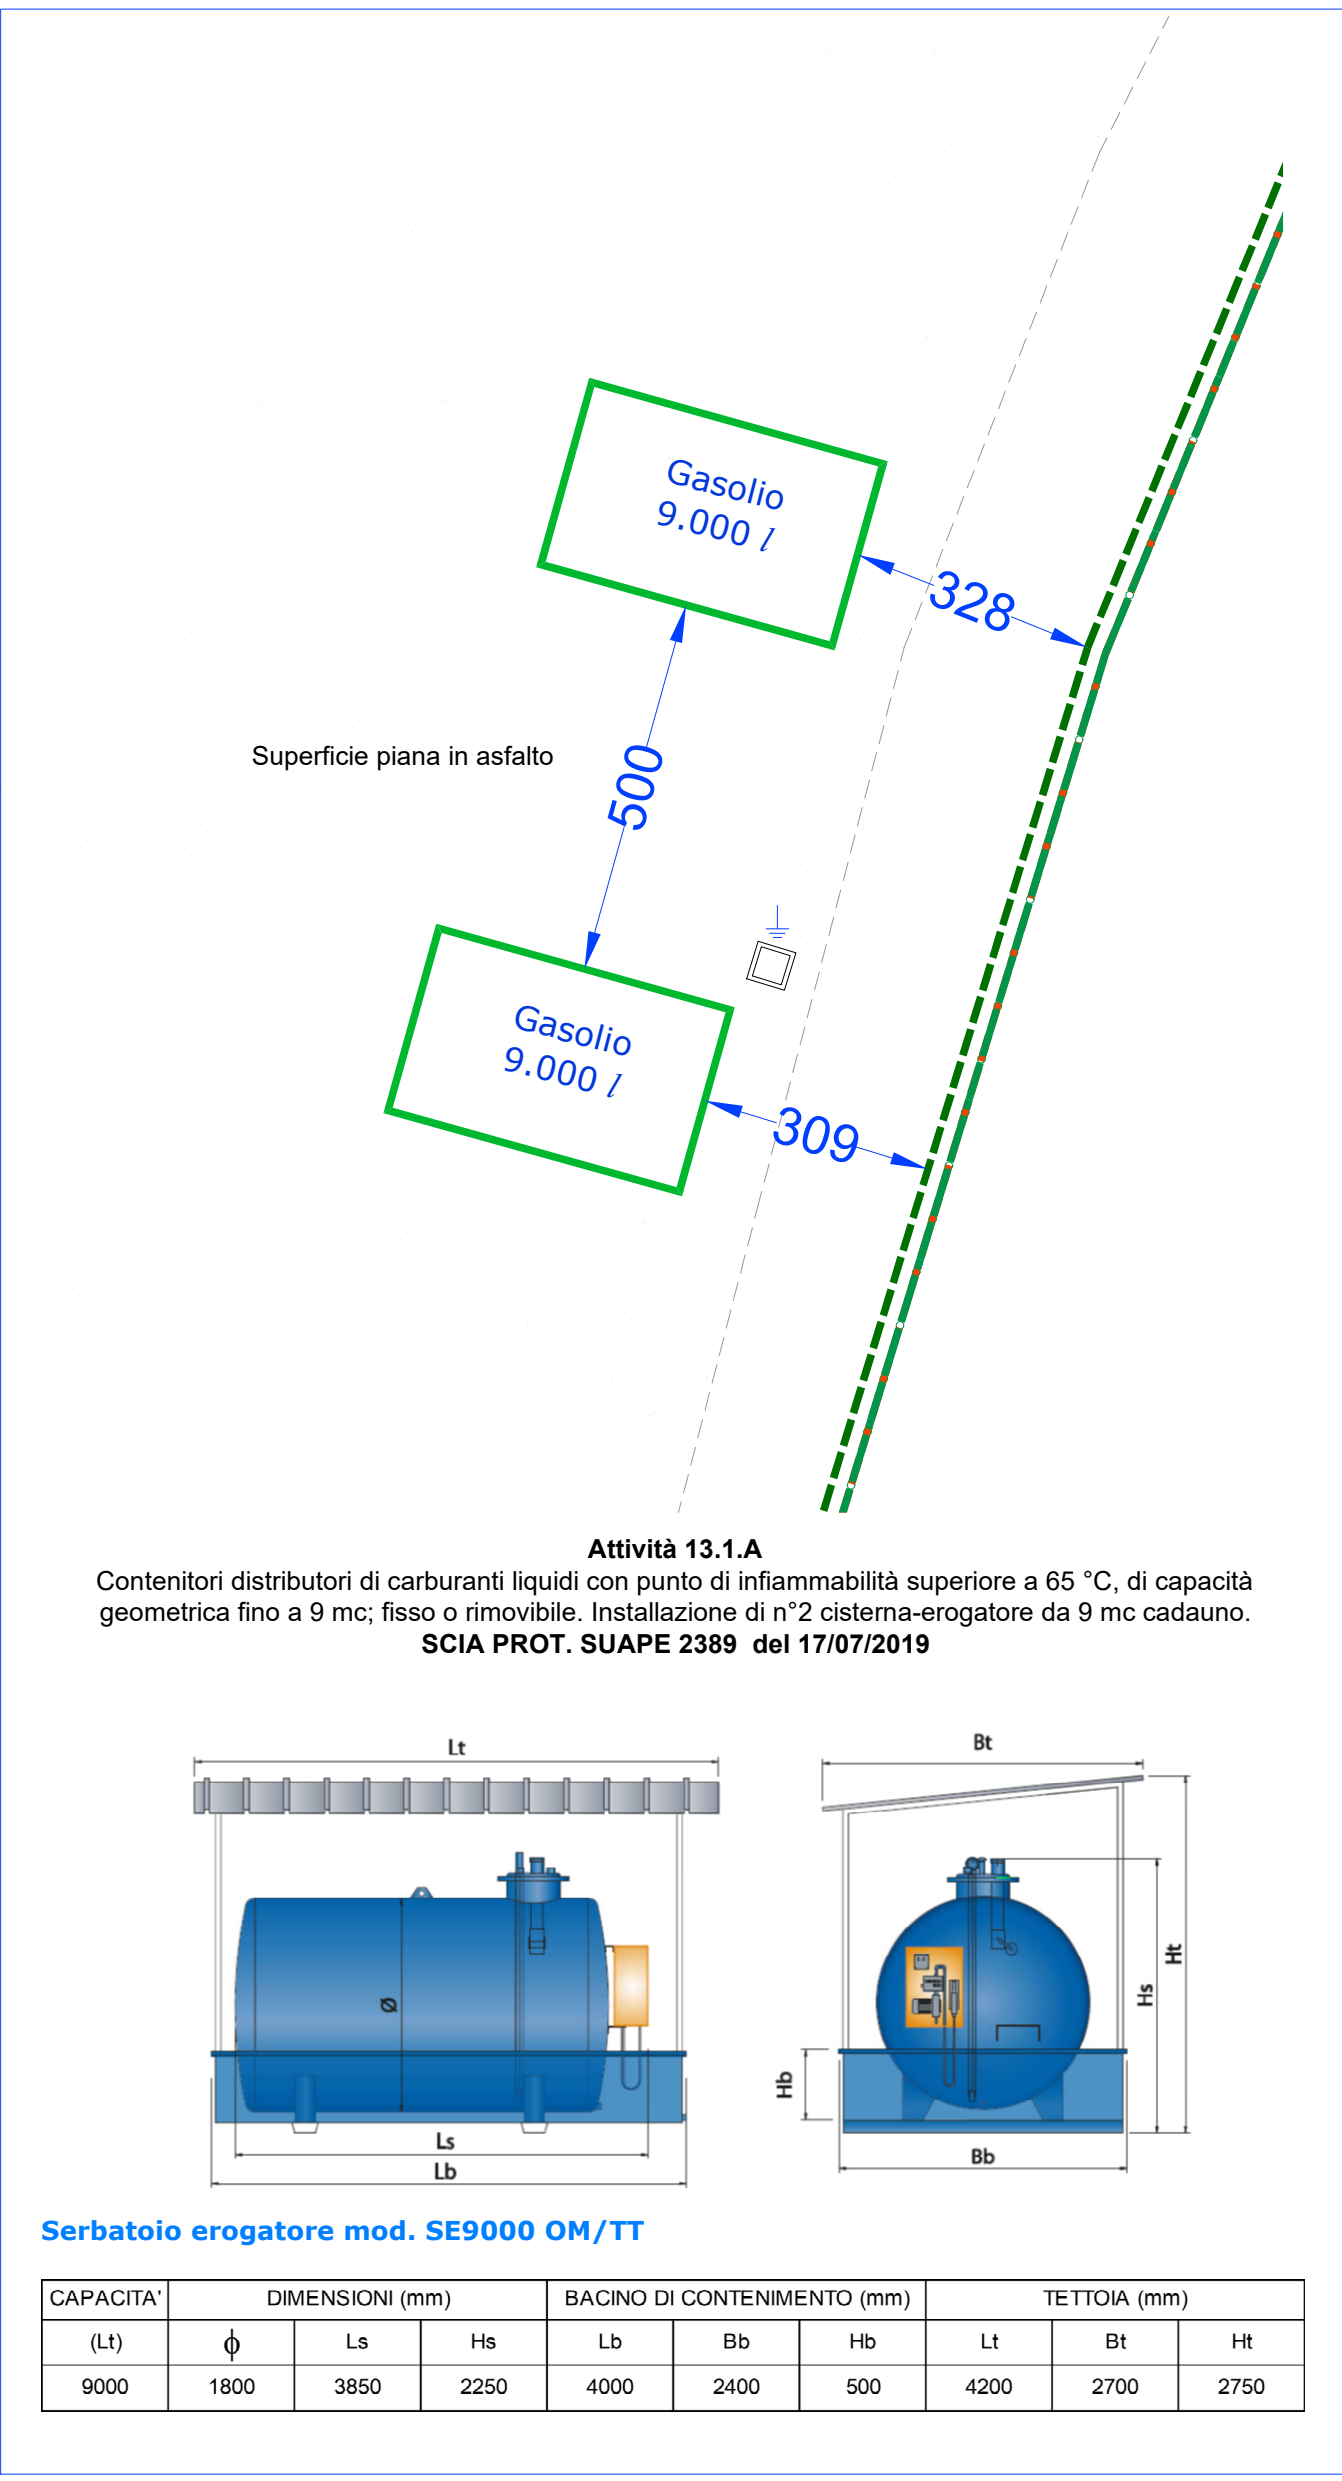

COMMITTENTE
RINAC S.r.l. Unipersonale
Via dell'Agricoltura n° 5 - 09070 Sesto (OR)
L'Amministratore
Salvatore Meloni

GRUPPO DI LAVORO
Il tecnico Responsabile S.I.A.
Dott. Ing. Salvatore Manai
Ordine Ingegneri OR n° 495

Studi geologici, geotecnici e idrogeologici
Dott. Geol. Antonello Frau

Studi impatto odorigeno
Dott. Giuseppe Carlini (Simulera S.r.l.)

V.I.A.
VALUTAZIONE DI IMPATTO AMBIENTALE
ai sensi del D.Lgs. 152/2006 e s.m.i. e della Deliberazione G.R. n. 1175 del 24.03.2021

Modifiche al sito di recupero inerti per l'avvio di un impianto di compostaggio in zona artigianale di Norbello (OR)

EG_04

**PLANIMETRIA GENERALE DELL'IMPIANTO
CON INSERIMENTO DELL'INTERVENTO**

SCALA	DATA	REV.	spazio per ridimensioni
-	FEBBRAIO 2024	-	

