



PLANIMETRIA GENERALE CON INQUADRAMENTO
DELL'ATTIVITA' ALL'INTERNO DELL'AREA DI CAVA
Scala 1:2000

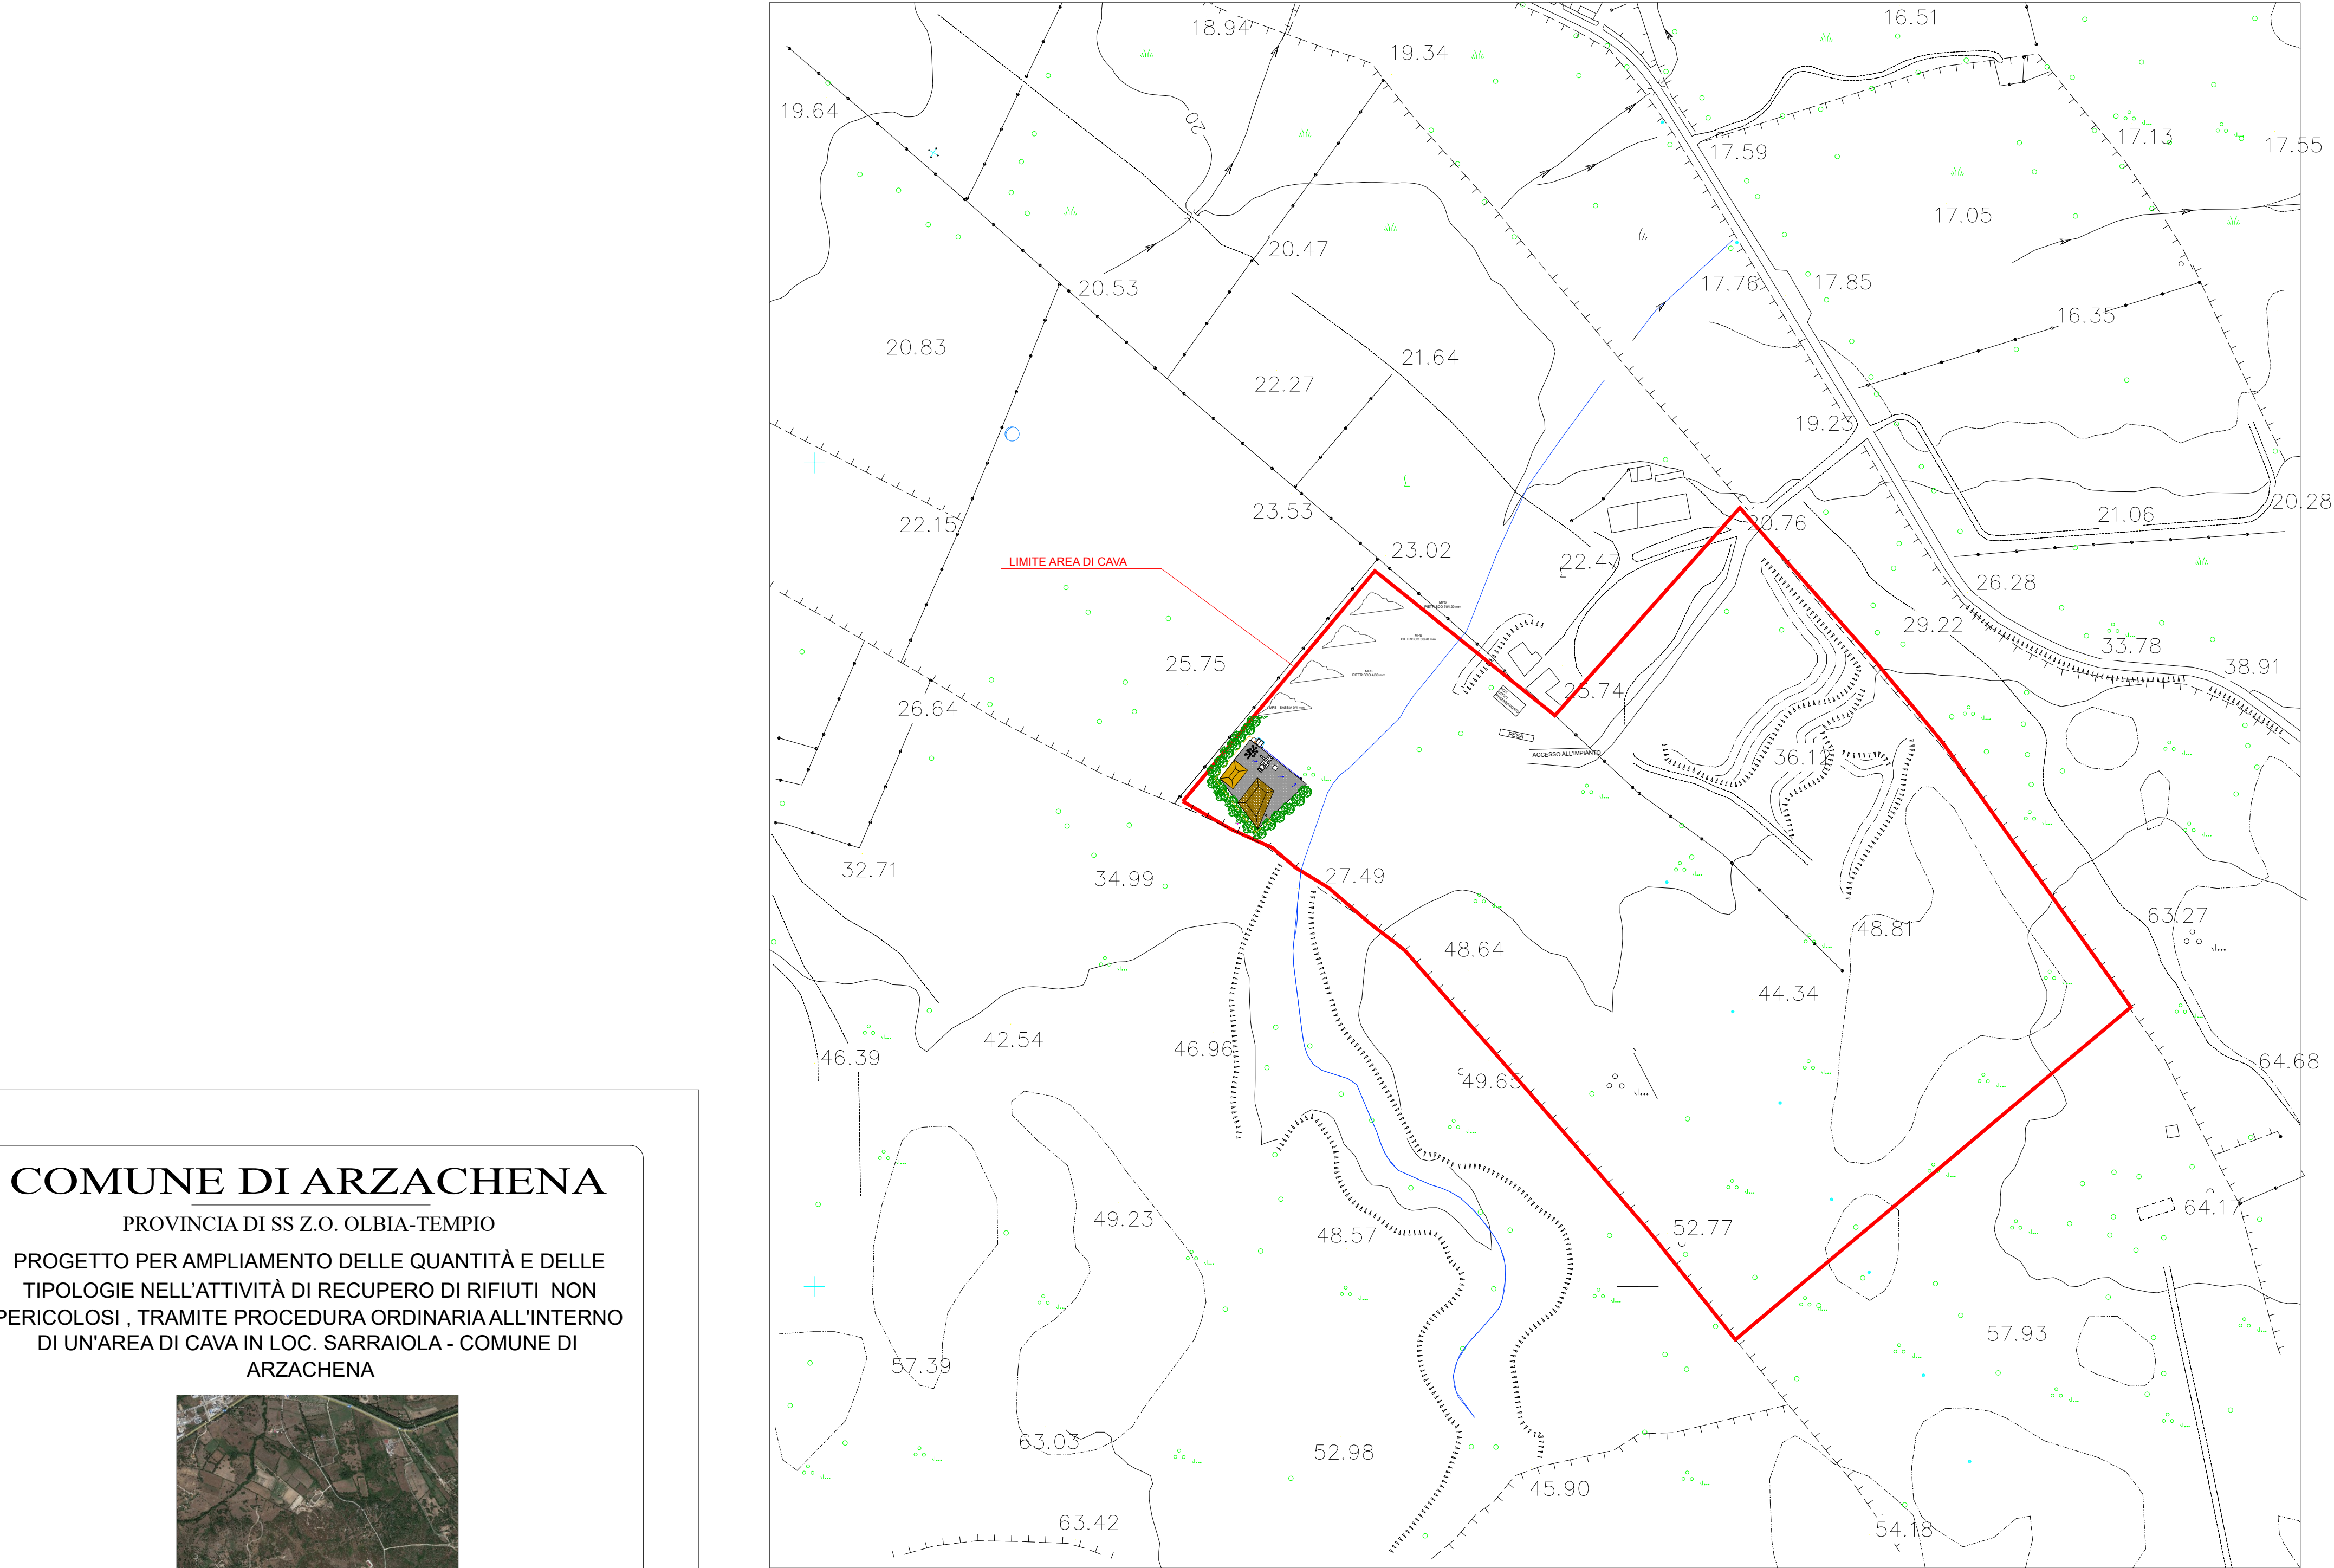

PLANIMETRIA DI PROGETTO DELL'IMPIANTO
Scala 1:500

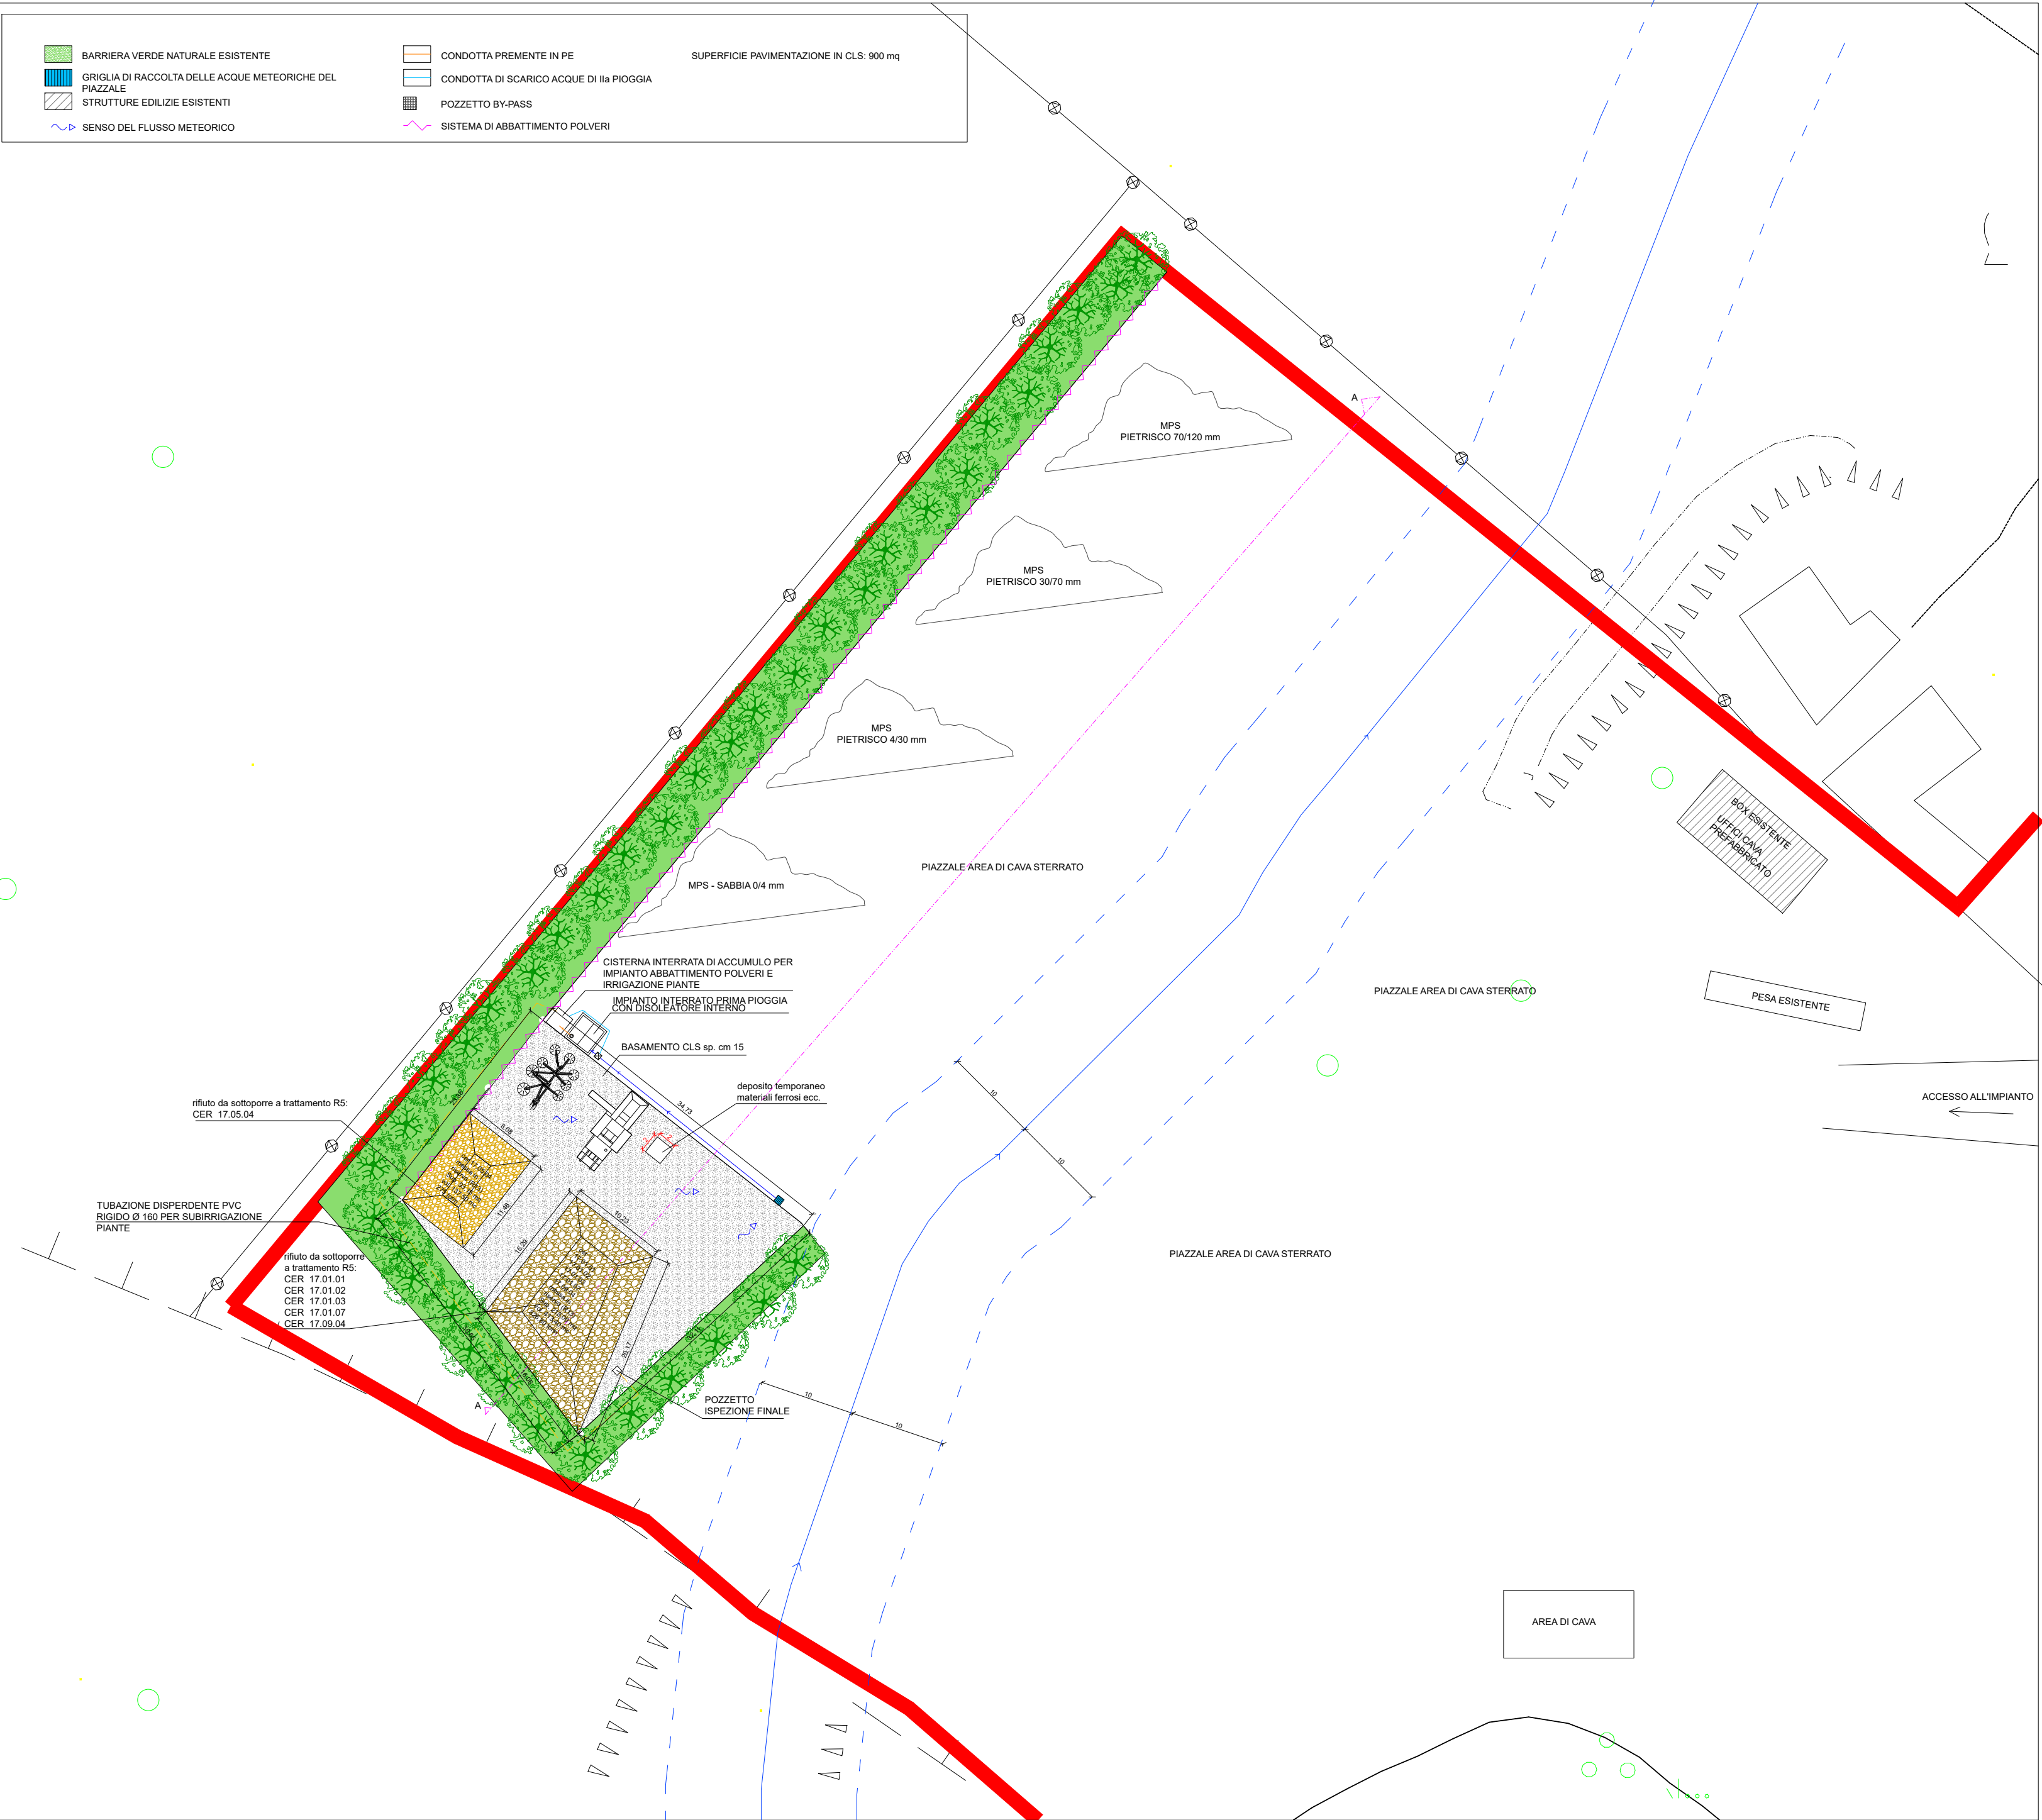

COMUNE DI ARZACHENA

PROVINCIA DI SS Z.O. OLBIA-TEMPIO

PROGETTO PER AMPLIAMENTO DELLE QUANTITÀ E DELLE
TIPOLOGIE NELL'ATTIVITÀ DI RECUPERO DI RIFIUTI NON
PERICOLOSI , TRAMITE PROCEDURA ORDINARIA ALL'INTERNO
DI UN'AREA DI CAVA IN LOC. SARRAIOLA - COMUNE DI
ARZACHENA



TAVOLA 3	ELABORATO PLANIMETRIE DI PROGETTO DELL'IMPIANTO	SCALA VARIE
IL PROGETTISTA ING. FABIO MOLINARI		IL COMMITTENTE SOC. ECOFLY SRLS
L'IMPRESA		APPROVAZIONI
APPROVAZIONI		APPROVAZIONI
DATA LUGLIO 2022	ARCHIVIO	FILE
AGGIORNAMENTI	Revisione	Data

SEZIONE A - A
Scala 1:200

